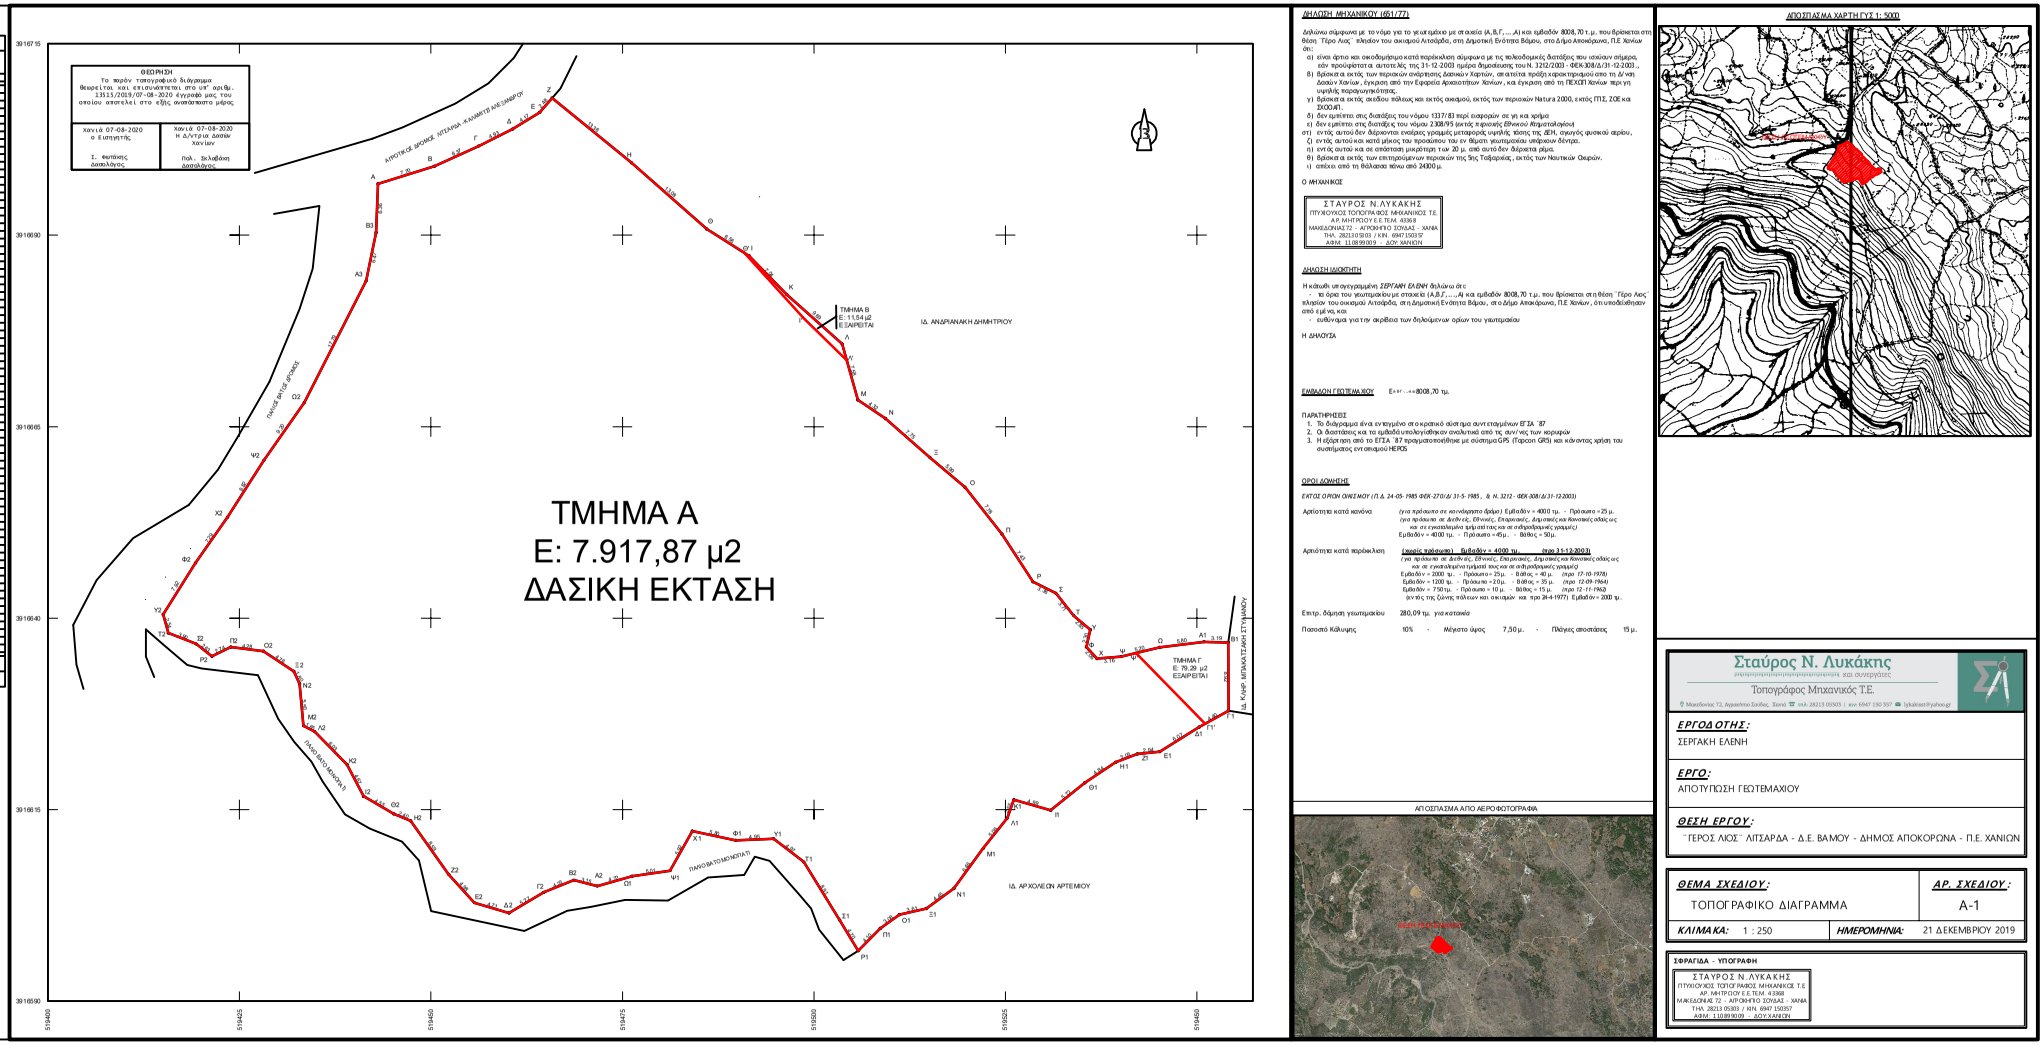

ΔΗΛΩΣΗ ΜΗΧΑΝΙΚΟΥ (451/77)

Δηλώνω σύμφωνα με το νόμο για το γεωτεμάχιο με στοιχεία (Α,Β,Γ,....Α) και εμβαδόν 8008,70 τ.μ. που βρίσκεται στη θέση ΄Γέρο Λιος΄ κτήσιν του ακινήτου Λιτσάρδα, στη Δημοτική Ενότητα Βάμου, στο Δήμο Αποκόρωνα, Π.Ε Χανίων ότι:

α) είναι άρτιο και οικοδομήσιμο κατά παρέκκλιση σύμφωνα με τις πολεοδομικές διατάξεις που ισχύουν σήμερα, εάν προϋφίστατο αυτοτελές της 31-12-2003 ημέρα δημοσίευσης του Ν. 3212/2003 - ΦΕΚ 308/Δ/31-12-2003 ,
β) βρίσκεται εκτός των περιοχών ανάρτησης Δασικών Χαρτών, εφαπτεται πρόβη χαρακτηρισμού απο τη Δ/νση Δασών Χανίων, εγκριση από την Εφορεία Αρχαιοτήτων Χανίων , και έγκριση από τη ΠΕΧΩΠ Χανίων περι τη υψηλής παραδοσιακότητας,
γ) βρίσκεται εκτός σχεδίου πόλεως και εκτός οικισμού, εκτός των περιοχών Natura 2000, εκτός ΠΠΣ, ΖΟΕ και ΣΧΟΟΑΠ,
δ) δεν εμπίπτει στις διατάξεις του νόμου 1337/83 περί εισαγωγών σε γη και αρίμα
ε) δεν εμπίπτει στις διατάξεις του νόμου 2308/95 (εκτός ή εφοσον εξ Εθνικού Κτηματολογίου
στ) εντός αυτού δεν διέρχονται ενεργες γραμμές μεταφοράς υψηλής τάσης της ΔΕΗ, σιδηρός φυσικού αερίου,
ζ) εντός αυτού και κατά μήκος του προαύλιου του εν θέμαι γεωτεμαχίου υπάρχουν δέντρα.
η) εντός αυτού και σε απόσταση μικρότερη των 20 μ. από αυτό δεν διέρχεται ρέμα.
θ) βρίσκεται εκτός των επιτηρούμενων περιοχών της δης Τσβαρικές , εκτός των Ναυτικών Ομιρων.
ι) απέχει από τη θάλασσα πάνω από 24300 μ.

Ο ΜΗΧΑΝΙΚΟΣ

ΣΤΑΥΡΟΣ Ν.ΛΥΚΑΚΗΣ
ΠΤΥΧΙΟΥΧΟΣ ΤΟΠΟΓΡΑΦΟΣ ΜΗΧΑΝΙΚΟΣ Τ.Ε.
ΑΡ. ΜΗΤΡΩΟΥ Ε.Ε.ΤΕ.Μ. 4338/8
ΜΑΚΕΔΟΝΙΑΣ 72 - ΑΓΥΡΟΚΗΠΟ ΣΟΥΔΑΣ - ΧΑΝΙΑ
ΤΗΛ. 28213 05303 / ΚΙΝ. 6947 150357
ΑΦΜ: 113089099 - ΔΟΥ ΧΑΝΙΩΝ

ΔΗΛΩΣΗ ΙΔΙΟΚΤΗΤΗ

Η κάτωθι υπογεγραμμένη *ΣΕΡΓΑΚΗ ΕΛΕΝΗ* δηλώνω ότι:
- τα όρια του γεωτεμαχίου με στοιχεία (Α,Β,Γ,....,Α) και εμβαδόν 8008,70 τ.μ. που βρίσκεται στη θέση ΄Γέρο Λιος΄ ηλικίας του οικισμού Λιτσάρδα, στη Δημοτική Ενότητα Βάμου, στο Δήμο Αποκόρωνα, Π.Ε Χανίων, ότι υποδείχθηκαν από εμένα, και
- ευθύνομαι για την ακρίβεια των δηλούμενων ορίων του γεωτεμαχίου

Η ΔΗΛΟΥΣΑ

ΕΜΒΑΔΟΝ ΓΕΩΤΕΜΑΧΙΟΥ

Ε=+/-.++8008,70 τμ.

ΠΑΡΑΤΗΡΗΣΕΙΣ

1. Το διάγραμμα είναι ενταγμένο στο κρατικό σύστημα συντεταγμένων ΕΓΣΑ ΄87
2. Οι διαστάσεις και τα εμβαδά υπολογίσθηκαν αναλυτικά από τις συν/νες των κορυφών
3. Η εξάρτηση από το ΕΓΣΑ ΄87 πραγματοποιήθηκε με σύστημα GPS (Trigcon GRS) και κάνοντας χρήση του συστήματος εντοπισμού HEPOS

ΟΡΟΙ ΔΟΜΗΣΗΣ

ΕΚΤΟΣ ΟΡΙΩΝ ΟΙΚΙΣΜΟΥ (Π.Δ. 24-05-1985 ΦΕΚ 270/Δ/ 31-5-1985 , & Ν. 3212 - ΦΕΚ 308/Δ/31-12-2003)

Αρτιότητα κατά κανόνα	*(για πρόαυλα σε κοινόχρηστο δρόμο)* Εμβαδόν ≥ 4000 τμ. - Πρόαυλο = 25 μ. *(για πρόαυλα σε Δ=άτερες, Εθνικές, Επαρχιακές, Δημοτικές και Κοινοτικές οδούς ως και σε εγκαταλελειμμένα τμήματα τους και σε σιδηροδρομικές γραμμές)* Εμβαδόν = 4000 τμ. - Πρόαυλο = 45 μ. - Βάθος = 50 μ.
Αρτιότητα κατά παρέκκλιση	*(εκτός πρόαυλου)* Εμβαδόν = 4000 τμ. *(προ 31-12-2003)* *(για πρόαυλα σε Δ=άτερες, Εθνικές, Επαρχιακές, Δημοτικές και Κοινοτικές οδούς ως και σε εγκαταλελειμμένα τμήματά τους και σε σιδηροδρομικές γραμμές)* Εμβαδόν < 2000 τμ. - Πρόαυλο = 25 μ. - Βάθος = 40 μ. *(προ 17-10-1978)* Εμβαδόν < 1200 τμ. - Πρόαυλο = 20 μ. - Βάθος = 35 μ. *(προ 12-09-1964)* Εμβαδόν < 750 τμ. - Πρόαυλο = 10 μ. - Βάθος = 15 μ. *(προ 12-11-1962)* (εντός της ζώνης πλήων και οικισμών και προ 24-4-1977) Εμβαδόν > 2000 τμ.
Επιτρ. δόμηση γεωτεμαχίου	280,09 τμ. για κατοικία
Ποσοστό Κάλυψης	10% - Μέγιστο ύψος 7,50 μ. - Πλάγιες αποστάσεις 15 μ.

ΑΠΟΣΠΑΣΜΑ ΑΠΟ ΑΕΡΟΦΩΤΟΓΡΑΦΙΑ

ΑΠΟΣΠΑΣΜΑ ΧΑΡΤΗ ΓΥΣ 1: 5000

Σταύρος Ν. Λυκάκης
Τοπογράφος Μηχανικός Τ.Ε.
Μακεδονίας 72, Αγροκήπο Σούδας, Χανιά ☎ τηλ. 28213 05303 | κιν 6947 150 357 ✉ lykakisst@yahoo.gr

ΕΡΓΟΔΟΤΗΣ:
ΣΕΡΓΑΚΗ ΕΛΕΝΗ

ΕΡΓΟ:
ΑΠΟΤΥΠΩΣΗ ΓΕΩΤΕΜΑΧΙΟΥ

ΘΕΣΗ ΕΡΓΟΥ:
΄ΓΕΡΟΣ ΛΙΟΣ΄ ΛΙΤΣΑΡΔΑ - Δ.Ε. ΒΑΜΟΥ - ΔΗΜΟΣ ΑΠΟΚΟΡΩΝΑ - Π.Ε. ΧΑΝΙΩΝ

ΘΕΜΑ ΣΧΕΔΙΟΥ:	***ΑΡ. ΣΧΕΔΙΟΥ:***
ΤΟΠΟΓΡΑΦΙΚΟ ΔΙΑΓΡΑΜΜΑ	Α-1
ΚΛΙΜΑΚΑ: 1 : 250	***ΗΜΕΡΟΜΗΝΙΑ:*** 21 ΔΕΚΕΜΒΡΙΟΥ 2019

ΣΦΡΑΓΙΔΑ - ΥΠΟΓΡΑΦΗ

ΣΤΑΥΡΟΣ Ν. ΛΥΚΑΚΗΣ
ΠΤΥΧΙΟΥΧΟΣ ΤΟΠΟΓΡΑΦΟΣ ΜΗΧΑΝΙΚΟΣ Τ.Ε
ΑΡ. ΜΗΤΡΩΟΥ Ε.Ε.ΤΕ.Μ. 4 3368
ΜΑΚΕΔΟΝΙΑΣ 72 - ΑΓΡΟΚΗΠΟ ΣΟΥΔΑΣ - ΧΑΝΙΑ
ΤΗΛ. 28213 05303 / ΚΙΝ. 6947 150357
ΑΦΜ: 113089099 - ΔΟΥ ΧΑΝΙΩΝ