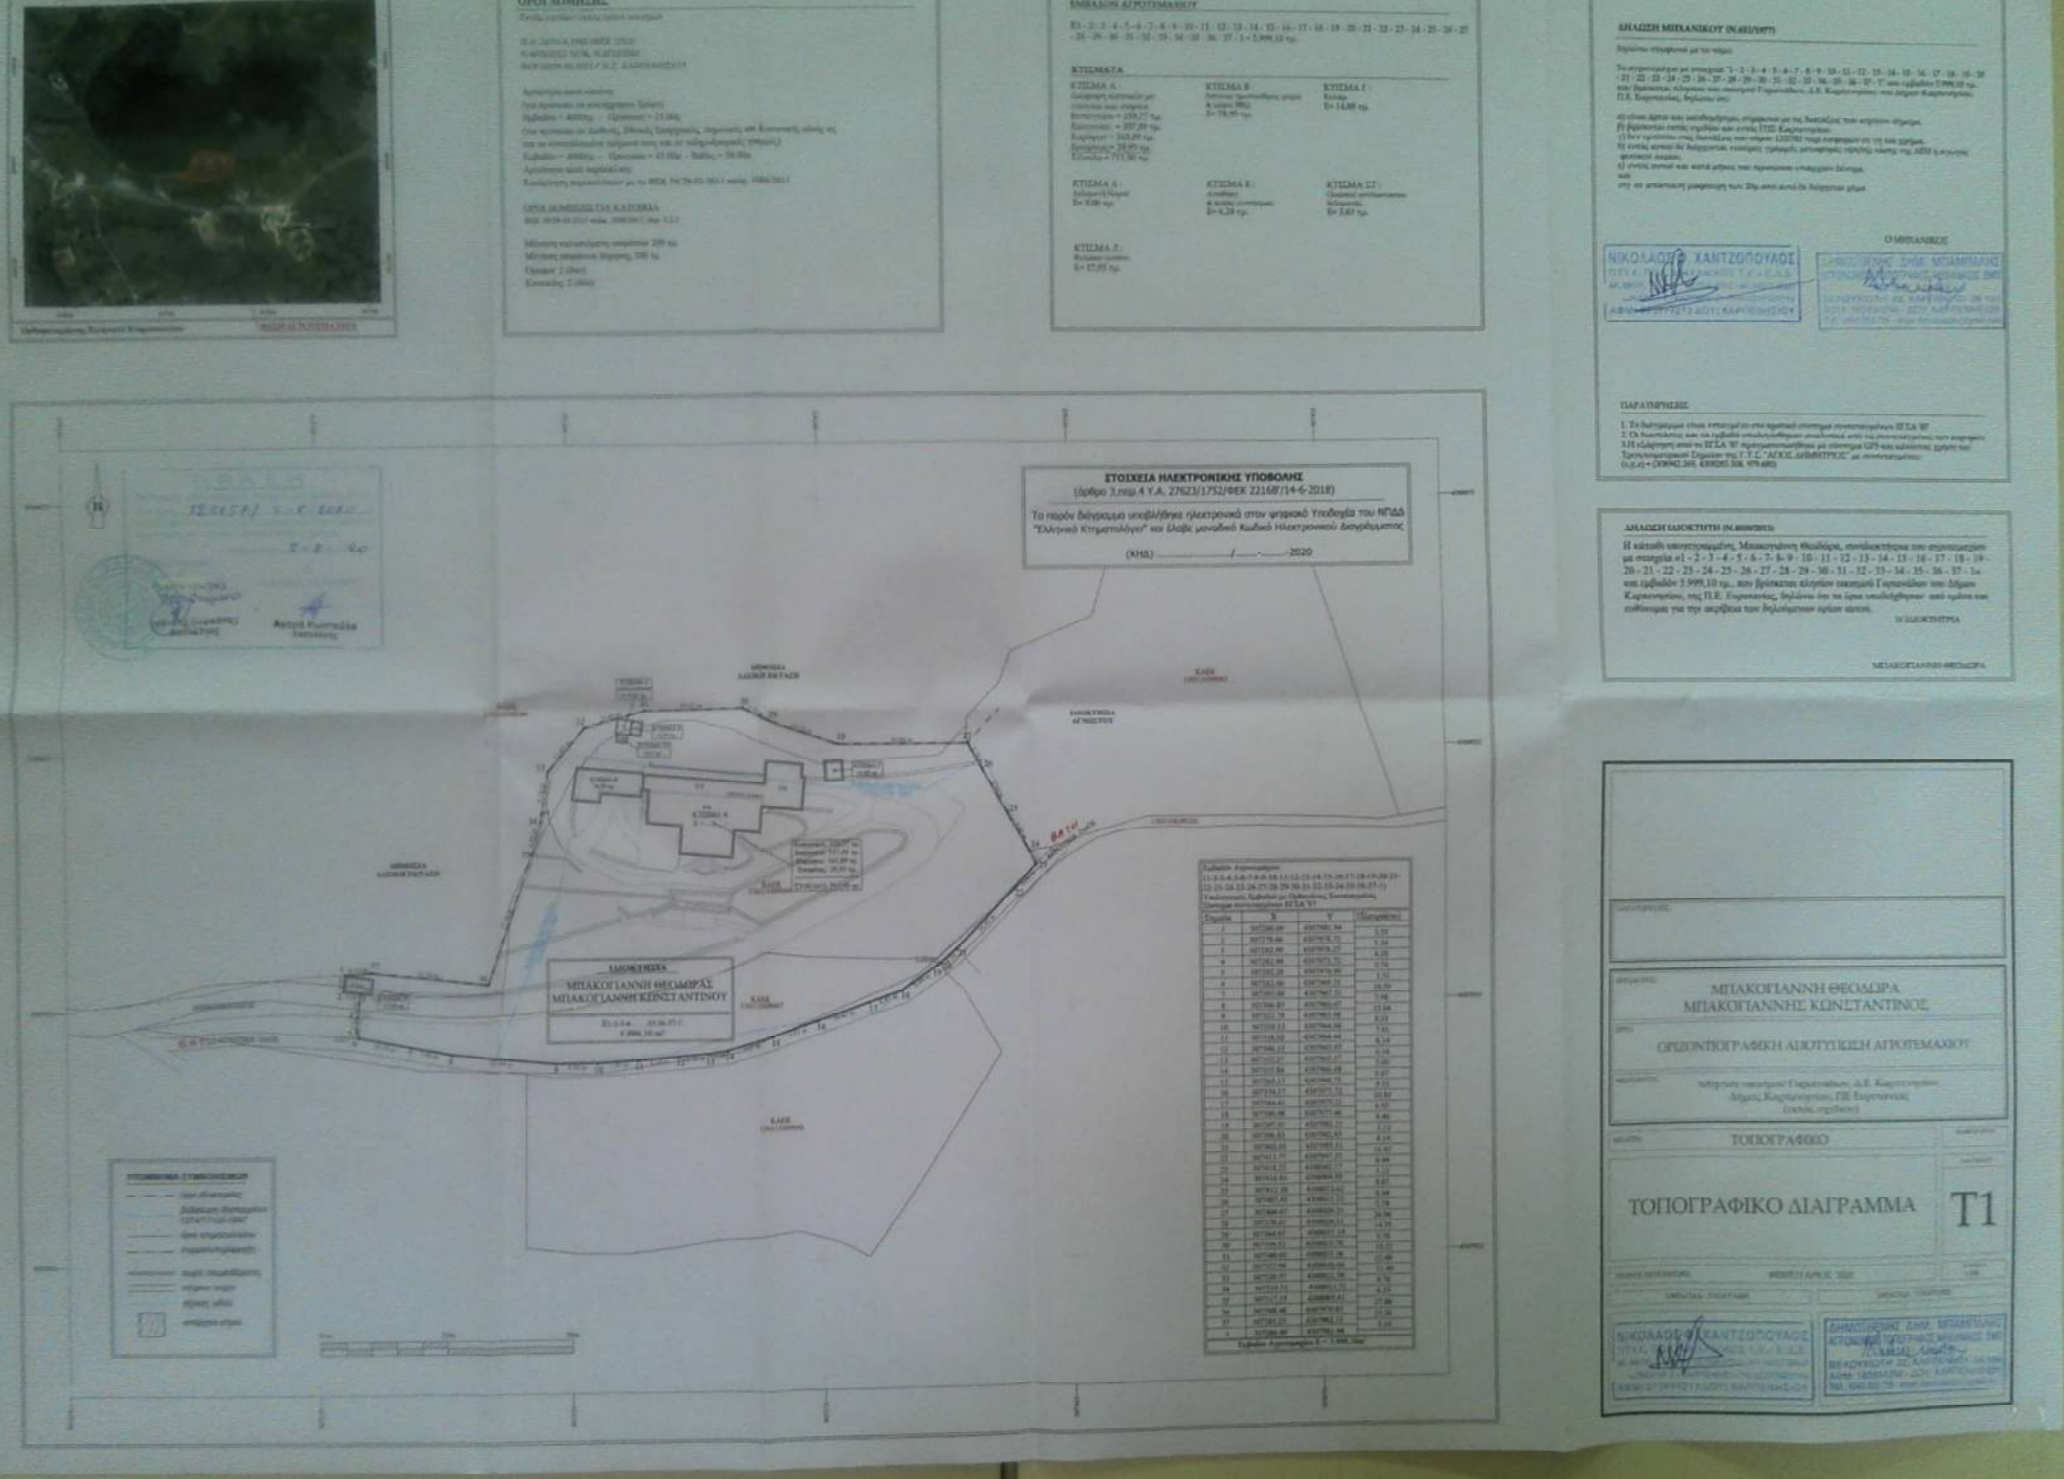
ΣΤΟΙΧΕΙΑ ΗΛΕΚΤΡΟΝΙΚΗΣ ΥΠΟΒΟΛΗΣ
(άρθρο 3,παρ.4 Υ.Α. 27623/1752/ΦΕΚ 2216Β/14-6-2018)
Το παρόν διάγραμμα υποβλήθηκε ηλεκτρονικά στον ψηφιακό Υποβολέα του ΝΠΔΔ "Ελληνικό Κτηματολόγιο" και έλαβε μοναδικό κωδικό Ηλεκτρονικού διαγράμματος
(ΚΗΔ) ___/___-___2020
ΙΔΙΟΚΤΗΣΙΑ
ΜΠΑΚΟΓΙΑΝΝΗ ΘΕΟΔΩΡΑ
ΜΠΑΚΟΓΙΑΝΝΗ ΚΩΝΣΤΑΝΤΙΝΟΥ
ΔΗΛΩΣΗ ΜΗΔΑΝΙΚΟΥ
ΠΑΡΑΤΗΡΗΣΕΙΣ
ΔΗΛΩΣΗ ΙΔΙΟΚΤΗΤΗ
ΜΠΑΚΟΓΙΑΝΝΗ ΘΕΟΔΩΡΑ
ΜΠΑΚΟΓΙΑΝΝΗΣ ΚΩΝΣΤΑΝΤΙΝΟΣ
ΟΡΙΖΟΝΤΙΟΓΡΑΦΙΚΗ ΑΠΟΤΥΠΩΣΗ ΑΠΟΤΕΜΑΧΙΟΥ
ΤΟΠΟΓΡΑΦΙΚΟ
ΤΟΠΟΓΡΑΦΙΚΟ ΔΙΑΓΡΑΜΜΑ
T1