

Ο υπογεγραμμένος Πάνα
 δηλώνω υπεύθυνα ότι το γή
 εμβαδού $E = 837,78 \mu^2$ ιδιοκ
 στη θέση "Αλώνι" στο Μάνεα
 Μάνεσι Αχαΐας και είναι άρτ
 πολεοδομικές διατάξεις.

Επίσης δηλώνω ότι το γήπ
 περί εισφοράς σε γη και χρή
 αυτού γραμμή υψηλής τάσης



ΕΜΒΑΔΟΜΕΤΡΗΣΗ ΓΗΠΕΔΟΥ

Με τη βοήθεια
 των ορθογωνικών συντεταγμένων
 των κορυφών του

ΣΗΜΕΙΟ	X	Y	ΜΗΚΟΣ
1	320979.93	4209286.80	
2	320973.94	4209274.11	14.03
3	320968.54	4209262.56	12.75
4	320966.15	4209257.32	5.76
5	320962.68	4209257.43	3.47
6	320961.26	4209257.26	1.43
7	320937.81	4209259.43	23.55
8	320937.26	4209259.68	0.60
9	320937.61	4209262.05	2.39
10	320937.48	4209271.55	9.50
11	320937.16	4209278.02	6.48
12	320957.14	4209282.13	20.39
1	320979.93	4209286.80	23.27

$$E = 1/2 \sum (X_i + X_{i+1})(\psi_i - \psi_{i+1})$$

$$E = 837.78 \mu^2$$

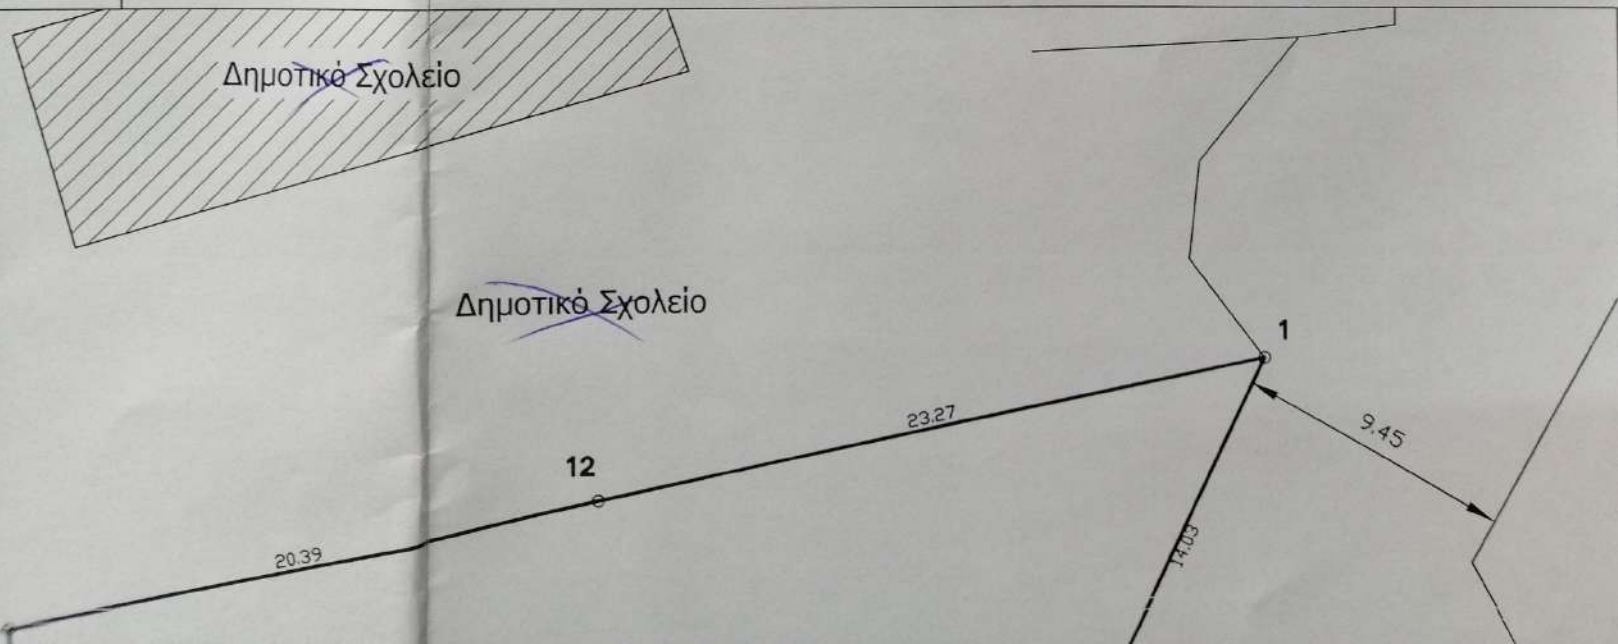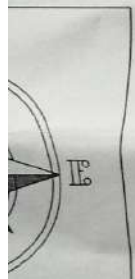

ΜΕΛΕΤΗ - ΕΠΙΒΛ
 ΓΟΥΝΑΡΗ 155 & ΜΠ

Εργοδότης	ΚΥΡΙΑΚΟΠΟΥΛ
Εργο	ΑΠΟΤΥΠΩΣΗ ΙΔΙΟ
ση	