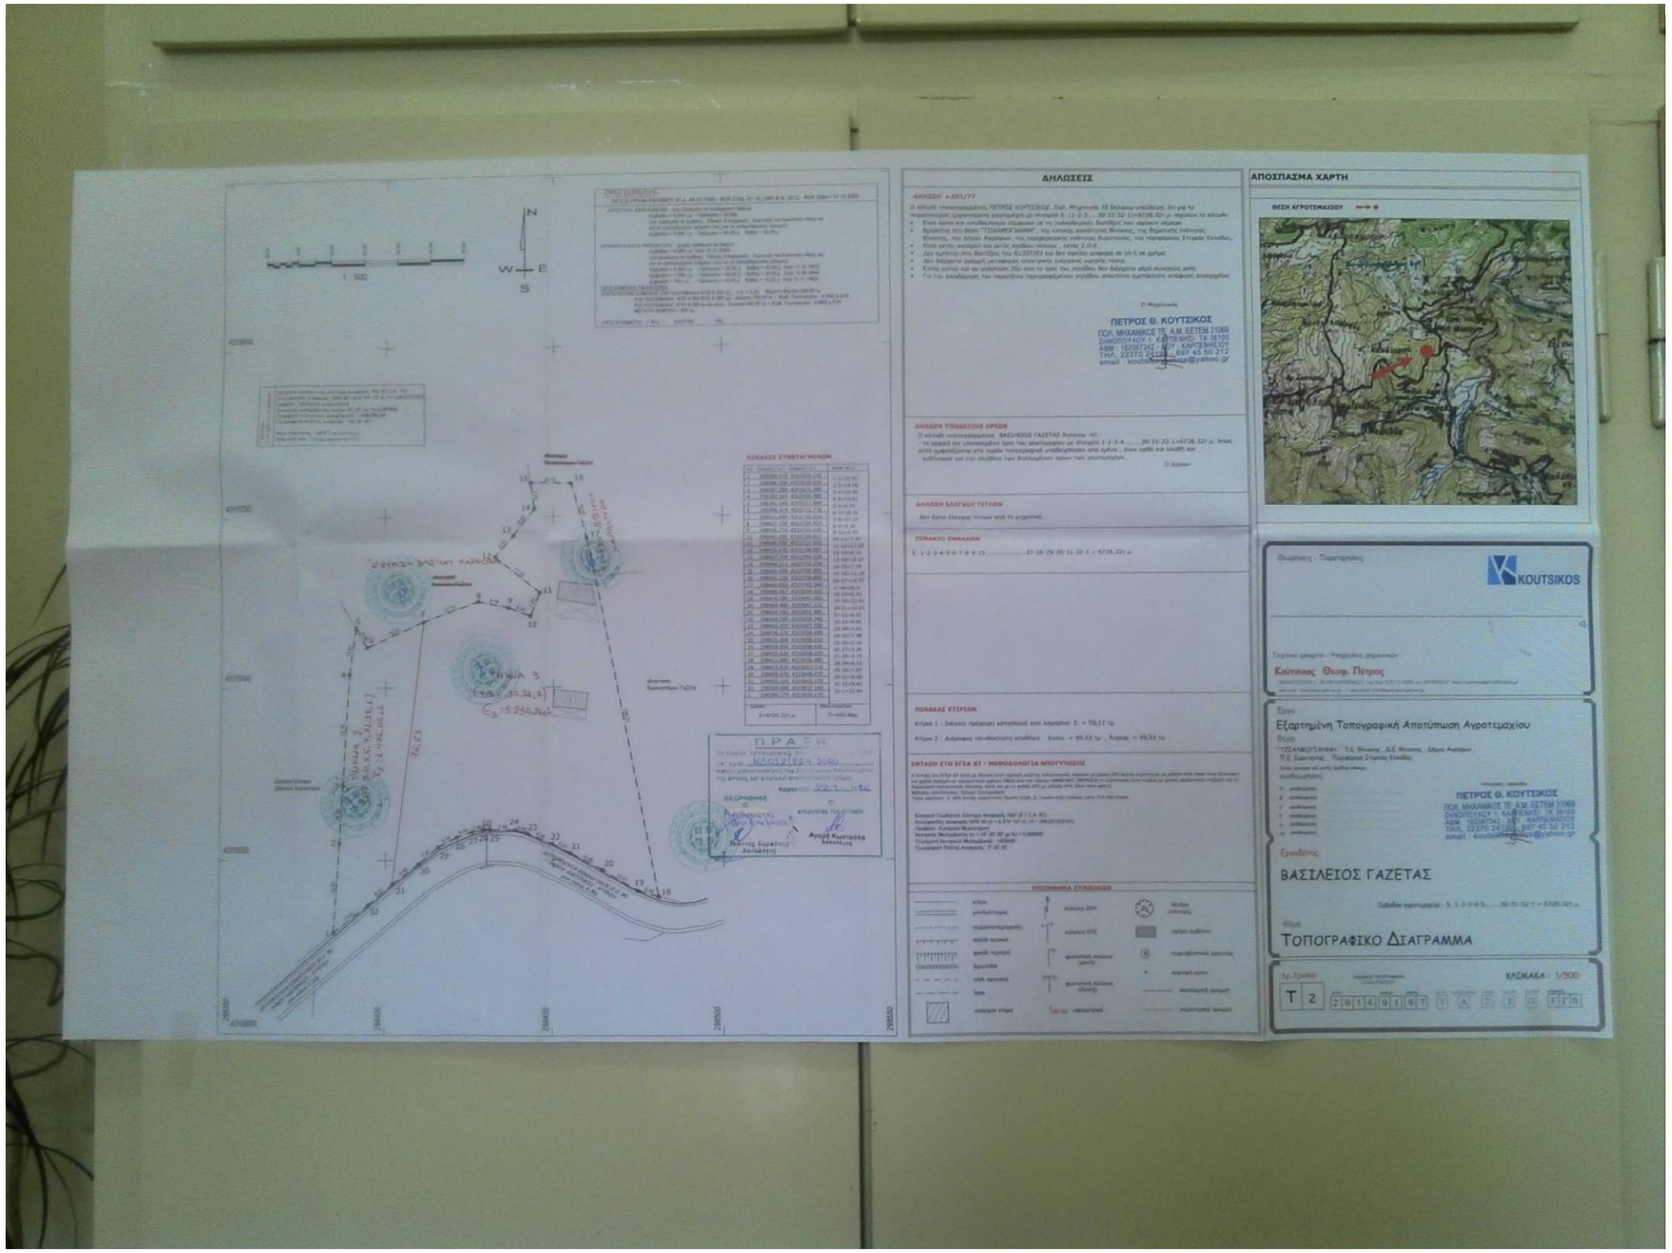
ΔΗΛΩΣΕΙΣ
ΠΕΤΡΟΣ Θ. ΚΟΥΤΣΙΚΟΣ
ΑΠΟΣΠΑΣΜΑ ΧΑΡΤΗ
ΘΕΣΗ ΑΓΡΟΤΕΜΑΧΙΟΥ
KOUTSIKOS
Κούτσικας Θεοφ. Πέτρος
Εξαρτημένη Τοπογραφική Αποτύπωση Αγροτεμαχίου
ΠΕΤΡΟΣ Θ. ΚΟΥΤΣΙΚΟΣ
ΒΑΣΙΛΕΙΟΣ ΓΑΖΕΤΑΣ
ΤΟΠΟΓΡΑΦΙΚΟ ΔΙΑΓΡΑΜΜΑ
ΚΛΙΜΑΚΑ : 1/500
ΠΡΑΣΙΝΗ