


3
-
tu
φ
ξ
σ
7
π
ρ
ά
ω
O
π
β
α
c
β
π
3
a
c
3
Σ3
231.85

3

4

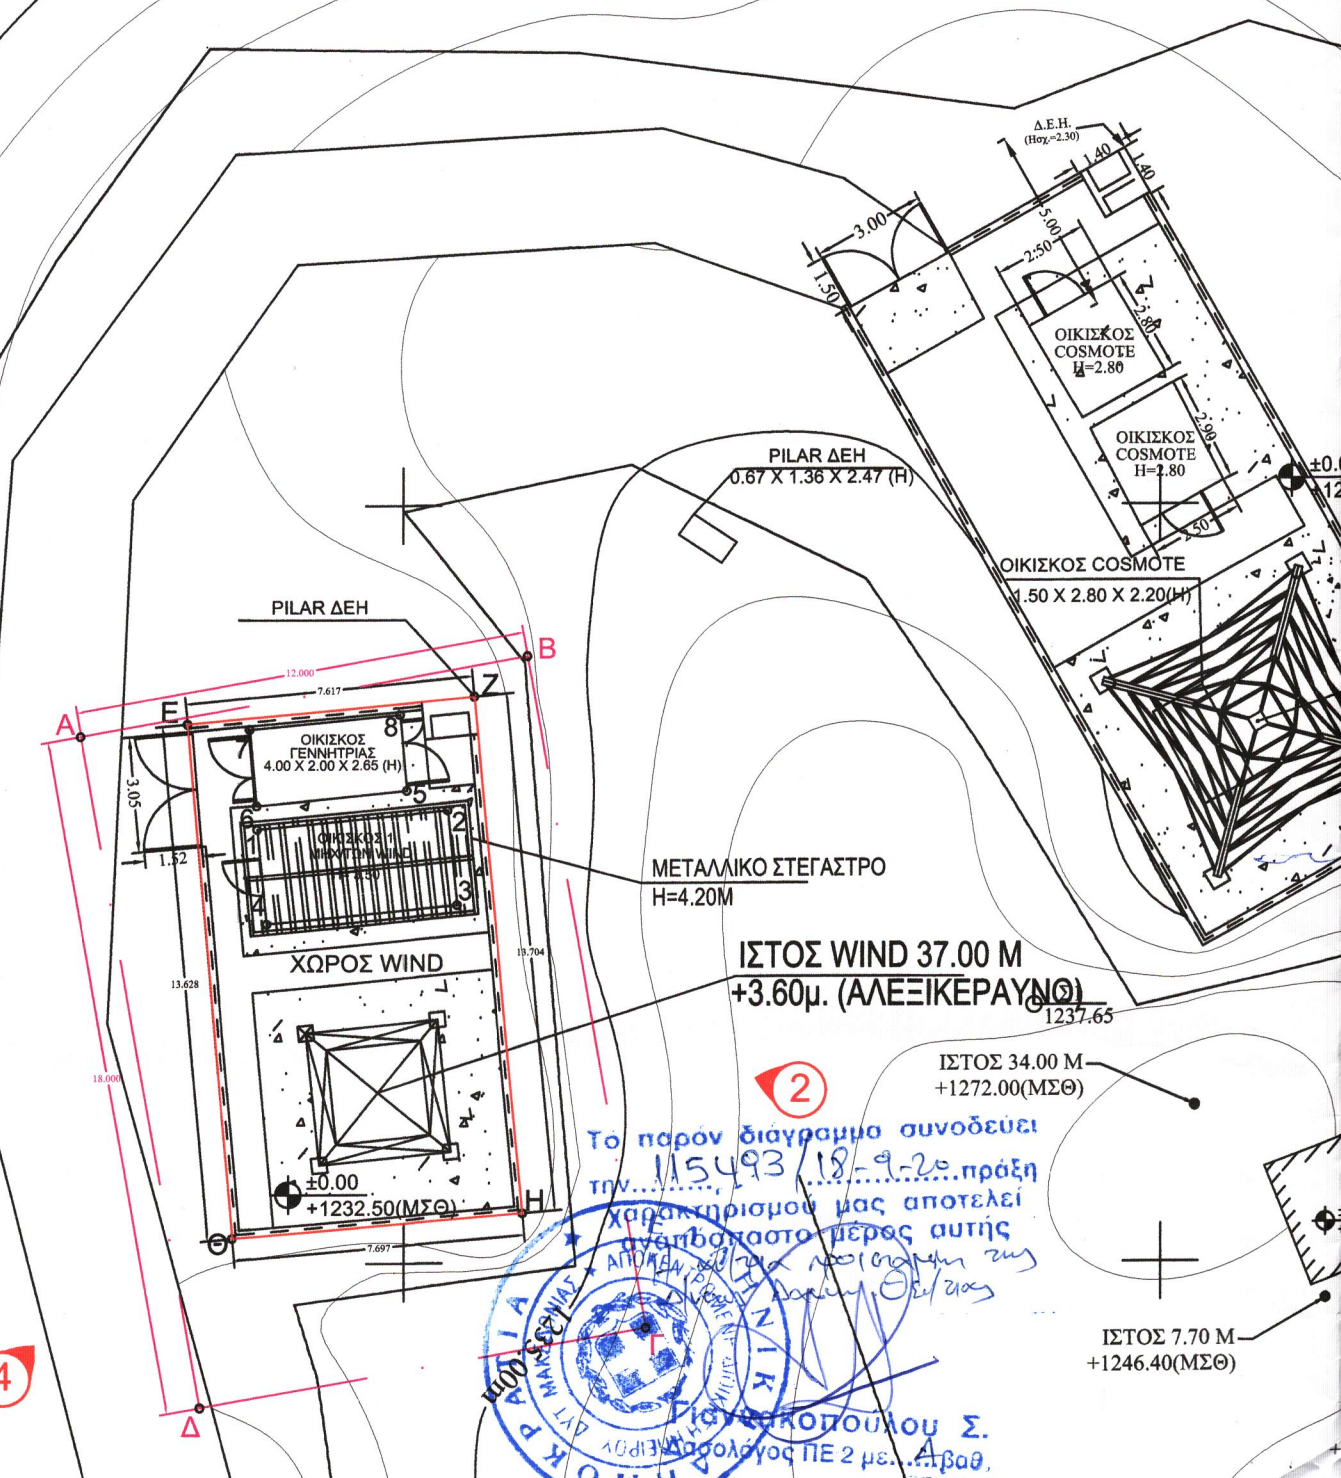

Το παρόν διάγραμμα συνοδεύει
 την... 115493/18-9-20... πράξη
 χαρακτηρισμού μας αποτελεί
 αναπόσπαστο μέρος αυτής
 ΑΠΟΜΑΧΩΡΗΤΗ ΧΡΗΣΗ



1237.65

ΙΣΤΟΣ 34.00 M
+1272.00(ΜΣΘ)

ΙΣΤΟΣ 7.70 M
+1246.40(ΜΣΘ)

ΔΗΛΩΣΗ ΕΞΑΡΤΗΣΗΣ ΕΓΣΑ

ΤΟ ΠΑΡΟΝ ΤΟΠΟΓΡΑΦΙΚΟ ΔΙΑΓΡΑΜΜΑ ΣΥΝΤΑΧΘΗΚΕ ΣΥΜΦΩΝΑ ΜΕ ΤΟ Ν.4030/2011 ΑΡΘΡΟ 9 ΠΑΡ.3 ΚΑΙ ΟΙ ΣΥΝΤΕΤΑΓΜΕΝΕΣ ΤΩΝ ΚΟΡΥΦΩΝ ΤΟΥ ΕΧΟΥΝ ΕΞΑΡΤΗΘΕΙ ΚΑΙ ΑΝΑΦΕΡΟΝΤΑΙ ΣΤΟ ΣΥΣΤΗΜΑΣΥΝΤΕΤΑΓΜΕΝΩΝ 1987. Η ΥΨΟΜΕΤΡΙΚΗ ΑΠΟΤΥΠΩΣΗ ΕΓΙΝΕ ΜΕ ΑΠΟΛΥΤΑ ΥΨΟΜΕΤΡΑ.

Ο ΔΗΛΩΝ ΜΗΧΑΝΙΚΟΣ

ΣΥΝΤΕΤΑΓΜΕΝΕΣ ΔΟΜΙΚΩΝ ΚΑΤΑΣΚΕΥΩΝ Ε-Z-H-Θ-Ε

Κορυφή	X (ΕΓΣΑ'87)	Y (ΕΓΣΑ'87)	Πλευρά-Μήκος
E	187194.28	4394214.24	7.62
Z	187201.87	4394214.96	13.70
H	187203.13	4394201.31	7.70
Θ	187195.46	4394200.66	13.63

E = 104.64 τ.μ.

ΓΕΩΔΑΙΤΙΚΕΣ ΣΥΝΤΕΤΑΓΜΕΝΕΣ ΠΥΛΩΝΑ WIND

ΕΓΣΑ '87	Γ.Υ.Σ (ED50 Ελλάς)	WGS '84
Φ : 39° 38' 25"	Φ : 39° 38' 38"	Φ : 39° 38' 34"
Λ : 20° 21' 19"	Λ : 20° 21' 27"	Λ : 20° 21' 25"
H : 1232.50 μ.	H : 1232.50 μ.	H : 1232.50 μ.

ΣΥΝΤΕΤΑΓΜΕΝΕΣ ΟΙΚΙΣΚΟΥ 1 ΜΗΧΑΝΗΜΑΤΩΝ WIND

Κορυφή	X (ΕΓΣΑ'87)	Y (ΕΓΣΑ'87)	Πλευρά-Μήκος
1	187196.13	4394211.46	5.06
2	187201.17	4394211.95	2.51
3	187201.41	4394209.46	5.06
4	187196.37	4394208.96	2.51

E = 12.70 τ.μ.

ΣΥΝΤΕΤΑΓΜΕΝΕΣ ΟΙΚΙΣΚΟΥ 2 ΜΗΧΑΝΗΜΑΤΩΝ WIND

Κορυφή	X (ΕΓΣΑ'87)	Y (ΕΓΣΑ'87)	Πλευρά-Μήκος
5	187200.10	4394212.48	4.00
6	187196.12	4394212.08	2.02
7	187195.93	4394214.10	4.00
8	187199.91	4394214.49	2.02

E = 8.08 τ.μ.

ΣΥΝΤΕΤΑΓΜΕΝΕΣ ΑΔΕΙΑΣ ΕΠΕΜΒΑΣΗΣ 2015/24-07-1996

Κορυφή	X (ΕΓΣΑ'87)	Y (ΕΓΣΑ'87)	Πλευρά-Μήκος
A	187191.461	4394213.929	12.00
B	187203.279	4394216.013	18.00
Γ	187206.404	4394198.286	12.00
Δ	187194.587	4394196.203	18.00

E = 216.00 τ.μ.



WIND ΕΛΛΑΣ Α.Ε.Β.Ε
ΤΗΛΕΠΙΚΟΙΝΩΝΙΕΣ

ΕΡΓΟ:

ΣΤΑΘΜΟΣ ΒΑΣΗΣ ΚΙΝΗΤΗΣ ΤΗΛΕΦΩΝΙΑΣ
1200276 ΦΑΡΜΑΚΟΒΟΥΝΙ

ΘΕΣΗ:

ΟΡΟΣ ΦΑΡΜΑΚΟΒΟΥΝΙ (ΦΙΛΙΑΤΕΣ), ΠΛΗΣΙΟΝ ΞΕΧΩΡΟΥ
, ΥΨΩΜΑ ΛΥΚΟΡΑΧΗ Δ. Ε. ΦΙΛΙΑΤΩΝ
ΔΗΜΟΣ ΦΙΛΙΑΤΩΝ - Π. Ε. ΘΕΣΠΡΩΤΙΑΣ

ΑΝΑΔΟΧΟΣ:

EDIL ΤΕΧΝΙΚΗ - ΒΙΟΜΗΧΑΝΙΚΗ ΑΤΕΒΕ

ΜΕΛΕΤΗΤΗΣ:

ΜΑΝΟΣ ΜΙΧ. ΒΟΛΑΚΗΣ
ΠΟΛΙΤΙΚΟΣ ΜΗΧΑΝΙΚΟΣ

ΘΕΜΑ ΣΧΕΔΙΟΥ:

ΤΟΠΟΓΡΑΦΙΚΟ ΔΙΑΓΡΑΜΜΑ

ΑΡΙΘΜΟΣ
ΣΧΕΔΙΟΥ

T1

ΚΩΔΙΚΟΣ
ΘΕΣΗΣ

1200276
ΦΑΡΜΑΚΟΒΟΥΝΙ

ΚΛΙΜΑΚΑ:

1:200

ΧΡΟΝΟΣ ΜΕΛΕΤΗΣ:

ΔΕΚΕΜΒΡΙΟΣ 2019

ΥΠΟΓΡΑΦΗ

ΣΦΡΑΓΙΔΑ

~~ΜΑΝΟΣ ΜΙΧ. ΒΟΛΑΚΗΣ
ΔΙΠΛΩΜΑΤΟΥΧΟΣ ΠΟΛΙΤΙΚΟΣ ΜΗΧΑΝΙΚΟΣ
ΠΟΛΥΤΕΧΝΕΙΟ ΦΡΑΝΚΦΡΤΣ ΛΑΖ. - GERMANY
ΜΕΛΟΣ ΤΕΧΝΙΚΟΥ ΣΩΜΑΤΟΣ ΕΠΙΣΤΗΜΩΝ 60926
ΣΑΛΑΜΙΝΟΣ 12 ΑΘΗΝΑ ΤΗΛ 210 6397642~~

Ο
Α/Α

ΑΡΧΙΚΗ ΣΧΕΔΙΑΣΗ
ΑΝΑΘΕΩΡΗΣΕΙΣ

ΗΜ/ΝΙΑ

ΣΧΕΔΙΑΣΗ

ΕΓΚΡΙΣΗ