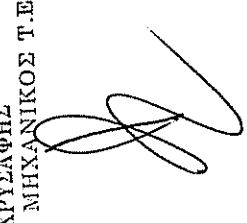
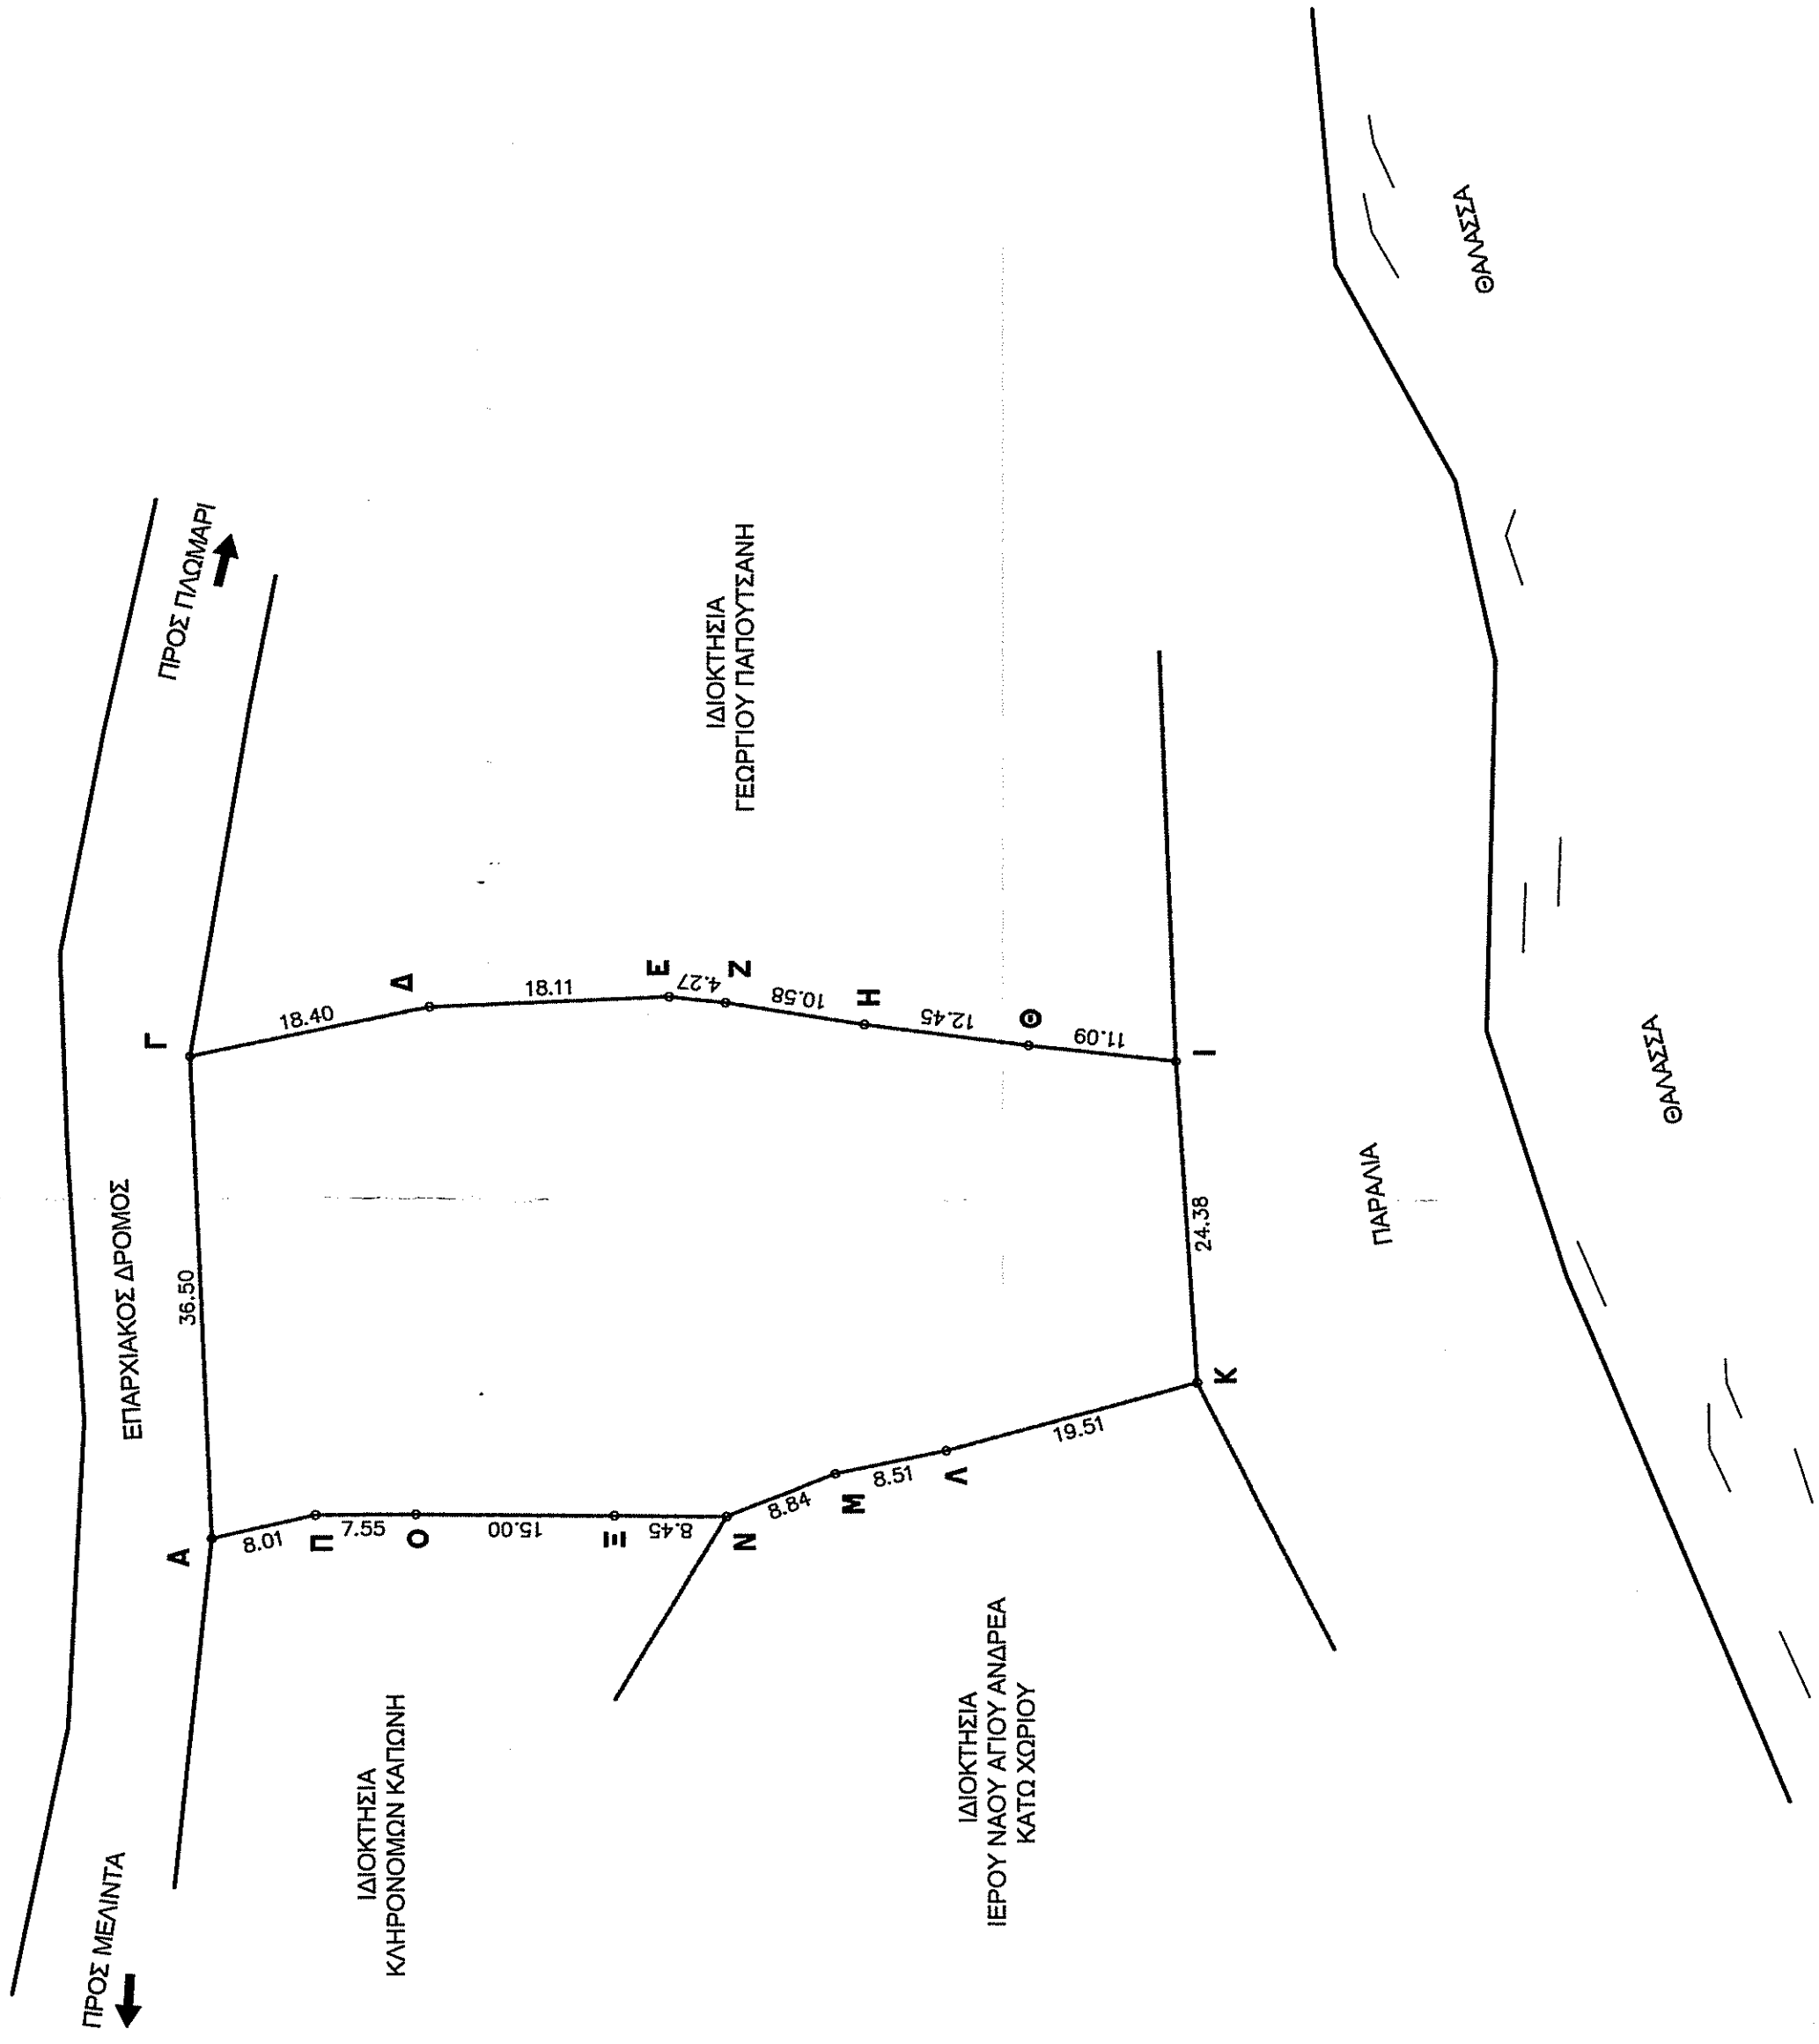


ΣΗΜΕΙΟ	X	Y	ΜΗΚΟΣ

$E = 1/2 \sum(x_i + x_{i+1})(y_i - y_{i+1})$
E = 2585.68 μ2



ΓΕΝΙΚΟΙ ΟΡΟΙ ΔΟΜΗΣΗΣ
Π.Δ. 24/31-5-1985 Φ.Ε.Κ. ΤΑ & Ν. 3212/7-2003 /31-12-2003 Φ.Ε.Κ. 308 Α' ΑΡΤΙΟΤΗΤΑ
Κανόνες E=4000μ²
Επι Εθνικής - Επαρχιακής - Δημοτικής οδού E=4000μ² Π=45μ. Β=50μ.
ΠΑΡΕΚΛΙΣΕΙΣ
Α' . Εντός ζώνης οικισμού προ της 24-4-1977 E=2000μ²
επι Εθνικής - Επαρχιακής - Δημοτικής οδού
Β' . Προ της 12-11-1962 μέχρι 12-09-1964 E=750μ² Π=10μ. Β=15μ.
Γ' . Από 12-11-1962 μέχρι 12-09-1964 E=1200μ² Π=20μ. Β=35μ.
Δ' . Από 12-09-1964 μέχρι 17-10-1978 E=2000μ² Π=25μ. Β=40μ.
Ε' . Γενικά από 17-10-1978 μέχρι 31-05-1985 E=4000μ²

ΠΟΣΟΣΤΟ ΚΑΛΥΨΗΣ : 10%
ΣΥΝΤΕΛΕΣΤΗΣ ΔΟΜΗΣΗΣ : 20%
ΑΡΙΘΜΟΣ ΟΡΟΦΩΝ : 2
ΜΕΤΡΙΣΤΟ ΥΨΟΣ : 7,50μ.
ΕΛΑΧΙΣΤΕΣ ΑΠΟΣΤΑΣΕΙΣ ΑΠΟ ΟΡΙΑ (κανόνας) : 15.00μ.
(Α,Β,Γ, παράκληση) : 5.00μ.
(Β παράκληση) : 2.50μ.
Ελάχιστη απόσταση από οδό : 20.00μ.
Ελάχιστη απόσταση από δασική έκταση : 10.00μ.

ΟΡΟΙ ΔΟΜΗΣΗΣ ΚΑΤΟΙΚΙΩΝ
ΣΥΝΤΕΛΕΣΤΗΣ ΔΟΜΗΣΗΣ
2000 < E < 4000μ²Εοικ.=200μ²
4000 < E < 8000μ²Εοικ.=200+ (E - 4000) * 0,02μ²
8000 < EΕοικ.=240+ (E - 8000) * 0,01μ²
ΑΡΙΘΜΟΣ ΟΡΟΦΩΝ : 2
ΜΕΤΡΙΣΤΟ ΥΨΟΣ : max 7,50μ. για δύο ορόφους
max 4,00μ. για ισόγειο

ΙΔΙΟΚΤΗΤΗΣ	PIERRE - FRANCOIS MASSYN
ΕΡΓΟ	ΑΠΟΤΥΠΩΣΗ ΕΛΑΙΟΚΤΗΜΑΤΟΣ
ΘΕΣΗ ΕΡΓΟΥ	ΘΕΣΗ "ΜΙΡΑΧΛΑΔΙ" ΑΓΡΟΤΙΚΗ ΠΕΡΙΦΕΡΕΙΑ ΠΛΩΜΑΡΙΟΥ ΝΟΜΟΥ ΛΕΣΒΟΥ
ΜΕΛΕΤΗΤΗΣ	ΧΑΡΗΣ ΚΑΡΝΑΣ ΠΟΛΙΤΙΚΟΣ ΜΗΧΑΝΙΚΟΣ Ε.Μ.Π. ΘΕΜΙΔΟΣ 18 - ΜΥΤΙΛΗΝΗ ΤΗΛ 2251041409
ΘΕΜΑ ΣΧΕΔΙΟΥ	ΤΟΠΟΓΡΑΦΙΚΟ ΔΙΑΓΡΑΜΜΑ
ΚΛΙΜΑΚΑ	1 : 500
ΠΕΡΙΟΔΟΣ ΕΚΠΟΝΗΣΗΣ ΜΕΛΕΤΗΣ	ΜΑΪΟΣ 2015

ΣΦΡΑΓΙΔΑ - ΥΠΟΓΡΑΦΗ ΜΗΧΑΝΙΚΟΥ
ΜΑΪΟΣ 2015
Ν. ΧΡΗΣΤΑΦΗΣ
ΠΟΛΙΤΙΚΟΣ ΜΗΧΑΝΙΚΟΣ Τ.Ε.