


ΥΠΟΜΝΗΜΑ:

- α) Γεωτεμάχιο (1-2-3-4-5-6-7-8-9-10-1) εμβαδού Ε= 5.923,48 τ.μ. ιδιοκτησίας Ταξίαρχη Μέρκου το οποίο ευρίσκεται εκτός σχεδίου πόλεως και εκτός Γ.Π.Σ., στη θέση "Βαριά", Τ.Κ. Οχθίων, Δ.Ε. Στρατού, Δήμου Αγρινίου.
- β) Κ1, σταβλική εγκατάσταση συνολικού εμβαδού Ε= 201,50 τ.μ.
- γ) Κ2, σταβλική εγκατάσταση συνολικού εμβαδού Ε= 154,38 τ.μ.
- δ) Κ3, πρόχειρη σταβλική εγκατάσταση (ΤΟΛ) συνολικού εμβαδού Ε= 67,70 τ.μ.

ΥΠΕΥΘΥΝΗ ΔΗΛΩΣΗ Ν.651/77

Ο υπογεγραμμένος Δημήτριος Κίτσας Τοπογράφος Μηχανικός δηλώνω υπεύθυνα ότι το υπό στοιχεία (1-2-3-4-5-6-7-8-9-10-1) γεωτεμάχιο, ιδιοκτησίας Ταξίαρχη Μέρκου, εμβαδού Ε= 5.923,48 τ.μ., ευρίσκεται εκτός σχεδίου πόλεως και εκτός Γ.Π.Σ., στη θέση "Βαριά", Τ.Κ. Οχθίων, Δ.Ε. Στρατού, Δήμου Αγρινίου.
Είναι άρτιο και οικοδομήσιμο κατά παρέκκλιση.
Δεν υπάγονται στις διατάξεις του Ν. 1337/83 και δεν οφείλουν σε γη και χρήμα.

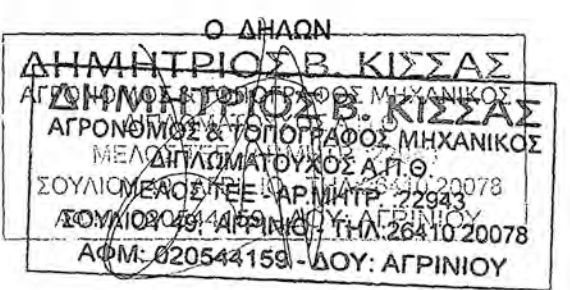


ΥΠΕΥΘΥΝΗ ΔΗΛΩΣΗ ΙΔΙΟΚΤΗΤΗ

Ο υπογράφων ιδιοκτήτης δηλώνω ότι τα όρια του γεωτεμαχίου υπεδείχθησαν από εμένα και ευθύνομαι για την ακρίβεια των δηλουμένων ορίων του γεωτεμαχίου.
Ο ΙΔΙΟΚΤΗΤΗΣ

ΠΑΡΑΤΗΡΗΣΕΙΣ:

1. Το διάγραμμα είναι ενταγμένο στο κρατικό σύστημα συντεταγμένων ΕΓΣΑ '87.
2. Οι διαστάσεις και τα εμβαδά υπολογίσθησαν αναλυτικά από τις συν/νέστων κορυφών.
3. Η εξάρτηση από το ΕΓΣΑ '87 πραγματοποιήθηκε με σύστημα GPS και κόνοντας χρήση του Ελληνικού Συστήματος Εντοπισμού - HEPOS.
4. Τα όρια υποδείχθησαν επί τόπου απο τον ιδιοκτήτη.

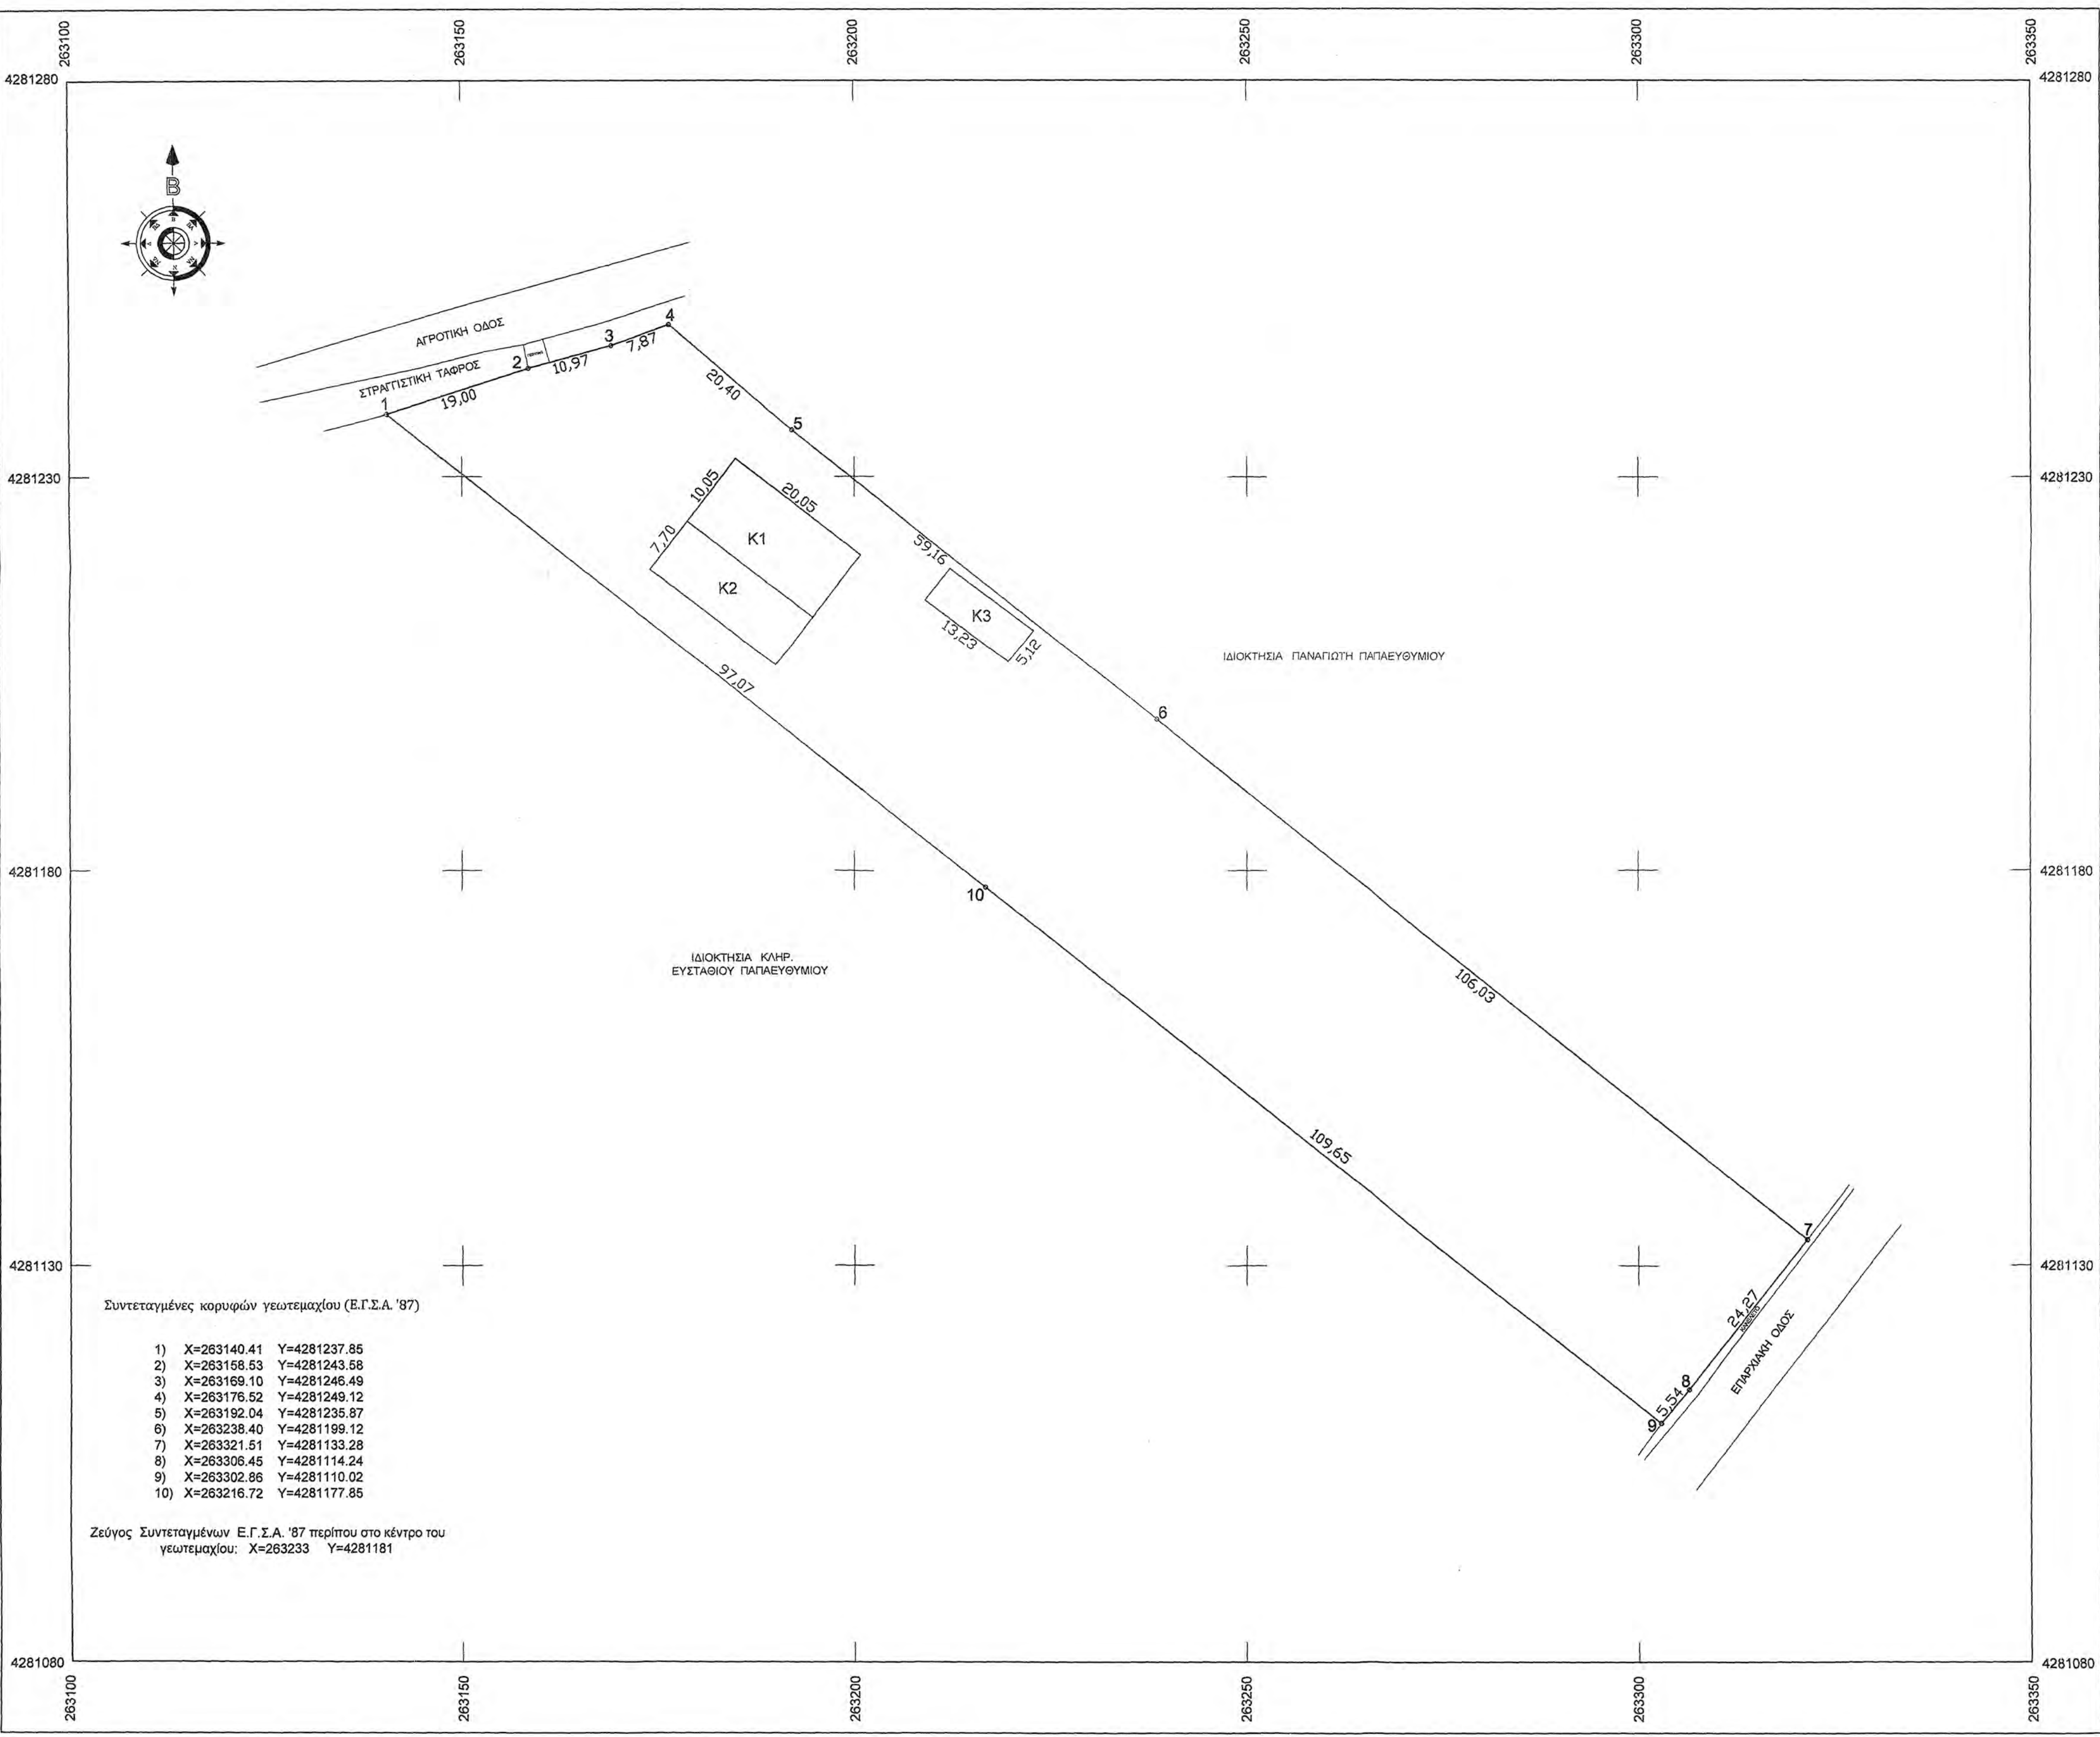

ΤΕΧΝΙΚΟ ΓΡΑΦΕΙΟ ΔΗΜΗΤΡΙΟΣ Β. ΚΙΤΣΑΣ ΑΓΡ. & ΤΟΠΟΓΡΑΦΟΣ ΜΗΧΑΝΙΚΟΣ Α.Π.Θ.	
ΣΟΥΛΙΟΥ 49 - ΑΓΡΙΝΙΟ, Τ.Κ. 301 00 ΤΗΛ. - FAX: 26410 20078	
ΕΡΓΟΔΟΤΗΣ ΤΑΞΙΑΡΧΗΣ ΜΕΡΚΟΣ	ΕΛΕΓΧΟΝΚΕ <i>[Signature]</i> Αλεξάνδρα Πολίτη Δασολόγος με Α' Βαθμό
ΕΡΓΟ ΑΠΟΤΥΠΩΣΗ ΙΔΙΟΚΤΗΣΙΑΣ	
ΘΕΣΗ "ΒΑΡΙΑ", Τ.Κ. ΟΧΘΙΩΝ, Δ.Ε. ΣΤΡΑΤΟΥ, ΔΗΜΟΥ ΑΓΡΙΝΙΟΥ	
ΘΕΜΑ ΣΧΕΔΙΟΥ ΤΟΠΟΓΡΑΦΙΚΟ ΔΙΑΓΡΑΜΜΑ	ΑΡΙΘΜΟΣ ΣΧΕΔΙΟΥ 01
ΚΛΙΜΑΚΑ 1:500	
ΧΡΟΝΟΣ ΜΕΛΕΤΗΣ: ΜΑΪΟΣ 2020	
ΤΠΟΓΡΑΦΗ	ΣΦΡΑΓΙΔΑ
<i>[Signature]</i> ΔΗΜΗΤΡΙΟΣ Β. ΚΙΤΣΑΣ ΑΓΡΟΝΟΜΟΣ & ΤΟΠΟΓΡΑΦΟΣ ΜΗΧΑΝΙΚΟΣ ΔΙΠΛΩΜΑΤΟΥΧΟΣ Α.Π.Θ. ΜΕΛΟΣ Τ.Ε.Ε. ΑΡ.ΜΗΤΡ. 22943 ΣΟΥΛΙΟΥ 49 - ΑΓΡΙΝΙΟ, ΤΗΛ. 26410 20078 ΑΦΜ. 020544158 - ΔΟΥ. ΑΓΡΙΝΙΟΥ	Το παρόν ανήκει στο αρ. πρωτ. 181911/14-10-2020 Εγγραφή στο Δασολογείο Αρ. 181911/14-10-2020 Αλεξάνδρα Πολίτη Δασολόγος με Α' Βαθμό