

ΟΡΟΙ ΛΟΓΩΣΗΣ ΕΚΤΟΣ ΣΧΕΔΙΟΥ

Π.Α. 2143-5485 ΦΩΚ 2710 Δ κω Ν. 3212/03 ΦΩΚ-388 Α






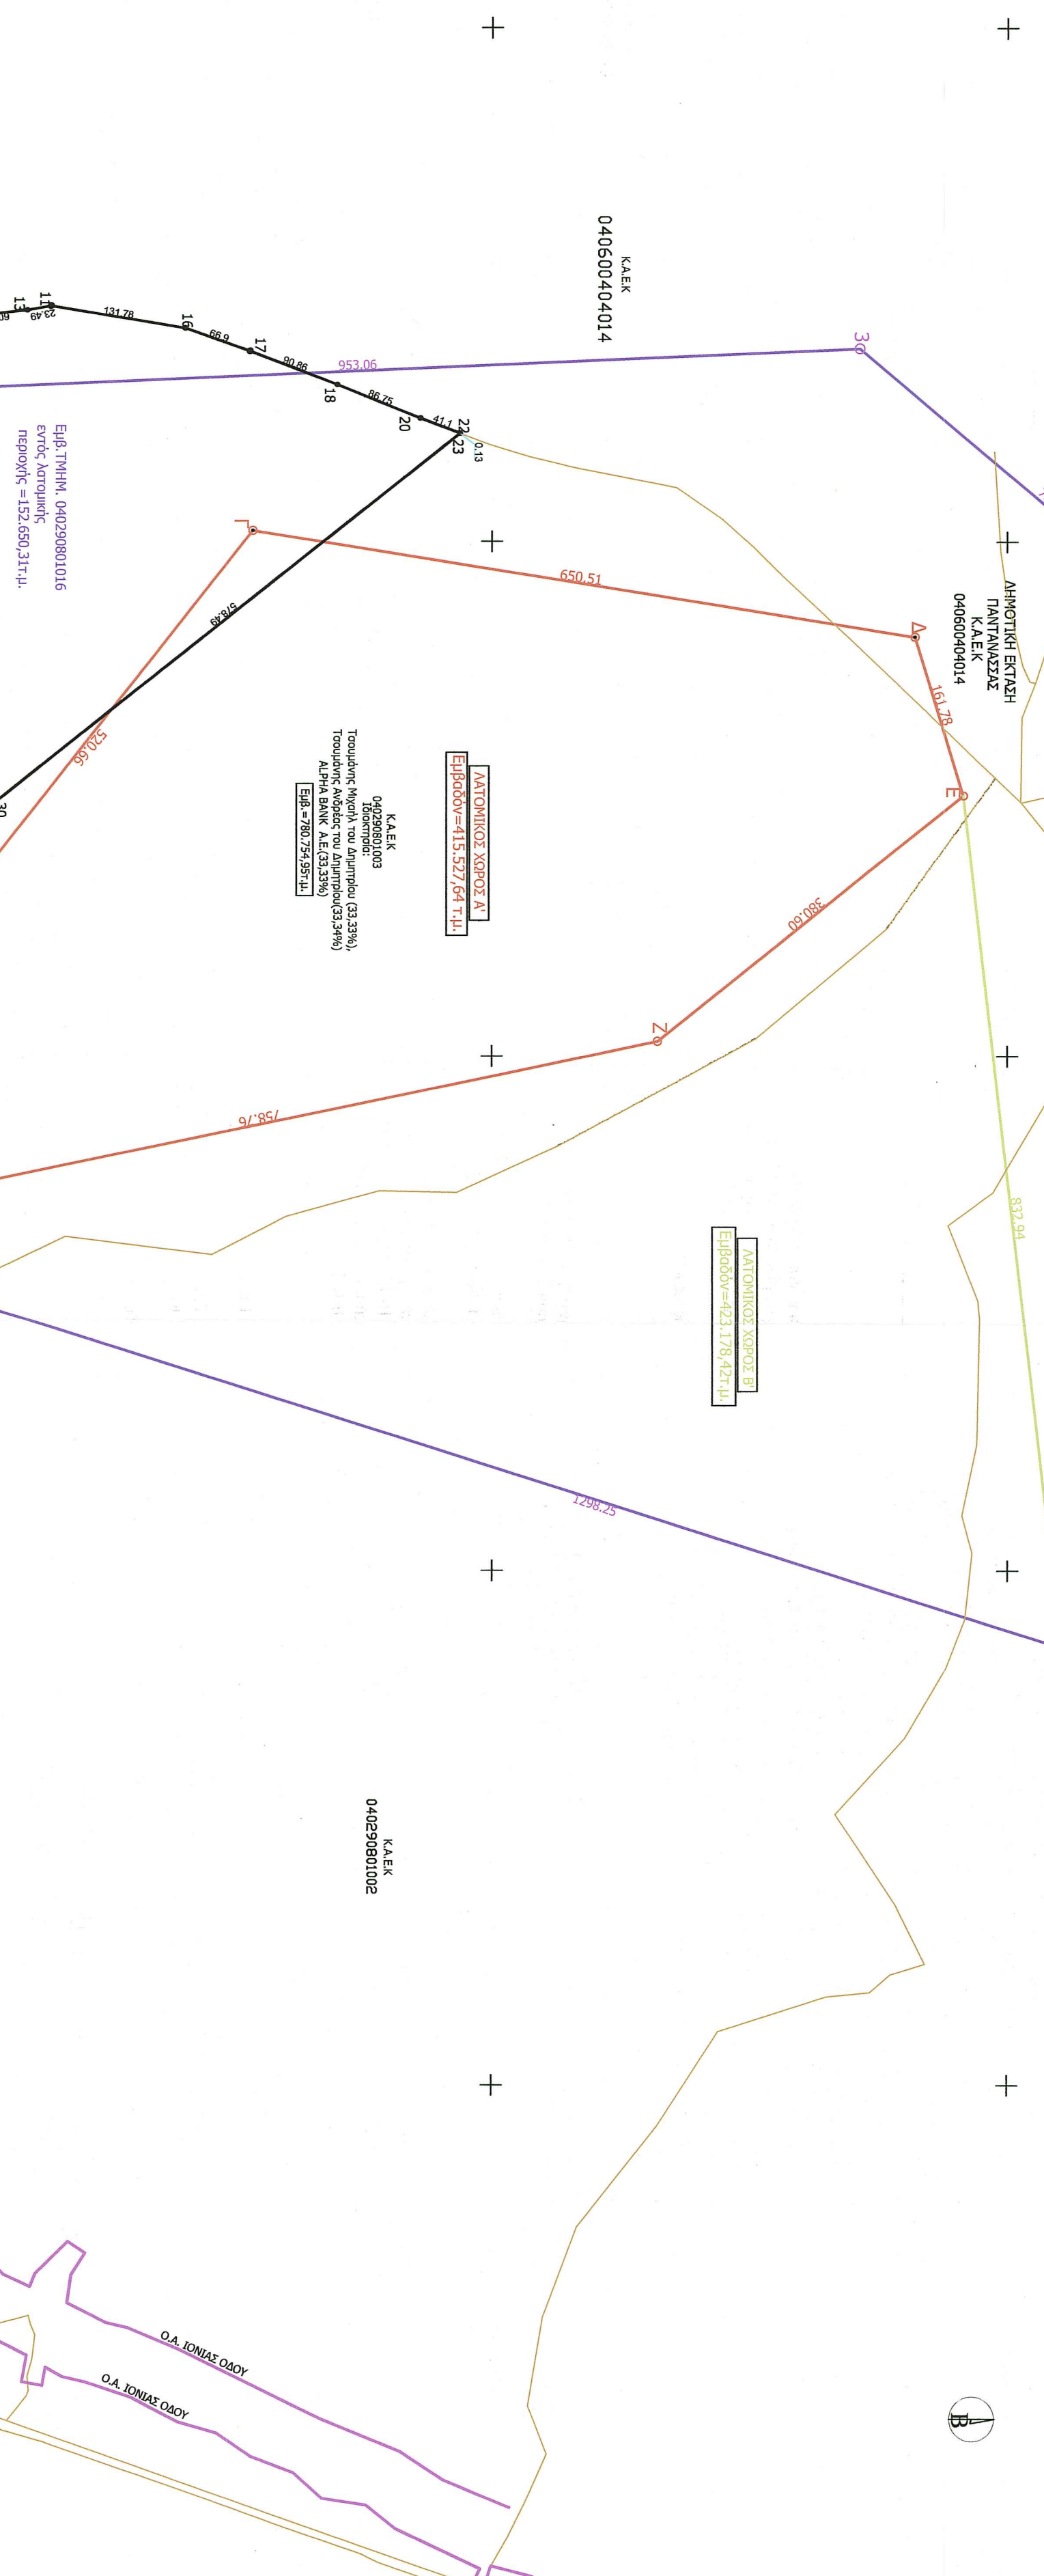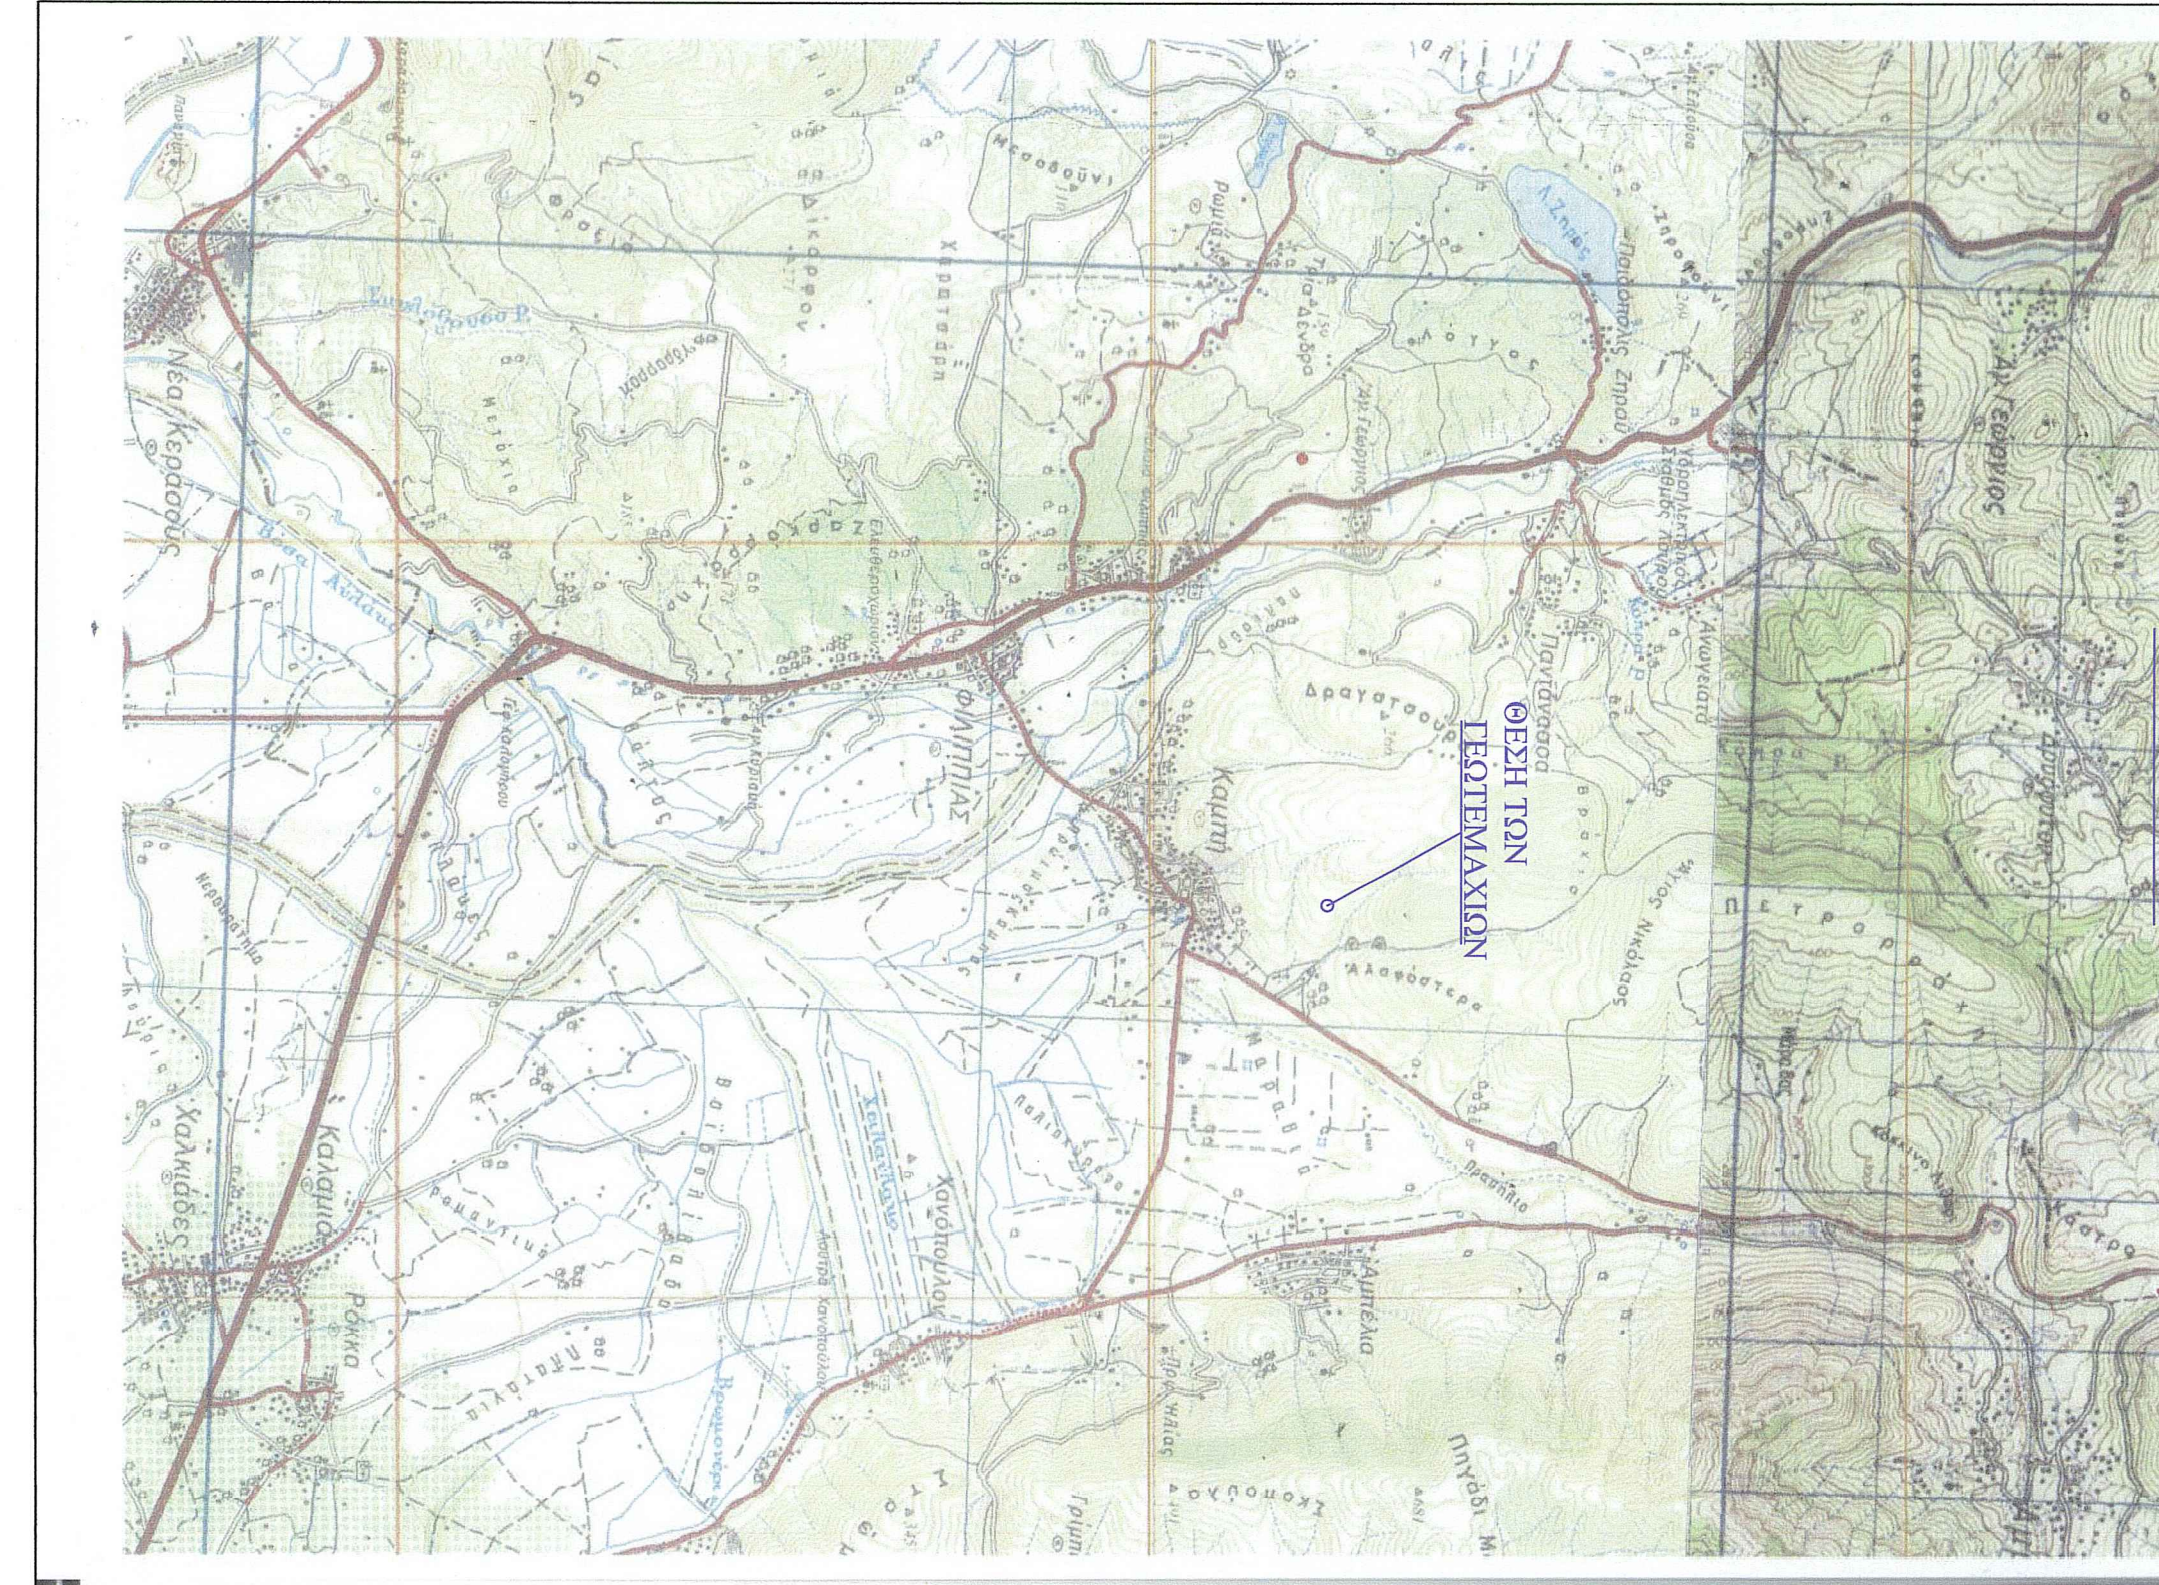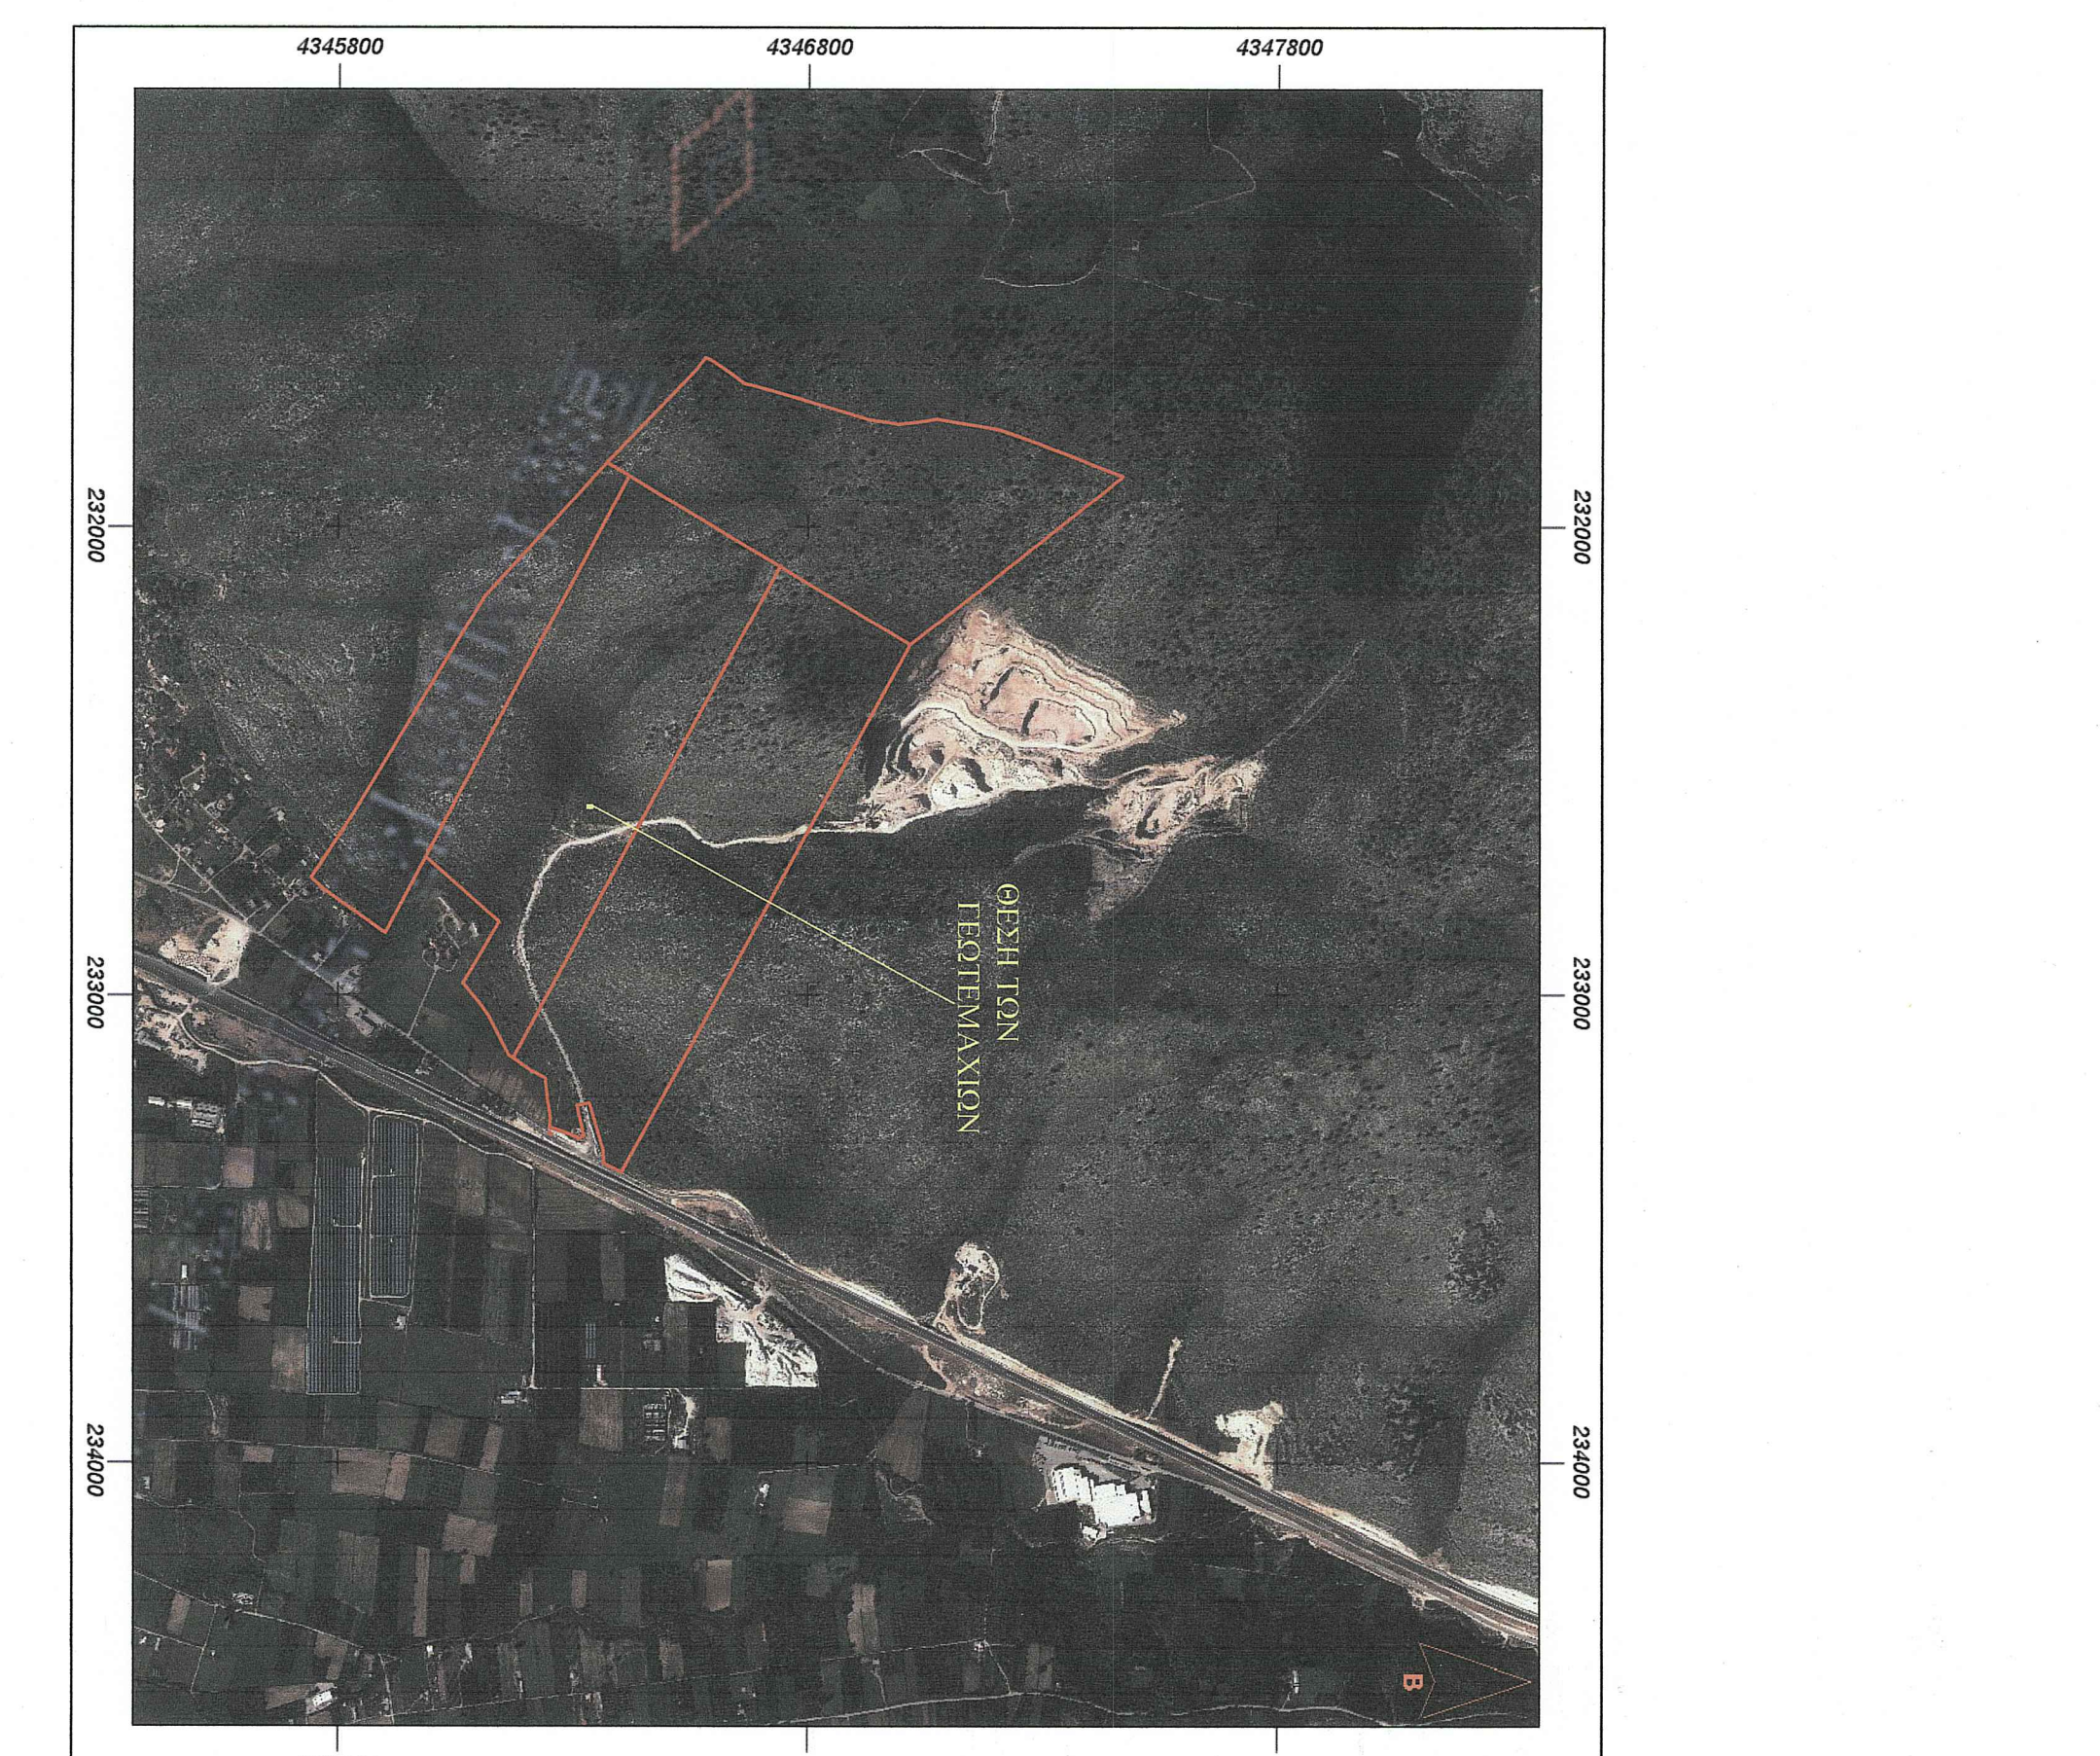


ΤΟΠΟΓΡΑΦΙΚΟ ΔΙΑΓΡΑΜΜΑ

Ε.Τ.Α. 87


ΚΑΤΑΣΤΑΣΕΙΣ


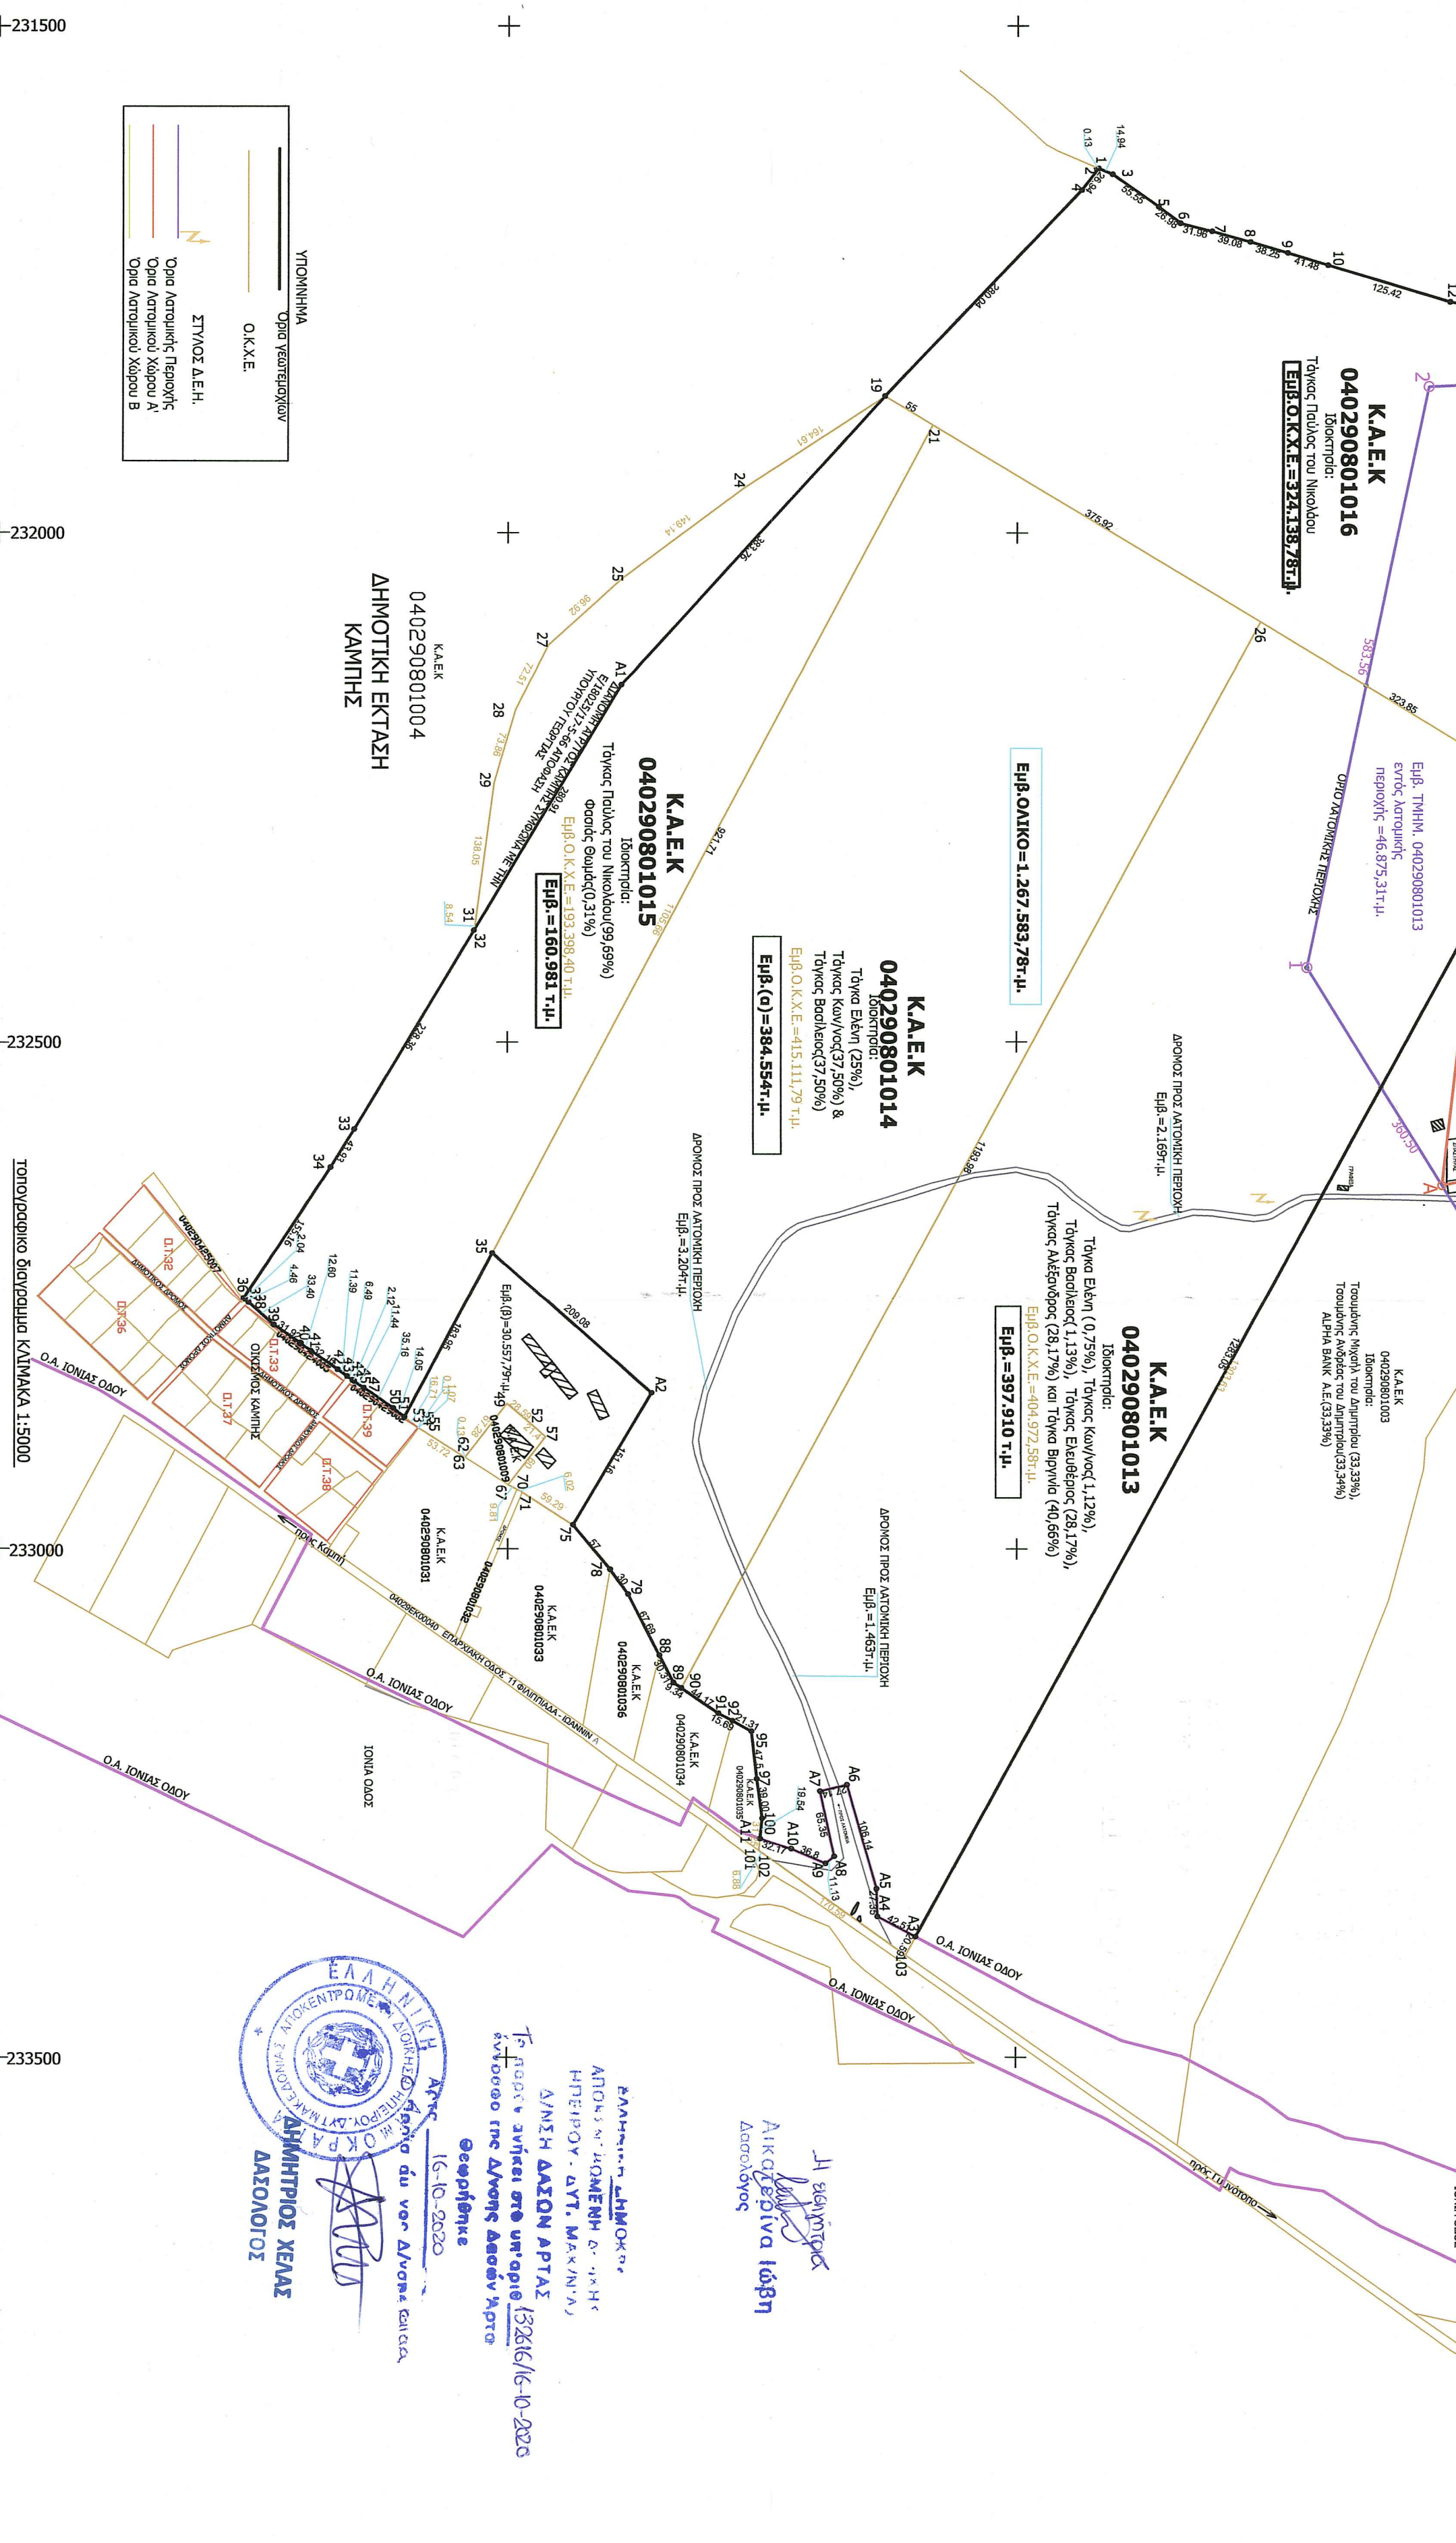

ΠΡΩΤΟΓΡΑΦΟ




Θεση	Εργο	Εργοδοτες	Θεση	Μελετητές	Θέμα Σχεδίου

				08/2020	Χρόνος
				ΤΔ	Αριθμός Σχεδίου - Νο
					Κλίμακες 1:5000, 1:20000 & 1:50000

