

**ΤΟΠΟΓΡΑΦΙΚΟ ΔΙΑΓΡΑΜΜΑ ΑΓΡΟΤΕΜΑΧΙΟΥ
ΙΔΙΟΚΤΗΣΙΑΣ ΠΑΝΑΓΙΩΤΗ ΓΚΟΥΜΑ ΤΟΥ ΙΩΑΝΝΗ**

ΣΤΗ ΘΕΣΗ "ΕΛΛΗΝΙΚΑ-ΠΑΠΑ ΚΑΛΥΒΑ" ΤΗΣ ΚΤΗΜ. ΠΕΡΙΦ. ΕΠΙΓΛΑΦΟΥ



ΚΛΙΜΑΚΑ 1 : 500

ΕΜΒΛΑΘΝ (1-2-3-4-5-6-7-8-9-10-11-12-13-14-15-16-17-18-19-20-21-22-1) = 3.732,00 μ²

ΑΝΑΔΕΙΧ. Ν. 651/77
Ο ΥΠΟΓΡΑΜΜΕΝΟΣ ΜΗΧΑΝΙΚΟΣ ΔΕΙΛΩΝΟ ΥΠΕΥΘΥΝΑ ΟΤΙ ΤΟ ΑΝΑΦΕΡΟΜΕΝΟ ΑΓΡΟΤΕΜΑΧΙΟ ΜΕ ΣΤΟΙΧΕΙΑ (1-2-3-4-5-6-7-8-9-10-11-12-13-14-15-16-17-18-19-20-21-22-1) ΕΜΒΛΑΘΟΥ 3.732,00 μ² ΒΡΙΣΚΕΤΑΙ ΕΚΤΟΣ ΣΧΕΔΙΟΥ ΠΟΛΙΣ ΕΚΤΟΣ ΟΡΙΩΝ ΟΙΚΙΣΜΟΥ ΚΑΙ ΣΥΜΦΩΝΑ ΜΕ ΤΟΥΣ ΕΣΧΥΟΝΤΕΣ ΣΗΜΕΡΑ ΟΡΟΥΣ ΔΟΜΗΣΗΣ ΕΙΝΑΙ ΜΗ ΑΡΤΟ ΚΑΙ ΜΗ ΟΙΚΟΔΟΜΗΣΙΜΟ. ΣΗΜΕΡΑ ΟΡΟΥΣ ΔΟΜΗΣΗΣ ΕΙΝΑΙ ΜΗ ΑΡΤΟ ΚΑΙ ΜΗ ΟΙΚΟΔΟΜΗΣΙΜΟ. ΟΡΟΙ ΔΟΜΗΣΗΣ: Π. Δ. 24/31.5.85 ΦΕΚ 276 Α' ΟΡΙΣ ΔΕΛΤΑΤΑΤΑΦΘΗΚΕ ΜΕ ΤΗΝ ΠΑΡΑΓΡΑΦΟ (1) ΤΟΥ ΑΡΘΡΟΥ 10 ΤΟΥ Ν. 3212/24/31.12.03 (ΦΕΚ 308 Α'). Η ΑΠΟΤΥΠΩΣΗ ΕΙΝΑΙ ΤΑΧΥΜΕΤΡΙΚΑ ΚΑΙ ΕΙΝΑΙ ΕΞΑΡΤΗΜΕΝΗ ΑΠΟ ΤΟ ΣΥΣΤΗΜΑ ΣΥΝΤΕΤΑΓΜΕΝΩΝ ΕΠΣΑ 87. ΤΟ ΑΝΑΦΕΡΟΜΕΝΟ ΑΓΡΟΤΕΜΑΧΙΟ ΑΡΝ ΠΡΟΒΡΧΕΤΑΙ ΑΠΟ ΚΑΤΑΤΜΗΣΗ. ΤΑ ΟΡΙΑ ΚΑΙ ΤΟΥΣ ΟΜΟΡΟΥΣ ΓΕΙΤΟΝΕΣ ΥΠΕΛΕΙΒΕ Ο ΙΔΙΟΚΤΗΤΗΣ.

- ΟΡΟΙ ΔΟΜΗΣΗΣ : ΚΑΝΟΝΑΣ
- ΕΛΑΣ ΕΜΒΛΑΘΝ : 4.000,00 μ²
- ΕΛΑΣ ΠΡΟΣΘΙΟ : 25,0 μ
- ΠΟΣ. ΚΑΛΥΨΗΣ : 10 %
- ΣΥΝ. ΔΟΜΗΣΗΣ : 0,1
- ΟΡΟΦΟΙ : 3
- ΑΠΟΣΤΑΣΗ ΑΠΟ ΟΡΙΑ : 15 μ

ΑΜΦΙΣΙΑ ΜΑΙΟΣ 2008
Ο ΜΗΧΑΝΙΚΟΣ

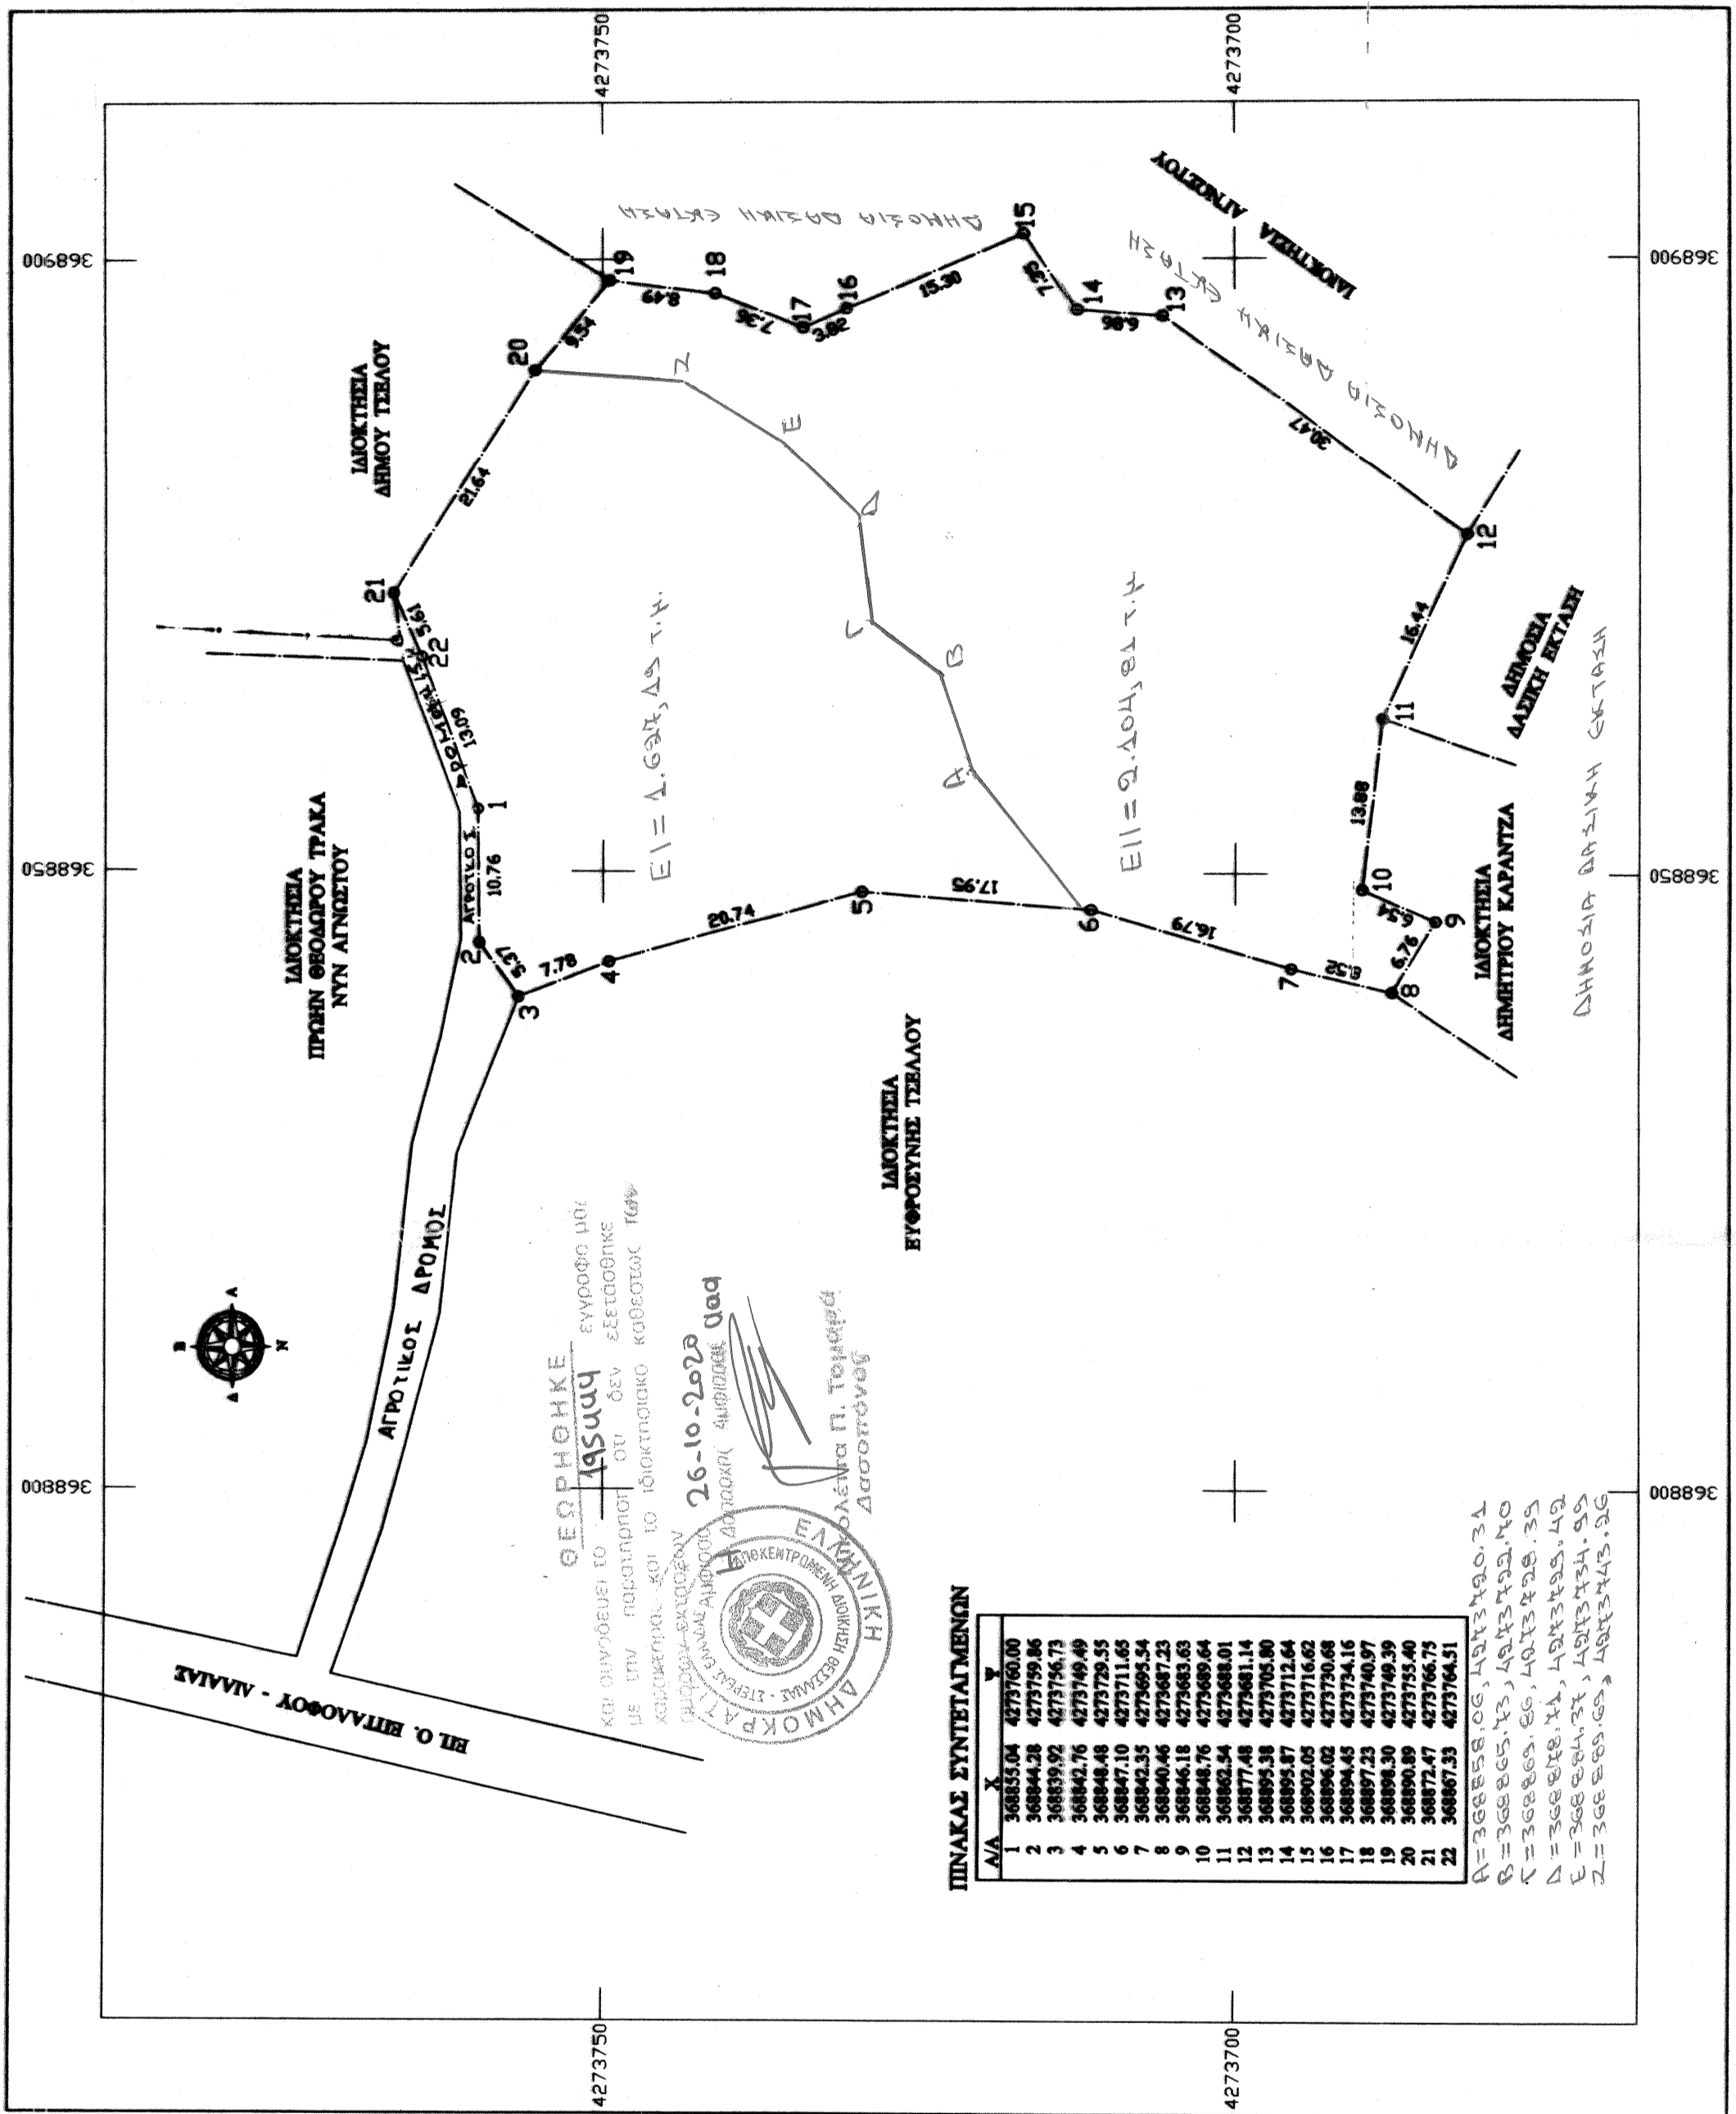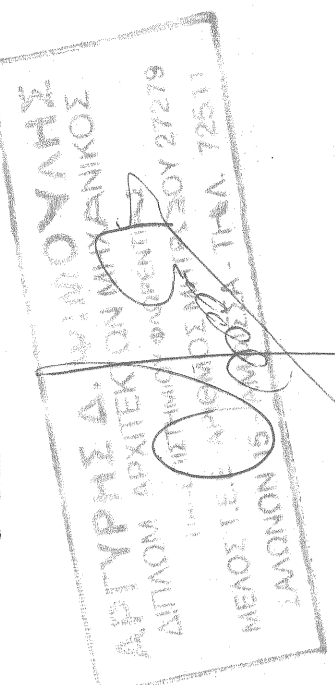

ΜΕ ΤΗΝ ΠΑΡΑΤΗΡΗΣΗ ΟΤΙ ΔΕΝ ΕΞΕΤΑΣΘΗΚΕ
ΚΑΤΑΡΧΗΤΑ ΚΑΙ ΤΟ ΙΔΙΟΚΤΗΤΗΣ ΚΑΘΕΣΤΩΣ ΤΩ
ΑΡΧΙΔΙΟΥ
Δοσολέγα Π. Τσαμπίδη
Δασογράφος

ΠΙΝΑΚΑΣ ΣΥΝΤΕΤΑΓΜΕΝΩΝ

Α/Α	X	Y
1	36835,04	4273760,00
12	368877,48	4273681,14
13	368895,38	4273705,80
14	368895,87	4273712,64
15	368902,05	4273716,62
16	368896,02	4273730,68
17	368894,45	4273734,16
18	368897,23	4273740,97
19	368896,30	4273749,39
20	368890,89	4273755,40
21	368872,47	4273766,75
22	368867,33	4273764,51

A = 368858,06, 4273740,34
B = 368865,43, 4273742,70
C = 368865,66, 4273749,33
D = 368870,11, 4273755,49
E = 368874,31, 4273761,88
Z = 368869,65, 4273745,36

