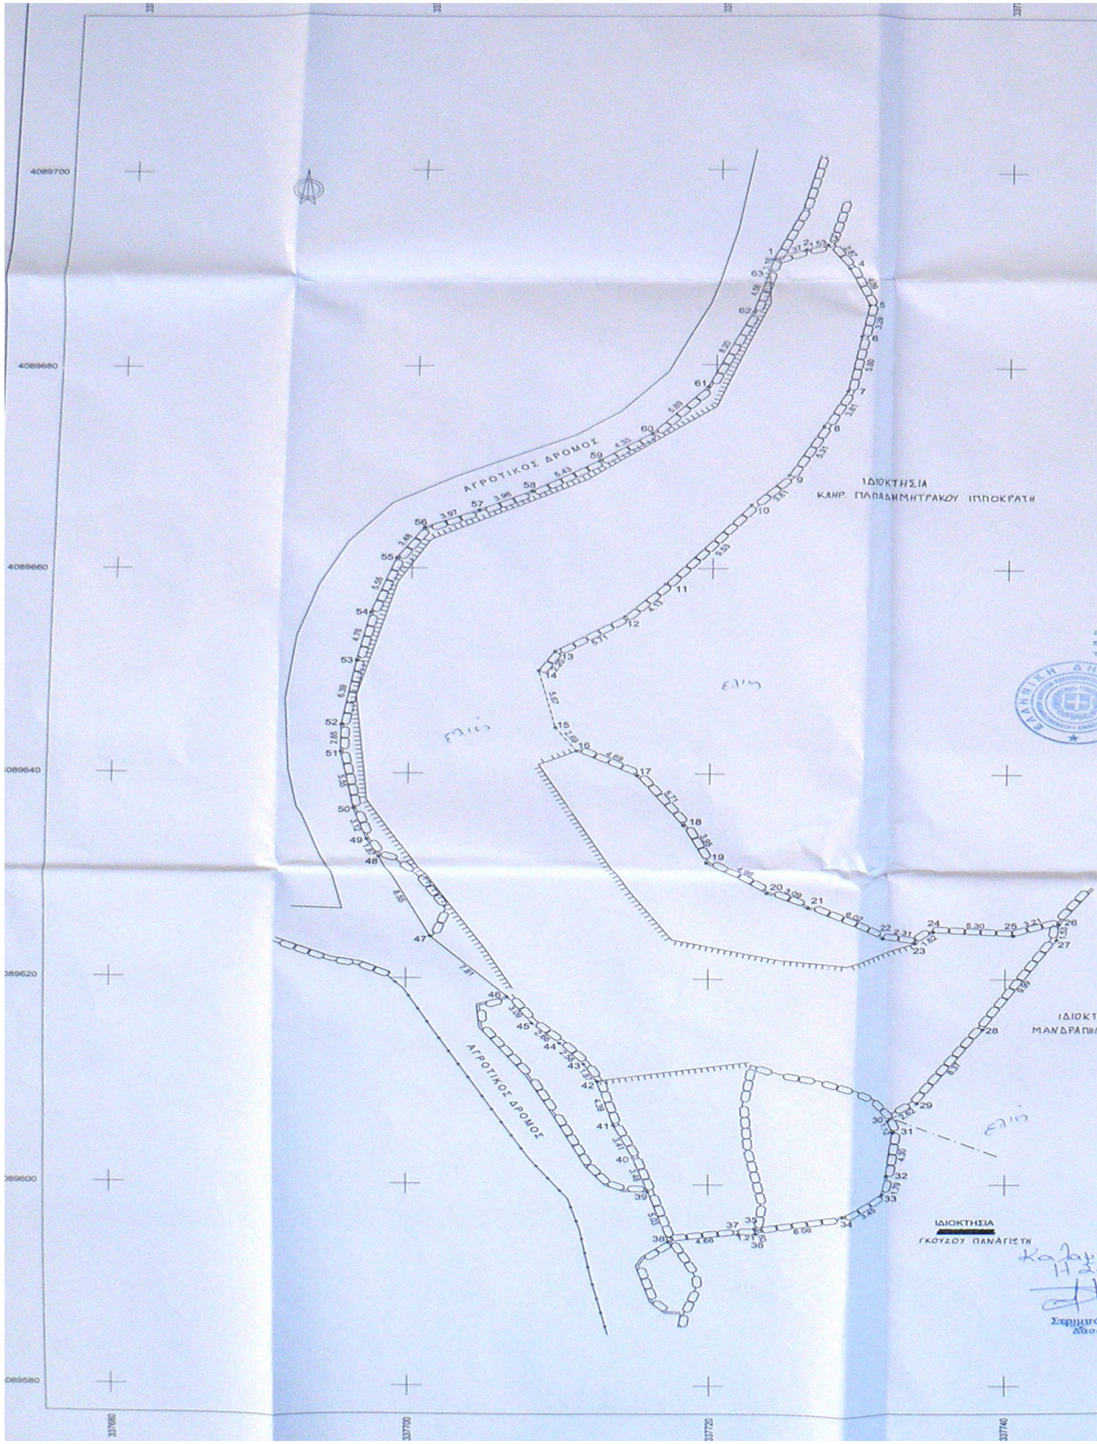

Καλαμάτα 15-10-2020
Η Συντάκτρια

Στριμπάκου Άννα
Δασολόγος

ΘΕΩΡΗΘΗΚΕ
και προσαρτάται στην αριθμ. 188164/23-10-2020
πράξη χαρακτηρισμού της οποίας
αποτελεί αναπόσπαστο μέρος.
Καλαμάτα 23-10-2020
Ο Δασάρχης Καλαμάτας

Κατσίποδας Σπύρος
Δασολόγος

ΑΠΟΣΠΑΣΜΑ ΟΡΘΟΦΩΤΟΧΑΡΤΗ ΤΗΣ ΕΚΧΑ Α.Ε (2015-2016)

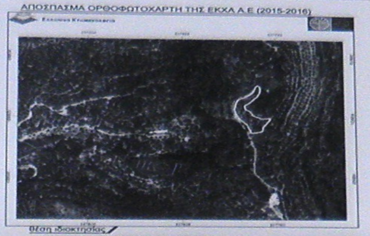

Θέση ιδιοκτησίας

ΑΠΟΣΠΑΣΜΑ ΧΑΡΤΗ ΓΥΣ (72596)

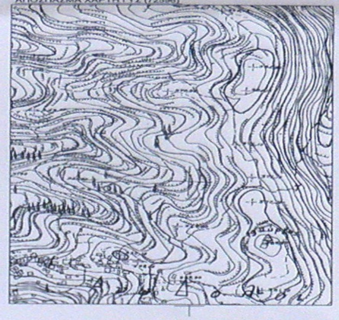

ΣΥΝΤΕΤΑΓΜΕΝΕΣ ΚΟΡΥΦΩΝ ΟΙΚΟΠΕΔΟΥ Ε.Γ.Σ.Α. 87

ΣΗΜΕΙΟ	X(m)	Y(m)
1	337723.591	4089691.090
2	337725.773	4089692.006
3	337727.237	4089692.447
4	337728.754	4089690.011
5	337730.131	4089686.164
6	337729.639	4089682.916
7	337728.774	4089677.383
8	337727.214	4089673.908
9	337724.967	4089669.095
10	337722.505	4089666.183
11	337716.884	4089658.486
12	337714.220	4089655.325
13	337709.614	4089651.945
14	337708.548	4089650.016
15	337709.724	4089644.470
16	337711.157	4089642.192
17	337715.190	4089639.791
18	337718.312	4089635.014
19	337719.887	4089631.392
20	337723.829	4089628.376
21	337726.582	4089626.961
22	337731.811	4089623.978
23	337734.067	4089623.503
24	337735.233	4089624.623
25	337740.518	4089624.248
26	337743.522	4089625.375
27	337743.370	4089623.852
28	337738.568	4089615.088
29	337734.243	4089607.917
30	337732.281	4089606.184
31	337732.605	4089605.114
32	337732.149	4089600.838
33	337731.795	4089599.085
34	337728.963	4089597.123
35	337723.041	4089595.756
36	337723.176	4089595.171
37	337721.968	4089595.135
38	337717.361	4089594.417
39	337716.039	4089599.273
40	337715.042	4089602.582
41	337713.764	4089605.742
42	337712.663	4089609.996
43	337711.784	4089611.641
44	337710.166	4089613.670
45	337708.345	4089615.587
46	337706.690	4089618.194
47	337701.554	4089624.073
48	337698.151	4089631.914
49	337697.344	4089633.598
50	337696.394	4089636.572
51	337695.450	4089642.043
52	337695.460	4089644.690
53	337696.402	4089651.008
54	337697.268	4089655.704
55	337698.970	4089660.990
56	337700.769	4089663.961
57	337704.374	4089665.665
58	337707.850	4089667.556
59	337712.372	4089670.563
60	337715.816	4089673.214
61	337719.479	4089677.629
62	337722.370	4089685.499
63	337723.334	4089689.957

ΕΜΒΑΔΟ
ΑΓΡΟΤΕΜΑΧΙΟ με στοιχεία "1,2,3,....,62,63,1" Ε=1747.76 τμ

ΔΗΛΩΣΗ ΜΗΧΑΝΙΚΟΥ Ν.651/77

Ο κάτωθι υπογεγραμμένος Πουρναράς Γιάννης Αρχιτέκτων Μηχανικός δηλώνω σύμφωνα με το νόμο για το αγροτεμάχιο που στο παρόν τοπογραφικό διάγραμμα φαίνεται με τα στοιχεία "1,2,3,....,62,63,1" και εμβαδό Ε=1747.76 τμ, βρίσκεται εντός στασίμου οικισμού Δολών της Τ.Κ. Δολών της Δ.Ε. Αβίας του Δήμου Δυτικής Μάνης της Π.Ε. Μεσσηνίας, ότι:

α) είναι άρτιο και οικοδομήσιμο σύμφωνα με τις ισχύουσες πολεοδομικές διατάξεις (ΠΔ 6-12-82 ΦΕΚ 588/Δ/13-12-1982)
β) δεν βρίσκεται σε περιοχή επέκτασης και συνεπώς δεν οφείλει εισφορά σε γη και χρήμα κατά τις διατάξεις του Ν.1337/83 όπως τροποποιήθηκαν με τις διατάξεις του Ν.4315/14 και ισχύουν σήμερα
γ) η απόσταση από τη θάλασσα είναι 1700μ.
δ) εντός αυτού δεν διέρχονται εναέριες γραμμές μεταφοράς υψηλής τάσης της ΔΕΗ ή αγωγός φυσικού αερίου ή οδός προϋφισταμένη του 1923 ή ρέμα
ε) βρίσκεται εκτός αρχαιολογικού χώρου και εκτός περιοχής του δικτύου NATURA

ΔΗΛΩΣΗ ΜΗΧΑΝΙΚΟΥ (Ν. 4483/2017 ΦΕΚ 107 Α/31-7-2017 /αρ.142 -παρ.4)

Δηλώνω σύμφωνα με το Άρθρο 8 Ν. 1599/86 (ΦΕΚ 75Α/11.06.1986) ότι το αγροτεμάχιο που φαίνεται στο παρόν τοπογραφικό διάγραμμα είναι σύμφωνα με τον μερικώς κυρωμένο δασικό χάρτη (ΦΕΚ 31Δ/8.2.2018) μη δασικού χαρακτήρα και δεν εμπίπτει στις δασικές εν γένει εκτάσεις (ΑΑ).

Ο συντάξας Μηχανικός

ΓΙΑΝΝΗΣ ΑΝΔΡ. ΠΟΥΡΝΑΡΑΣ
ΔΙΠΛΩΜ. ΑΡΧΙΤΕΚΤΩΝ ΜΗΧΑΝΙΚΟΣ
ΠΟΛΥΤΕΧΝΕΙΟ ΜΙΛΑΝΟΥ
ΜΕΛΟΣ Τ.Ε.Ε. ΑΡΙΘΜΟΣ ΜΗΤΡ. 54107
ΔΗΜΟΣΘΕΝΟΥΣ 10 - ΚΑΛΑΜΑΤΑ 24100
ΑΦΜ 043349615 ΔΟΥ ΚΑΛΑΜΑΤΑΣ

ΔΗΛΩΣΗ ΥΠΟΔ. ΟΡΙΩΝ ΤΗΣ ΠΑΡ.7 ΑΡ. 5 ΤΟΥ Π.Δ 8.7.93 ΦΕΚ 795Δ/13.7.93

Ο κάτωθι υπογεγραμμένος ιδιοκτήτης του εμφαινομένου στο παρόν τοπογραφικό διάγραμμα αγροτεμάχιο, ευθύνομαι για την ακρίβεια των δηλωμένων αυτού ορίων.

Ο δηλών ιδιοκτήτης

ΤΕΧΝΙΚΟ ΓΡΑΦΕΙΟ ΜΕΛΕΤΩΝ

ΠΟΥΡΝΑΡΑΣ ΓΙΑΝΝΗΣ
Αρχιτέκτων - Μηχανικός
Δημοσθένους 10 Καλαμάτα
Τηλ : 2721 0 84496

ΕΡΓΟ	ΑΠΟΤΥΠΩΣΗ ΑΓΡΟΤΕΜΑΧΙΟΥ
ΤΟΠΟΘΕΣΙΑ	ΕΝΤΟΣ ΣΤΑΣΙΜΟΥ ΟΙΚΙΣΜΟΥ ΔΟΛΩΝ Τ.Κ. ΔΟΛΩΝ Δ.Ε. ΑΒΙΑΣ ΔΗΜΟΥ ΔΥΤΙΚΗΣ ΜΑΝΗΣ - ΘΕΣΗ "ΚΟΤΡΩΝΙ"ή"ΛΑΓΚΑΔΙ"ή"ΛΑΧΙΔΑ"
ΙΔΙΟΚΤΗΤΕΣ	ΚΑΜΑΡΙΝΟΣ ΕΠΑΜΕΙΝΩΝΔΑΣ
ΜΕΛΕΤΗΤΗΣ	ΠΟΥΡΝΑΡΑΣ ΓΙΑΝΝΗΣ
ΘΕΜΑ ΣΧΕΔΙΟΥ	ΤΟΠΟΓΡΑΦΙΚΟ ΔΙΑΓΡΑΜΜΑ
ΗΜΕΡΟΜΗΝΙΑ	ΜΑΪΟΣ 2018
ΚΛΙΜΑΚΑ 1:200	ΥΠΟΓΡΑΦΗ - ΣΦΡΑΓΙΔΑ
ΑΡ. ΣΧΕΔΙΟΥ Τ-1	ΓΙΑΝΝΗΣ ΑΝΔΡ. ΠΟΥΡΝΑΡΑΣ ΔΙΠΛΩΜ. ΑΡΧΙΤΕΚΤΩΝ ΜΗΧΑΝΙΚΟΣ ΠΟΛΥΤΕΧΝΕΙΟ ΜΙΛΑΝΟΥ ΜΕΛΟΣ Τ.Ε.Ε. ΑΡΙΘΜΟΣ ΜΗΤΡ. 54107 ΔΗΜΟΣΘΕΝΟΥΣ 10 - ΚΑΛΑΜΑΤΑ 24100 ΑΦΜ 043349615 ΔΟΥ ΚΑΛΑΜΑΤΑΣ