


ΙΔΙΟΚΤΗΣΙΑ
ΚΛΗΡΟΝΟΜΩΝ ΣΠΥΡΟΥ ΚΕΡΑΜΥΔΑ
ΚΑΙ ΝΙΚΟΥ ΤΣΑΠΡΟΥΝΗ


Συντεταγμένες
Εκτασης (Ε2) εμβαδού 170,5577 τ.μ.
που εξαρτάται του χαρακτήρισμού.

X	Y
X=401844.9837	Y=4263926.2223
X=401845.3311	Y=4263924.1519
X=401928.5881	Y=4263944.1400
X=401928.5800	Y=4263945.9400
X=401844.9837	Y=4263926.2223

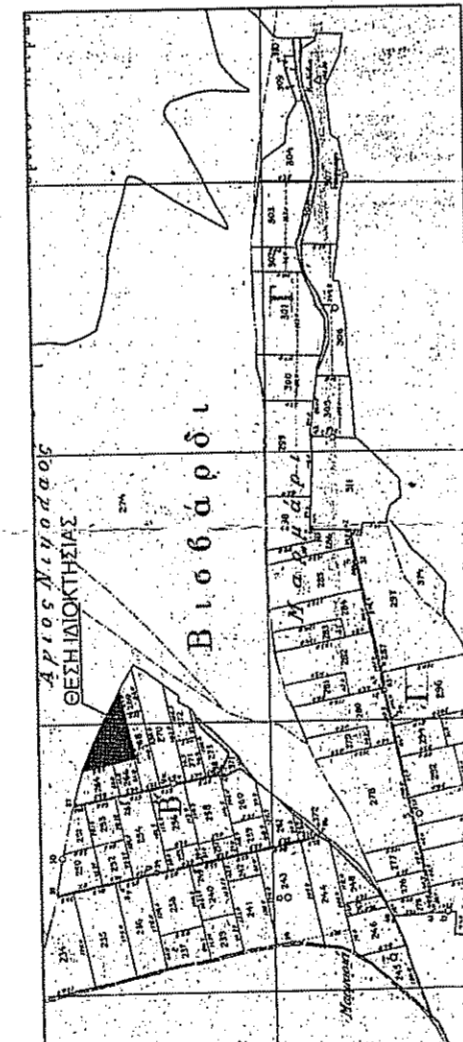

ΑΠΟΣΠΑΣΜΑ ΚΤΗΜΑΤΟΛΟΓΙΟΥ 2020

ΑΠΟΣΠΑΣΜΑ ΔΙΑΝΟΜΗΣ 1937

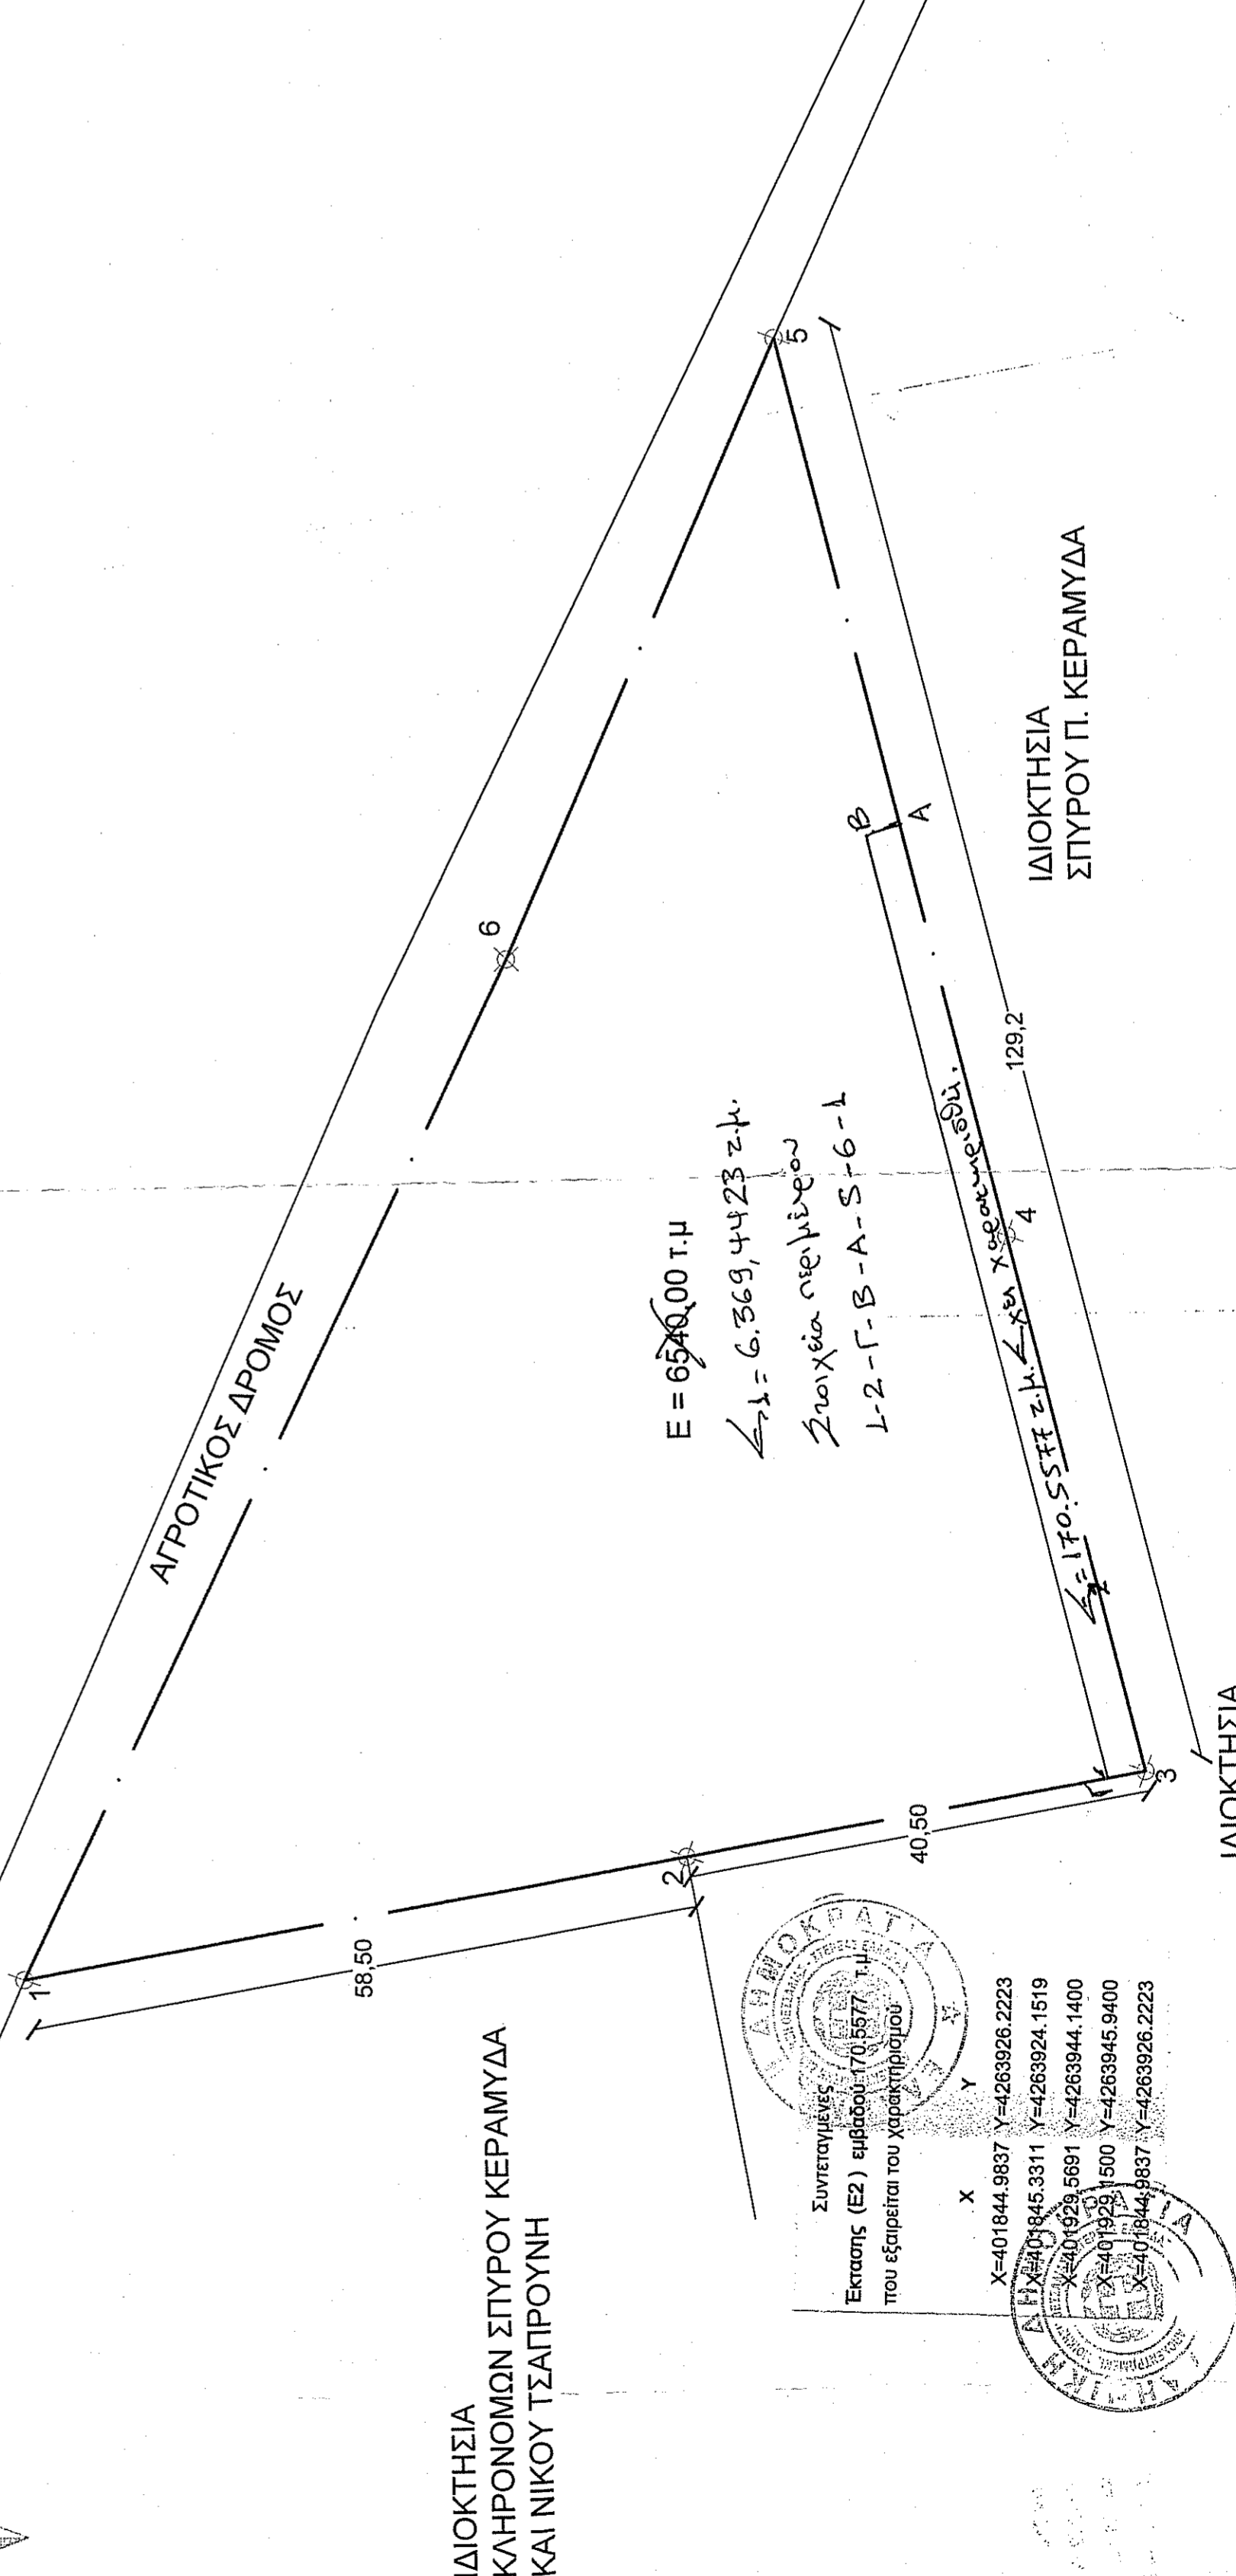

ΑΓΡΟΤΕΜΑΧΙΟ
ΣΥΝΤΕΤΑΓΜΕΝΕΣ ΚΟΡΥΦΩΝ ΚΑΤΑ ΕΓΣΑ 87

Αρ. Σημείου	X	Y
1	X=401828.9700	Y=4264021.7906
2	X=401838.6379	Y=4263964.0950
3	X=401845.3311	Y=4263924.1519
4	X=401892.3266	Y=4263935.3037
5	X=401971.0403	Y=4263953.9822
6	X=401917.3810	Y=4263978.2203
1	X=401828.9700	Y=4264021.7906

ΕΜΒΑΔΟΝ = 6540,00 μ²

ΕΜΒΑΔΟΝ ΟΙΚΟΠΕΔΟΥ

Υπό στοιχεία (1,2,3,4,5,6,7,1) πολυγωνική επιφάνεια έχει εμβαδόν ίσο με : E=6540,00 μ² και υπολογίστηκε με την βοήθεια των ορθογωνίων συντεταγμένων βάσει του τύπου του GAUSS

ΟΡΟΙ ΔΟΜΗΣΗΣ

- ΕΚΤΟΣ ΣΧΕΔΙΟΥ ΠΟΛΕΩΣ (Π.Δ 24/31.5.1985 ΦΕΚ 270 Α)
- ΚΛΙΝΨΗ : 10%
- ΥΨΟΣ : 7,5μ
- Σ.ΔΟΜΗΣΗ : 0,2
- ΕΜΒΑΔΟΝ : 4000 μ²
- ΟΡΟΦΟΙ : 2
- ΠΛΑΤΕΙΑ ΑΠΟΣΤΑΣΕΙΣ : 15 m

ΔΗΛΩΣΗ ΙΔΙΟΚΤΗΤΗ

Ο υπογεγραμμένος ΛΟΥΚΑΣ ΓΚΙΚΟΠΟΥΛΟΣ δηλώνω υπεύθυνα και εν γνώσει του Νόμου περί ψευδούς δηλώσεως ότι : 1) Το υπό στοιχεία 1,2,3,4,5,6,7,1 που φαίνεται στο τοπογραφικό διάγραμμα και με τις αναγραφόμενες διαστάσεις αποτελεί ιδιοκτησία. 2) Τα σωτέρω και τα όρια των όμορων ιδιοκτησιών υπεδείχθησαν από εμπέρα και αποτυπώθηκαν ορθά.


Ο ΔΗΛΩΝ

ΔΗΛΩΣΗ ΜΗΧΑΝΙΚΟΥ (Βάσει του Ν.651/77 ΦΕΚ 207 Α)

Ο υπογεγραμμένος ΚΩΣΤΑΓΙΑΝΝΗΣ ΜΗΝΑΣ Πολ. Μηχανικός δηλώνω υπεύθυνα και εν γνώσει του Νόμου περί ψευδούς δηλώσεως ότι το υπό στοιχεία 1,2,3,4,5,6,7,1 το οποίο είναι εκτός σχεδίου πόλεως ή οικισμού, στη θέση 'ΜΕΛΙΣΣΙ' Ακοντίου είναι όριο και οικοδομήσιμο σύμφωνο με τις κείμενες πολεοδομικές διατάξεις. Τα όρια της εν λόγω ιδιοκτησίας υποδείχθησαν από τους ιδιοκτήτες και αποτελείται από την ένωση των αγροτεμαχίων 265 (E=2340 μ²) και 267 (E=4200 μ²) της διανομής του 1937.

Ο ΔΗΛΩΝ

ΜΗΝΑΣ Π. ΚΩΣΤΑΓΙΑΝΝΗΣ
ΠΟΛΙΤΙΚΟΣ ΜΗΧΑΝΙΚΟΣ
ΕΠΙΧΕΙΡΗΣΙΑΚΟΣ Ε.Ε.Π.
ΛΕΩΣ Τ.Ε. ΑΡ. Π.ΗΤΡ. 65977
ΛΕΩΣ Τ.Ε. ΑΡ. Π.ΗΤΡ. 65977

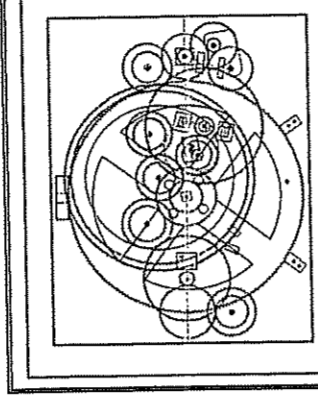

ΤΕΧΝΙΚΟ ΓΡΑΦΕΙΟ
ΒΑΣΙΛΕΙΟΣ ΣΚΑΛΑΒΟΥΝΟΣ
ΔΙΠΛΩΜΑΤΟΥΧΟΣ
ΜΗΧΑΝΟΛΟΓΟΣ & ΑΕΡΟΝΑΥΤΗΓΟΣ
ΜΗΧΑΝΙΚΟΣ
Τεχ Δ/ση: ΚΑΡΟΛΑΚΤΡΙΩΤ 3
ΛΙΒΑΔΕΙΑ 32100
ΤΗΛ 2261022411, 6946121866

ΕΡΓΟΔΟΤΗΣ

ΛΟΥΚΑΣ ΓΚΙΚΟΠΟΥΛΟΣ

ΕΡΓΟ

ΑΠΟΤΥΠΩΣΗ ΑΓΡΟΤΕΜΑΧΙΟΥ

ΘΕΣΗ

ΕΚΤΟΣ ΣΧΕΔΙΟΥ ΣΤΗ ΘΕΣΗ 'ΜΕΛΙΣΣΙ' ΑΚΟΝΤΙΟΥ

ΜΕΛΕΤΗΤΗΣ

ΚΩΣΤΑΓΙΑΝΝΗΣ ΜΗΝΑΣ
ΠΟΛΙΤΙΚΟΣ ΜΗΧΑΝΙΚΟΣ

ΘΕΜΑ ΣΧΕΔΙΟΥ

ΑΡΙΘΜΟΣ ΣΧΕΔΙΟΥ

ΤΟΠΟΓΡΑΦΙΚΟ ΔΙΑΓΡΑΜΜΑ

Τ1

ΧΡΟΝΟΣ ΜΕΛΕΤΗΣ ΣΕΠΤΕΜΒΡΙΟΣ 2020

ΚΥΜΑΚΑ 1:500

ΣΦΡΑΓΙΔΑ - ΥΠΟΓΡΑΦΗ

ΘΕΩΡΗΣΗ ΥΠΗΡΕΣΙΑΣ

ΜΗΝΑΣ Π. ΚΩΣΤΑΓΙΑΝΝΗΣ
ΠΟΛΙΤΙΚΟΣ ΜΗΧΑΝΙΚΟΣ
ΕΠΙΧΕΙΡΗΣΙΑΚΟΣ Ε.Ε.Π.
ΛΕΩΣ Τ.Ε. ΑΡ. Π.ΗΤΡ. 65977
ΛΕΩΣ Τ.Ε. ΑΡ. Π.ΗΤΡ. 65977

19.9.2020

10-0620