



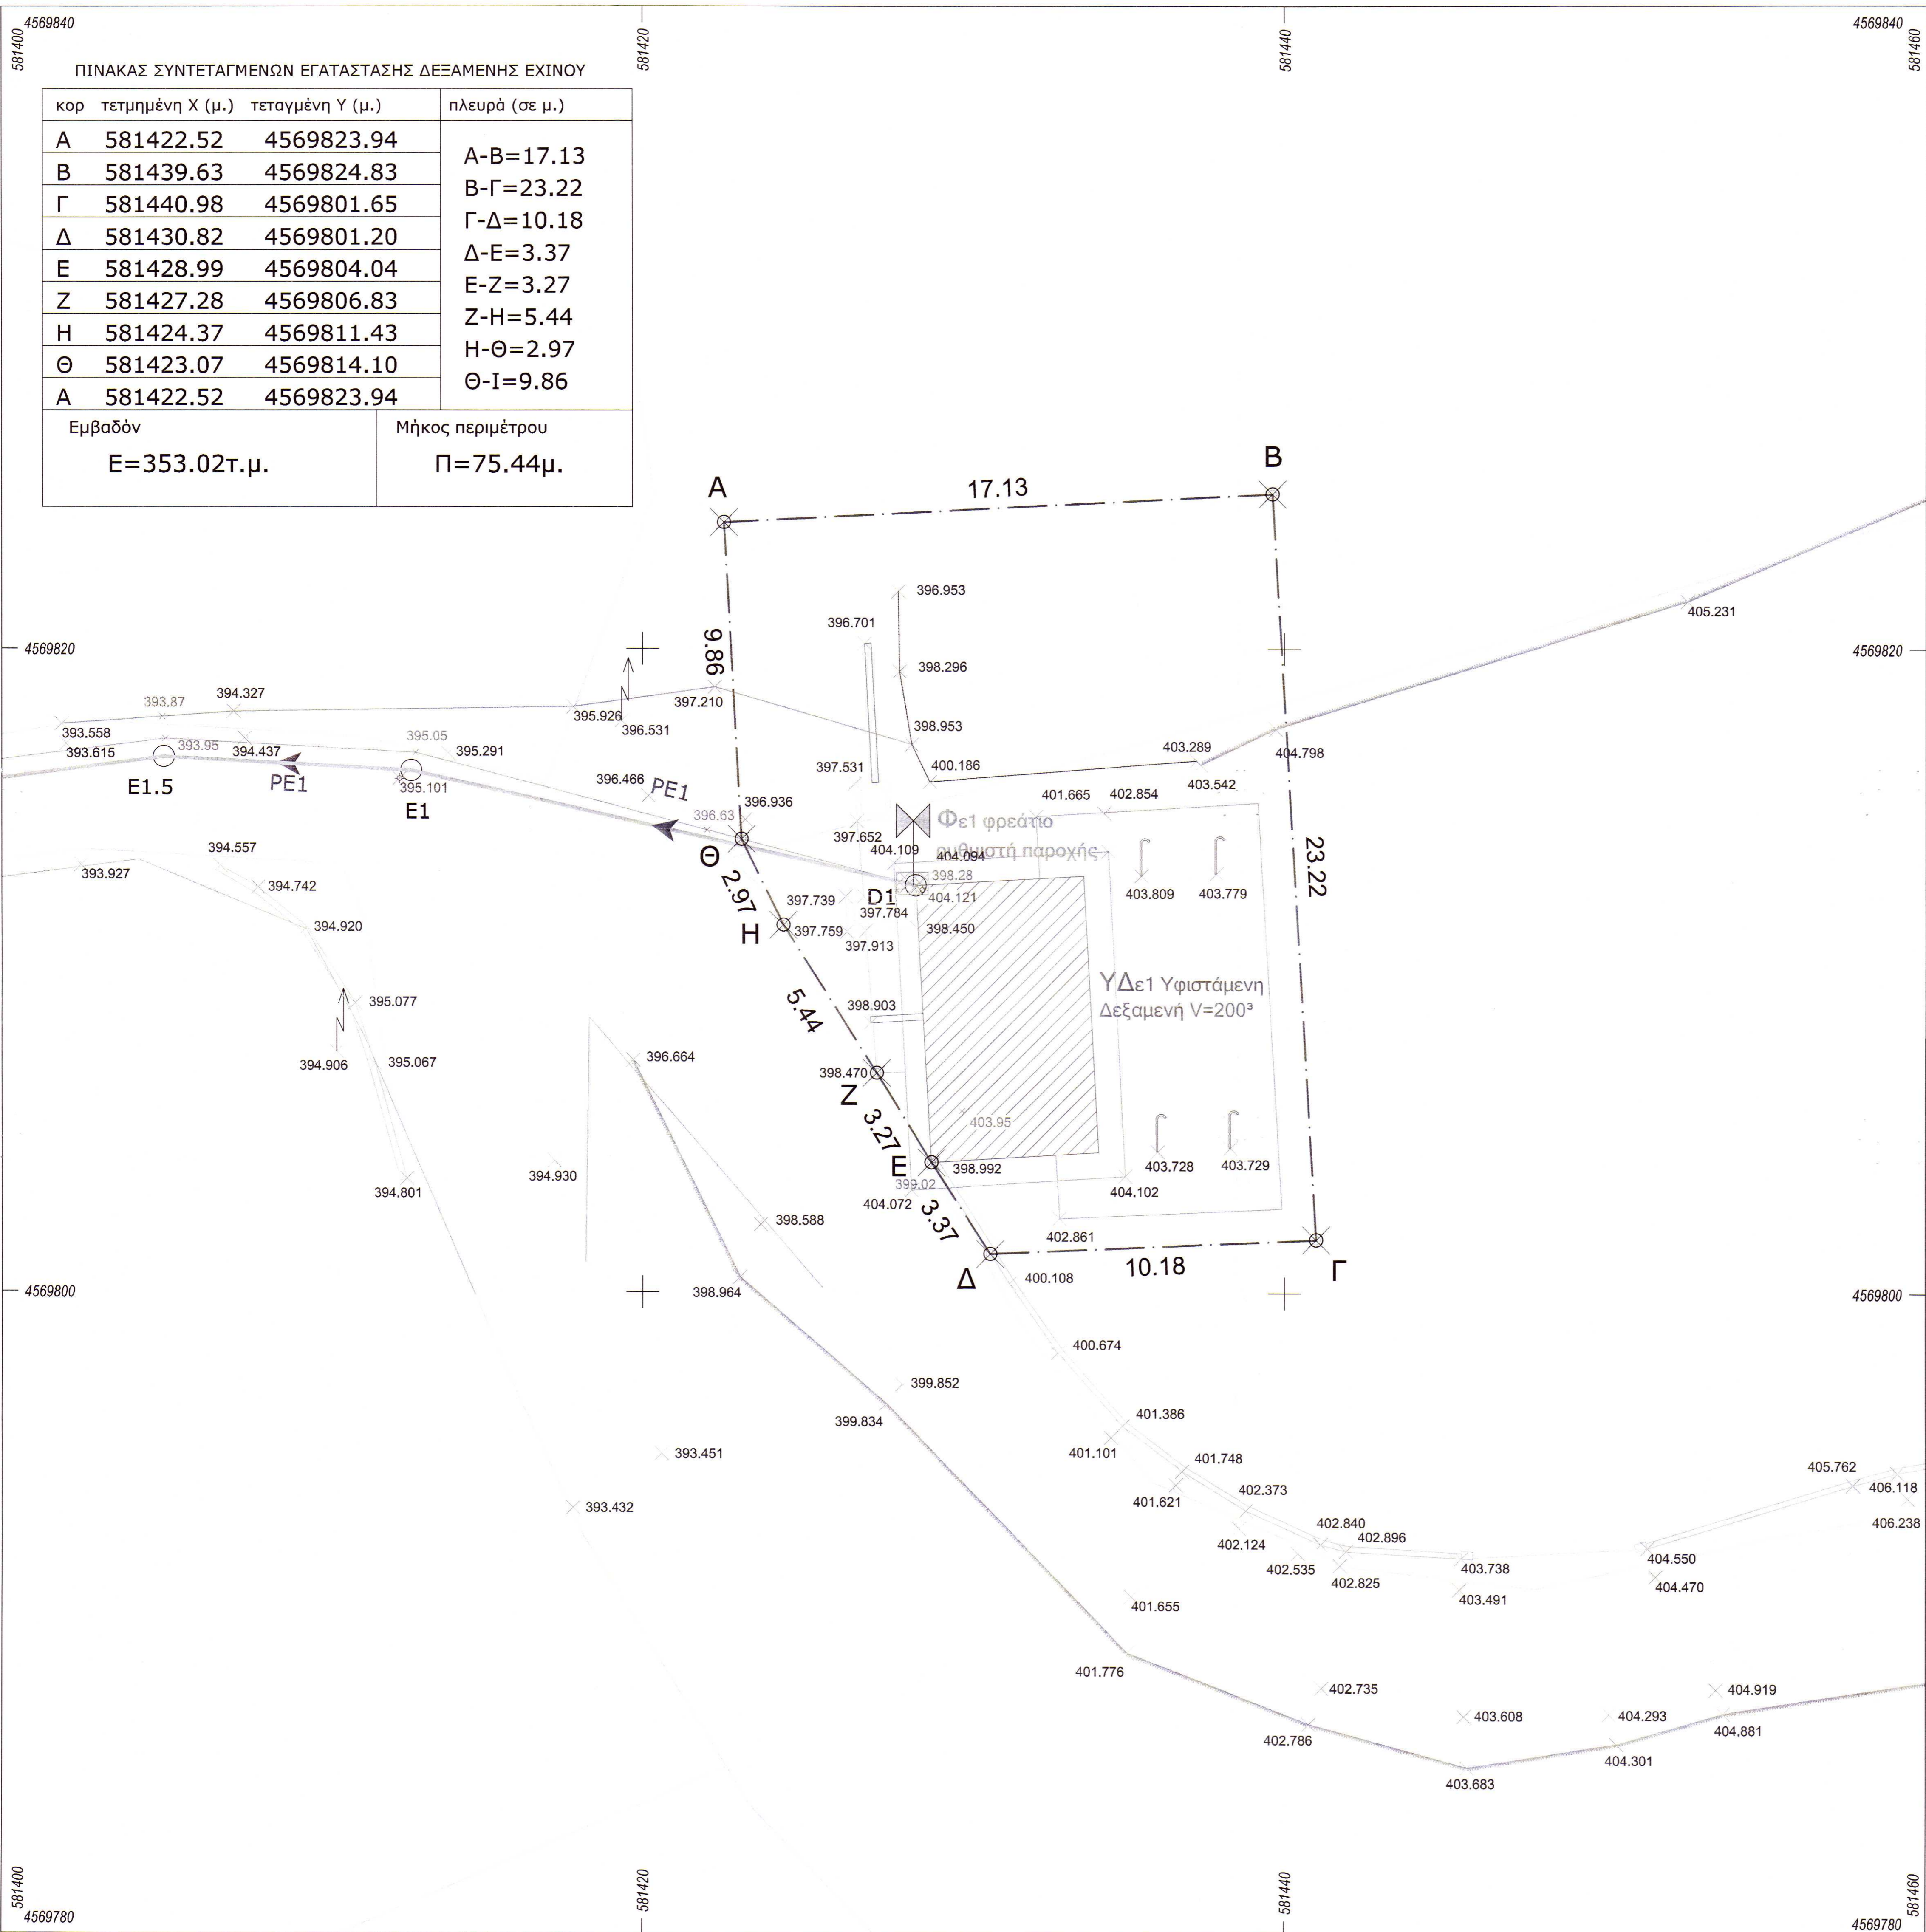

ΠΙΝΑΚΑΣ ΣΥΝΤΕΤΑΓΜΕΝΩΝ ΕΓΓΑΣΤΑΣΗΣ ΔΕΞΑΜΕΝΗΣ ΕΧΙΝΟΥ

κορ	τετμημένη Χ (μ.)	τεταγμένη Υ (μ.)	πλευρά (σε μ.)
A	581422.52	4569823.94	A-B=17.13
B	581439.63	4569824.83	B-Γ=23.22
Γ	581440.98	4569801.65	Γ-Δ=10.18
Δ	581430.82	4569801.20	Δ-E=3.37
E	581428.99	4569804.04	E-Z=3.27
Z	581427.28	4569806.83	Z-H=5.44
H	581424.37	4569811.43	H-Θ=2.97
Θ	581423.07	4569814.10	Θ-I=9.86
A	581422.52	4569823.94	
Εμβαδόν		Μήκος περιμέτρου	
E=353.02τ.μ.		Π=75.44μ.	

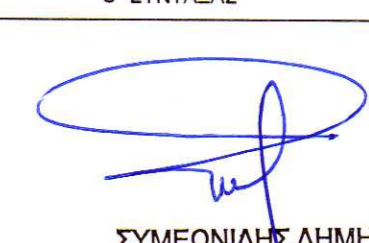

ΕΛΛΗΝΙΚΗ ΔΗΜΟΚΡΑΤΙΑ ΝΟΜΟΣ ΞΑΝΘΗΣ ΔΗΜΟΣ ΜΥΚΗΣ ΤΜΗΜΑ ΤΕΧΝΙΚΩΝ ΥΠΗΡΕΣΙΩΝ	
ΕΡΓΟΔΟΤΗΣ:	ΔΗΜΟΣ ΜΥΚΗΣ
ΕΡΓΟ:	ΑΝΤΙΚΑΤΑΣΤΑΣΗ ΕΣΩΤΕΡΙΚΟΥ ΔΙΚΤΥΟΥ ΥΔΡΕΥΣΗΣ ΚΑΙ ΚΑΤΑΣΚΕΥΗ ΝΕΩΝ ΥΔΑΤΟΔΕΞΑΜΕΝΩΝ ΟΙΚΙΣΜΩΝ ΕΧΙΝΟΥ ΚΑΙ ΜΕΛΙΒΟΙΩΝ ΔΗΜΟΥ ΜΥΚΗΣ
ΘΕΣΗ:	ΟΙΚΙΣΜΟΣ ΕΧΙΝΟΥ ΔΗΜΟΥ ΜΥΚΗΣ Π.Ε. ΞΑΝΘΗΣ
ΜΕΛΕΤΗΤΗΣ:	ΤΜΗΜΑ ΤΕΧΝΙΚΩΝ ΥΠΗΡΕΣΙΩΝ ΔΗΜΟΥ ΜΥΚΗΣ
Ο ΣΥΝΤΑΞΑΣ	ΘΕΩΡΗΘΗΚΕ
 ΣΥΜΕΩΝΙΔΗΣ ΔΗΜΗΤΡΙΟΣ ΑΡΧΙΤΕΚΤΟΝΟΣ - ΤΟΠΟΓΡΑΦΟΣ ΜΗΧΑΝΙΚΟΣ Π.Ε.	 ΘΕΩΡΗΘΗΚΕ Στις 19/07/2020 Από τον Πρόεδρο του Τμήματος Τεχνικών Υπηρεσιών ΚΟΥΤΣΙΚΟΥ Σ. ΙΩΑΝΝΑ ΠΕ 3 ΠΟΛΙΤΙΚΟΣ ΜΗΧΑΝΙΚΟΣ ΔΠΒ
ΘΕΜΑ ΣΧΕΔΙΟΥ:	ΘΕΣΗ ΥΦΙΣΤΑΜΕΝΗΣ ΔΕΞΑΜΕΝΗΣ ΕΧΙΝΟΥ ΚΑΙ ΟΡΙΖΟΝΤΙΟΓΡΑΦΙΑ ΝΕΟΥ ΑΓΩΓΟΥ
ΚΛΙΜΑΚΑ:	1:100
ΧΡΟΝΟΣ ΜΕΛΕΤΗΣ:	ΙΟΥΛΙΟΣ 2020
ΑΡ. ΣΧΕΔΙΟΥ:	T6
ΣΥΣΤΗΜΑ ΑΝΑΦΟΡΑΣ:	ΕΓΣΑ '87
ΕΛΕΓΧΟΣ ΥΠΗΡΕΣΙΑΣ	
 Συνοδεύει την με αρ. 932/2020-09-0909 απόφαση χαρακτηρισμού Δασάρ... Ο Δασάρχης... ΜΗΛΙΟΣ ΧΡΗΣΤΟΣ ΕΓΓΕΤΕΧΝΙΚΟΣ - ΔΑΣΟΛΟΓΟΣ	