Απόσπασμα Χάρτη Γ.Υ.Σ. (Φ.Χ. "ΚΥΠΑΡΙΣΣΙΑ")
ΚΛΙΜΑΚΑ 1:50000

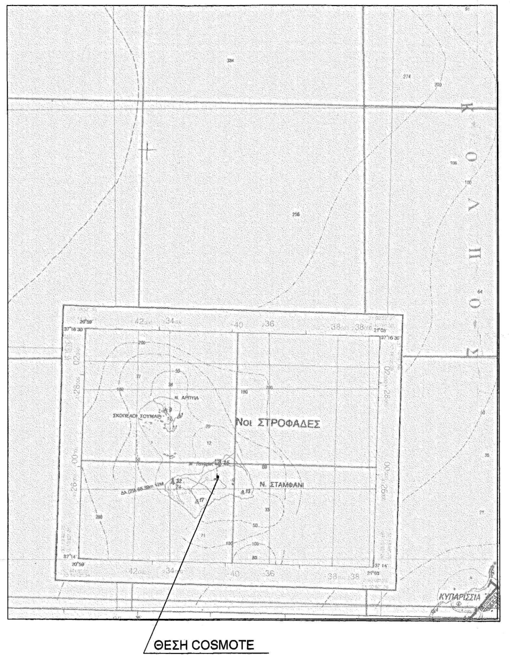
Νοι ΣΤΡΟΦΑΔΕΣ
Ν. ΣΤΑΜΦΑΝΙ
ΚΥΠΑΡΙΣΣΙΑ
ΘΕΣΗ COSMOTE

Απόσπασμα Τοπογραφικού Διαγράμματος Γ.Υ.Σ.
ΔΕΝ ΔΙΑΤΙΘΕΤΑΙ
ΚΛΙΜΑΚΑ 1:5000

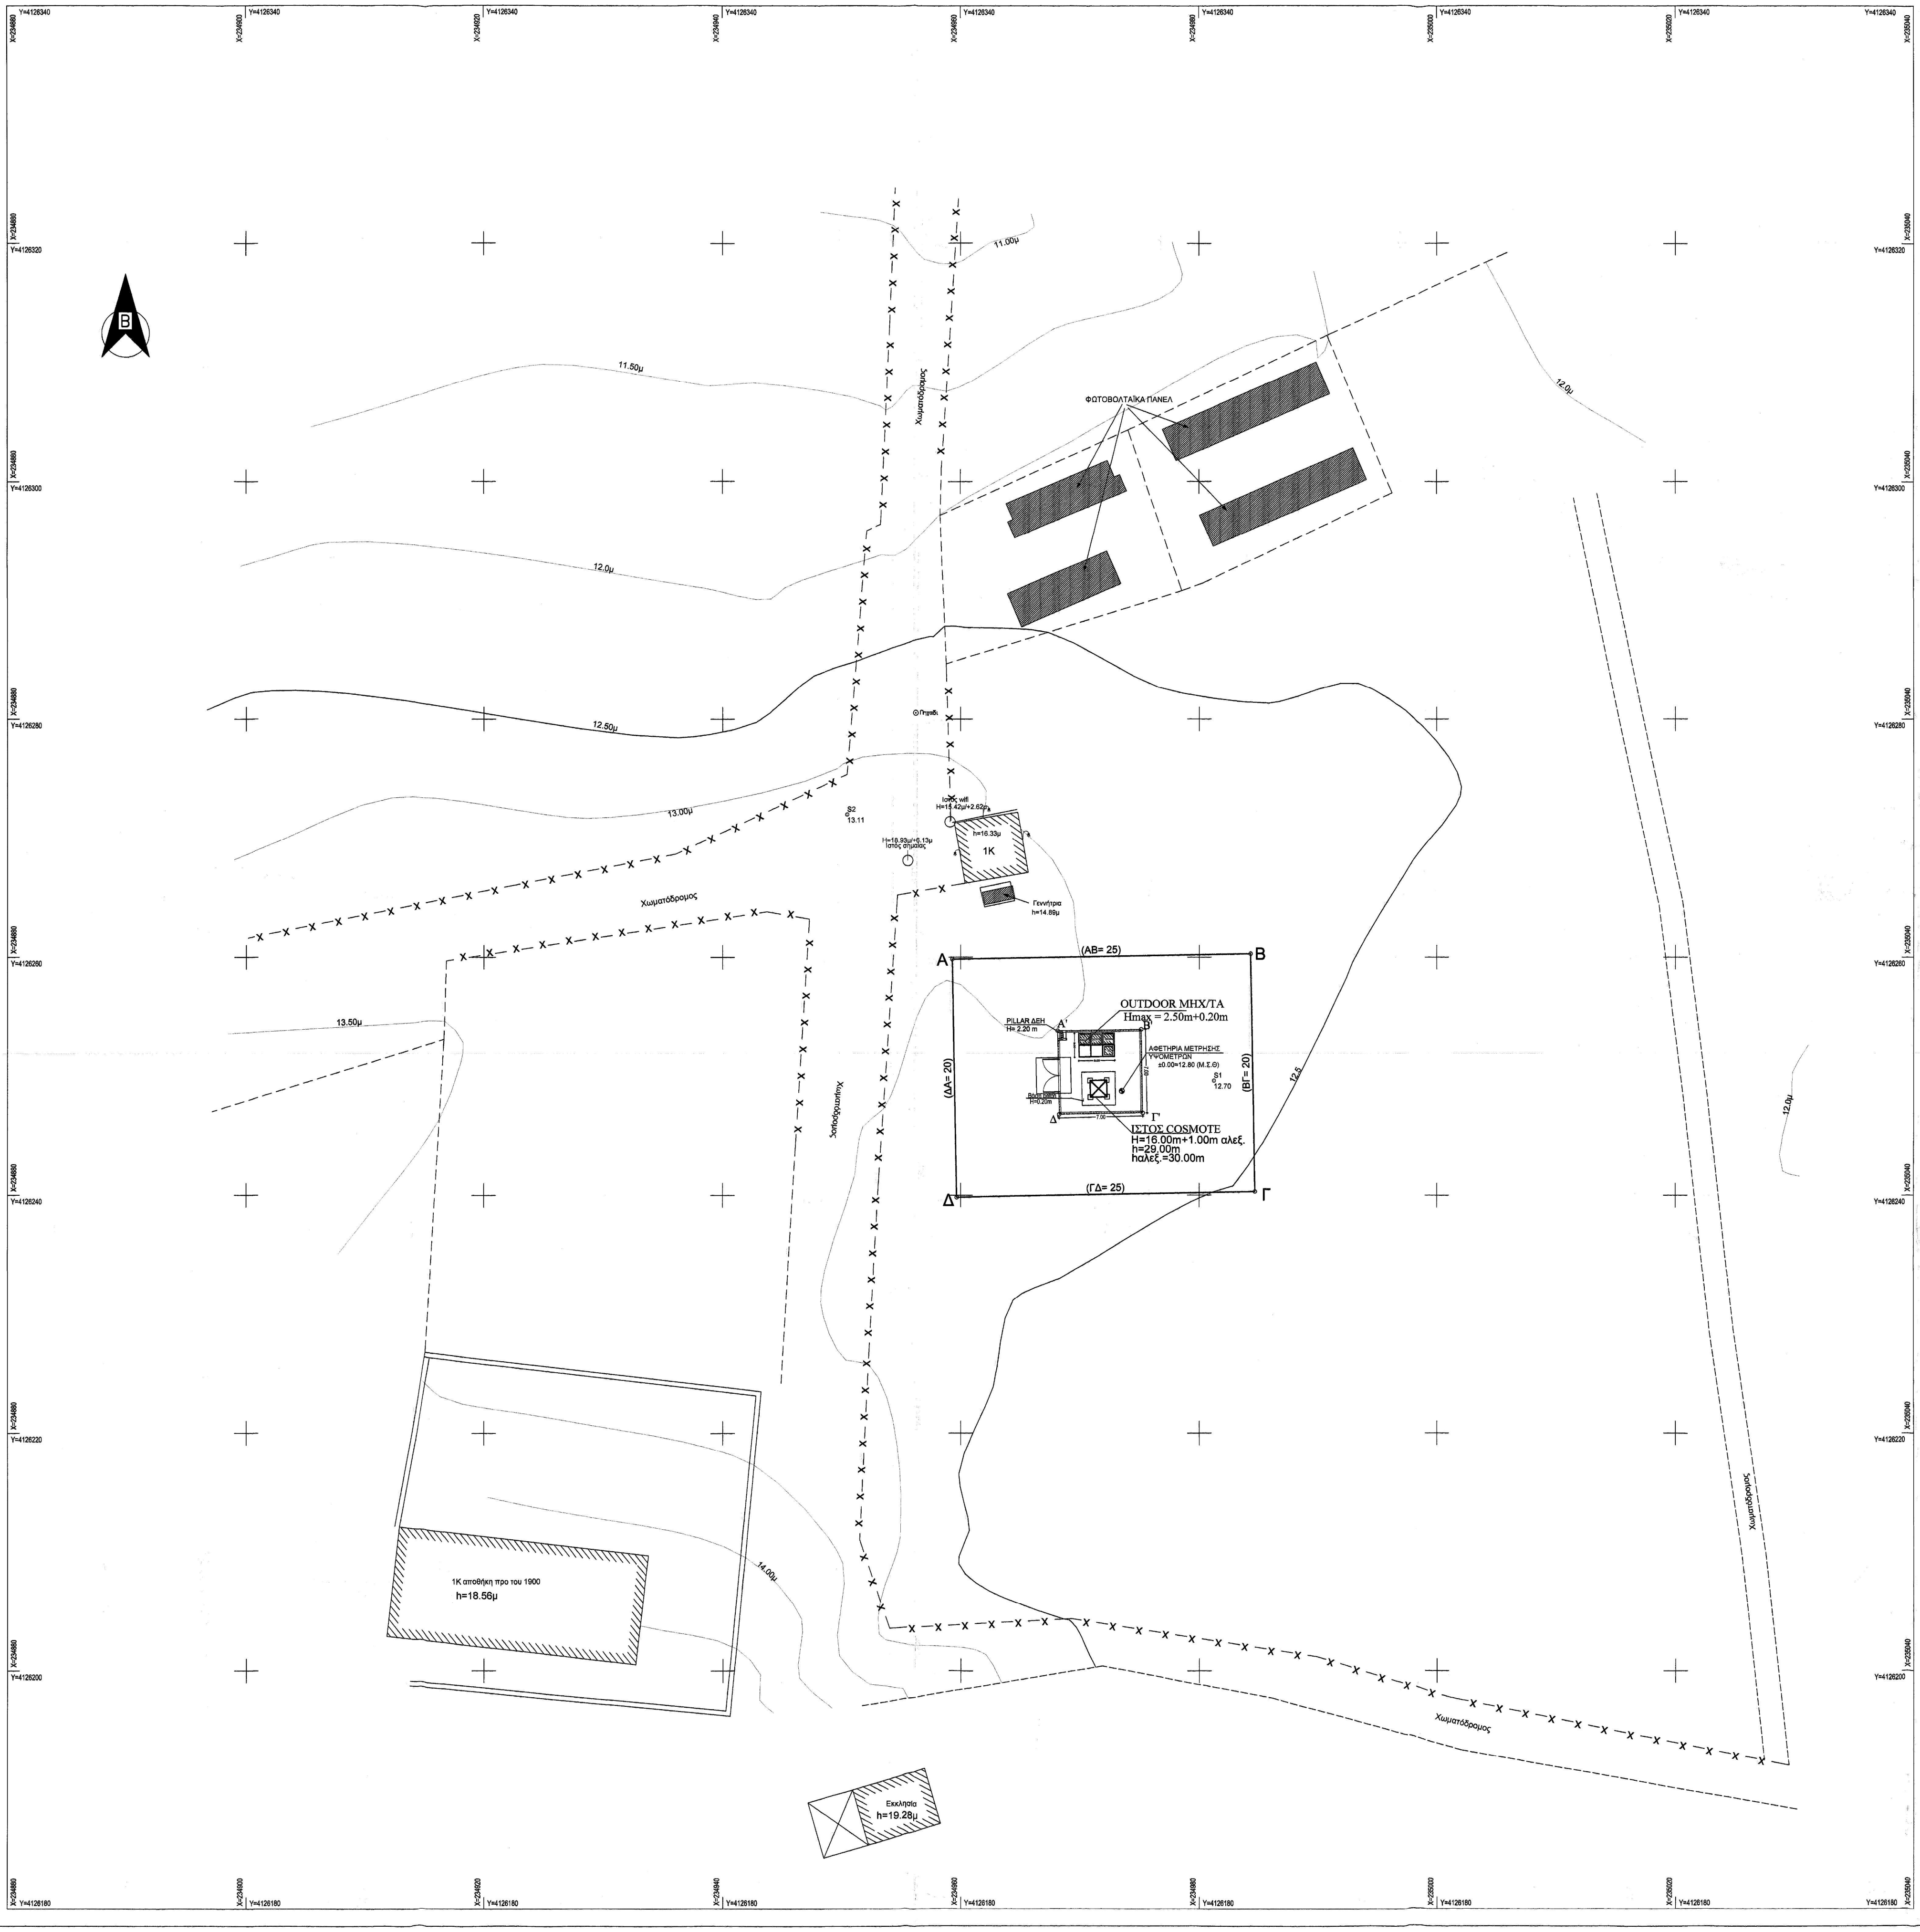
Χωματόδρομος
11.00μ
11.50μ
12.0μ
12.50μ
13.00μ
13.50μ
14.00μ
12.5
ΦΩΤΟΒΟΛΤΑΪΚΑ ΠΑΝΕΛ
Πηγάδι
Ιστός wifi H=15.42μ/+2.62μ
H=18.93μ/+6.13μ Ιστός σημαίας
h=16.33μ
1K
Γεννήτρια h=14.89μ
Β2 13.11
A
B
Γ
Δ
(AB= 25)
(BΓ= 20)
(ΓΔ= 25)
(ΔA= 20)
OUTDOOR MHX/TA
Hmax = 2.50m+0.20m
PILLAR ΔΕΗ H= 2.20 m
A'
B'
Γ'
Δ'
7.00
ΑΦΕΤΗΡΙΑ ΜΕΤΡΗΣΗΣ ΥΨΟΜΕΤΡΩΝ ±0.00=12.80 (M.Σ.Θ)
S1 12.70
Βάση beton H=0.20m
ΙΣΤΟΣ COSMOTE
H=16.00m+1.00m αλεξ.
h=29.00m
hαλεξ.=30.00m
1Κ αποθήκη προ του 1900 h=18.56μ
Εκκλησία h=19.28μ
Β

ΥΠΟΜΝΗΜΑ

ΟΡΟΙ ΔΟΜΗΣΗΣ ΚΕΡΑΙΩΝ

ΝΟΜΟΙ ΠΕΡΙ ΚΙΝΗΤΗΣ ΤΗΛΕΦΩΝΙΑΣ

N.2075/92 , ΦΕΚ.129Α
N.2145/93 , ΦΕΚ. 88Α
N.2867/00 , ΦΕΚ.273Α
N.2801/00 , ΦΕΚ. 46Α
N.3431/06 , ΦΕΚ. 13Α
N.4053/12
N.4070/12

ΕΓΚΥΚΛΙΟΙ
ΕΓΚ.1/2013
ΕΓΚ.12/94
ΕΓΚ.34/93

ΓΙΑ ΣΤΑΘΜΟΥΣ ΕΠΙ ΕΔΑΦΟΥΣ

1. ΕΠΙΤΡΕΠΕΤΑΙ Η ΚΑΤΑΣΚΕΥΗ Σ.Β.Κ.Τ. ΚΑΙ ΣΕ ΜΗ ΑΡΤΙΑ ΟΙΚΟΠΕΔΑ ΜΕ ΕΛΑΧΙΣΤΟ ΕΜΒΑΔΟΝ 500 τ.μ.
2. ΜΕΓΙΣΤΟ ΕΜΒΑΔΟΝ ΟΙΚΙΣΚΟΥ 35.00 τ.μ.
3. ΜΕΓΙΣΤΟ ΥΨΟΣ ΟΙΚΙΣΚΟΥ 3.50 μ. ΣΕ ΠΕΡΙΠΤΩΣΗ ΚΑΤΑΣΚΕΥΗΣ ΣΤΕΓΗΣ ΤΟ ΜΕΓΙΣΤΟ ΥΨΟΣ ΑΥΤΗΣ ΔΕΝ ΠΡΕΠΕΙ ΝΑ ΕΙΝΑΙ ΜΕΓΑΛΥΤΕΡΟ ΑΠΟ 1.20 μ.
4. ΠΛΑΓΙΕΣ ΑΠΟΣΤΑΣΕΙΣ ΠΥΛΩΝΑ ΚΑΙ ΟΙΚΙΣΚΟΥ 5.00 μ. ΑΠΟ ΤΑ ΟΡΙΑ ΤΟΥ ΟΙΚΟΠΕΔΟΥ.

ΠΑΡΑΔΟΧΕΣ

1. Σύστημα συντεταγμένων ΕΓΣΑ΄ 87.
2. Υψομετρική αφετηρία 0.00 από τη μέση στάθμη της θάλασσας.
3. Η τοπογραφική αποτύπωση έγινε με γεωδαιτικό σταθμό.
4. Το εμβαδόν υπολογίσθηκε με την μέθοδο του Gauss.

ΥΠΟΜΝΗΜΑ

——	Αξονική Ορίων Οικοπέδου	$\circ \frac{\Sigma i}{h\ (\text{από ΜΣΘ})}$	Σημείο Στάσης
Ai(hi) ○	Κορυφή Οικοπέδου	△ Ti	τριγωνομετρικό Γ.Υ.Σ.
h	Απόλυτο υψόμετρο (από Μ.Σ.Θ)	H	Σχετικό υψόμετρο

ΓΕΩΓΡΑΦΙΚΕΣ ΣΥΝΤΕΤΑΓΜΕΝΕΣ ΘΕΣΗΣ Σ/Β ΙΣΤΟΥ

Τα φ.λ. αναφέρονται στο ελλειψοειδές αναφοράς GRS 80 του συστήματος Ε.Γ.Σ.Α '87

(Ε.Γ.Σ.Α '87) φ: 37° 14' 42" λ: 21° 00' 44"	(ED 50) φ: 37° 14' 55" λ: 21° 00' 52"	(WGS 84') φ: 37° 14' 51" λ: 21° 00' 50"

ΑΦΕΤΗΡΙΑ ΜΕΤΡΗΣΗΣ ΥΨΟΜΕΤΡΩΝ

±0.00 = +12.80μ.(Μ.Σ.Θ.)

ΕΜΒΑΔΟΝ ΟΙΚΟΠΕΔΟΥ

Ε(Α,Β,Γ,Δ,Α)=500.00m²

ΠΙΝΑΚΑΣ ΣΥΝΤΕΤΑΓΜΕΝΩΝ ΚΟΡΥΦΩΝ - Ε.Γ.Σ.Α. '87

α/α	X	Y
Α	234959.30	4126259.82
Β	234984.30	4126260.29
Γ	234984.67	4126240.29
Δ	234959.68	4126239.83

ΕΡΓΟΔΟΤΗΣ
COSMOTE ΚΙΝΗΤΕΣ ΤΗΛΕΠΙΚΟΙΝΩΝΙΕΣ Α.Ε

ΕΡΓΟ
ΕΓΚΑΤΑΣΤΑΣΗ ΣΤΑΘΜΟΥ
ΚΙΝΗΤΗΣ ΤΗΛΕΦΩΝΙΑΣ
STROFADES (0183)

ΘΕΣΗ
"ΣΤΡΟΦΑΔΕΣ ΝΗΣΟΙ"
ΔΗΜΟΣ ΖΑΚΥΝΘΟΥ
Π. Ε. ΖΑΚΥΝΘΟΥ

ΑΝΑΔΟΧΟΣ ΙΚΑΡΟΣ Α.Τ.Ε.

ΜΕΛΕΤΗΤΗΣ ΣΠΥΡΟΣ ΠΑΡΑΣΚΕΥΟΠΟΥΛΟΣ - ΠΟΛΙΤΙΚΟΣ ΜΗΧΑΝΙΚΟΣ

ΘΕΜΑ ΣΧΕΔΙΟΥ
ΤΟΠΟΓΡΑΦΙΚΟ ΔΙΑΓΡΑΜΜΑ

ΑΡΙΘΜΟΣ ΣΧΕΔΙΟΥ D001
ΚΩΔΙΚΟΣ ΕΡΓΟΥ 0183

ΚΛΙΜΑΚΑ 1 : 200

ΧΡΟΝΟΣ ΜΕΛΕΤΗΣ ΣΕΠΤΕΜΒΡΙΟΣ 2020

ΥΠΟΓΡΑΦΗ

ΣΠΥΡΟΣ ΧΡ. ΠΑΡΑΣΚΕΥΟΠΟΥΛΟΣ - ΚΟΛΙΑΣ
ΔΙΠΛΩΜ. ΠΟΛΙΤΙΚΟΣ ΜΗΧΑΝΙΚΟΣ
ΑΡΙΣΤΟΤΕΛΕΙΟΥ ΠΑΝ/ΜΙΟΥ ΘΕΣ/ΝΙΚΗΣ
ΜΕΛΟΣ Τ.Ε.Ε. ΑΡΙΘΜΟΣ ΜΗΤΡΩΟΥ 45651
ΠΑΠΑΝΙΚΟΛΗ 100 - ΧΑΛΑΝΔΡΙ - ΤΗΛ. 210 6820050

ΣΦΡΑΓΙΔΑ

Το παρόν τοπογραφικό διάγραμμα συνοδεύει την αριθμ. 2405/7.10.20 Πράξη Χαρακτηρισμού.
ΘΕΩΡΗΘΗΚΕ
ΖΑΚΥΝΘΟΣ 07/10/2020
Ο ΔΙΕΥΘΥΝΤΗΣ ΔΑΣΩΝ
Δημήτριος Βασ. Σκαλτσογιάννης
Δασολόγος με βαθμό Α΄

Α/Α	ΑΝΑΘΕΩΡΗΣΕΙΣ	ΗΜ/ΝΙΑ	ΣΧΕΔΙΑΣΗ	ΕΓΚΡΙΣΗ
Ο	ΑΡΧΙΚΗ ΣΧΕΔΙΑΣΗ			