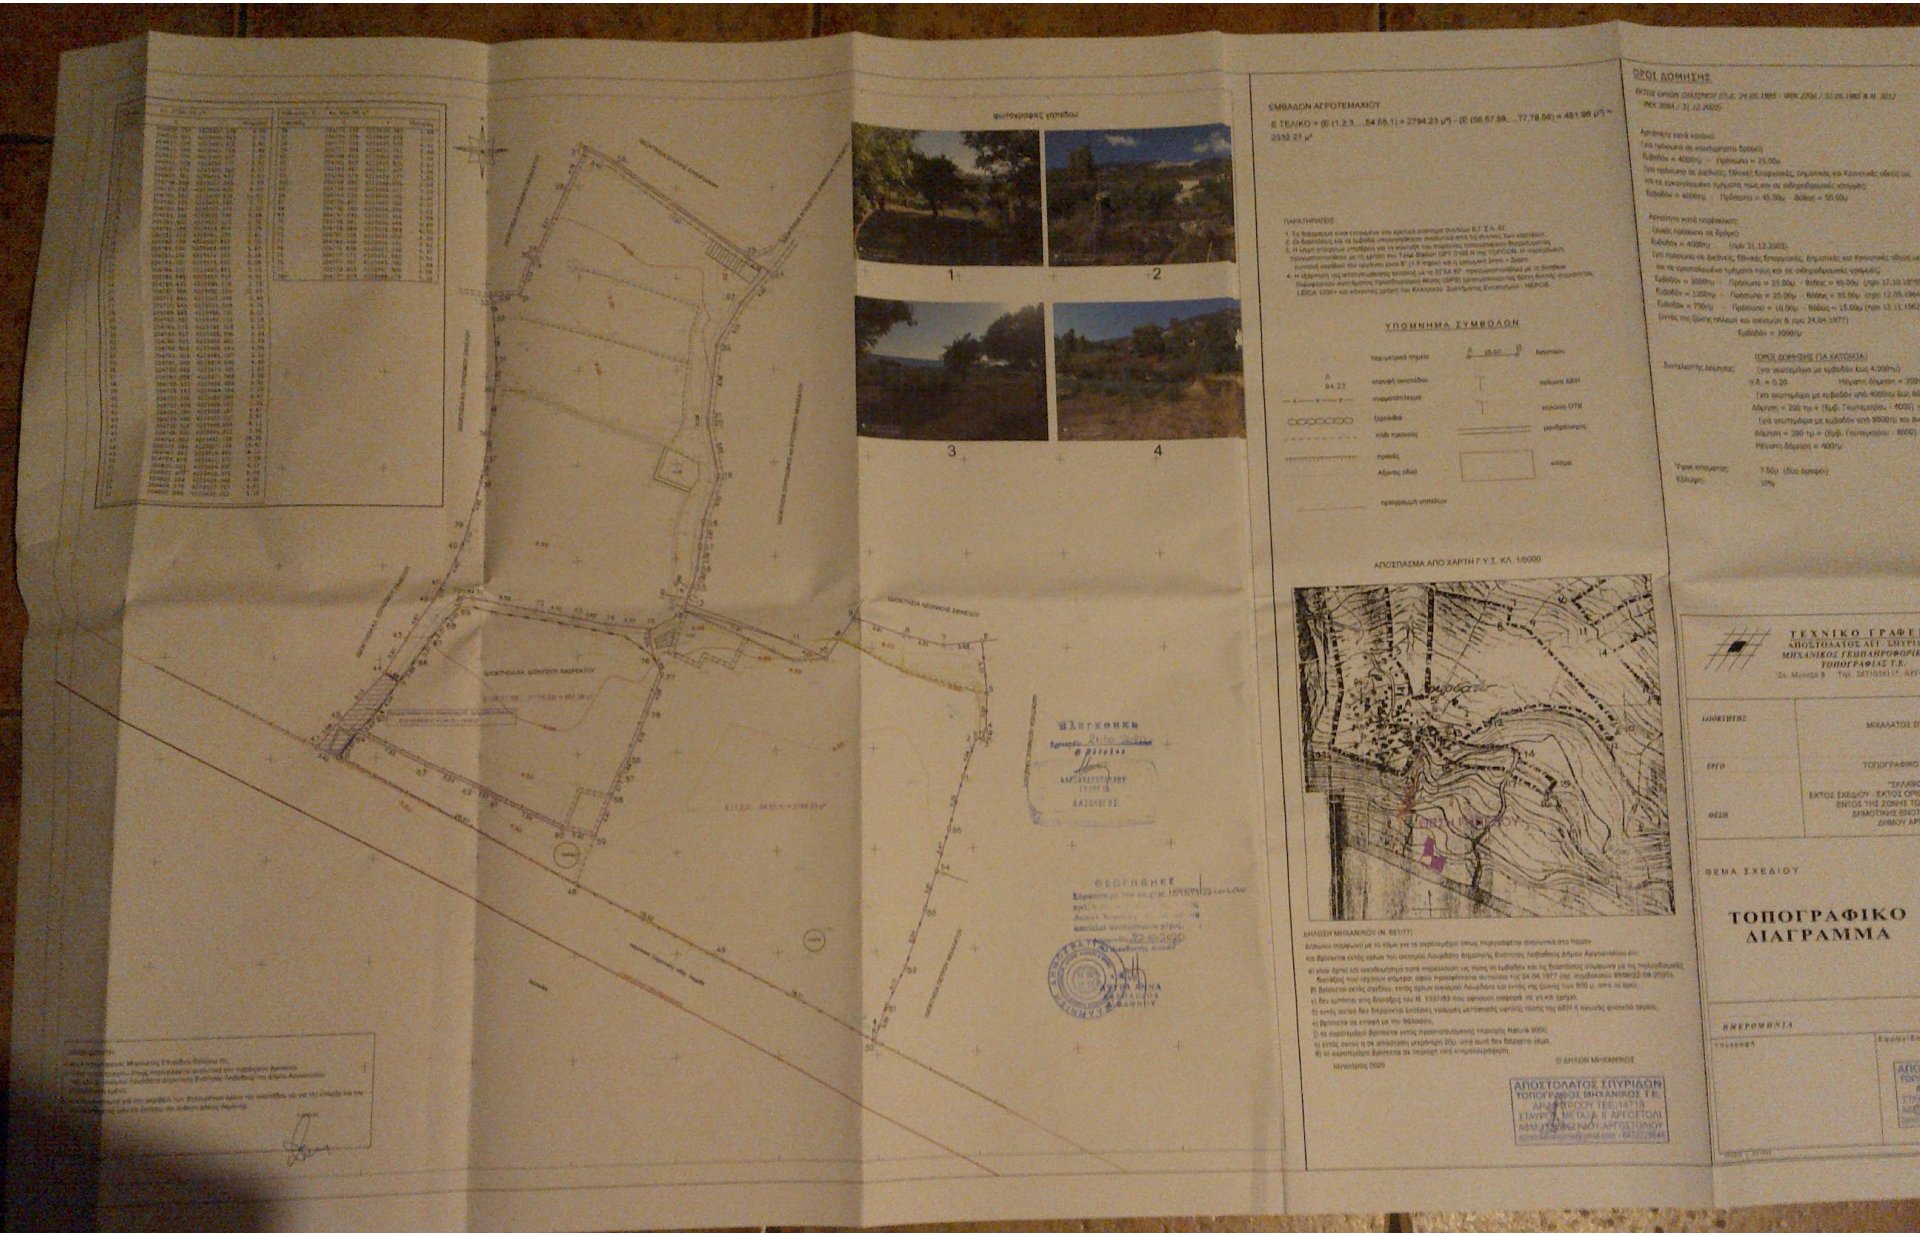

ΣΥΜΒΟΛΩΝ ΑΓΡΟΤΕΜΑΧΙΟΥ

Β ΤΕΛΙΚΟ = (Β (1,2,3, ...54,55,1) = 2794.23 μ²) - (Ε (56,57,58, ...77,78,56) = 461.96 μ²) = 2332.27 μ²

ΠΑΡΑΤΗΡΗΣΕΙΣ

1. Το διάγραμμα είναι σύμφωνο στο κρατικό σύστημα συντεταγμένων ΕΓΣΑ 87.
2. Οι διαστάσεις και τα εμβαδά υπολογισμένα αναλυτικά από τις συντεταγμένες διαγράμματος.
3. Η ύπαρξη υπογείων υποδομών για τη κάλυψη των παροχών τηλεπικοινωνιακών διαγραμμίσεων με τη χρήση του Total Station GPT 3100 N της TOPCON. Η παρουσίαση κινητού σκοπίου των ορατών σημείων Β' με 3 σημεία και η εσωκλειστική χρήση τ. δρόμου.
4. Η εξάρτηση της αποτυπωμένης έκτασης με το ΕΓΣΑ 87 πραγματοποιήθηκε με τη δορυφορικών συστήματος προσδιορισμού θέσης GPS τριπλοσυχνότητας δύο δεκτών συγκεκριτ. LEICA 1200+ και κάνοντας χρήση του Καλλικρά Διανύσματος Συνεταιρισμός - HEPOS.

ΥΠΟΜΝΗΜΑ ΣΥΜΒΟΛΩΝ

Τοπογραφικό σημείο
Α 94.23 κοτόφη οικοπέδου
συμφωνίαλογα
Εμβαδόν
παροχή ΔΕΗ
παροχή ΟΤΕ
υπόγειο καλώδιο
μονοβάτης
κάτοψη
οριοθετική γραμμή

ΑΠΟΣΠΑΣΜΑ ΑΠΟ ΧΑΡΤΗ Γ.Υ.Σ. ΚΛ. 1/5000

ΔΗΛΩΣΗ ΜΗΧΑΝΙΚΟΥ (Ν. 85/1ΤΤ)

Δηλώνω παρακάτω με το σύμβ για το παραπάνω σύνολο περιγράφεται σύμφωνα στο πλαίσιο και βρίσκεται εντός οριων του οικισμού Λαυρίου δημοτικής Ενότητας Λαυρίου Δήμου Αργυρούπολου επ:

α) είναι όρια εκτ ισοδύναμης κατά παρελκούν ως προς τα εμβαδόν και τις διαστάσεις σύμφωνα με τις τοπολογικές διατάξεις του ισχύουν σήμερα, αφού πραγματοποίησα αυτοψία της 04 /M /1977 (αρ. συμβολαίου 6580/22.04.2020).

β) βρίσκεται εκτός σχεδίου, εντός ορίων οικισμού Λαυρίου και εντός της ζώνης των 500 μ. από τα όρια.

γ) δεν εμπίπτει στις διατάξεις του Ν. 1337/83 που αφορούν εφαρμογή σε γη και χρήση.

δ) εντός αυτού δεν διαχωρίστα εκτάσεις κοινωνικής μεταφοράς γαιάς τάσης της ΔΕΗ ή οποιασδήποτε φύσεως άλλου.

ε) βρίσκεται σε εγγραφή με την Φάλακρο.

ζ) τα αναγνώρισα βρίσκονται εντός προστατευόμενης περιοχής Natura 2000.

η) εντός αυτού η ζη απαιτούνται μικρήσεις 30μ. απο αυτό δεν βάζεται άλμα.

θ) τα αναγνώρισα βρίσκονται σε περιοχή υπό κατατοποθέτηση.

Ο ΔΗΛΩΝ ΜΗΧΑΝΙΚΟΣ

ΑΠΟΣΤΟΛΑΤΟΣ ΣΠΥΡΙΔΩΝ
ΤΟΠΟΓΡΑΦΟΣ ΜΗΧΑΝΙΚΟΣ Τ.Ε.
ΑΡ.ΜΗΤΡΩΟΥ ΤΕΕ 19719
ΣΤΑΥΡΟΣ ΜΕΤΑΞΑ 8 ΑΡΓΟΣΤΟΛΙ
ΑΘΗΝΑΣ ΑΡΓΟΣΤΟΛΙΟΥ

ΟΡΟΙ ΔΟΜΗΣΗΣ

ΕΚΤΟΣ ΟΡΙΩΝ ΟΙΚΙΣΜΩΝ (Π.Δ. 24.05.1985 - ΦΕΚ 375Δ / 31.05.1985 & Ν. 3212 / ΦΕΚ 3084 / 31.12.2003)

Αρτιότητα κατά κάλυψη:
Για πολεοδομία σε αναπτυγμένη βρίσκει:
Εμβαδόν = 4000τμ - Πρόσωπο = 25.00μ
Για πολεοδομία σε δασικές, εδαφικές Επιφυλακές, δημοτικές και Κοινοτικές οδούς και σε προστατευόμενες τμήματα ποιες και σε ανθρωπόβιους γιαγιάς:
Εμβαδόν = 4000τμ - Πρόσωπο = 45.00μ - Βάθος = 50.00μ

Αρτιότητα κατά πολεοδομία:
(Δικές πολεοδομία σε δρόμο)
Εμβαδόν = 4000τμ - (ισχύ 31.12.2003)
Για πολεοδομία σε δασικές, εδαφικές Επιφυλακές, δημοτικές και Κοινοτικές οδούς και σε προστατευόμενες τμήματα ποιες και σε ανθρωπόβιους γιαγιάς:
Εμβαδόν = 8000τμ - Πρόσωπο = 25.00μ - Βάθος = 45.00μ (ισχύ 17.10.1979)
Εμβαδόν = 1200τμ - Πρόσωπο = 25.00μ - Βάθος = 35.00μ (ισχύ 12.05.1964)
Εμβαδόν = 750τμ - Πρόσωπο = 16.00μ - Βάθος = 15.00μ (ισχύ 13.11.1962)
(εκτός της ζώνης πλάνων και οικισμών & ισχύ 24.04.1977)
Εμβαδόν = 3000τμ

Συντελεστής όγκου: ΤΟΡΟΣ ΔΟΜΗΣΗΣ ΓΙΑ ΚΑΤΟΙΚΙΑ
(για οικοπέδων με εμβαδόν έως 4.000τμ)
Ο.Δ. = 0.20 - Μέγιστο ύψωμα = 7.00μ
(για οικοπέδων με εμβαδόν από 4000τμ έως 8000τμ)
Μέγιστο = 250 τμ + (Εμβ. Γεωτεμαχίου - 4000) x 0.0625
(για γειτονίμων με εμβαδόν από 8000τμ και άνω)
Μέγιστο = 280 τμ + (Εμβ. Γεωτεμαχίου - 8000) x 0.0625
Μέγιστο ύψωμα = 400τμ

Ύψος κτίσματος: 7.50μ (δύο ορόφοι)
Κάλυψη: 10%

ΤΕΧΝΙΚΟ ΓΡΑΦΕΙ
ΑΠΟΣΤΟΛΑΤΟΣ ΑΓΓ. ΣΠΥΡΙΔ
ΜΗΧΑΝΙΚΟΣ ΓΕΩΠΛΗΡΟΦΟΡΙΚ
ΤΟΠΟΓΡΑΦΙΑΣ Τ.Ε.
Σε. Μανιζά 9 Τηλ. 2471081**, ΑΡΓ

ΙΔΙΟΚΤΗΤΗΣ: ΜΙΧΑΛΑΤΟΣ Π
ΕΡΓΟ: ΤΟΠΟΓΡΑΦΙΚΟ
ΘΕΣΗ: "ΣΚΛΑΒΟ
ΕΚΤΟΣ ΣΧΕΔΙΟΥ - ΕΚΤΟΣ ΟΡΙ
ΕΝΤΟΣ ΤΗΣ ΖΩΝΗΣ ΤΟ
ΔΗΜΟΤΙΚΗΣ ΕΝΟΤ
ΔΗΜΟΥ ΑΡ

ΘΕΜΑ ΣΧΕΔΙΟΥ

ΤΟΠΟΓΡΑΦΙΚΟ ΔΙΑΓΡΑΜΜΑ

ΗΜΕΡΟΜΗΝΙΑ