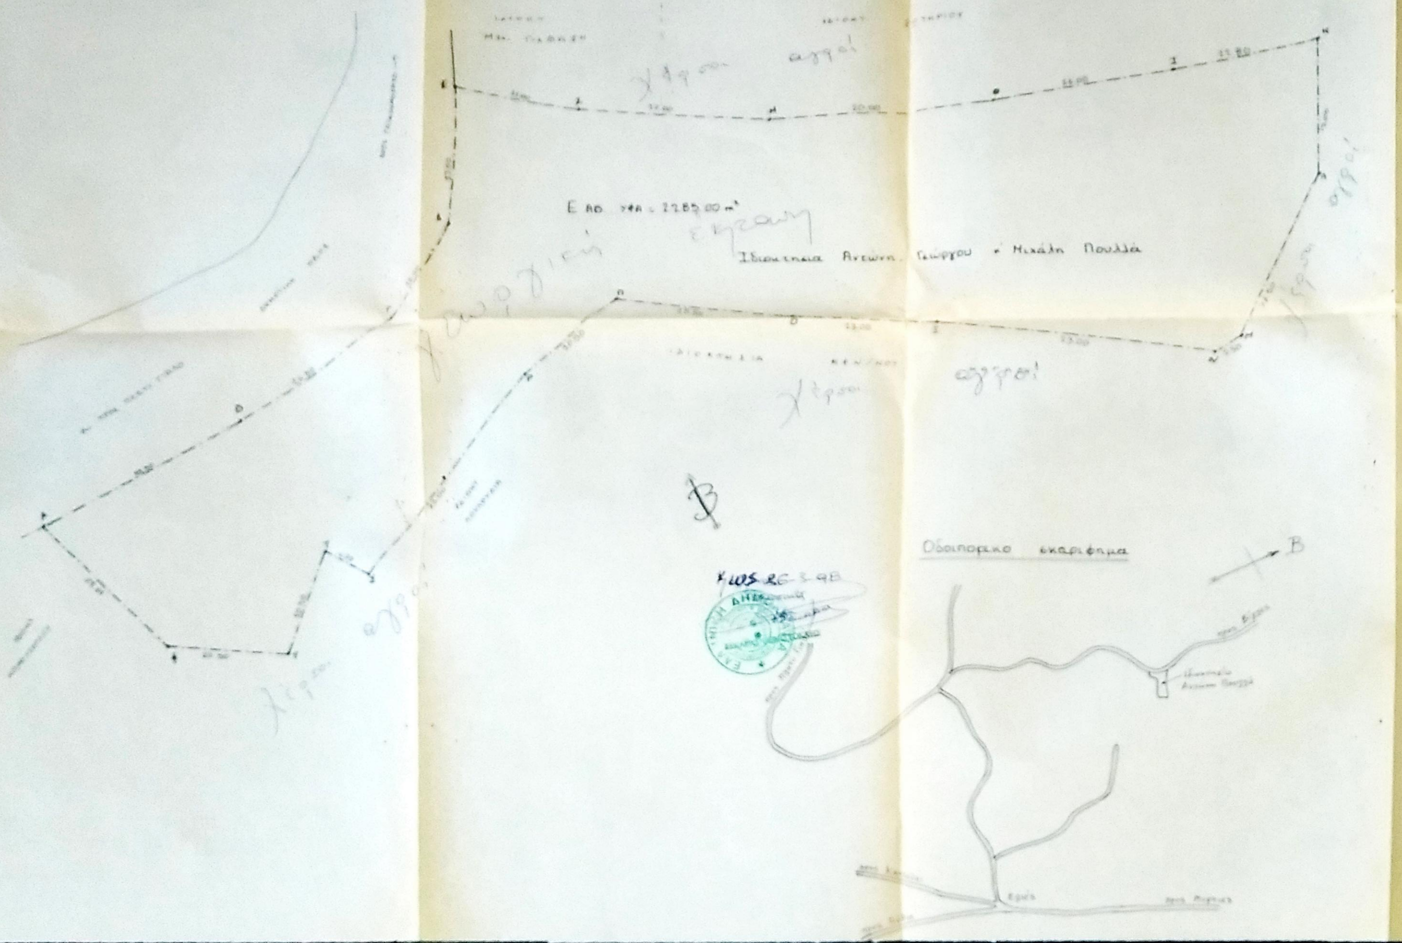
Μιχ. Πλαθαση
Ε αο. υψ. = 2285.00 m²
Ιδιοκτησια Αντωνη Γεωργιου & Μιχαλη Πουλλα
χέρσοι αγροί
εγγαίη
γεωργική
Β
Οδοιπορικο σκαριφημα
Ερμές
Β

1. Τελος ιδιοκτησιας: Αρ. συμβ. 21871/1994 (συμβ/φος [illegible])
22670/1994
2. Εμβαδον οικοπεδου Ε αο. υψ. = 2285.00 m²
3. Αρτιοτητα οικοπεδου: Αρθρο 1 παρ. 1 α'
εκτος ζωνης Πανορμου και ανω των 2000 m²

παρεκκλιση: αποσταση απο ορια → 5,00 m

Π.Δ. της 24/31-5-85 (ΦΕΚ 270 Δ)

μεγιστη δομηση 200 m²

οροφοι 2 υψος 4.00 μονοροφο
" 7.50 διωροφο

εργοδοτης	ΑΝΤΩΝΗΣ ΠΟΥΛΛΑΣ
εργο	ΝΕΑ ΙΣΟΓΕΙΑ ΚΑΤΟΙΚΙΑ
θεση	ΒΙΓΛΕΣ - ΠΑΝΟΡΜΟΥ - ΚΑΛΥΜΝΟΥ
μελετη	ΓΡΗΓΟΡΗΣ ΕΡΓΑΣ ΠΟΛ ΜΗΧΑΝΙΚΟΣ
θεμα σχεδιου	ΤΟΠΟΓΡΑΦΙΚΟ
κλιμακα	1:200
χρονος Μελετης	ΜΑΡΤΙΟΣ 1998
υπογραφη	σφραγιδα

ΓΡΗΓΟΡΗΣ Γ. ΕΡΓΑΣ
ΔΙΠΛΩΜ. ΠΟΛΙΤΙΚΟΣ ΜΗΧΑΝΙΚΟΣ
ΕΘΝΙΚΟΥ ΜΕΤΣΟΒΙΟΥ ΠΟΛΥΤΕΧΝΕΙΟΥ
ΜΕΛΟΣ Τ.Ε.Ε. ΑΡΙΘ. ΜΗΤΡΩΟΥ 32685
ΚΑΛΥΜΝΟΣ - ΤΗΛ. 29719

ΘΕΩΡΗΘΗΚΕ

Κ.ΙΟΣ 26-3-98