

ΤΟΠΟΓΡΑΦΙΚΟ ΟΙΚΟΠΕΔΟΥ  
 ΙΔ. ΓΙΑΝΝΗ Κ' ΠΗΝΕΝΟΠΗΣ ΔΙΑΝΥΝΑ  
 ΘΕΣΗ: ΕΝΝΗΝΙΚΑ ΠΕΡΙΟΧΗ ΕΝΟΥΝΤΙΑΣ  
 ΚΝ: 1 / 200



ΘΕΩΡΗΘΗΚΕ

Συμπλήρωσε στο 1025/7-5-83

Χρηματικό της Δ/σεως Δασών.

Νικόλαος Γ. Σ. - 1983


ΠΡΟΪΚΤ. Δ. ΣΕΠΣ ΔΑΣΩΝ ΜΑΣΙΔΙΟΥ



Καδύνης Πηνελόπιδης  
 Δασολόγος Του Β.

*[Handwritten signature]*

Μέσο βάθος οικόπεδο  
 (από 4000 11 200 τ  
 μ.β = 0,60 ΕΕ + (ΑΒΓΔ)  
 = 0,60 x 43,00 + 36,68  
 53,40

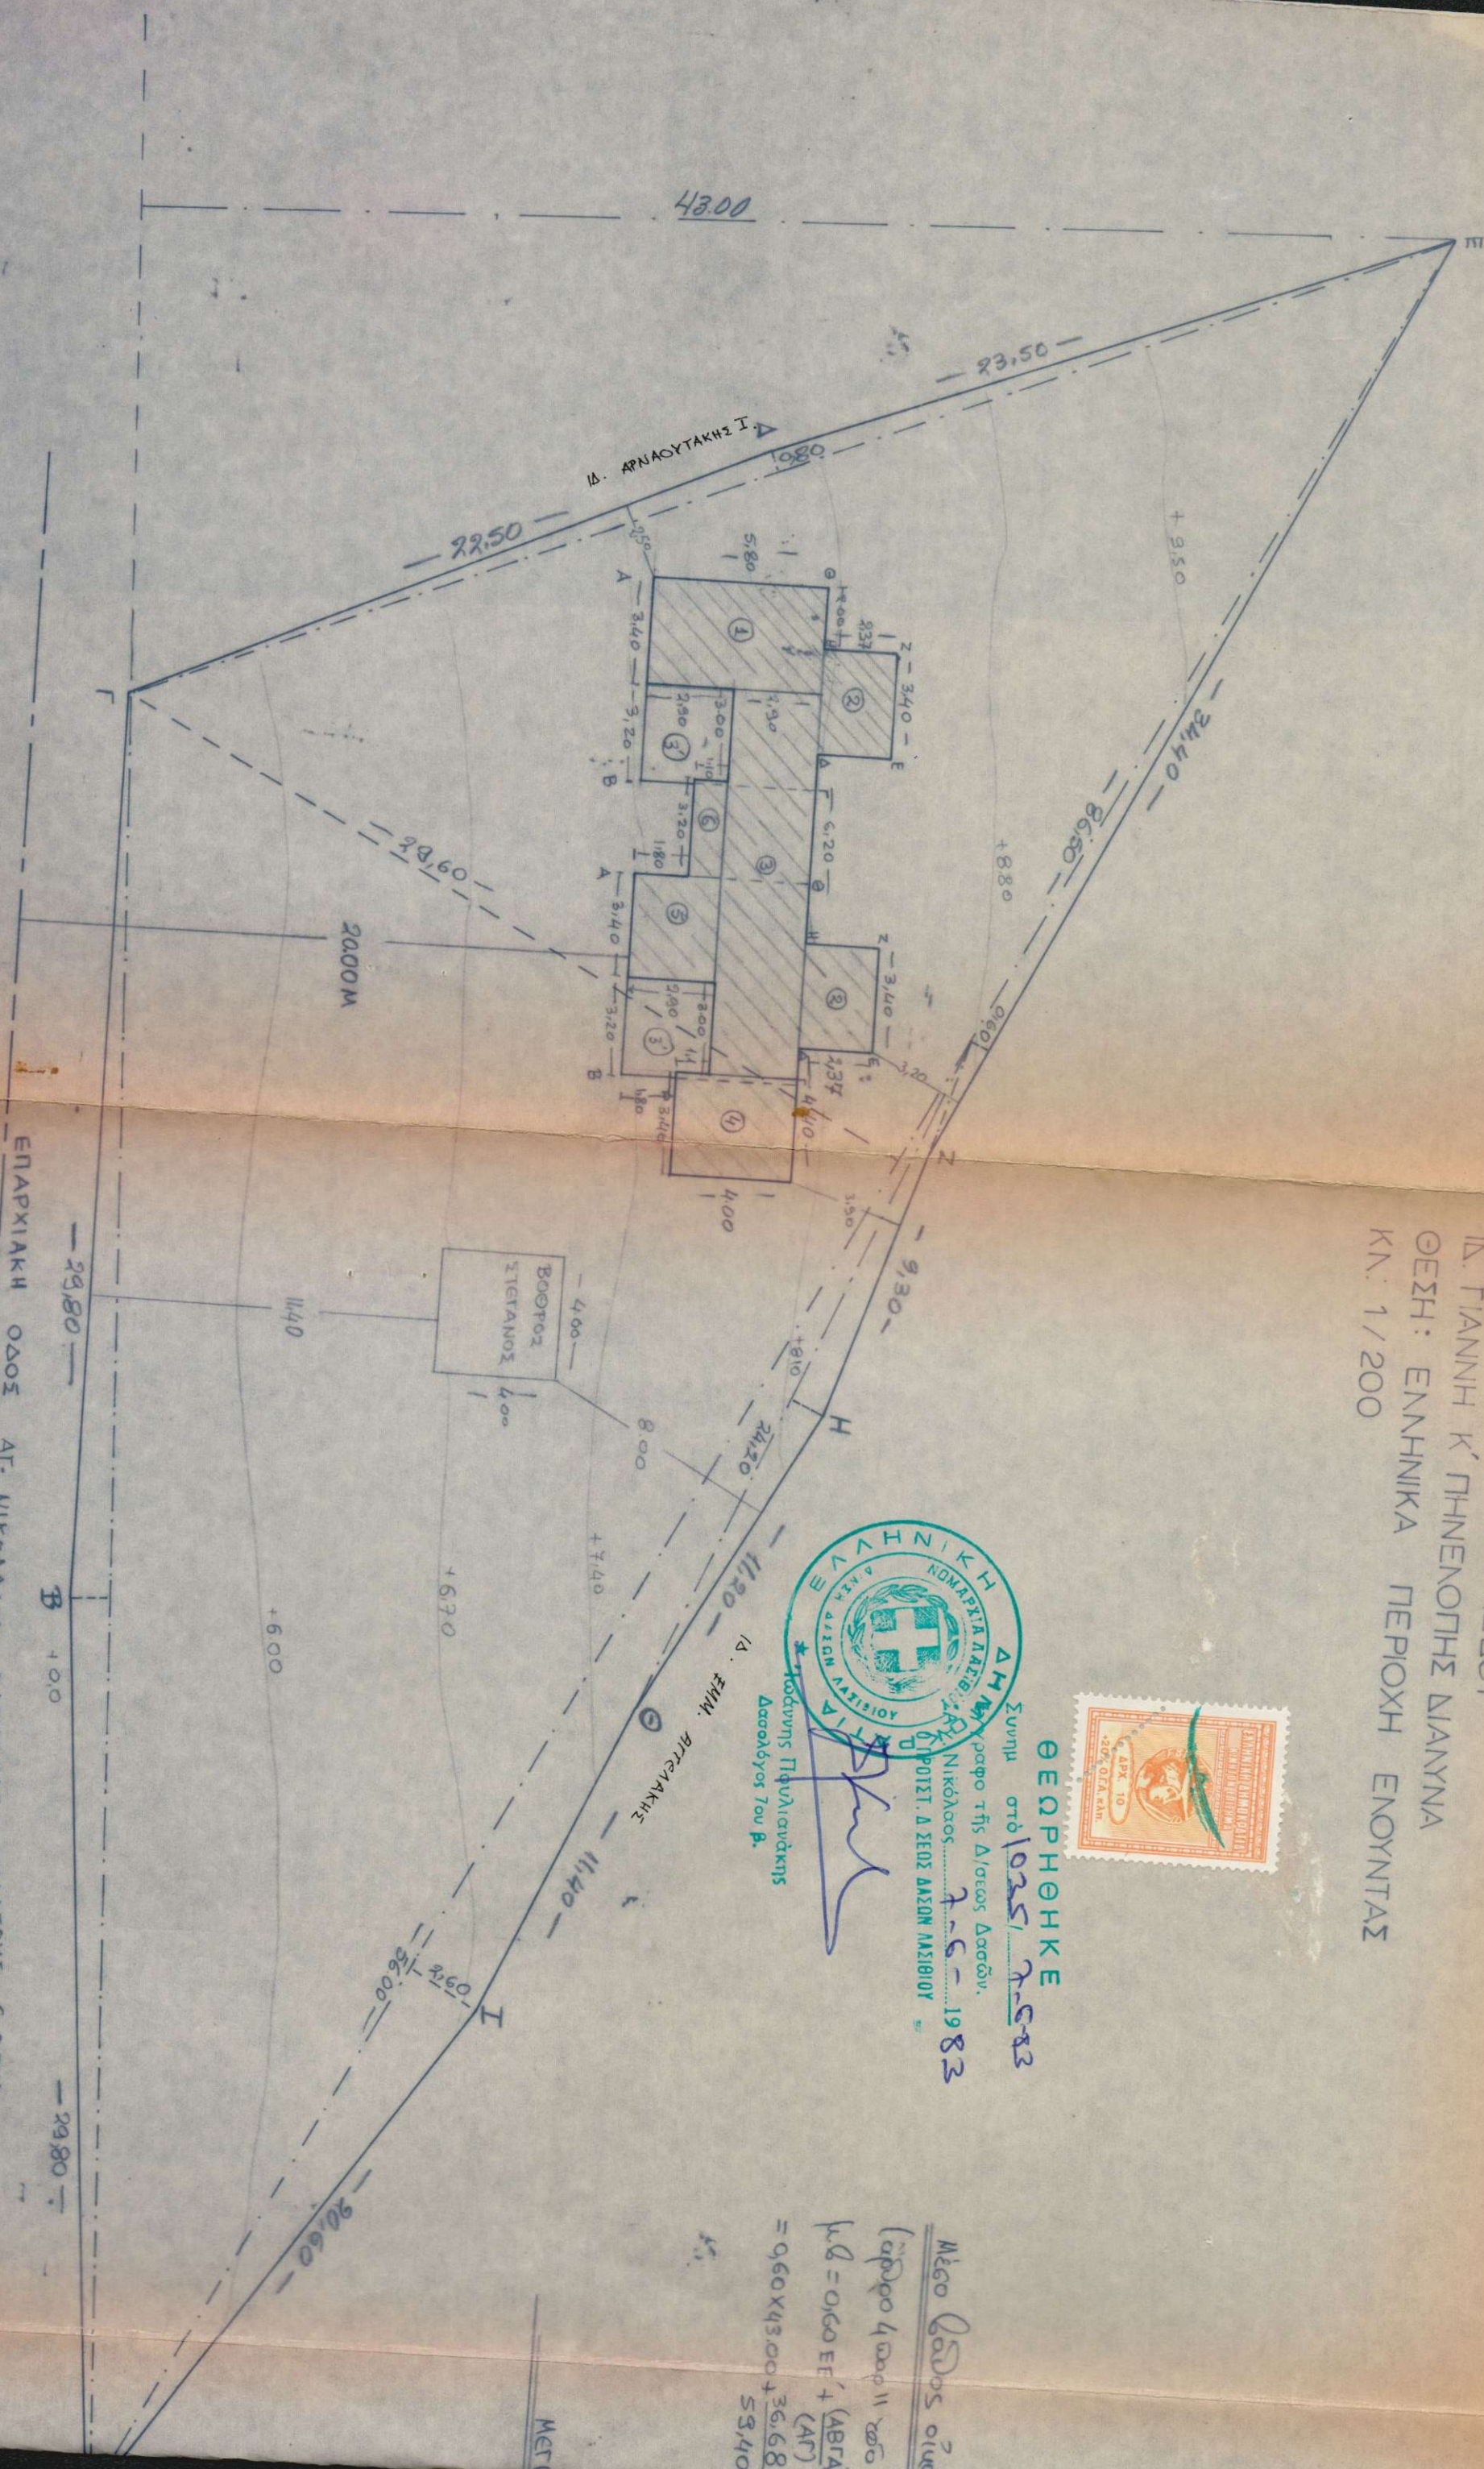

ΕΠΙΧΡΙΑΚΗ ΟΔΟΣ ΑΓ. ΝΙΚΟΛΑΟΥ - ΕΝΟΥΝΤΙΑΣ ΠΛΑΤΟΥΣ 6,00Μ

Β 4,00

29,80

ΜΕΤΡ