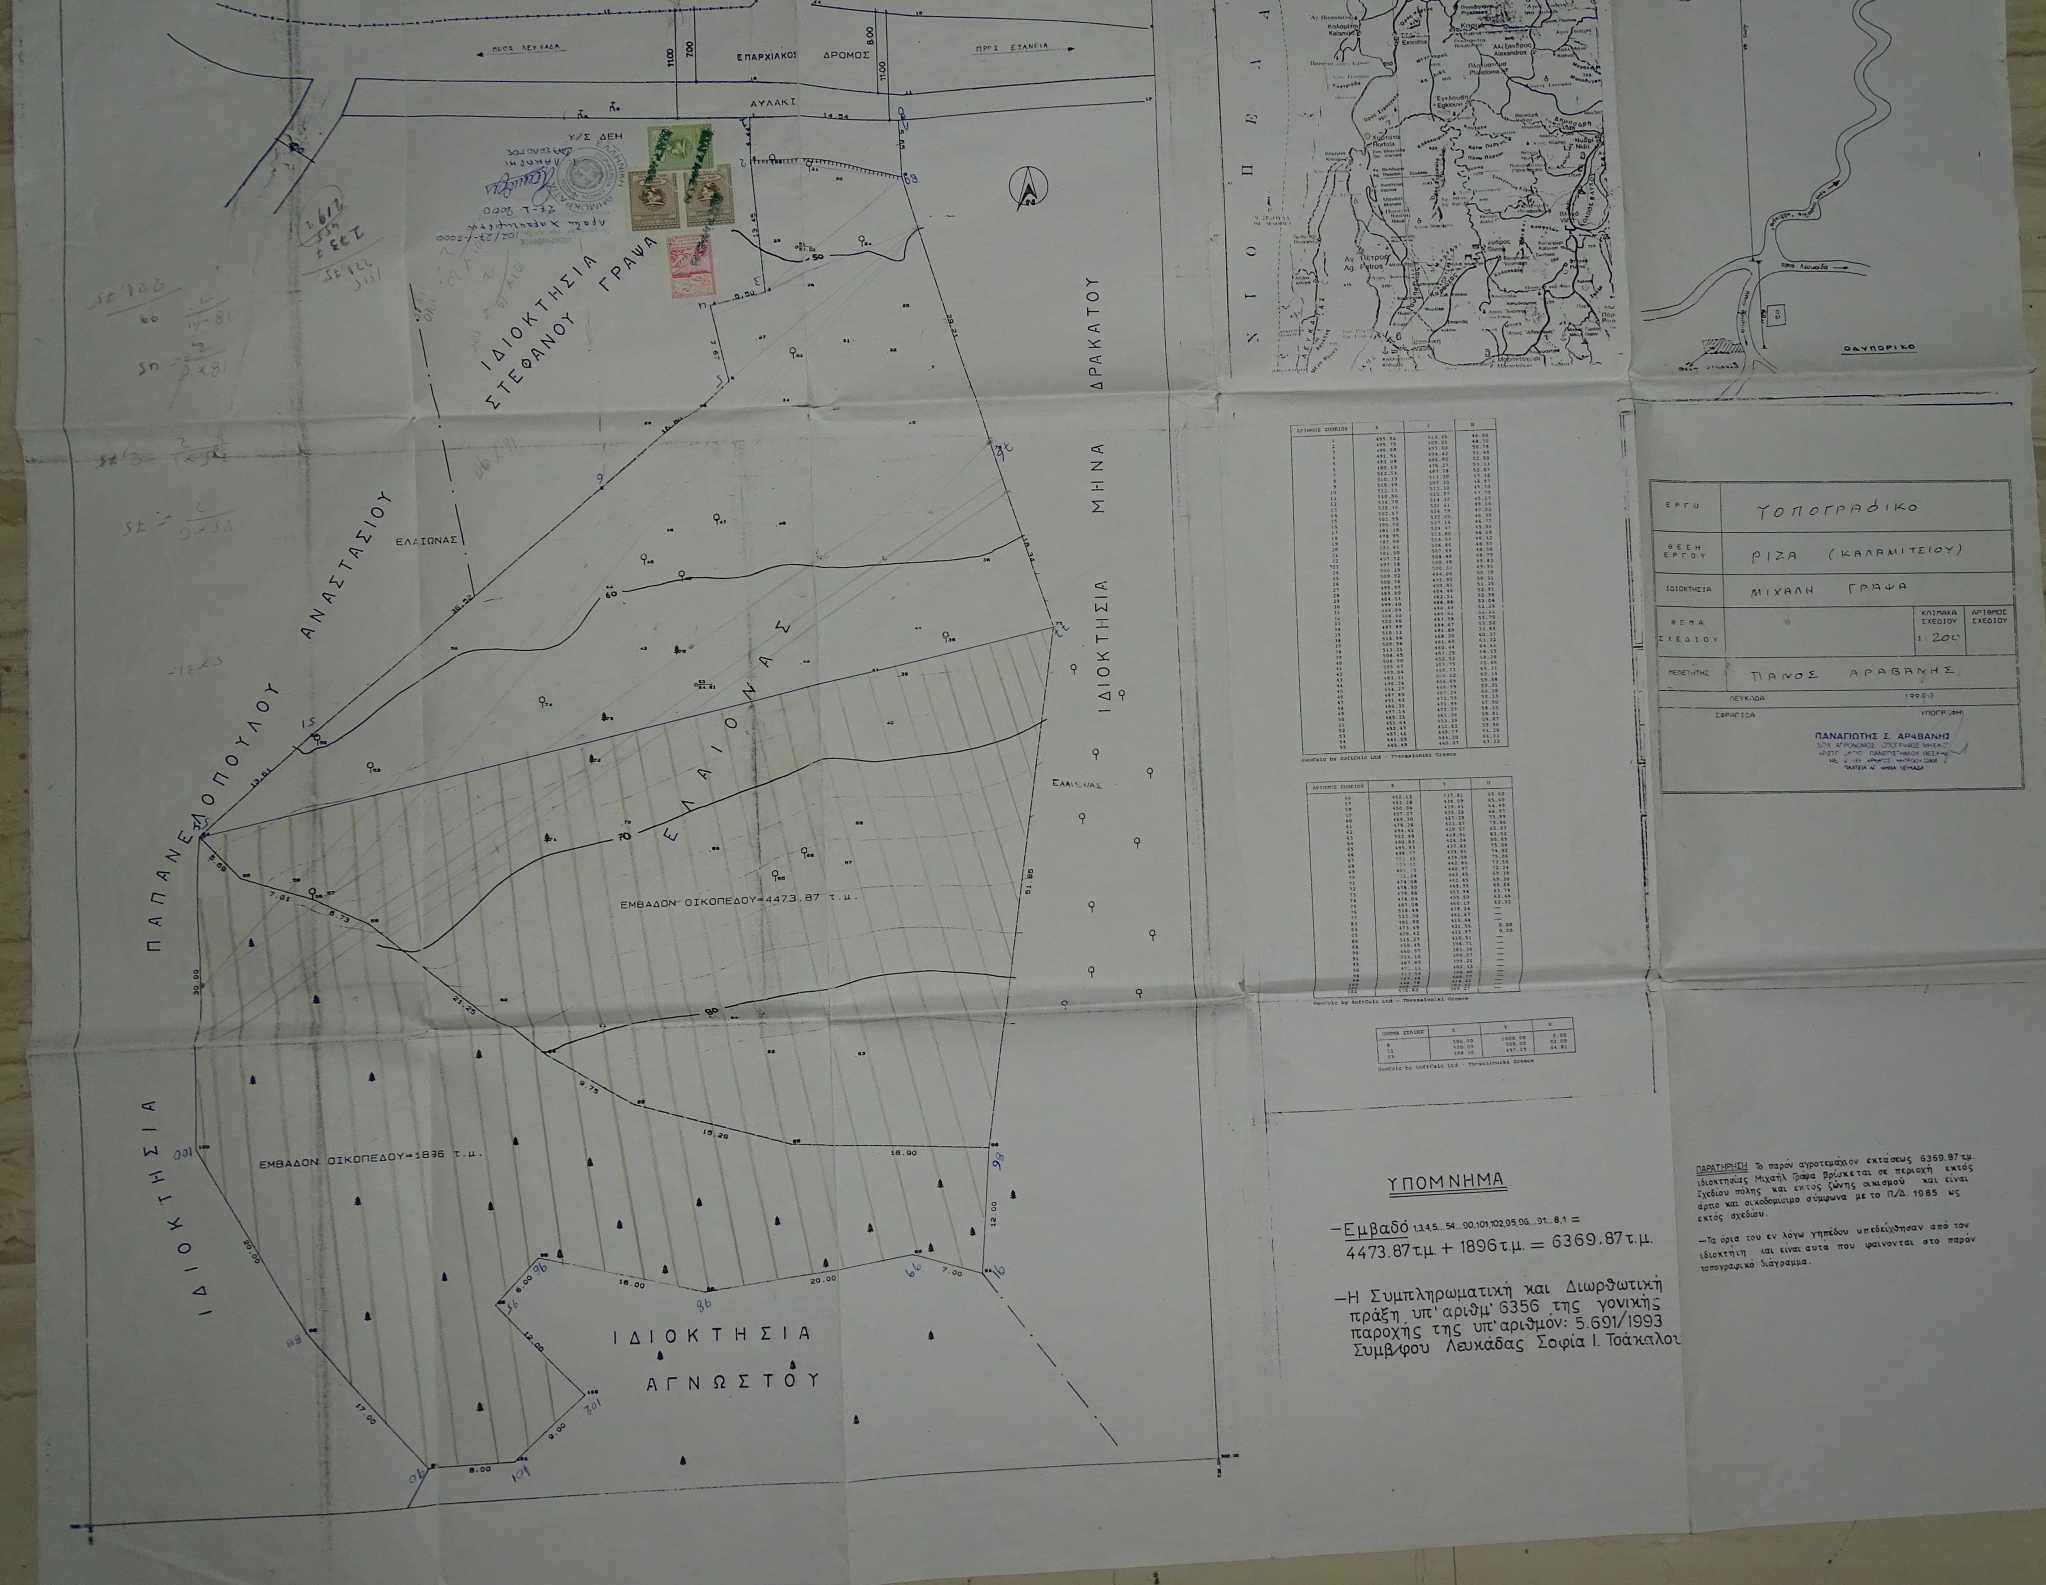

ΕΡΓΟ	ΤΟΠΟΓΡΑΦΙΚΟ		
ΘΕΣΗ ΕΡΓΟΥ	ΡΙΖΑ (ΚΑΛΑΜΙΤΣΙΟΥ)		
ΙΔΙΟΚΤΗΣΙΑ	ΜΙΧΑΛΗ ΓΡΑΨΑ		
ΘΕΜΑ ΣΧΕΔΙΟΥ		ΚΛΙΜΑΚΑ ΣΧΕΔΙΟΥ 1:200	ΑΡΙΘΜΟΣ ΣΧΕΔΙΟΥ
ΜΕΛΕΤΗΤΗΣ	ΠΑΝΟΣ ΑΡΑΒΑΝΗΣ		
ΛΕΥΚΑΔΑ 19998			
ΣΦΡΑΓΙΔΑ	ΥΠΟΓΡΑΦΗ		

ΠΑΝΑΓΙΩΤΗΣ Σ. ΑΡΑΒΑΝΗΣ

ΥΠΟΜΝΗΜΑ

-Εμβαδό 1,3,4,5...54...90,101,102,95,96...91...8,1 =
4473.87τ.μ. + 1896τ.μ. = 6369.87τ.μ.

-Η Συμπληρωματική και Διορθωτική πράξη υπ'αριθμ' 6356 της γονικής παροχής της υπ'αριθμόν: 5.691/1993 Συμβφου Λευκάδας Σοφία Ι. Τσάκαλου

ΠΑΡΑΤΗΡΗΣΗ Το παρόν αγροτεμάχιον εκτάσεως 6369.87τμ. Ιδιοκτησίας Μιχαήλ Γραψα βρίσκεται σε περιοχή εκτός Σχεδίου πόλης και εντός ζώνης οικισμού και είναι άρτιο και οικοδομήσιμο σύμφωνα με το Π/Δ. 1985 ως εκτός σχεδίου.

-Τα όρια του εν λόγω γηπέδου υπεδείχθησαν απο τον ιδιοκτήτη και είναι αυτα που φαίνονται στο παρόν τοπογραφικο διάγραμμα.