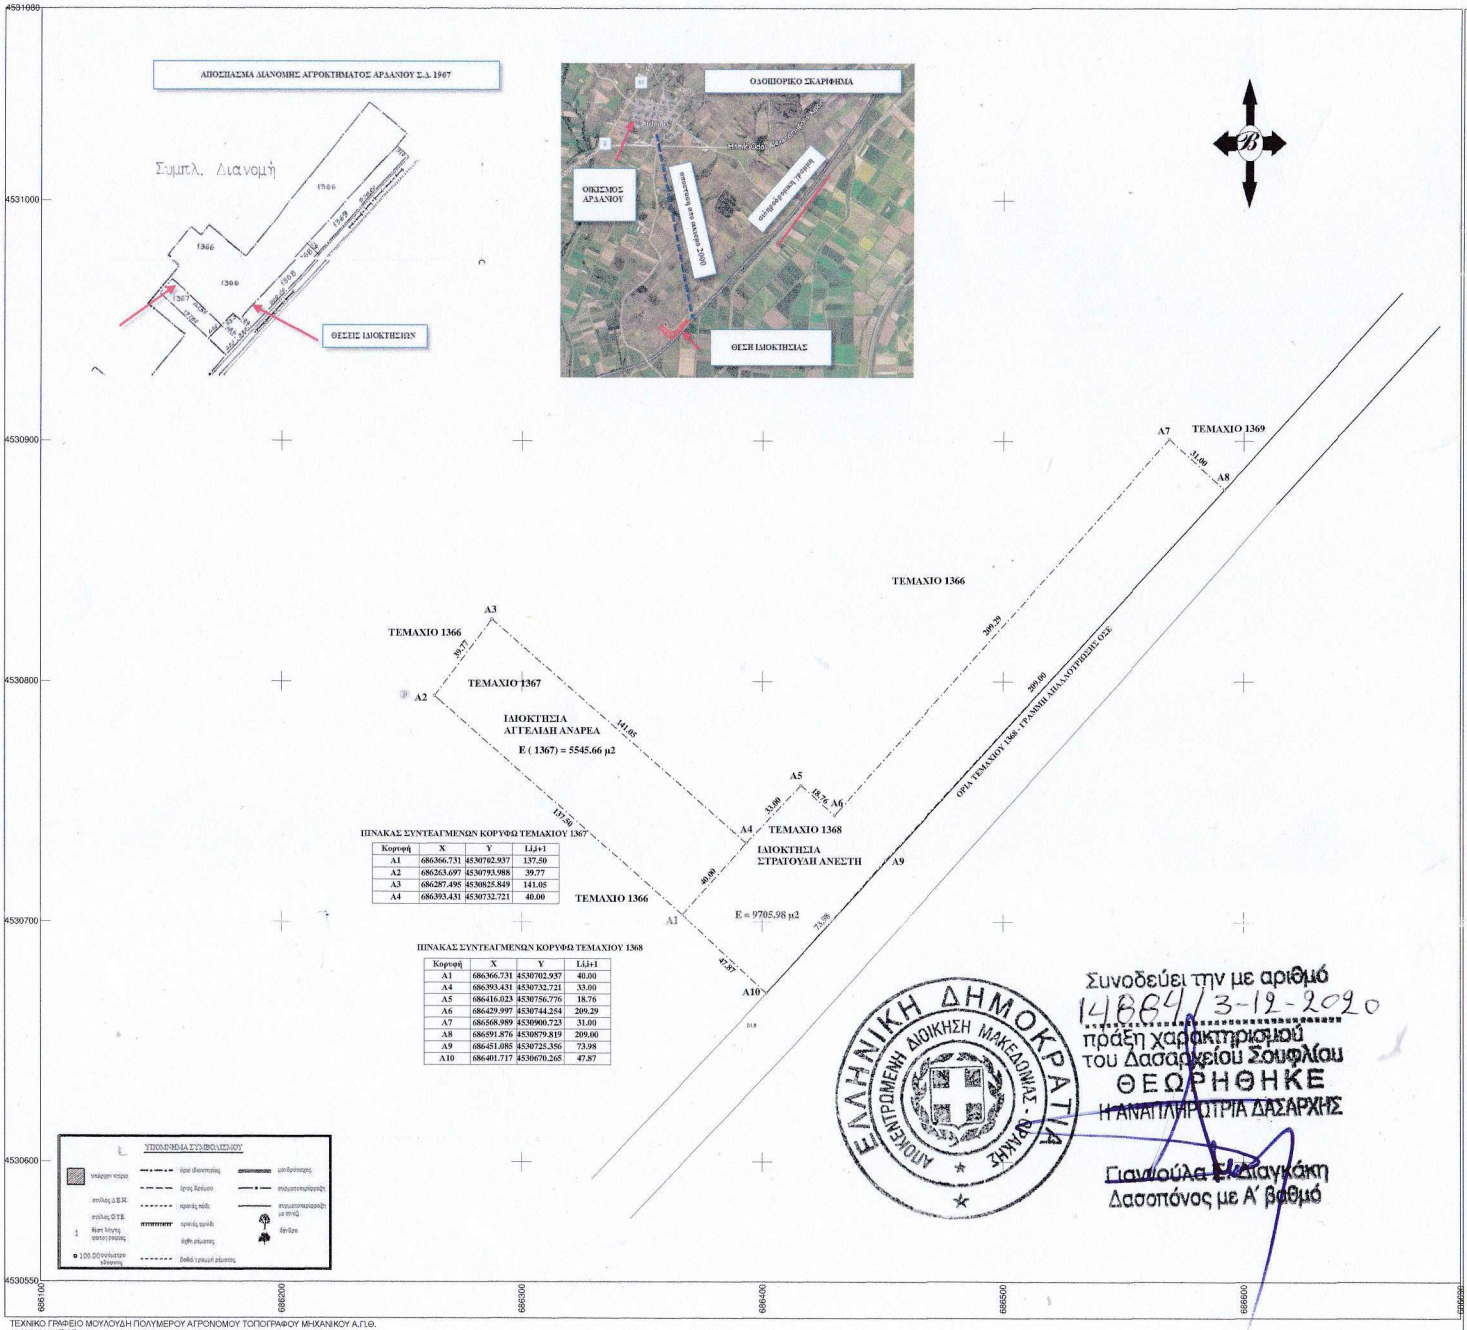

Κορυφή	X	Y	Li,i+1
A1	686366.731	4530702.937	137.50
A2	686263.697	4530793.988	39.77
A3	686287.495	4530825.849	141.05
A4	686393.431	4530732.721	40.00

Κορυφή	X	Y	Li,i+1
A1	686366.731	4530702.937	40.00
A4	686393.431	4530732.721	33.00
A5	686416.023	4530756.776	18.76
A6	686429.997	4530744.254	209.29
A7	686568.989	4530900.723	31.00
A8	686591.876	4530879.819	209.00
A9	686451.086	4530725.356	73.98
A10	686401.717	4530670.265	47.87

ΤΕΧΝΙΚΟ ΓΡΑΦΕΙΟ ΜΟΥΛΟΥΔΗ ΠΟΛΥΜΕΡΟΥ ΑΓΡΟΝΟΜΟΥ ΤΟΠΟΓΡΑΦΟΥ ΜΗΧΑΝΙΚΟΥ Α.Π.Θ.
Λ. ΔΗΜΟΚΡΑΤΙΑΣ 140, τηλ. : (25510) 23706 / fax : (25510) 20622 / e-mail : pmuludi@gmail.com

ΥΠΟΜΝΗΜΑ

ΤΟΠΟΓΡΑΦΙΚΟ ΔΙΑΓΡΑΜΜΑ ΤΕΜΑΧΙΩΝ 1367 & 1368
ΣΤΗΝ ΚΤΗΜΑΤΙΚΗ ΠΕΡΙΟΧΗ ΑΓΡΟΚΤΗΜΑΤΟΣ ΑΡΔΑΝΙΟΥ Σ.Δ.1967
ΤΟΥ ΔΗΜΟΥ ΑΛΕΞΑΝΔΡΟΥΠΟΛΗΣ

ΚΛΙΜΑΚΑ 1 :1000

Α. ΥΠΟΛΟΓΙΣΜΟΣ ΣΥΝΤΕΤΑΓΜΕΝΩΝ

ΣΥΣΤΗΜΑ ΑΝΑΦΟΡΑΣ ΕΓΣΑ 87

Β. ΥΠΟΛΟΓΙΣΜΟΣ ΕΜΒΑΔΟΥ (ΚΑΤΑ SIMSON)

ΤΕΜΑΧΙΟ 1367 : (Α1.Α2.Α2.Α3.Α4.Α1) = 5 5 4 5 . 6 6 τ.μ.
ΕΜΒΑΔΟΝ ΤΙΤΛΟΥ : 5 5 8 0 . 0 0 τ.μ.
ΤΕΜΑΧΙΟ 1368 : (Α1.Α4.Α5.Α6.Α7.Α8.Α9.Α10.Α1) = 9 7 0 5 . 9 8 τ.μ.
ΕΜΒΑΔΟΝ ΤΙΤΛΟΥ : 9 6 0 2 τ.μ.

Γ. ΟΡΟΙ ΔΟΜΗΣΗΣ
Π.Δ. 24-5-85 ΙΦ.Ε.Κ. 270 Δ' 31-5-85 Ν.3212/2003
Αποφ. 40158/10 (ΦΕΚ -1556/Β/22-9-2010) όπως τροποποιήθηκε με την απόφαση με αριθμό 9154 ΦΕΚ Β 583 (14-04-2011)

ΕΛΑΧΙΣΤΟ ΕΜΒΑΔΟΝ	: 4000.00 τ.μ.
ΜΕΓΙΣΤΟ ΠΟΣΟΣΤΟ ΚΑΛΥΨΗΣ	: 60%
ΣΥΝΤΕΛΕΣΤΗΣ ΔΟΜΗΣΗΣ	:
ΑΠΟΣΤΑΣΗ ΕΓΚΑΤΑΣΤΑΣΕΩΝ ΑΠΟ ΟΡΙΑ	: α.για γήπεδα με εκφάνειαι >4000τ.μ.5.00 μ
	: β.για γήπεδα με εκφάνειαι <4000τ.μ.2.50 μ
ΑΠΟΣΤΑΣΗ ΑΠΟ ΟΡΙΑ ΟΙΚΙΣΚΟΥ ΚΑΙ Φ/Β/ ΣΥΣΤΗΜΑΤΩΝ	α. 2.5 μ. όταν το ύψος του εξοπλισμού δεν υπερβαίνει τα 2.5μ.
	α.5.0 μ. όταν το ύψος του εξοπλισμού υπερβαίνει τα 2,5μ.

ΥΠΕΥΘΥΝΗ ΔΗΛΩΣΗ ΜΗΧΑΝΙΚΟΥ
Ν. 651/77 και Ν. 3851/2010 αρθ.3, παρ13, εδα και εββ.
1. ΤΟ ΠΕΡΙΓΡΑΦΟΜΕΝΟ ΓΗΠΕΔΟ ΕΙΝΑΙ ΑΡΤΙΟ ΚΑΙ ΟΙΚΟΔΟΜΗΣΙΜΟ.
2. ΔΕΝ ΒΡΙΣΚΕΤΑΙ ΣΕ ΟΡΙΟΘΕΤΗΜΕΝΗ ΕΚΤΑΣΗ ΝΑΤΟΥΡΑ 2000 ή ΣΕ ΠΑΡΑΚΤΙΑ ΖΩΝΗ ΣΕ ΑΠΟΣΤΑΣΗ 100 μ ΑΠΟ ΤΗΝ ΟΡΙΟΓΡΑΜΜΗ ΑΙΓΙΑΛΟΥ.
3. ΣΕ ΑΠΟΣΤΑΣΗ 150.00μ ΔΕΝ ΥΠΑΡΧΕΙ ΕΓΚΑΤΑΣΤΑΣΗ ΦΩΤΟΒΟΛΤΑΙΚΩΝ ΣΥΣΤΗΜΑΤΩΝ

Δ. ΥΠΕΥΘΥΝΗ ΔΗΛΩΣΗ ΙΔΙΟΚΤΗΤΗ

1. Ο υπογράφων ΑΓΓΕΛΙΔΗΣ ΑΝΔΡΕΑΣ
κάτοχος του υπό των στοιχείων (Α1.Α2.Α3.Α4.Α1) γηπέδου που απεικονίζεται στο παρόν Τοπογραφικό Διάγραμμα και το οποίο απέκτησα σύμφωνα με τον αριθμο τιτλου 3306 (30/04/2018) ΔΩΡΕΑ ΕΝ ΖΩΗ ΑΓΡΟΤΙΚΩΝ ΑΚΙΝΗΤΩΝ της συμβολαιογραφου Παρασκευης Ζαμπουκη
2. Ο υπογράφων ΣΤΡΑΤΟΥΔΗΣ ΑΝΕΣΤΗΣ
κάτοχος του υπό των στοιχείων (Α1.Α4.Α5.Α6.Α7.Α8.Α9.Α10.Α3.Α4.Α1) γηπέδου που απεικονίζεται στο παρόν Τοπογραφικό Διάγραμμα και το οποίο απέκτησα σύμφωνα με τον αριθμο τιτλου 6515 (5/05/2014) ΓΟΝΙΚΗ ΠΑΡΟΧΗ ΧΩΡΑΦΙΩΝ της συμβολαιογραφου Ευχαρις Καρυοτακη
δηλώνουμε υπεύθυνα ότι τα όρια των εν λόγω γηπέδου υποδείχθηκαν από εμας και είναι τα αρημματικά.

ΕΡΓΟΔΟΤΗΣ **ΑΠΟΣΤΟΛΙΔΗΣ ΠΑΥΛΟΣ**

ΕΡΓΟ
ΕΓΚΑΤΑΣΤΑΣΗ ΦΩΤΟΒΟΛΤΑΙΚΩΝ ΣΥΣΤΗΜΑΤΩΝ

ΘΕΣΗ
ΕΚΤΟΣ ΣΧΕΔΙΟΥ
ΑΓΡΟΚΤΗΜΑ ΑΡΔΑΝΙΟΥ ΤΕΜΑΧΙΟ 1367 - 1368
ΔΗΜΟΥ ΑΛΕΞΑΝΔΡΟΥΠΟΛΗΣ

ΜΕΛΕΤΗΤΗΣ
ΜΟΥΛΟΥΔΗΣ ΠΟΛΥΜΕΡΟΣ
ΑΓΡΟΝΟΜΟΣ ΤΟΠΟΓΡΑΦΟΣ ΜΗΧΑΝΙΚΟΣ Α.Π.Θ.

ΘΕΜΑ ΣΧΕΔΙΟΥ	ΑΡΙΘΜΟΣ ΣΧΕΔΙΟΥ
ΤΟΠΟΓΡΑΦΙΚΟ ΔΙΑΓΡΑΜΜΑ	A1

ΚΛΙΜΑΚΑ **1 : 1000**

ΧΡΟΝΟΣ ΜΕΛΕΤΗΣ **ΑΥΓΟΥΣΤΟΣ 2020**

ΥΠΟΓΡΑΦΗ	ΘΕΩΡΗΣΗ
ΜΟΥΛΟΥΔΗΣ ΠΟΛΥΜΕΡΟΣ ΑΓΡΟΝΟΜΟΣ ΤΟΠΟΓΡΑΦΟΣ ΜΗΧΑΝΙΚΟΣ Ε.Μ.Π. ΑΡΙΘ.ΜΗΤΡ. ΤΕΕ. 78833 Λ. ΔΗΜΟΚΡΑΤΙΑΣ 140 ΤΗΛ. 25510 23706 ΑΦΜ 087083820 ΔΟΥ ΑΛΕΞ/ΠΟΛΗΣ ΑΛΕΞΑΝΔΡΟΥΠΟΛΗ	

ΕΛΛΗΝΙΚΗ ΔΗΜΟΚΡΑΤΙΑ · ΑΠΟΚΕΝΤΡΩΜΕΝΗ ΔΙΟΙΚΗΣΗ ΜΑΚΕΔΟΝΙΑΣ - ΘΡΑΚΗΣ

Συνοδεύει την με αριθμό 14864/3-12-2020 πράξη χαρακτηρισμού του Δασαρχείου Σουφλίου
ΘΕΩΡΗΘΗΚΕ
Η ΑΝΑΠΛΗΡΩΤΡΙΑ ΔΑΣΑΡΧΗΣ
Γιαννούλα Ελ. Παγκάκη
Δασοπόνος με Α' βαθμό