ΑΠΟΣΠΑΣΜΑ ΧΑΡΤΗ ΓΥΣ 1:50.000

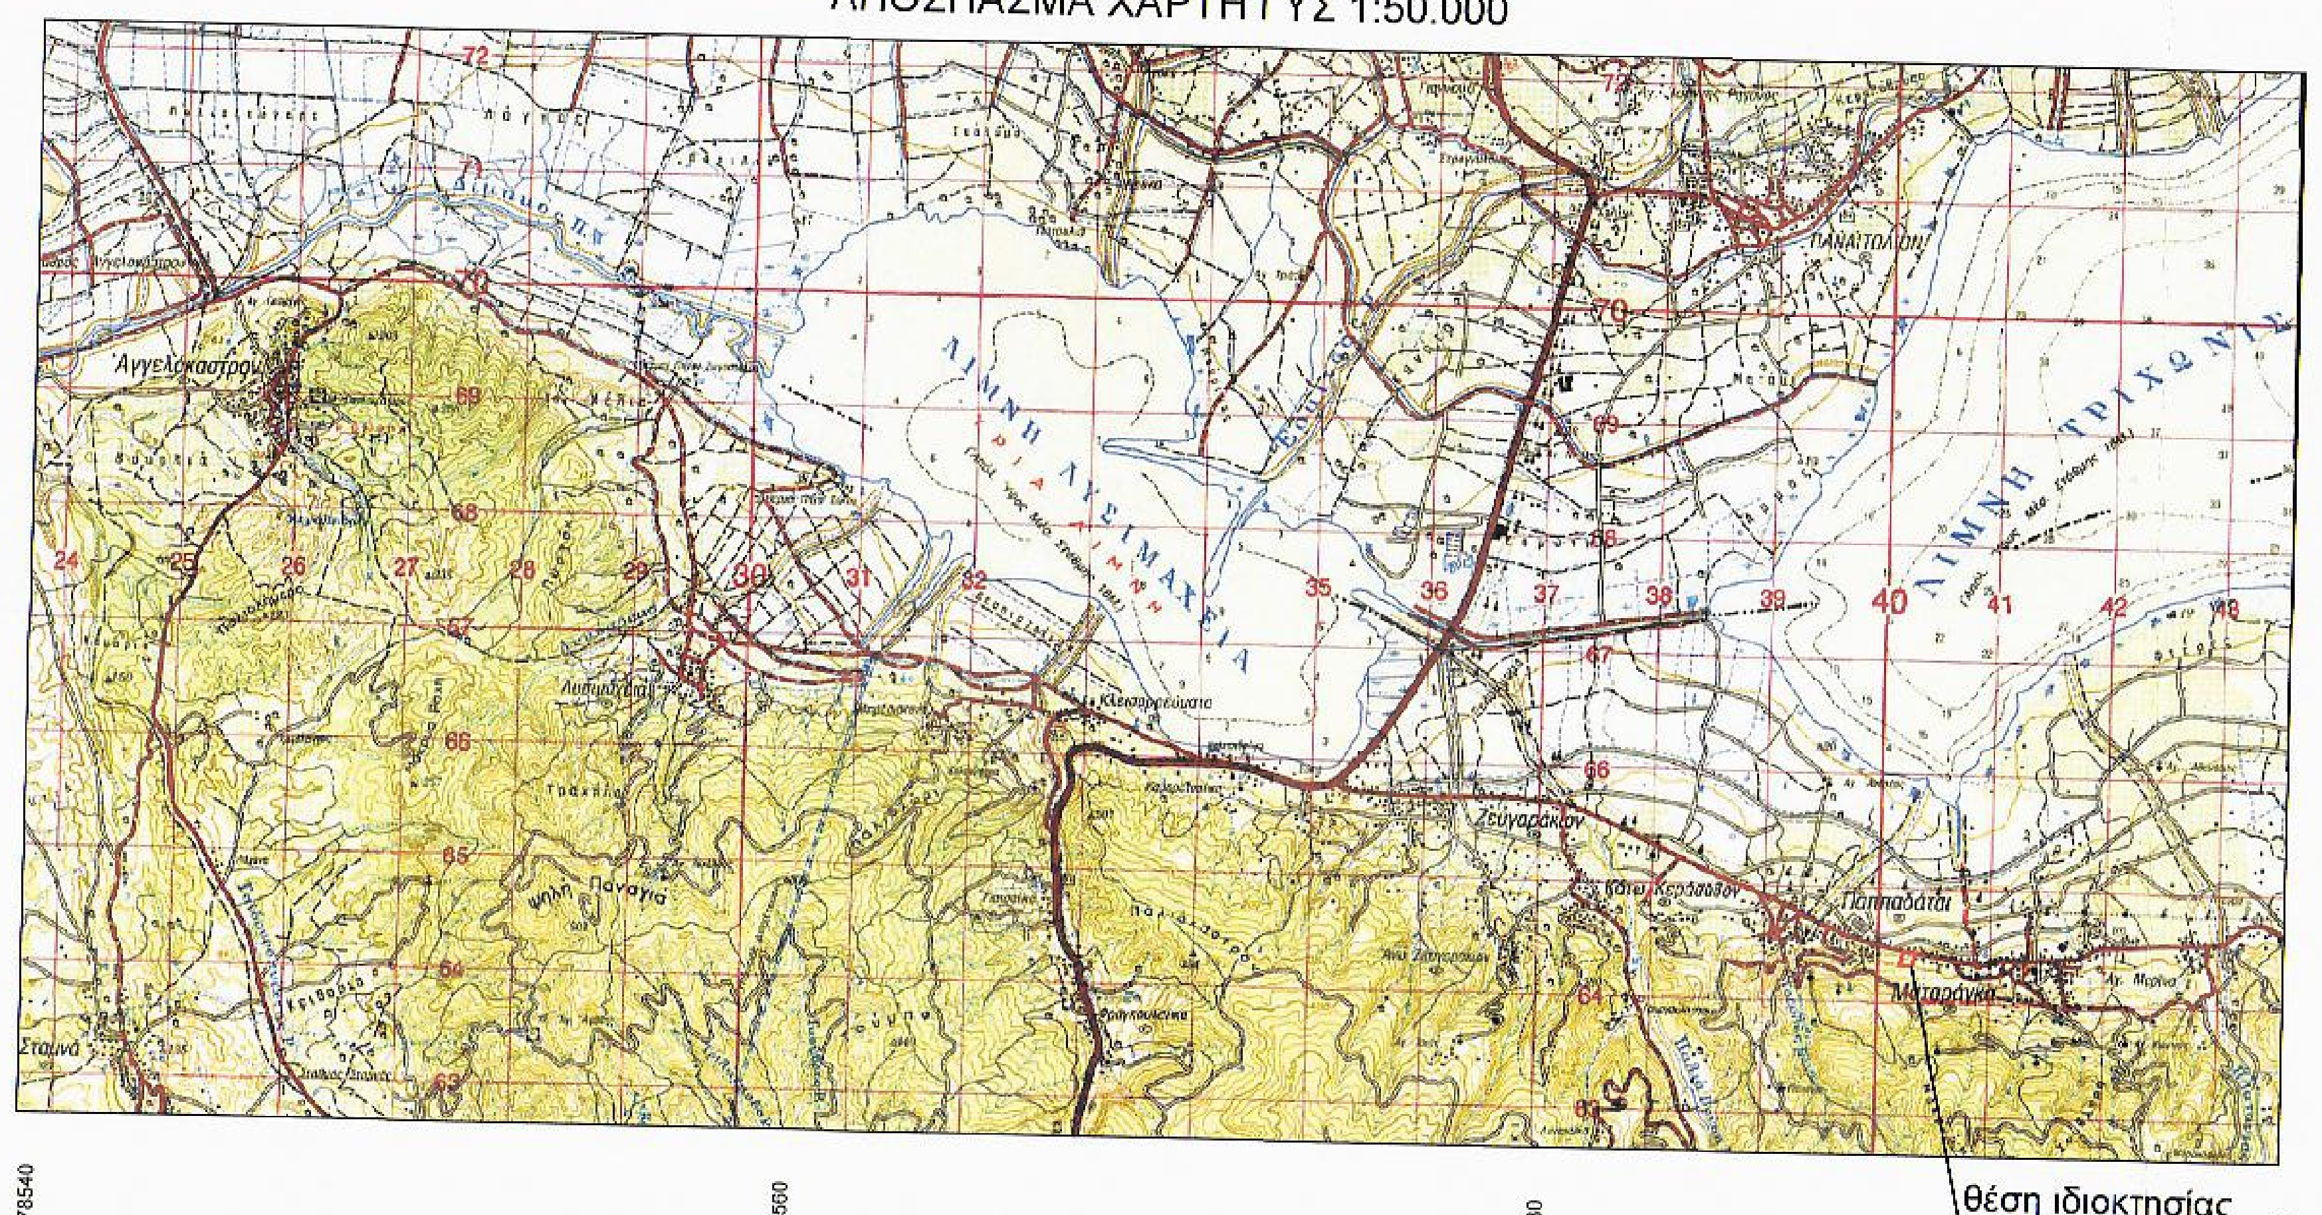
ΛΙΜΝΗ ΛΥΣΙΜΑΧΕΙΑ
ΛΙΜΝΗ ΤΡΙΧΩΝΙΣ
θέση ιδιοκτησίας

ΣΥΝΤΕΤΑΓΜΕΝΕΣ ΚΟΡΥΦΩΝ ΓΕΩΤΕΜΑΧΙΟΥ (Ε.Γ.Σ.Α. '87)		
Α/Α ΚΟΡΥΦΩΝ	Χ	Υ
Α	278.560,914	4.266.878,507
Β	278.569,802	4.266.876,798
Γ	278.586,652	4.266.873,456
Δ	278.588,996	4.266.872,996
Ε	278.607,913	4.266.869,284
Ζ	278.636,898	4.266.863,573
Η	278.643,805	4.266.862,174
Θ	278.642,682	4.266.856,434
Ι	278.641,595	4.266.850,554
Κ	278.635,665	4.266.851,069
Λ	278.627,009	4.266.849,535
Μ	278.619,302	4.266.847,132
Ν	278.609,160	4.266.843,598
Ξ	278.606,543	4.266.842,067
Ο	278.597,230	4.266.841,494
Π	278.571,074	4.266.831,600
Ρ	278.568,410	4.266.830,848
Σ	278.564,481	4.266.839,379
Τ	278.563,152	4.266.841,823
Υ	278.561,592	4.266.847,496
Φ	278.559,878	4.266.856,042
Χ	278.558,683	4.266.862,568

ΑΠΟΣΠΑΣΜΑ ΧΑΡΤΗ ΓΥΣ 1:5.000 (5292.5)

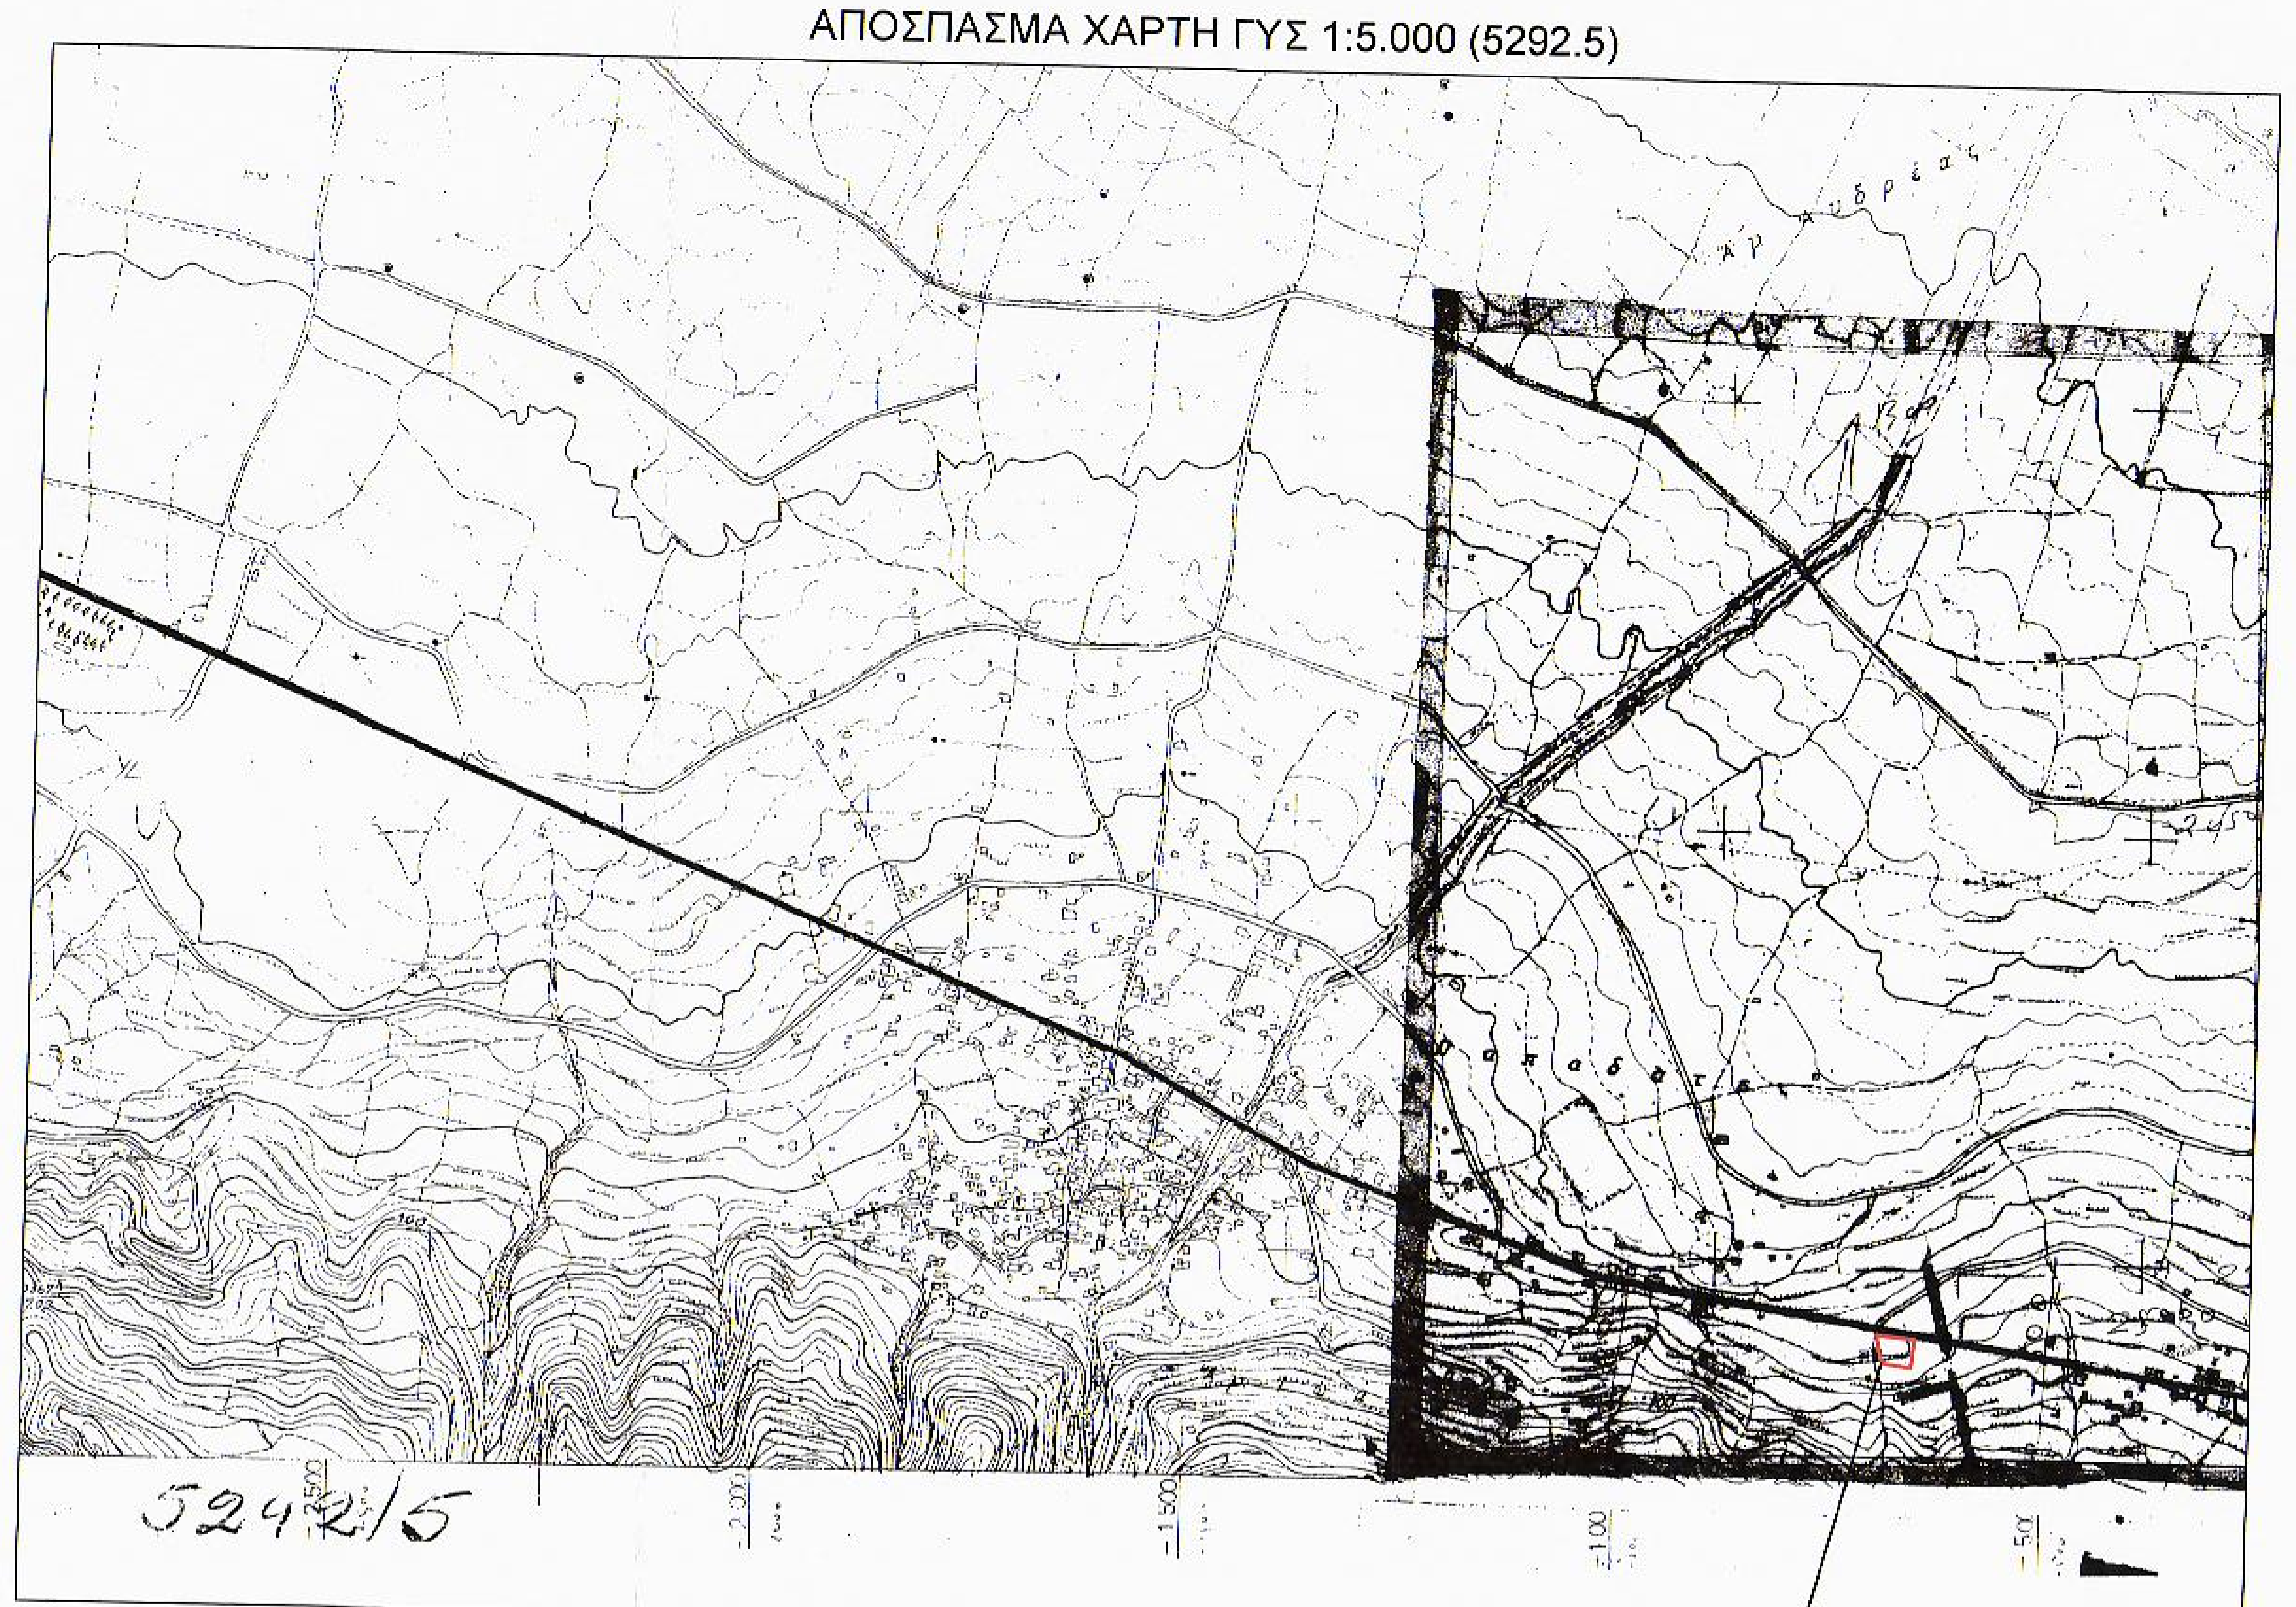
5292/5
θέση ιδιοκτησίας

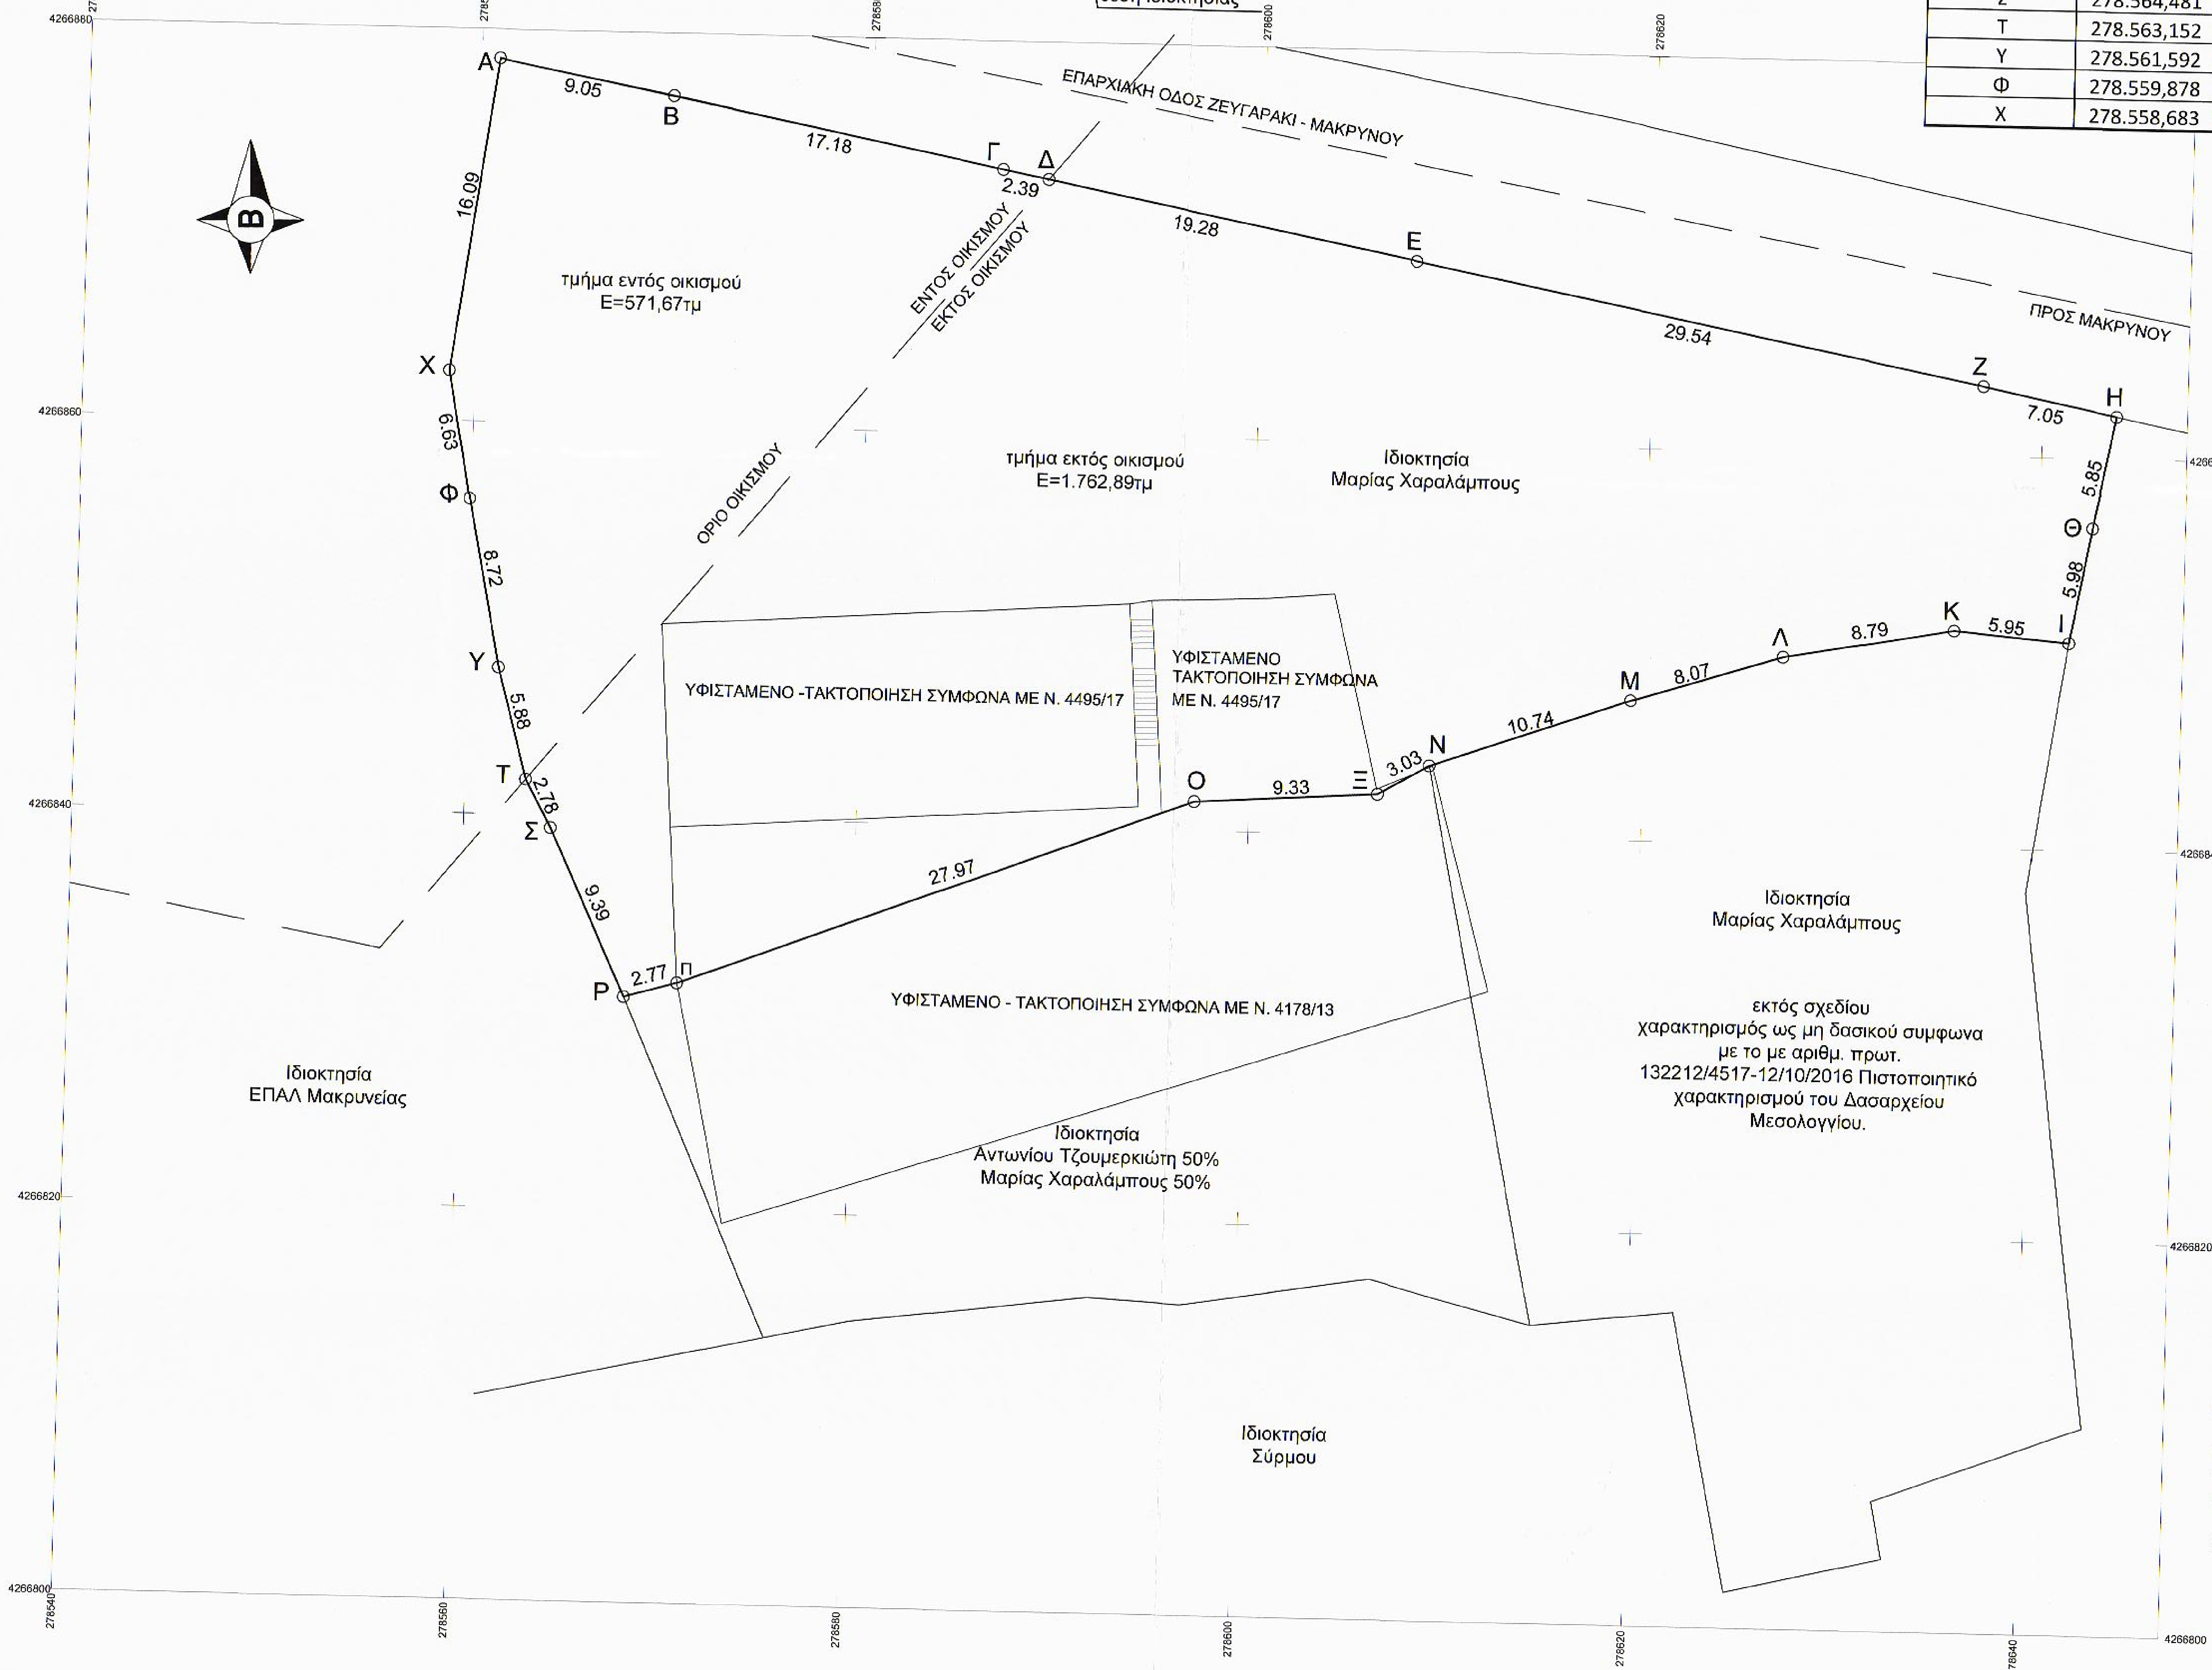
Α
Β
Γ
Δ
Ε
Ζ
Η
Θ
Ι
Κ
Λ
Μ
Ν
Ξ
Ο
Π
Ρ
Σ
Τ
Υ
Φ
Χ
9.05
17.18
2.39
19.28
29.54
7.05
5.85
5.98
5.95
8.79
8.07
10.74
3.03
9.33
27.97
2.77
9.39
2.78
5.88
8.72
6.63
16.09
Β
ΕΠΑΡΧΙΑΚΗ ΟΔΟΣ ΖΕΥΓΑΡΑΚΙ - ΜΑΚΡΥΝΟΥ
ΠΡΟΣ ΜΑΚΡΥΝΟΥ
ΕΝΤΟΣ ΟΙΚΙΣΜΟΥ
ΕΚΤΟΣ ΟΙΚΙΣΜΟΥ
ΟΡΙΟ ΟΙΚΙΣΜΟΥ
τμήμα εντός οικισμού
E=571,67τμ
τμήμα εκτός οικισμού
E=1.762,89τμ
Ιδιοκτησία
Μαρίας Χαραλάμπους
ΥΦΙΣΤΑΜΕΝΟ -ΤΑΚΤΟΠΟΙΗΣΗ ΣΥΜΦΩΝΑ ΜΕ Ν. 4495/17
ΥΦΙΣΤΑΜΕΝΟ
ΤΑΚΤΟΠΟΙΗΣΗ ΣΥΜΦΩΝΑ
ΜΕ Ν. 4495/17
ΥΦΙΣΤΑΜΕΝΟ - ΤΑΚΤΟΠΟΙΗΣΗ ΣΥΜΦΩΝΑ ΜΕ Ν. 4178/13
Ιδιοκτησία
Μαρίας Χαραλάμπους
εκτός σχεδίου
χαρακτηρισμός ως μη δασικού σύμφωνα
με το με αριθμ. πρωτ.
132212/4517-12/10/2016 Πιστοποιητικό
χαρακτηρισμού του Δασαρχείου
Μεσολογγίου.
Ιδιοκτησία
ΕΠΑΛ Μακρυνείας
Ιδιοκτησία
Αντωνίου Τζουμερκιώτη 50%
Μαρίας Χαραλάμπους 50%
Ιδιοκτησία
Σύρμου
4266880
4266860
4266840
4266820
4266800
278540
278560
278580
278600
278620
278640

ΥΠΟΜΝΗΜΑ

ΠΕΡΙΓΡΑΦΗ ΙΔΙΟΚΤΗΣΙΑΣ: Αποτύπωση γεωτεμαχίου
ΙΔΙΟΚΤΗΤΗΣ: Μαρία Χαραλάμπους
ΘΕΣΗ ΙΔΙΟΚΤΗΣΙΑΣ: "ΣΥΝΟΡΟ" Τ.Κ. Παπαδάτων - Δ.Ε. Αρακύνθου -Δ. Αγρινίου
ΕΜΒΑΔΟΝ: (Α-Β-Γ-Δ-Ε-Ζ-Η-Θ-Ι-Κ-Λ-Μ-Ν-Ξ-Ο-Π-Ρ-Σ-Τ-Υ-Φ-Χ-Α) = 2.334,56 τ.μ.
ΑΡΙΘΜΟΣ ΣΥΜΒΟΛΑΙΟΥ: 10.812/21-11-2006

ΥΠΕΥΘΥΝΗ ΔΗΛΩΣΗ (Ν.651/77)

Ο κάτωθι υπογεγραμμένος Προκόπης Κολλάτος πολιτικός μηχανικός δηλώνω υπεύθυνα πως το γεωτεμάχιο που φαίνεται στο παρόν τοπογραφικό διάγραμμα και περιγράφεται από τα στοιχεία Α-Β-Γ-Δ-Ε-Ζ-Η-Θ-Ι-Κ-Λ-Μ-Ν-Ξ-Α επιφάνειας 2.334,56 τ.μ. βρίσκεται στα όρια του οικισμού Παπαδάτες της Τ.Κ. Παπαδάτων της Δ.Ε. Αρακύνθου του Δήμου Αγρινίου. Συγκεκριμένα, το τμήμα που περιγράφεται από τα στοιχεία ΑΒΓΔΤΥΦΧ-Α επιφάνειας 571,67τμ βρίσκεται εντός των ορίων του οικισμού ενώ το τμήμα που περιγράφεται από τα στοιχεία ΔΕΖΗΘΙΚΛΜΝΞΟΠΡΣΤ-Α βρίσκεται εκτός των ορίων του οικισμού. Είναι άρτιο και οικοδομήσιμο κατά κανόνα σύμφωνα με τις κείμενες πολεοδομικές διατάξεις. Το παρόν γεωτεμάχιο δεν εμπίπτει στις διατάξεις του Ν. 1337/83 περί εισφοράς σε γη και χρήμα. Εντός του γεωτεμαχίου δε διέρχεται ρέμα ή γραμμή υψηλής τάσης της ΔΕΗ.

Αγρίνιο - 29/11/2019
Ο δηλών

ΠΡΟΚΟΠΗΣ Σ. ΚΟΛΛΑΤΟΣ
ΠΟΛΙΤΙΚΟΣ ΜΗΧΑΝΙΚΟΣ
MSc/AM/TEE 110997
ΟΜΟΡΡΥΘΜΟ ΜΕΛΟΣ ΤΗΣ SYNΘESIS O.E.
ΕΘΝΙΚΗΣ ΑΝΤΙΣΤΑΣΗΣ 101 - ΑΓΡΙΝΙΟ

ΔΗΛΩΣΗ ΙΔΙΟΚΤΗΤΗ Ν.4030/2011

Η κάτωθι υπογεγραμμένη Μαρία Χαραλάμπους δηλώνω ότι:
τα όρια του γεωτεμαχίου με στοιχεία ΑΒΓΔΕΖΗΘΙΚΛΜΝΞΟΠΡΣΤΥΦΧ-Α και εμβαδόν 2.334,56 τ.μ. που βρίσκεται στα όρια του οικισμού "Παπαδάτες" της Τ. Κ. Παπαδάτων της Δ.Ε. Αρακύνθου του Δήμου Αγρινίου υποδείχθησαν από εμένα και ευθύνομαι γαι την ακρίβεια των δηλουμένων ορίων του αγροτεμαχίου.

Αγρίνιο - 12/09/2019
Η δηλούσα

ΕΜΒΑΔΟΝ ΓΕΩΤΕΜΑΧΙΟΥ

Ε Α-Β-Γ-Δ-Ε-Ζ-Η-Θ-Ι-Κ-Λ-Μ-Ν-Ξ-Ο-Π-Ρ-Σ-Τ-Υ-Φ-Χ-Α = 1.762,89 τ.μ.

ΠΑΡΑΤΗΡΗΣΕΙΣ:
1. Το διάγραμμα είναι ενταγμένο στο κρατικό σύστημα συντεταγμένων ΕΓΣΑ '87
2. Οι διαστάσεις και τα εμβαδά υπολογίσθηκαν αναλυτικά από τις συν/νες των κορυφών
3. Η εξάρτηση από το ΕΓΣΑ '87 πραγματοποιήθηκε με σύστημα GPS και κάνοντας χρήση του ιδιόκτητου συστήμστος εντοπισμού της εταιρίας TOPCON.

SYNΘESIS
engineers

ΧΑΡΑ Π. ΜΠΙΜΠΑ / ΔΙΠΛ. ΑΡΧ. ΜΗΧΑΝΙΚΟΣ - ΠΡΟΚΟΠΗΣ Σ. ΚΟΛΛΑΤΟΣ / ΔΙΠΛ. ΠΟΛ. ΜΗΧΑΝΙΚΟΣ

ΕΡΓΟ	ΧΑΡΑΚΤΗΡΙΣΜΟΣ ΑΓΡΟΤΕΜΑΧΙΟΥ
ΙΔΙΟΚΤΗΤΗΣ	ΜΑΡΙΑ ΧΑΡΑΛΑΜΠΟΥΣ
ΘΕΣΗ ΕΡΓΟΥ	ΟΡΙΑ ΟΙΚΙΣΜΟΥ ΠΑΠΑΔΑΤΩΝ - Τ.Κ. ΠΑΠΑΔΑΤΩΝ Δ.Ε. ΑΡΑΚΥΝΘΟΥ - ΔΗΜΟΣ ΑΓΡΙΝΙΟΥ
ΘΕΜΑ ΣΧΕΔΙΟΥ	ΤΟΠΟΓΡΑΦΙΚΟ ΔΙΑΓΡΑΜΜΑ

ΑΡΙΘΜΟΣ ΣΧΕΔΙΟΥ	ΚΛΙΜΑΚΑ ΣΧΕΔΙΟΥ	ΧΡΟΝΟΣ ΣΥΝΤΑΞΗΣ
Τ1	1:200	ΝΟΕΜΒΡΙΟΣ 2019

ΣΦΡΑΓΙΔΑ	ΥΠΗΡΕΣΙΑ
SYNΘESIS O.E. ΤΕΧΝΙΚΗ & ΚΑΤΑΣΚΕΥΑΣΤΙΚΗ ΕΤΑΙΡΕΙΑ ΕΘΝ. ΑΝΤΙΣΤΑΣΕΩΣ 101 - ΑΓΡΙΝΙΟ ΤΗΛ.: 26410 46181 ΑΦΜ: 801204807 - ΔΟΥ ΑΓΡΙΝΙΟΥ ΑΡ.ΓΕΜΗ 151689012000 Για τον έλεγχο και τις διορθώσεις Ι.Β. Μεσολογγίου 23-12-2020 Αναστασία Λεπίδη Δασολόγος με Β' βαθμό	ΘΕΩΡΗΘΗΚΕ και ανήκει στην αριθ. 229693/2020 πράξη χαρακτηρισμού. Μεσολογγίου 23-12-2020 ο Δασάρχης Μεσολογγίου α.α Αναστασία Λεπίδη Δασολόγος με Β' βαθμό