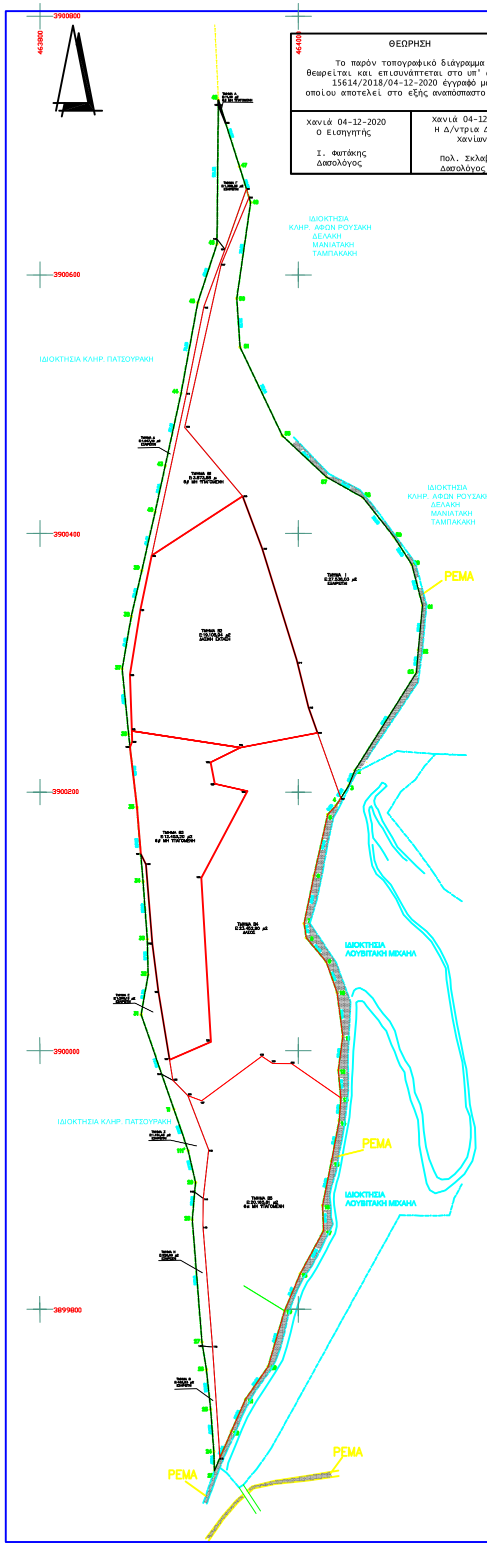
3900800
3900600
3900400
3900200
3900000
3899800
463800
464000
ΙΔΙΟΚΤΗΣΙΑ ΚΛΗΡ. ΑΦΩΝ ΡΟΥΣΑΚΗ ΔΕΛΑΚΗ ΜΑΝΙΑΤΑΚΗ ΤΑΜΠΑΚΑΚΗ
ΙΔΙΟΚΤΗΣΙΑ ΚΛΗΡ. ΠΑΤΣΟΥΡΑΚΗ
ΙΔΙΟΚΤΗΣΙΑ ΚΛΗΡ. ΑΦΩΝ ΡΟΥΣΑΚΗ ΔΕΛΑΚΗ ΜΑΝΙΑΤΑΚΗ ΤΑΜΠΑΚΑΚΗ
ΡΕΜΑ
ΙΔΙΟΚΤΗΣΙΑ ΛΟΥΒΙΤΑΚΗ ΜΙΧΑΗΛ
ΙΔΙΟΚΤΗΣΙΑ ΚΛΗΡ. ΠΑΤΣΟΥΡΑΚΗ
ΡΕΜΑ
ΙΔΙΟΚΤΗΣΙΑ ΛΟΥΒΙΤΑΚΗ ΜΙΧΑΗΛ
ΡΕΜΑ
ΡΕΜΑ

ΘΕΩΡΗΣΗ

Το παρόν τοπογραφικό διάγραμμα θεωρείται και επισυνάπτεται στο υπ' αριθμ. 15614/2018/04-12-2020 έγγραφό μας του οποίου αποτελεί στο εξής αναπόσπαστο μέρος

Χανιά 04-12-2020 Ο Εισηγητής Ι. Φωτάκης Δασολόγος	Χανιά 04-12-2020 Η Δ/ντρια Δασών Χανίων Πολ. Σκλαβάκη Δασολόγος

ΣΥΝΤΕΤΑΓΜΕΝΕΣ ΕΓΣΑ '87

Α/Α	Xi	Yi	Yi+1 − Yi−1	2E +	2E −
48	463938.165	3900735.153	59.864	27773072.088	
47	463954.455	3900683.807	−79.167		36729658.520
49	463963.093	3900655.987	−101.976		47313169.230
50	463952.352	3900581.831	−111.853		51894262.329
51	463954.865	3900544.134	−106.190		49267579.146
56	463987.659	3900475.640	−100.405		46586874.576
57	464021.673	3900443.729	−47.811		22185558.832
58	464050.041	3900427.829	−46.477		21567838.846
59	464074.055	3900397.251	−52.072		24165328.560
60	464087.941	3900375.757	−52.917		24558240.320
61	464096.162	3900344.334	−65.883		30575993.486
62	464092.950	3900309.874	−52.114		24185757.238
63	464091.304	3900292.220	−93.178		43243207.607
2	464043.748	3900216.695	−87.520		40613152.471
3	464038.868	3900204.700	−27.026		12540900.013
4	464029.221	3900189.670	−22.128		10267998.247
5	464022.786	3900182.572	−54.438		25260545.655
6	464012.107	3900135.232	−84.177		39059056.136
7	464004.518	3900098.395	−47.992		22268376.878
8	464006.121	3900087.240	−29.665		13764666.643
9	464021.602	3900068.731	−42.332		19643051.052
10	464030.031	3900044.908	−57.675		26762847.852
11	464034.456	3900011.056	−59.880		27786485.508
12	464031.050	3899985.028	−47.684		22126779.275
13	464032.846	3899963.372	−39.202		18191006.935
14	464031.606	3899945.826	−48.809		22649033.442
15	464025.732	3899914.563	−65.461		30375801.501
16	464018.770	3899880.364	−53.833		24979607.584
17	464019.546	3899860.730	−52.922		24556739.933
18	464001.550	3899827.442	−61.876		28710727.237
19	463989.385	3899798.853	−71.652		33245966.838
20	463976.674	3899755.790	−68.521		31792258.926
21	463959.196	3899730.332	−50.186		23284219.346
22	463948.256	3899705.604	−55.435		25719100.209
23	463935.016	3899674.897	−15.741		7302611.449
24	463934.709	3899689.863	47.640	22101996.341	
25	463932.195	3899722.537	63.314	29373496.443	
26	463928.876	3899753.178	52.020	24133547.391	
27	463925.400	3899774.557	116.034	53831347.708	
28	463917.925	3899869.212	123.464	57277030.515	
29	463920.462	3899898.021	53.500	24819764.651	
111'	463914.723	3899922.712	56.670	26289818.808	
30	463903.744	3899954.690	105.181	48794059.406	
31	463878.359	3900027.894	104.037	48260689.262	
32	463883.741	3900058.727	58.238	27015592.337	
33	463883.168	3900086.131	72.080	33436842.936	
34	463879.841	3900130.808	101.983	47307691.541	
35	463875.126	3900188.114	113.818	52797164.716	
36	463868.660	3900244.625	107.156	49706124.132	
37	463863.665	3900295.270	91.272	42337669.572	
38	463870.805	3900335.897	76.057	35280538.007	
39	463878.934	3900371.327	80.759	37462267.603	
40	463889.167	3900416.656	81.007	37578454.606	
43	463897.057	3900452.334	91.785	42578669.321	
44	463909.220	3900508.441	126.176	58534196.715	
45	463922.192	3900578.510	115.502	53584126.323	
46	463937.079	3900623.943	156.643	72672715.997	
				952946876.418	953174401.818
				2E = 227525.400	
				E = 113762.700	

OROI ΔΟΜΗΣΗΣ ΠΕΡΙΟΧΗΣ

ARTIOTHTA
1a) Elaxisto embadon ghpedoy 4.000 m2
1b) elaxisto prosvpo se koinoxrhsto xvro 25 m (meta to 2003)

PAREKLISH
2a) Entow Zvnhw, yfistamena thn 24/4/77, elaxisto embadon 2.000 m2
2b) Me prosvpo se Koinotiko, Dhmotiko, Eparxiako, Euniko dromo
aa) yfistamena thn 12-11-1962 exoyn p=10, b=15 E=750 m2
bb) yfistamena thn 12-9-1964 exoyn p=20, b=35,E=1.200 m2
gg) yfistamena thn 17-10-1978 exoyn p=25, b=40,E=2.000 m2
dd) yfistamena thn 17-10-1978 exoyn E=4.000 m2

KALYCH Megisto pososto kalycevw orizetai 10 %

APOSTASH APO TA ORIA Orizetai apostash apo ta oria toy ghpedoy 15 m
PAREKKLISEIS Se oikopeda yfistamena 15-4-1981, orizetai 7.50 m se ktiria katokiaw megistoy platoyw 10 m ean den einai allvw dynath h anoikodomhsh.
sta oikopeda kathgoriaw aa) 2.50 m
bb) kai gg) 5.00 m

DOMHSH Orizetai megistow syntelesthw domhshw 0.20

Gia katoikia D=100+(e−750)/9 otan 750<E<1200 m2
D=150+(E−1200)/9 otan 1200<E<2000 m2
D=200 otan 2000<E<4000 m2
D=200+(E−4000)*0.02 otan 4000<E<8000 m2
D=280+(E−8000)*0.01<400 m2 otan E>8000 m2

OROFOI Orizetai megistow ariumow orofvn 2
YCOS Megisto ycow ktirioy 7.50 m, prosayjhsh logv steghw 1.20 m.
GENIKOI OROI Den epitrepetai PILOTIS
To ypogeio na periexetai sto perigramma toy ISOGEIOY

YPEYUYNH DHLVSH

Ο ΚΑΤΩΘΙ ΥΠΟΓΕΓΡΑΜΜΕΝΟΣ ΚΟΥΤΣΟΥΚΛΑΚΗΣ ΚΩΝΣΤΑΝΤΙΝΟΣ ΔΙΠΛ. ΠΟΛΙΤΙΚΟΣ ΜΗΧΑΝΙΚΟΣ ΔΗΛΩΝΩ ΥΠΕΥΘΥΝΑ ΤΗΝ ΑΚΡΙΒΕΙΑ ΤΩΝ ΠΑΡΑΚΑΤΩ :

1. ΤΑ ΟΡΙΑ ΤΟΥ **ΓΗΠΕΔΟΥ** ΠΟΥ ΕΙΚΟΝΙΖΟΝΤΑΙ ΣΤΟ ΠΑΡΟΝ ΤΟΠΟΓΡΑΦΙΚΟ ΕΛΗΦΘΗΣΑΝ APO TO TOPOGRAFIKO DIAGRAMMA POY SYNETAJE O MHXANIKOS DOMIKVN ERGVN LIONAKHS MIXALHS, TON IANOYARIO 2003, TO OPOIO MOY EPEDOUHKE.
STHN PERIEXOMENH DHLVSH TOY N 651/77 O SYNTAKTHS MHXANIKOS DHLVNEI OTI TA ORIA EPEDEIJAN OI IDIOKTHTES.
TO PARON TOPOGRAFIKO APOTELEI AKRIBH EPANASXEDIASH TOY ARXIKOY TOPOGRAFIKOY ME EJARTHSH TVN KORYFVN TOY STO SYSTHMA SYNTETAGMENVN EGSA 87.
2. ΤΟ ΜΕ ΤΑ ΣΤΟΙΧΕΙΑ **48 , 47 , 49 , 50....... 44 , 45 , 46 ,48** ΑΓΡΟΤΕΜΑΧΙΟ ΕΥΡΙΣΚΕΤΑΙ ΣΤΗ ΘΕΣΗ ΑΒΡΑΜΙΤΣΙ – ΚΡΙΟΥ ΕΚΤΟΣ ΟΡΙΩΝ ΟΙΚΙΣΜΟΥ ΤΟΥ ΔΗΜΟΥ ΠΕΛΕΚΑΝΟΥ KAI EXEI SYNOLIKH EPIFANEIA 113762.70 M2 KAI EINAI PERIFRAGMENO.
3. ΤΟ ΑΚΙΝΗΤΟ ΑΠΕΧΕΙ ΑΠΟΣΤΑΣΗ **810 ΜΕΤΡΩΝ ΠΕΡΙΠΟΥ** ΑΠΟ ΤΗΝ ΘΑΛΑΣΣΑ.
4. ΤΟ ΑΚΙΝΗΤΟ ΔΕΝ ΕΜΠΙΠΤΕΙ ΣΤΙΣ ΔΙΑΤΑΞΕΙΣ ΤΟΥ Ν. 1337/83 ΚΑΙ ΔΕΝ ΟΦΕΙΛΕΙ ΕΙΣΦΟΡΑ ΣΕ ΓΗ ΚΑΙ ΣΕ ΧΡΗΜΑ.
5. ΤΟ ΑΚΙΝΗΤΟ ΕΙΝΑΙ ΑΔΟΜΗΤΟ

Ο ΜΗΧΑΝΙΚΟΣ

ΑΠΟΣΠΑΣΜΑ ΧΑΡΤΗ ΠΕΡΙΟΧΗΣ "ΑΒΡΑΜΙΤΣΙ" - ΚΡΙΟΣ ΚΑΝΤΑΝΟΥ-ΣΕΛΙΝΟΥ ΚΛ 1=5000

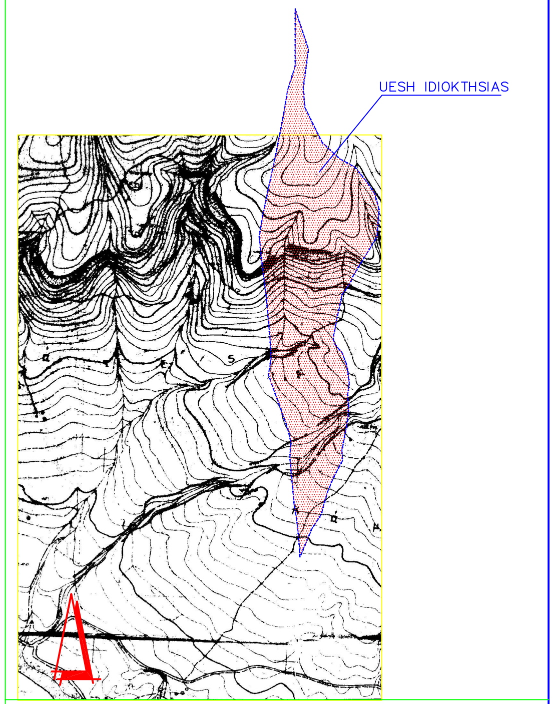

ΓΡΑΦΕΙΟ ΜΕΛΕΤΩΝ
ΠΑΠΑΔΑΚΗΣ ΣΤΕΦΑΝΟΣ
ΑΡΧΙΤΕΚΤΩΝ ΜΗΧΑΝΙΚΟΣ Ε.Μ.Π. & συνεργατες

ΕΡΓΟΤΕΧΝΙΚΗ

ΕΡΓΟ	ΤΟΠΟΓΡΑΦΙΚΟ ΔΙΑΓΡΑΜΜΑ
ΘΕΣΗ	"ΑΒΡΑΜΙΤΣΙ" ΣΚΑΒΟΠΟΥΛΑΣ - ΔΗΜΟΥ ΠΕΛΕΚΑΝΟΥ
ΙΔΙΟΚΤΗΣΙΑ	κληρον ΜΑΡΑΚΗ ΠΑΝΑΓΙΩΤΗ ΜΑΡΑΚΗ ΠΑΥΛΟΥ ΜΑΡΑΚΗ ΕΜΜΑΝΟΥΗΛ ΛΟΥΒΙΤΑΚΗΣ ΜΙΧΑΗΛ του ΕΜΜΑΝΟΥΗΛ ΚΟΛΟΜΒΑΚΗ ΓΕΩΡΓΙΑΣ συζ ΚΟΥΤΡΤΟΥΛΗ ΧΡΗΣΤΟΥ ΦΑΛΕΛΑΚΗΣ ΜΙΧΑΗΛ
ΘΕΜΑ	ΤΟΠΟΓΡΑΦΙΚΗ ΜΕΛΕΤΗ
ΣΧΕΔΙΟ	ΤΟΠΟΓΡΑΦΙΚΟ
T_1 κλιμ 1= 2000 ΜΑΙΟΣ 2015	υπογραφή σφραγίδα

ΚΤΙΣΤΑΚΗ 1, & ΔΗΜΟΚΡΑΤΙΑΣ - ΧΑΝΙΑ ΚΡΗΤΗΣ 73134 ΤΗΛ (28210) 54062 FAX 54063