ΕΛΛΗΝΙΚΗ ΔΗΜΟΚΡΑΤΙΑ
ΑΠΟΚΕΝΤΡΩΜΕΝΗ ΔΙΟΙΚΗΣΗ ΜΑΚΕΔΟΝΙΑΣ ΘΡΑΚΗΣ

Συνοδεύει την με αριθμό
18633/14-01-2021
πράξη χαρακτηρισμού
του Δασαρχείου Σουφλίου
ΘΕΩΡΗΘΗΚΕ
Η ΑΝΑΠΛΗΡΩΤΡΙΑ ΔΑΣΑΡΧΗΣ

Γιαννούλα Σ. Παπαγκάκη
Δασοπόνος με Α΄ βαθμό

- ΤΡΙΦΥΛΛΙ -
ΚΛΙΜΑΚΑ 1:500

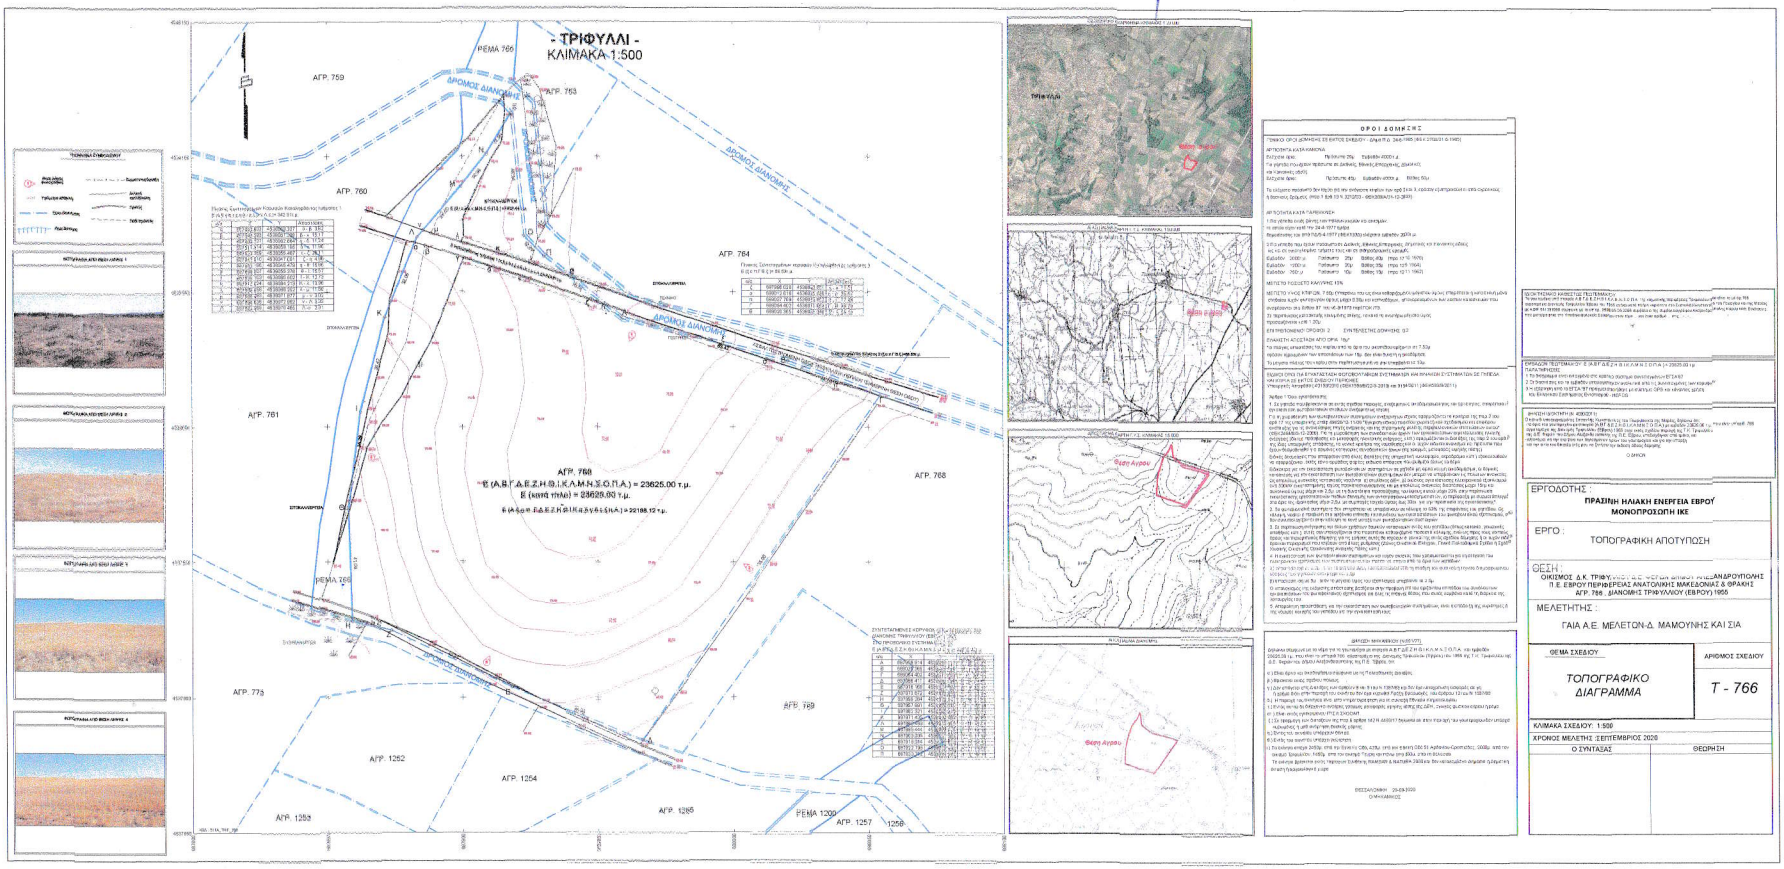

ΟΡΟΙ ΔΟΜΗΣΗΣ

ΕΡΓΟΔΟΤΗΣ :
ΠΡΑΣΙΝΗ ΗΛΙΑΚΗ ΕΝΕΡΓΕΙΑ ΕΒΡΟΥ ΜΟΝΟΠΡΟΣΩΠΗ ΙΚΕ

ΕΡΓΟ :
ΤΟΠΟΓΡΑΦΙΚΗ ΑΠΟΤΥΠΩΣΗ

ΘΕΣΗ :
ΟΙΚΙΣΜΟΣ Δ.Κ. ΤΡΙΦΥΛΛΙΟΥ ΔΗΜΟΥ ΑΛΕΞΑΝΔΡΟΥΠΟΛΗΣ
Π.Ε. ΕΒΡΟΥ ΠΕΡΙΦΕΡΕΙΑΣ ΑΝΑΤΟΛΙΚΗΣ ΜΑΚΕΔΟΝΙΑΣ & ΘΡΑΚΗΣ
ΑΓΡ. 766 , ΔΙΑΝΟΜΗΣ ΤΡΙΦΥΛΛΙΟΥ (ΕΒΡΟΥ) 1955

ΜΕΛΕΤΗΤΗΣ :
ΓΑΙΑ Α.Ε. ΜΕΛΕΤΩΝ-Δ. ΜΑΜΟΥΝΗΣ ΚΑΙ ΣΙΑ

ΘΕΜΑ ΣΧΕΔΙΟΥ
ΤΟΠΟΓΡΑΦΙΚΟ ΔΙΑΓΡΑΜΜΑ

ΑΡΙΘΜΟΣ ΣΧΕΔΙΟΥ
Τ - 766

ΚΛΙΜΑΚΑ ΣΧΕΔΙΟΥ: 1:500

ΧΡΟΝΟΣ ΜΕΛΕΤΗΣ :ΣΕΠΤΕΜΒΡΙΟΣ 2020

Ο ΣΥΝΤΑΞΑΣ	ΘΕΩΡΗΣΗ