

ΘΕΩΡΗΘΗΚΕ  
 56/2014  
 Αποφασί της Ε.Ε.Δ.Α. Νομού Λασιθίου  
 της οποίας αποτελεί αναπόσπαστο τμήμα  
 Άγιος Νικόλαος... 16/12/2014  
 Γραμματέας της Επιτροπής  
 Γιαννούχου Παναγιώτα  
 Δασοφύλακας



ΕΡΓΟΔΟΤΗΣ  
 ΠΡΑΤΣΙΝΗΣ ΓΕΩΡΓΙΟΣ

ΕΡΓΟ  
 ΑΠΟΤΥΠΩΣΗ ΑΚΙΝΗΤΟΥ

ΘΕΣΗ  
 ΚΥΛΛΙΣΤΡΙΕΣ ΕΛΛΗΝΙΚΩΝ ΑΓΙΟΥ ΝΙΚΟΛΑΟΥ


ΜΕΛΕΤΗΤΕΣ  
 ΠΥΡΓΟΣ  
 ΠΑΠΑΖΑΧΑΡΙΑΚΗΣ ΙΩΑΝΝΗΣ

ΘΕΜΑ  
 ΑΡ. ΣΧΕΔΙΟΥ

ΤΟΠΟΓΡΑΦΙΚΟ ΔΙΑΓΡΑΜΜΑ  
 Ανήκει στο αριθμ. 32631... έγγραφο Δ/σης Δασών Λασιθίου  
 Άγιος Νικόλαος... 28-08-2013  
 ΘΕΩΡΗΘΗΚΕ  
 Δ/ΝΤΗΣ ΔΑΣΩΝ ΛΑΣΙΘΙΟΥ  
 ΜΑΝΩΛΗΣ ΣΥΛΛΙΓΑΡΔΟΣ  
 ΔΑΣΟΦΥΛΑΚΗΣ

ΚΛΙΜΑΚΑ  
 ΧΡΟΝΟΣ ΜΕΛΕΤΗΣ  
 ΙΟΥΝΙΟΣ 2005

ΥΠΟΓΡΑΦΗ  
 ΣΦΡΑΓΙΔΑ  
 ΠΑΠΑΖΑΧΑΡΙΑΚΗΣ ΙΩΑΝΝΗΣ  
 ΠΤΥΧ. ΠΟΛΙΤΙΚΟΣ ΜΗΧΑΝΙΚΟΣ Τ.Ε.  
 Ν. ΠΛΑΣΤΗΡΑ 40 - ΑΓ. ΝΙΚΟΛΑΟΣ  
 ΑΦΜ 045579810 - ΔΟΥ ΑΓ. ΝΙΚΟΛΑΟΥ

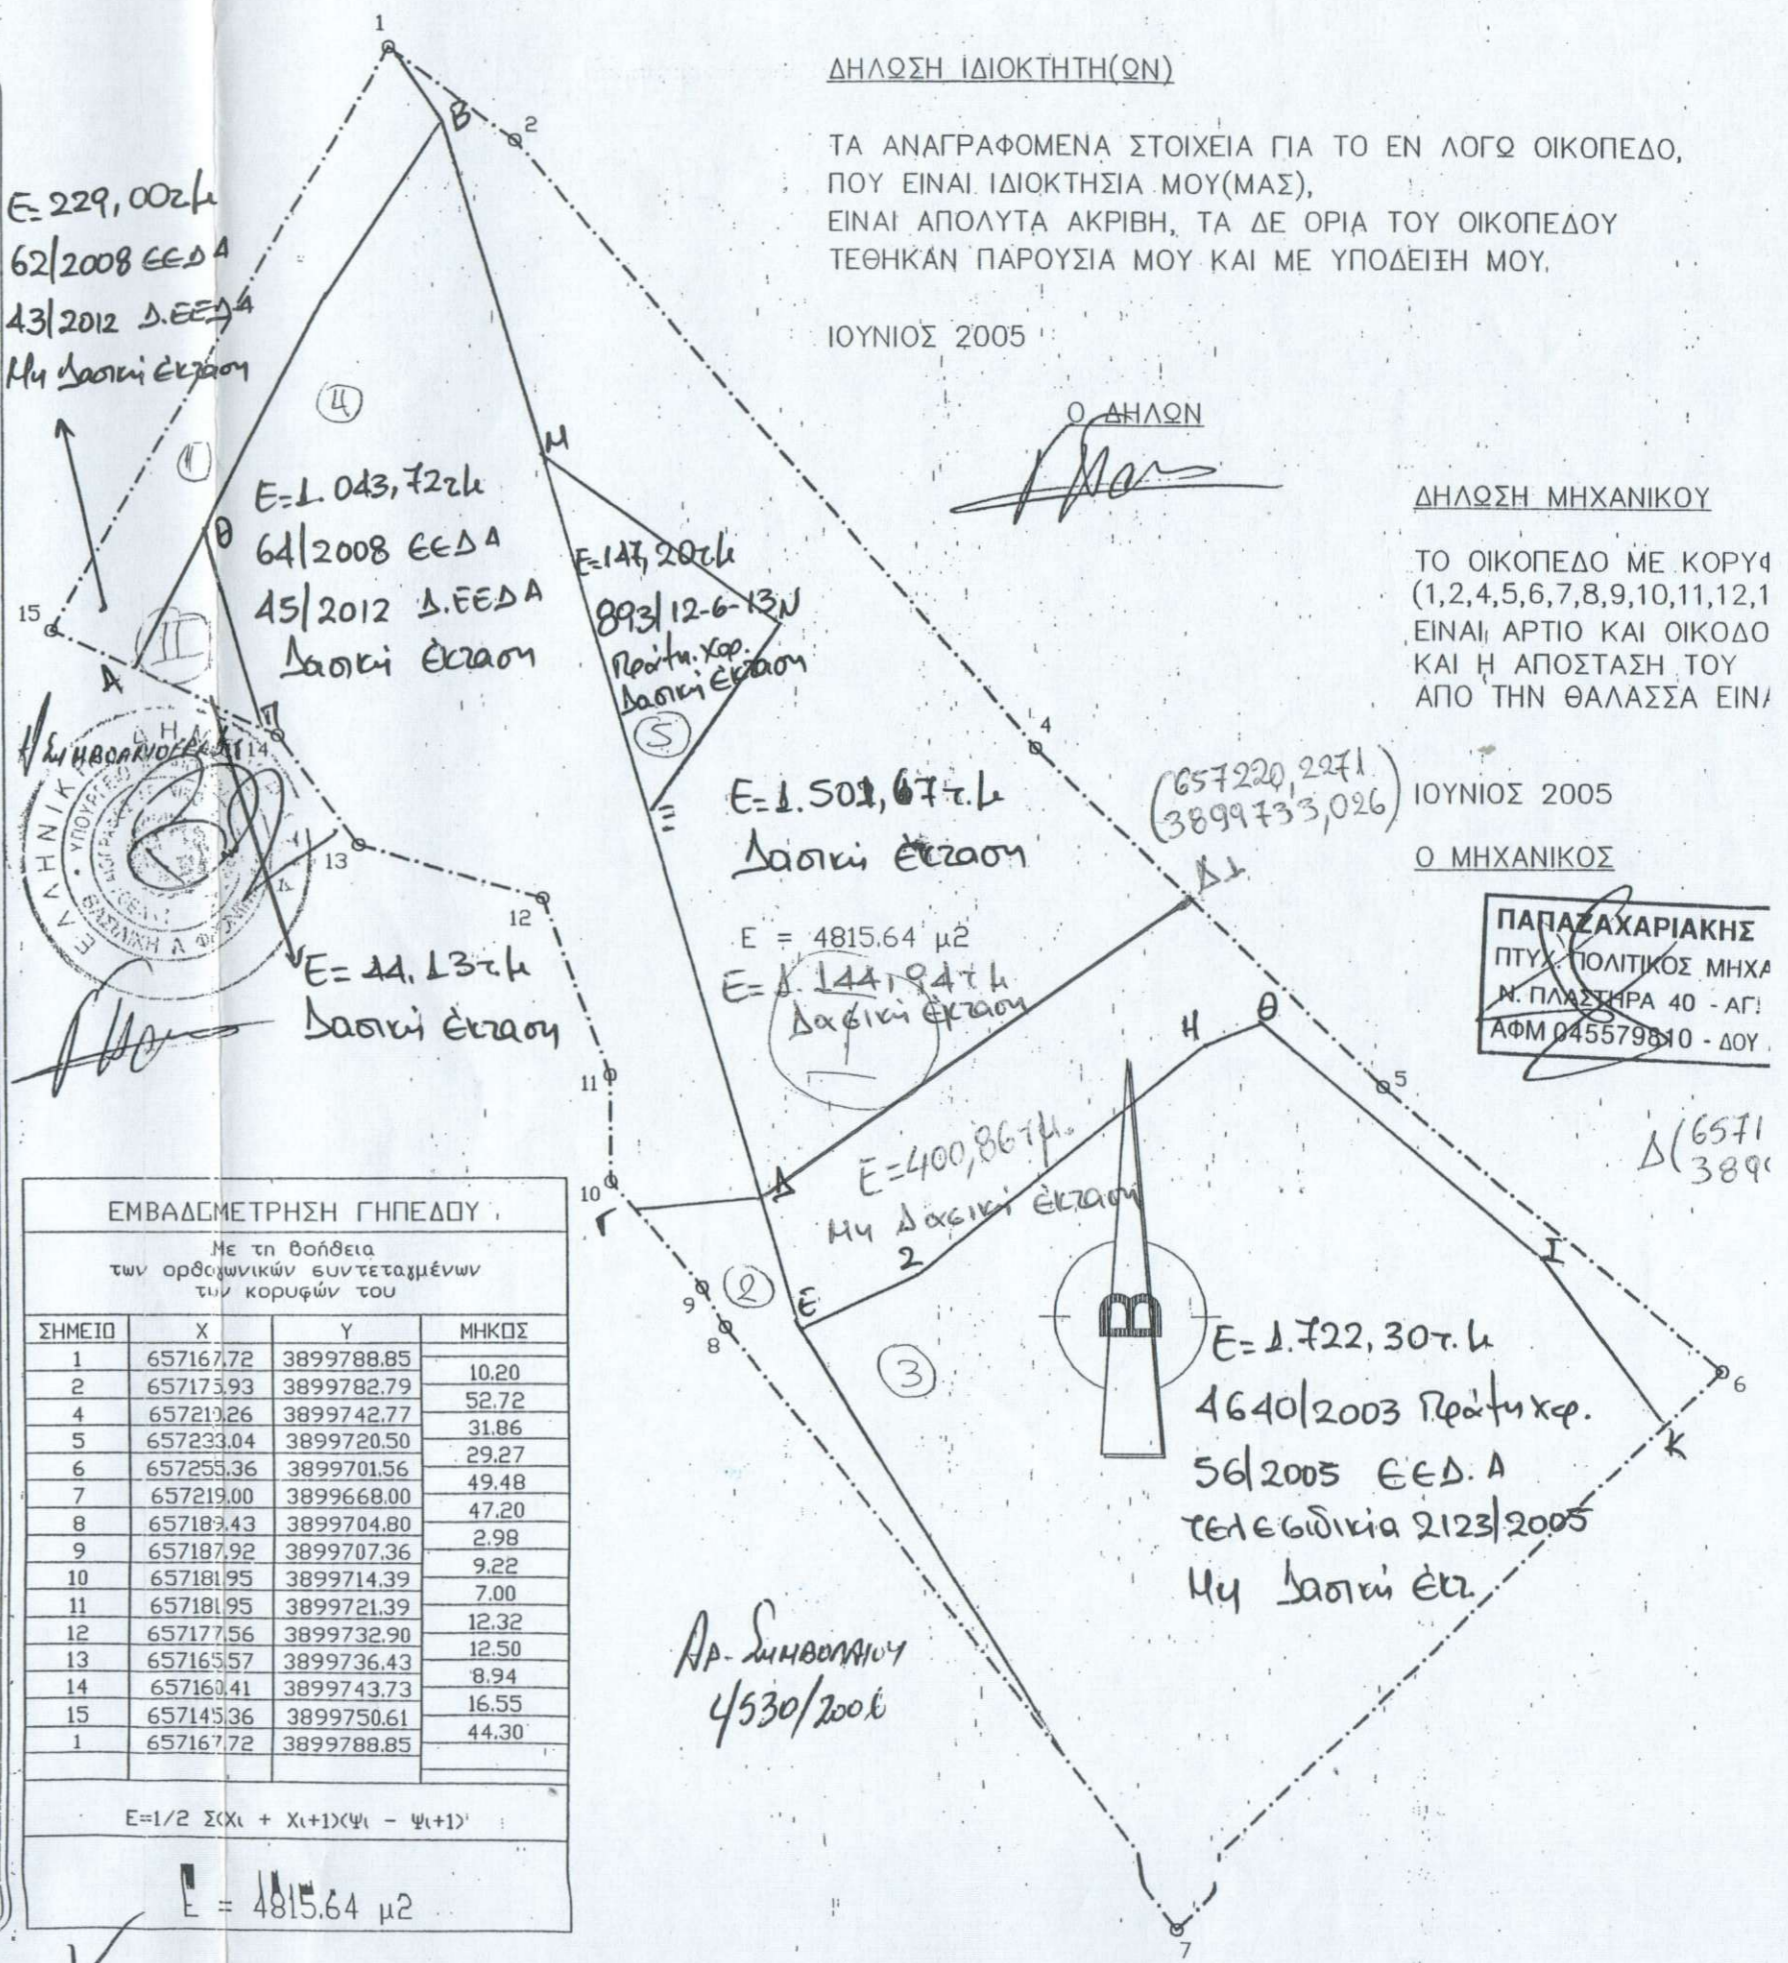

ΔΗΛΩΣΗ ΙΔΙΟΚΤΗΤΗ(ΩΝ)  
 ΤΑ ΑΝΑΓΡΑΦΟΜΕΝΑ ΣΤΟΙΧΕΙΑ ΓΙΑ ΤΟ ΕΝ ΛΟΓΩ ΟΙΚΟΠΕΔΟ,  
 ΠΟΥ ΕΙΝΑΙ ΙΔΙΟΚΤΗΣΙΑ ΜΟΥ(ΜΑΣ),  
 ΕΙΝΑΙ ΑΠΟΛΥΤΑ ΑΚΡΙΒΗ, ΤΑ ΔΕ ΟΡΙΑ ΤΟΥ ΟΙΚΟΠΕΔΟΥ  
 ΤΕΘΗΚΑΝ ΠΑΡΟΥΣΙΑ ΜΟΥ ΚΑΙ ΜΕ ΥΠΟΔΕΙΞΗ ΜΟΥ.

ΙΟΥΝΙΟΣ 2005  
 Ο ΔΗΛΩΝ  
 ΔΗΛΩΣΗ ΜΗΧΑΝΙΚΟΥ  
 ΤΟ ΟΙΚΟΠΕΔΟ ΜΕ ΚΟΡΥΦ  
 (1,2,4,5,6,7,8,9,10,11,12,1  
 ΕΙΝΑΙ ΑΡΤΙΟ ΚΑΙ ΟΙΚΟΔΟ  
 ΚΑΙ Η ΑΠΟΣΤΑΣΗ ΤΟΥ  
 ΑΠΟ ΤΗΝ ΘΑΛΑΣΣΑ ΕΙΝΑΙ  
 ΙΟΥΝΙΟΣ 2005  
 Ο ΜΗΧΑΝΙΚΟΣ

ΠΑΠΑΖΑΧΑΡΙΑΚΗΣ  
 ΠΤΥΧ. ΠΟΛΙΤΙΚΟΣ ΜΗΧΑ  
 Ν. ΠΛΑΣΤΗΡΑ 40 - ΑΓ.  
 ΑΦΜ 045579810 - ΔΟΥ.

ΕΜΒΑΔΟΣΜΕΤΡΗΣΗ ΓΗΠΕΔΟΥ  
 Με τη βοήθεια  
 των ορθογωνικών συντεταγμένων  
 των κορυφών του

ΣΗΜΕΙΟ	X	Y	ΜΗΚΟΣ
1	657167.72	3899788.85	10.20
2	657175.93	3899782.79	52.72
4	657213.26	3899742.77	31.86
5	657233.04	3899720.50	29.27
6	657255.36	3899701.56	49.48
7	657219.00	3899668.00	47.20
8	657183.43	3899704.80	2.98
9	657187.92	3899707.36	9.22
10	657181.95	3899714.39	7.00
11	657181.95	3899721.39	12.32
12	657177.56	3899732.90	12.50
13	657165.57	3899736.43	8.94
14	657160.41	3899743.73	16.55
15	657145.36	3899750.61	44.30
1	657167.72	3899788.85	

$E = 1/2 \sum (X_i + X_{i+1})(Y_i - Y_{i+1})$   
 E = 4815.64 μ²