


ΤΙΤΛΟΣ ΙΔΙΟΤΗΤΙΑΣ

ΑΡΙΘΜΟΣ ΣΥΜΒΟΛΑΙΩΝ: 5580
 ΗΜΕΡΟΜΗΝΙΑ ΣΥΝΤΑΞΕΩΣ: 9 ΑΥΓ. 1989
 ΣΥΝΤΑΞΑΣ ΣΥΜΒΟΛΑΙΟΓΡΑΦΟΣ: ΕΥΘ. ΜΠΕΛΟΥΜΠΑΣΗΣ
 ΕΙΣ: ΓΡΑΦΙΑ.

Η Ιδιοκτησία και τα όρια αυτής
 ως έδειχθησαν υπό του Ιδιοκτήτου.

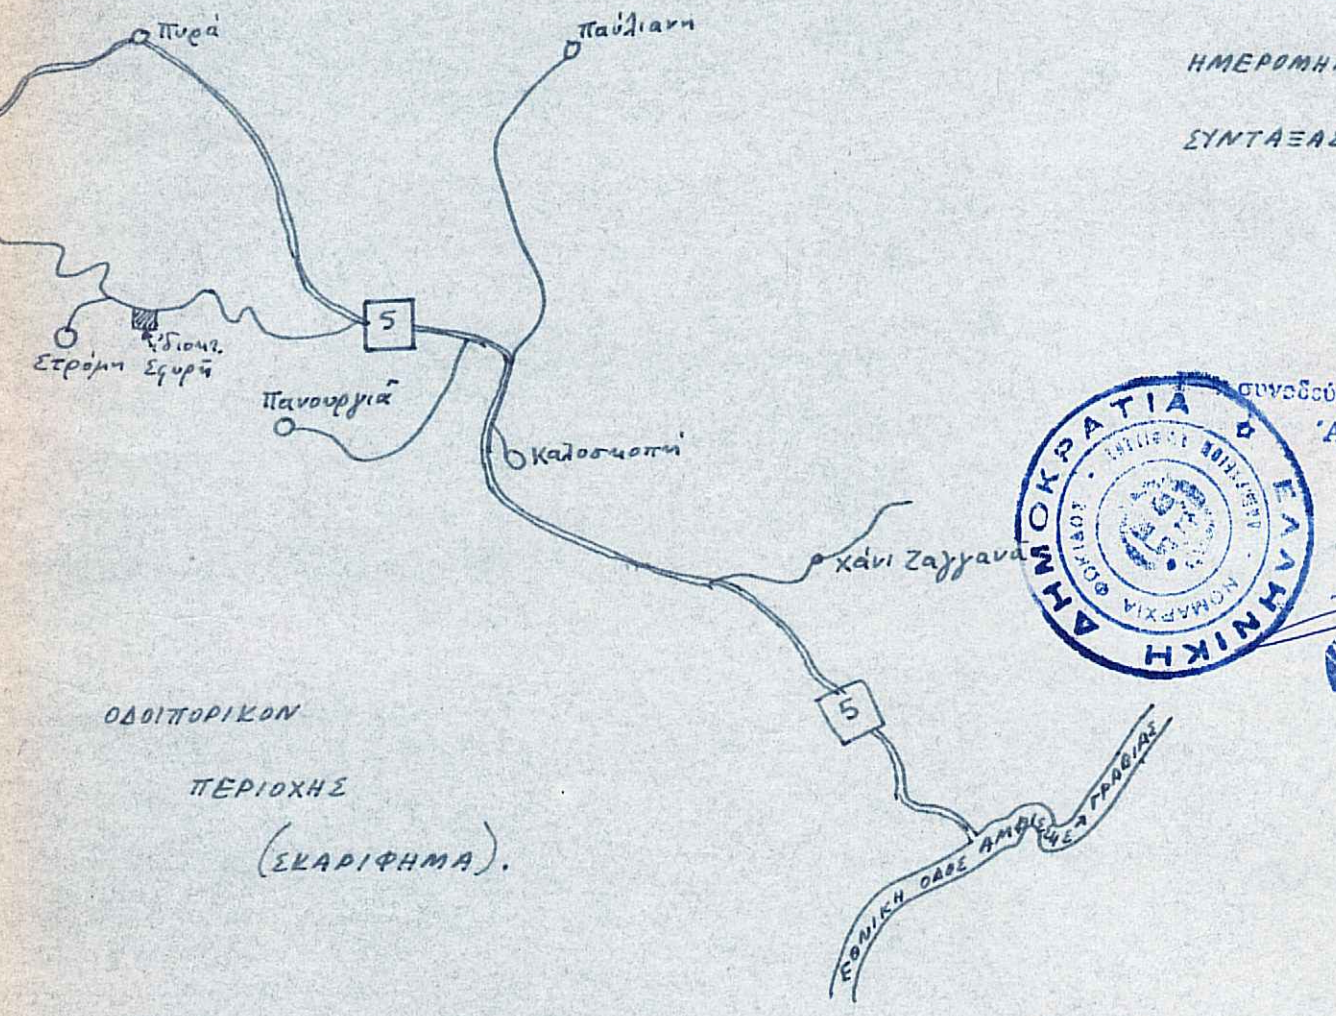


Η Ιδιοκτησία και τα όρια αυτής
 ως έδειχθησαν υπό του Ιδιοκτήτου.

ΔΗΛΩΣΗ ΟΡΘΗΣ ΥΠΟΠΟΙΗΣΕΩΣ ΟΡΙΩΝ.
 Ο ΥΠΟΓΡΑΦΜΕΝΟΣ ΣΦΥΡΗΣ ΘΕΟΔΩΡΟΣ ΤΟΥ ΗΛΙΑ
 ΙΔΙΟΚΤΗΤΗΣ ΤΟΥ ΑΓΡΟΚΗΤΗΜΑΤΟΣ ΤΟΥ ΕΜΦΑΙΝΟΜΕΝΟΥ ΕΙΣ ΤΟ ΠΑΡΟΝ
 ΤΟΠΟΓΡΑΦΙΚΟΝ ΔΙΑΓΡΑΜΜΑ ΥΠΟ ΣΤΟΙΧΕΙΑ (ΑΒΓΔΕΖΗΘΑ)
 ΔΗΛΩΣΤΙ ΤΑ ΟΡΙΑ, ΤΑ ΟΠΟΙΑ ΕΧΩ ΥΠΟΠΟΙΗΣΕΙ Σ' ΑΥΤΟ, ΕΙΝΑΙ ΟΡΘΑ.
 ΑΜΦΙΣΣΑ ΟΚΤΩΒΡΙΟΣ 1989
 Ο ΔΗΛΩΣ ΙΔΙΟΚΤΗΤΗΣ



ΘΕΩΡΗΘΗΚΕ
 συμβαδίζει το 4261/23-1-89 έγγραφό μας
 Αμφίσσα 27 Νοεμ 1989
 Ο Δασάρχης
 Γ. Σφακτιανός
 Δασολόγος

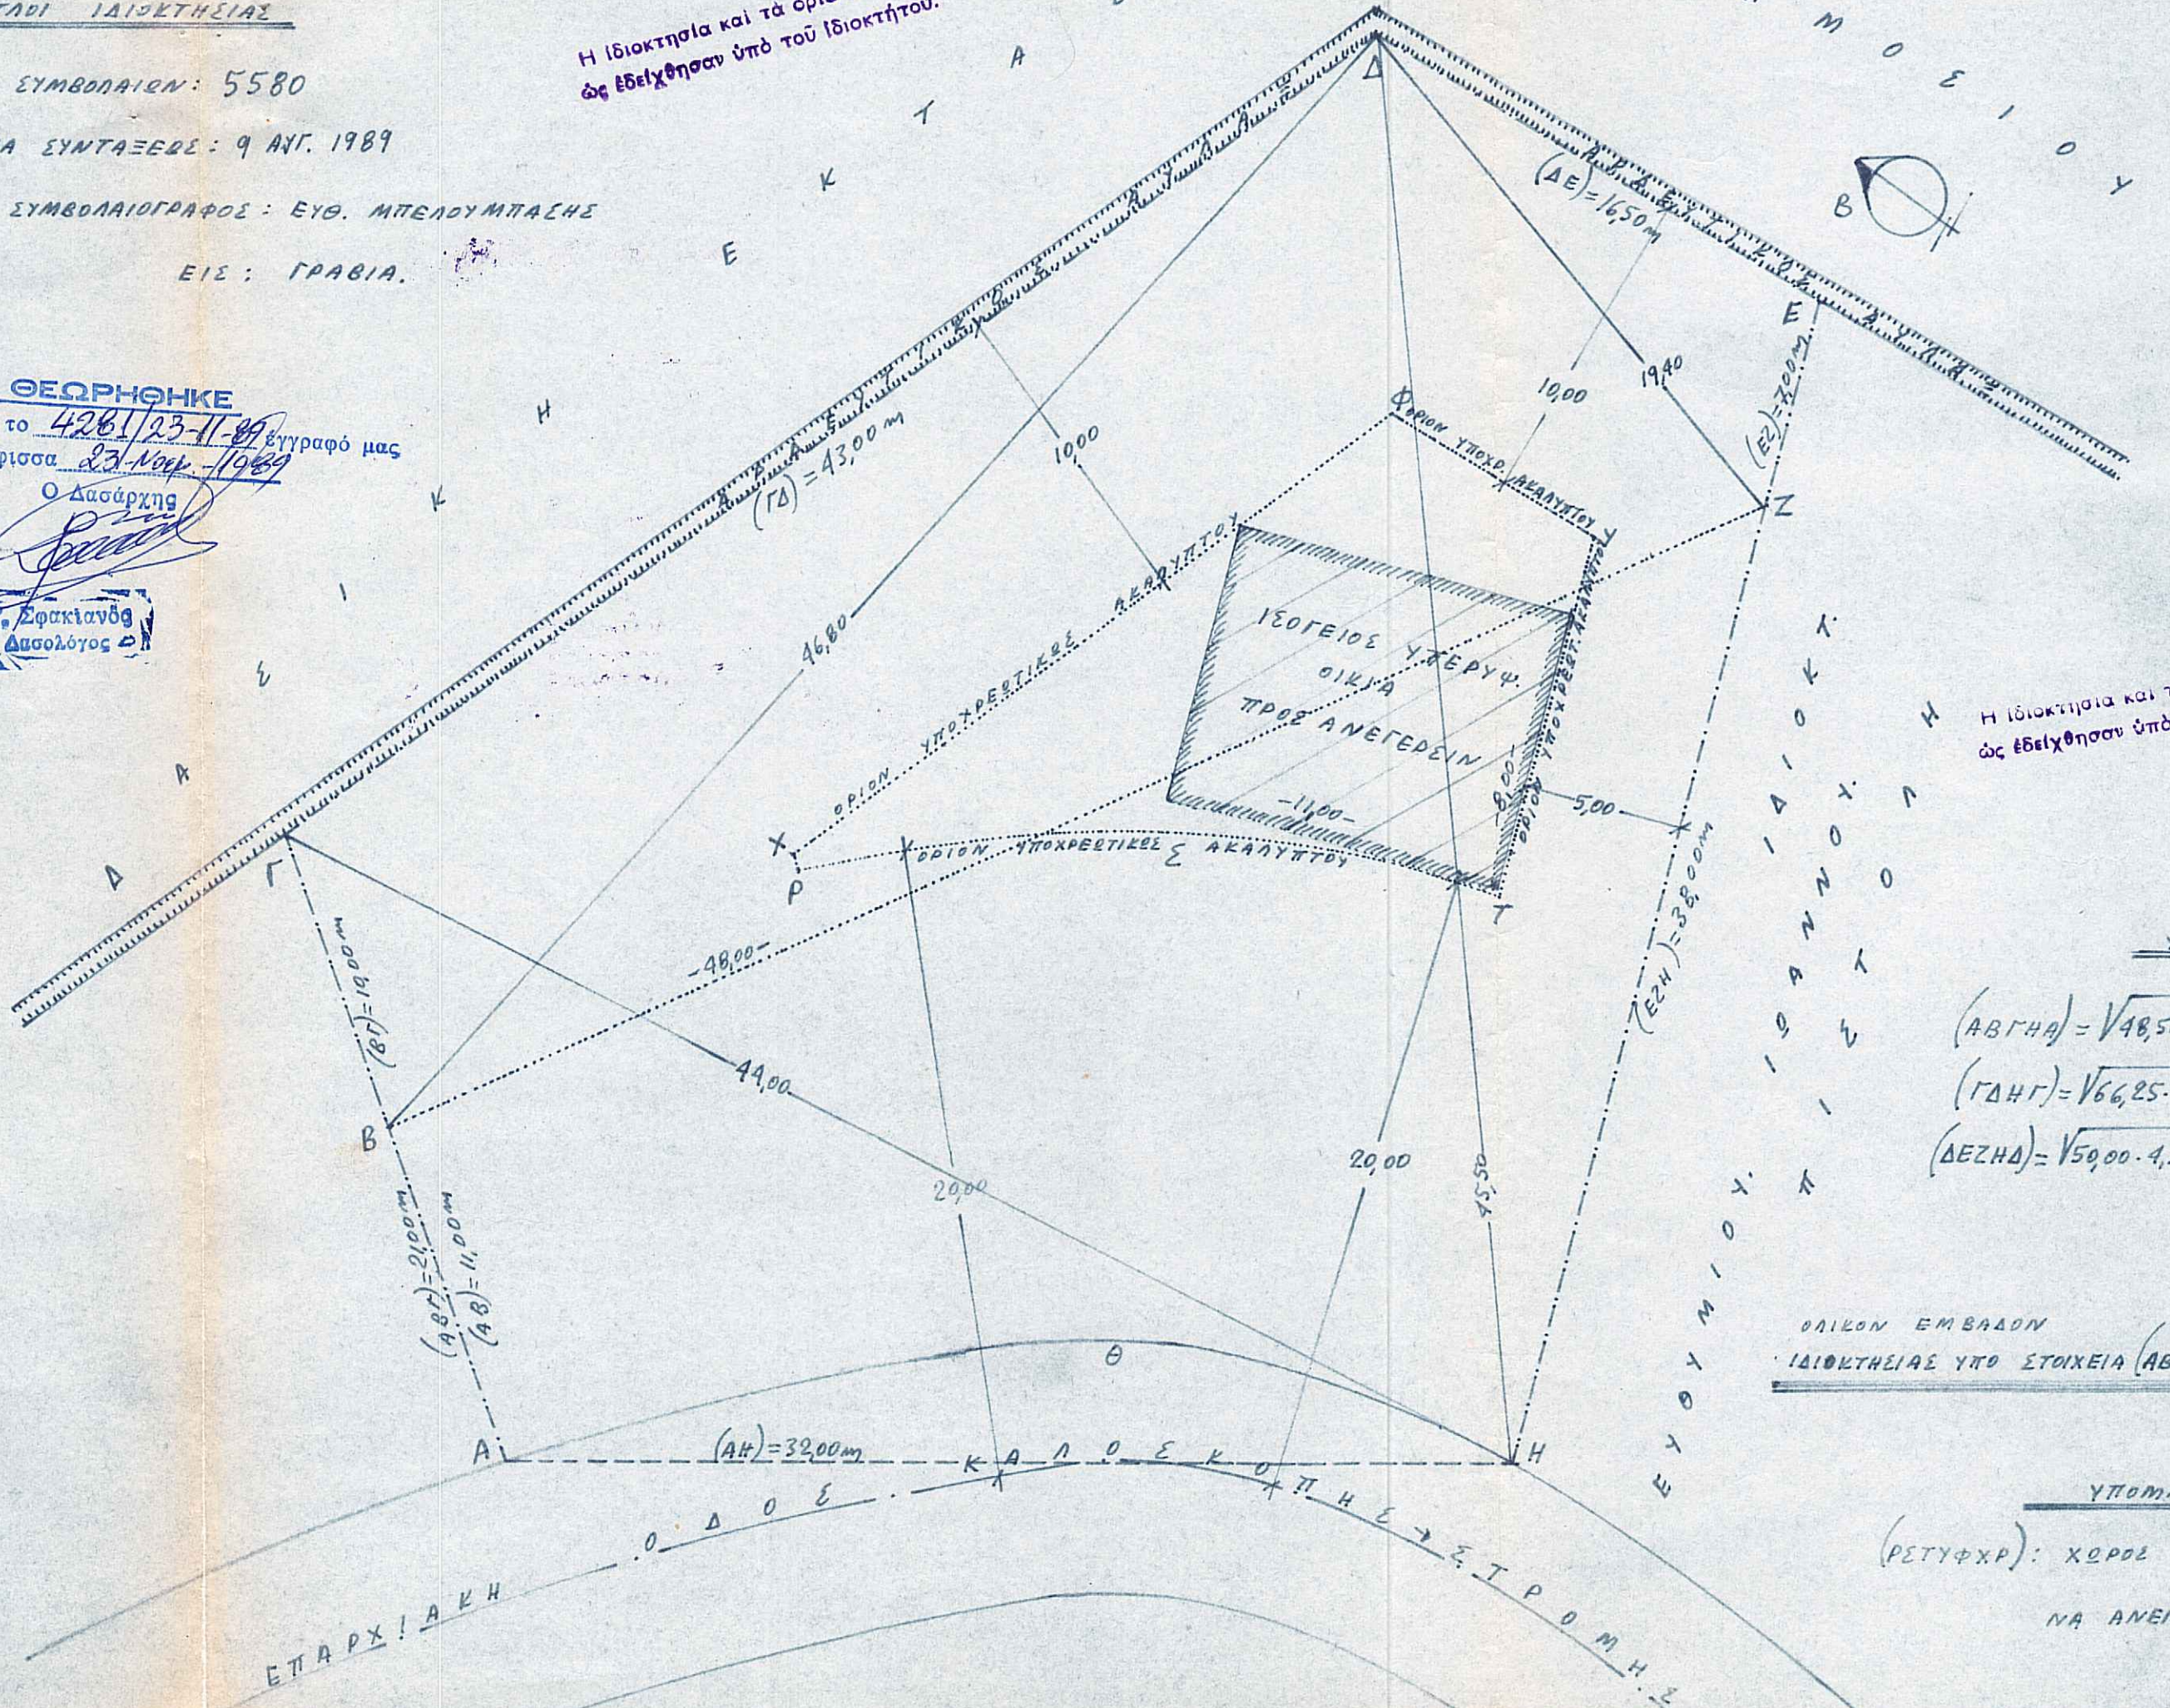

Πρόσδ. Δ/γμα 24-5-85
 ΦΕΚ 270/31-5-85

ΟΡΙΑ ΔΟΜΗΣΕΩΣ

Πλάτος	10,00m
Εύρος	15,00m
Πυθαγόρειο	450,00m
Ποσ. καλύψεως	10%
Όροστων	2
Μεγιστον ύψος	7,50m

και παρ'αυτην η εγγραφή
 της οικοδομικής άδειας
 12/11/62 μήτρα
 δημοσίευση του όρου
 24/10/62 Φ.Δ./107
 ΦΕΚ 142 Δ'

Ομοσ. Σύστημα

αποσπασμα
 από έργο 500m
 10m κοινότητα

Η Ιδιοκτησία και τα όρια
 ως έδειχθησαν υπό του Ιδιοκτήτου.

ΥΠΟΜΝΗΜΑ.

$$(ΑΒΓΗΑ) = \sqrt{48,50 \cdot 27,50 \cdot 450 \cdot 16,50} \approx 314,69 \text{ m}^2$$

$$(ΓΔΗΓ) = \sqrt{66,25 \cdot 22,25 \cdot 23,25 \cdot 20,75} \approx 843,29 \text{ m}^2$$

$$(ΔΕΖΗΔ) = \sqrt{59,00 \cdot 450 \cdot 33,50 \cdot 12,00} \approx 300,75 \text{ m}^2$$

$$1.458,73 \text{ m}^2$$

$$-(ΑΘΗΑ) \approx 68,00 \text{ m}^2$$

ΟΛΙΚΟΝ ΕΜΒΛΑΘΝ
 ΙΔΙΟΚΤΗΤΕΙΑΣ ΥΠΟ ΣΤΟΙΧΕΙΑ (ΑΒΓΔΕΖΗΘΑ): Ε = 1.390,73 m²

ΥΠΟΜΝΗΜΑ.

(ΡΕΤΥΦΧΡ): ΧΩΡΟΣ ΕΝΤΟΣ ΤΟΥ ΟΠΟΙΟΥ ΕΙΝΑΙ ΔΥΝΑΤΟΝ
 ΝΑ ΑΝΕΓΕΡΘΗ ΚΑΤΟΙΚΙΑ ΕΜΒΛΑΘΟΥ Ε' ≤ 100 m².

ΕΡΓΟΔΟΤΗΣ	ΘΕΟΔΩΡΟΣ. Η. ΣΦΥΡΗΣ
ΕΡΓΟ	ΑΝΕΓΕΡΣΗ ΙΣΟΓΕΙΟΥ ΥΠΕΡΥΨ. ΔΙΚΙΑΣ
ΘΕΣΙΣ ΕΡΓΟΥ	ΣΤΡΟΜΗ.
ΜΕΛΕΤΗΤΗΣ	ΜΑΙΡΗ. ΔΗΜ. ΚΑΛΠΟΓΙΑΝΝΗ ΑΡΧΙΤΕΚΤΟΝ-ΜΗΧΑΝΙΚΟΣ
ΑΡΙΘΜΟΣ ΣΧΕΔΙΟΥ	A.1.
ΘΕΜΑ ΣΧΕΔΙΟΥ	ΤΟΠΟΓΡΑΦΙΚΟΝ ΔΙΑΓΡΑΜΜΑ
ΚΛΙΜΑΞ ΣΧΕΔΙΟΥ	1:200
ΧΡΟΝΟΣ ΜΕΛΕΤΗΣ	ΑΥΓΟΥΣΤΟΣ 1989
ΥΠΟΓΡΑΦΗ & ΣΦΡΑΓΙΔΑ ΜΕΛΕΤΗΤΟΥ	

ΜΑΙΡΗ ΔΗΜ. ΚΑΛΠΟΓΙΑΝΝΗ
 ΔΙΔΑΚΤΟΡ ΑΡΧΙΤΕΚΤΟΝ ΜΗΧΑΝΙΚΟΣ
 ΜΕΛΟΣ Τ.Ε.Ε. ΑΡΙΘΜ. ΜΗΤΡΟΥ 19930
 ΠΛΟΓΙΑΝΝΟΥ 21 ΑΜΦΙΣΣΑ - ΘΛΕΦ. (0265) 28170

