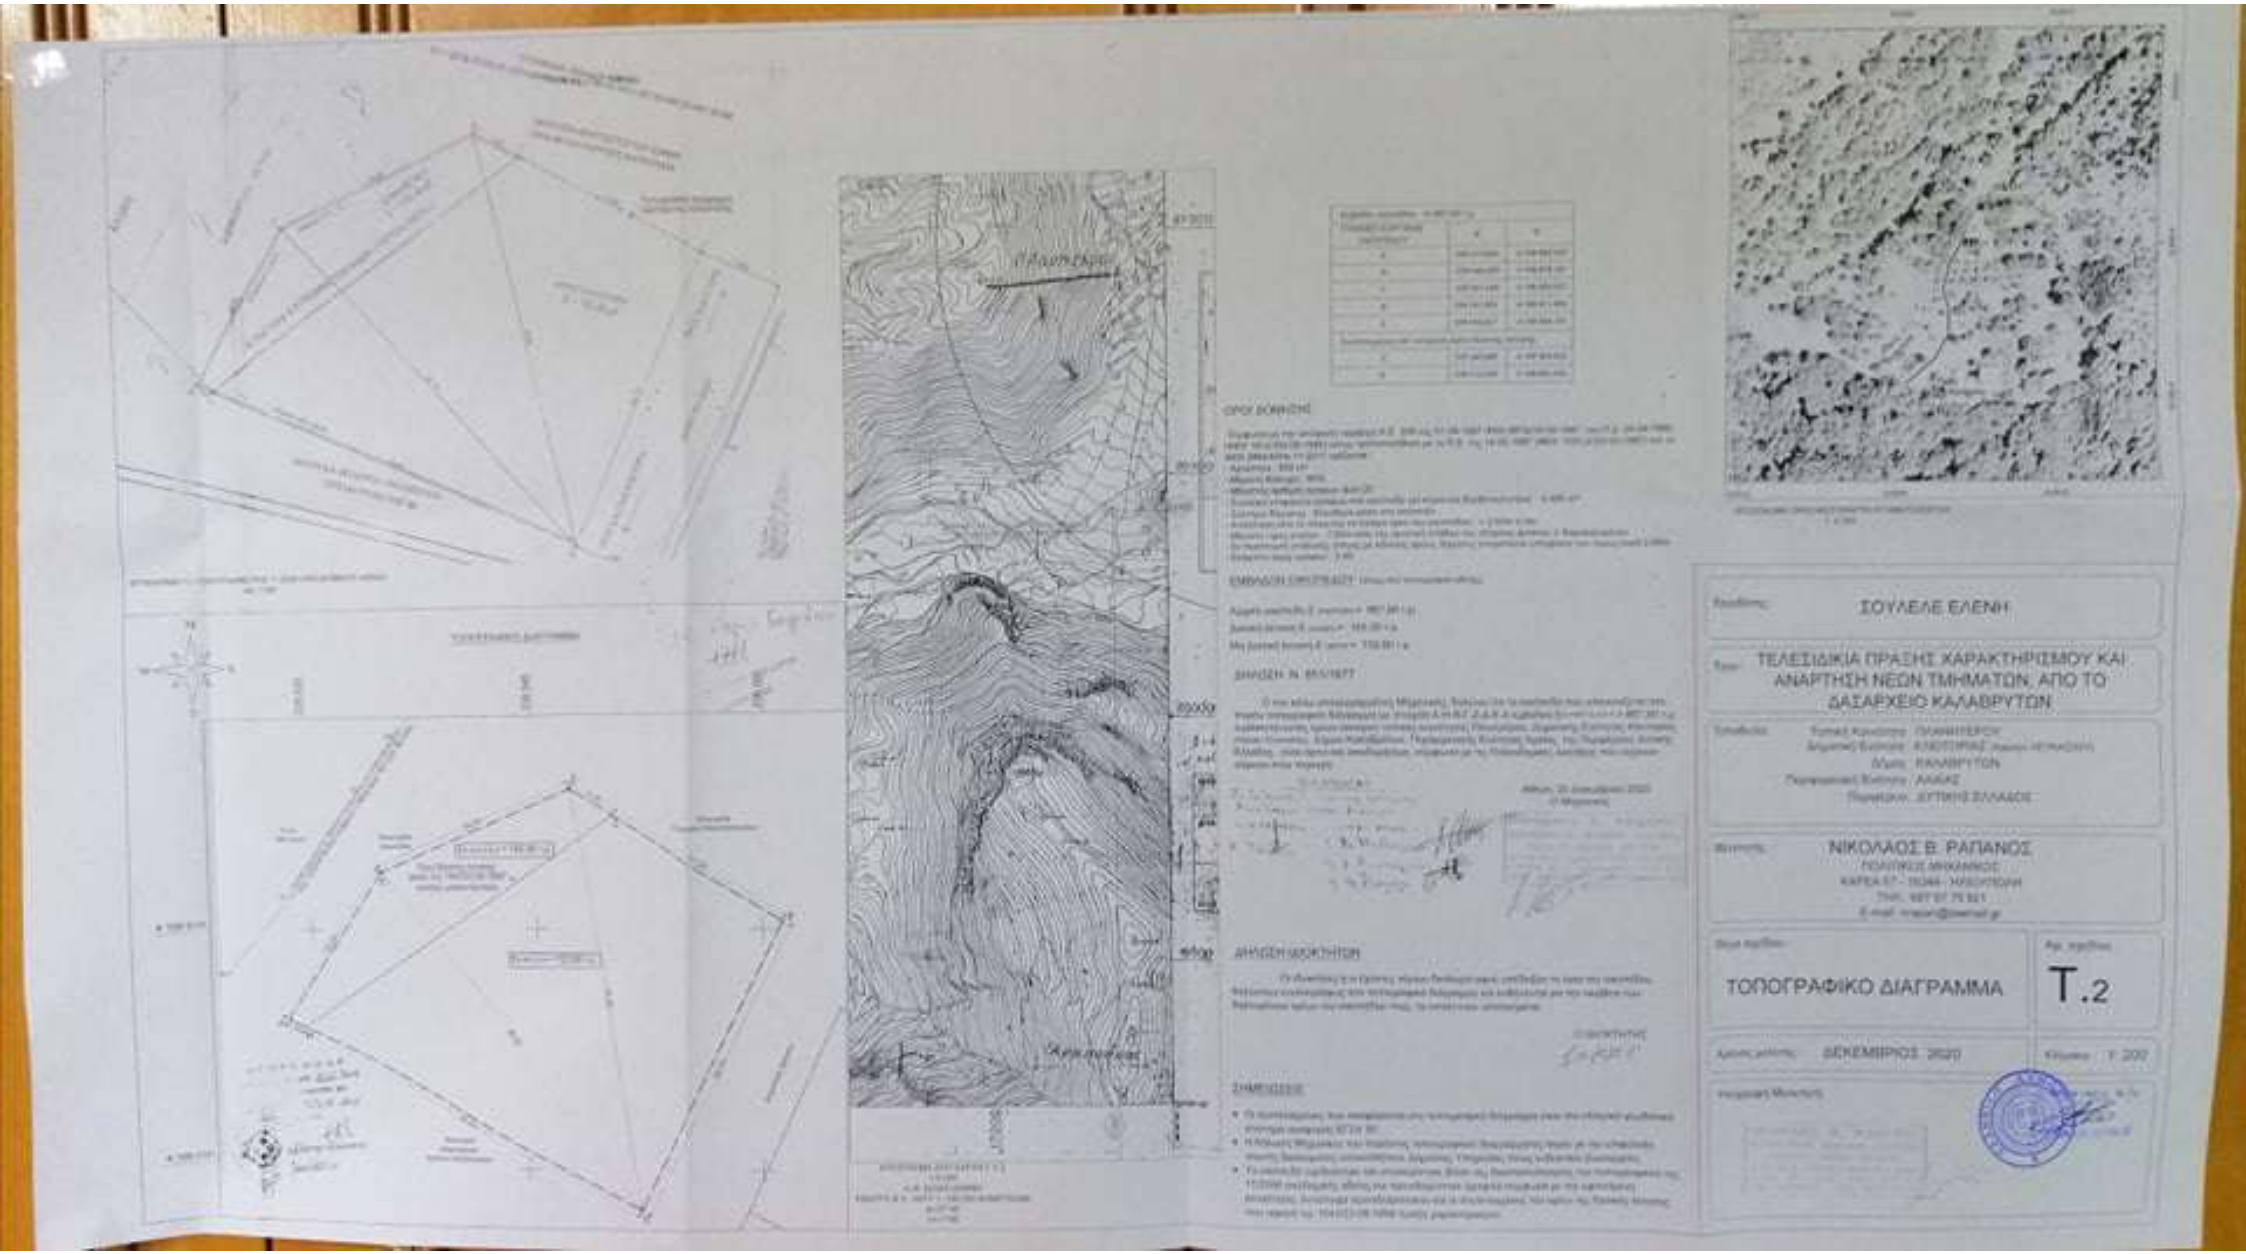

ΣΟΥΛΕΛΕ ΕΛΕΝΗ

ΤΕΛΕΣΙΔΙΚΙΑ ΠΡΑΞΗΣ ΧΑΡΑΚΤΗΡΙΣΜΟΥ ΚΑΙ ΑΝΑΡΤΗΣΗ ΝΕΩΝ ΤΜΗΜΑΤΩΝ, ΑΠΟ ΤΟ ΔΑΣΑΡΧΕΙΟ ΚΑΛΑΒΡΥΤΩΝ

Τμήμα Κτηματογρ. ΠΕΛΟΠΟΝΝΗΣΟΥ
Δημοτικής Ενότητας: ΚΑΛΟΤΟΡΙΑΣ (πρώην ΨΩΦΙΔΑΣ)
Όλμός: ΚΑΛΑΒΡΥΤΩΝ
Περιφερειακή Ενότητα: ΑΧΑΪΑΣ
Περιφέρεια: ΔΥΤΙΚΗΣ ΕΛΛΑΔΟΣ

ΝΙΚΟΛΑΟΣ Β. ΡΑΠΑΝΟΣ
ΠΟΛΙΤΙΚΟΣ ΜΗΧΑΝΙΚΟΣ
ΚΑΡΕΑ 57 - 15344 - ΧΑΛΑΝΔΡΙΟΝ
Τηλ.: 697 67 75 921
E-mail: nrapan@otenet.gr

ΤΟΠΟΓΡΑΦΙΚΟ ΔΙΑΓΡΑΜΜΑ

Αρ. σχεδίου: Τ.2

Ημερ. μετρήσ.: ΔΕΚΕΜΒΡΙΟΣ 2020

Κλίμακα: 1: 200