"ΤΟΠΟΓΡΑΦΙΚΟΝ ΣΧΕΔΙΑΓΡΑΜΜΑ ΙΔΙΟΚΤΗΣΙΑΣ
Κ. ΜΙΧΑΗΛ ΧΑΤΖΗΚΟΥΤΣΟΥ ΕΙΣ ΘΕΣΙΝ
"ΑΜΜΟΩΠΗ" ΠΕΡΙΦΕΡΕΙΑΣ ΚΟΙΝΟΤΗΤΟΣ
ΜΕΝΕΤΩΝ ΚΑΡΠΑΘΟΥ

ΚΛΙΜΑΞ 1:250

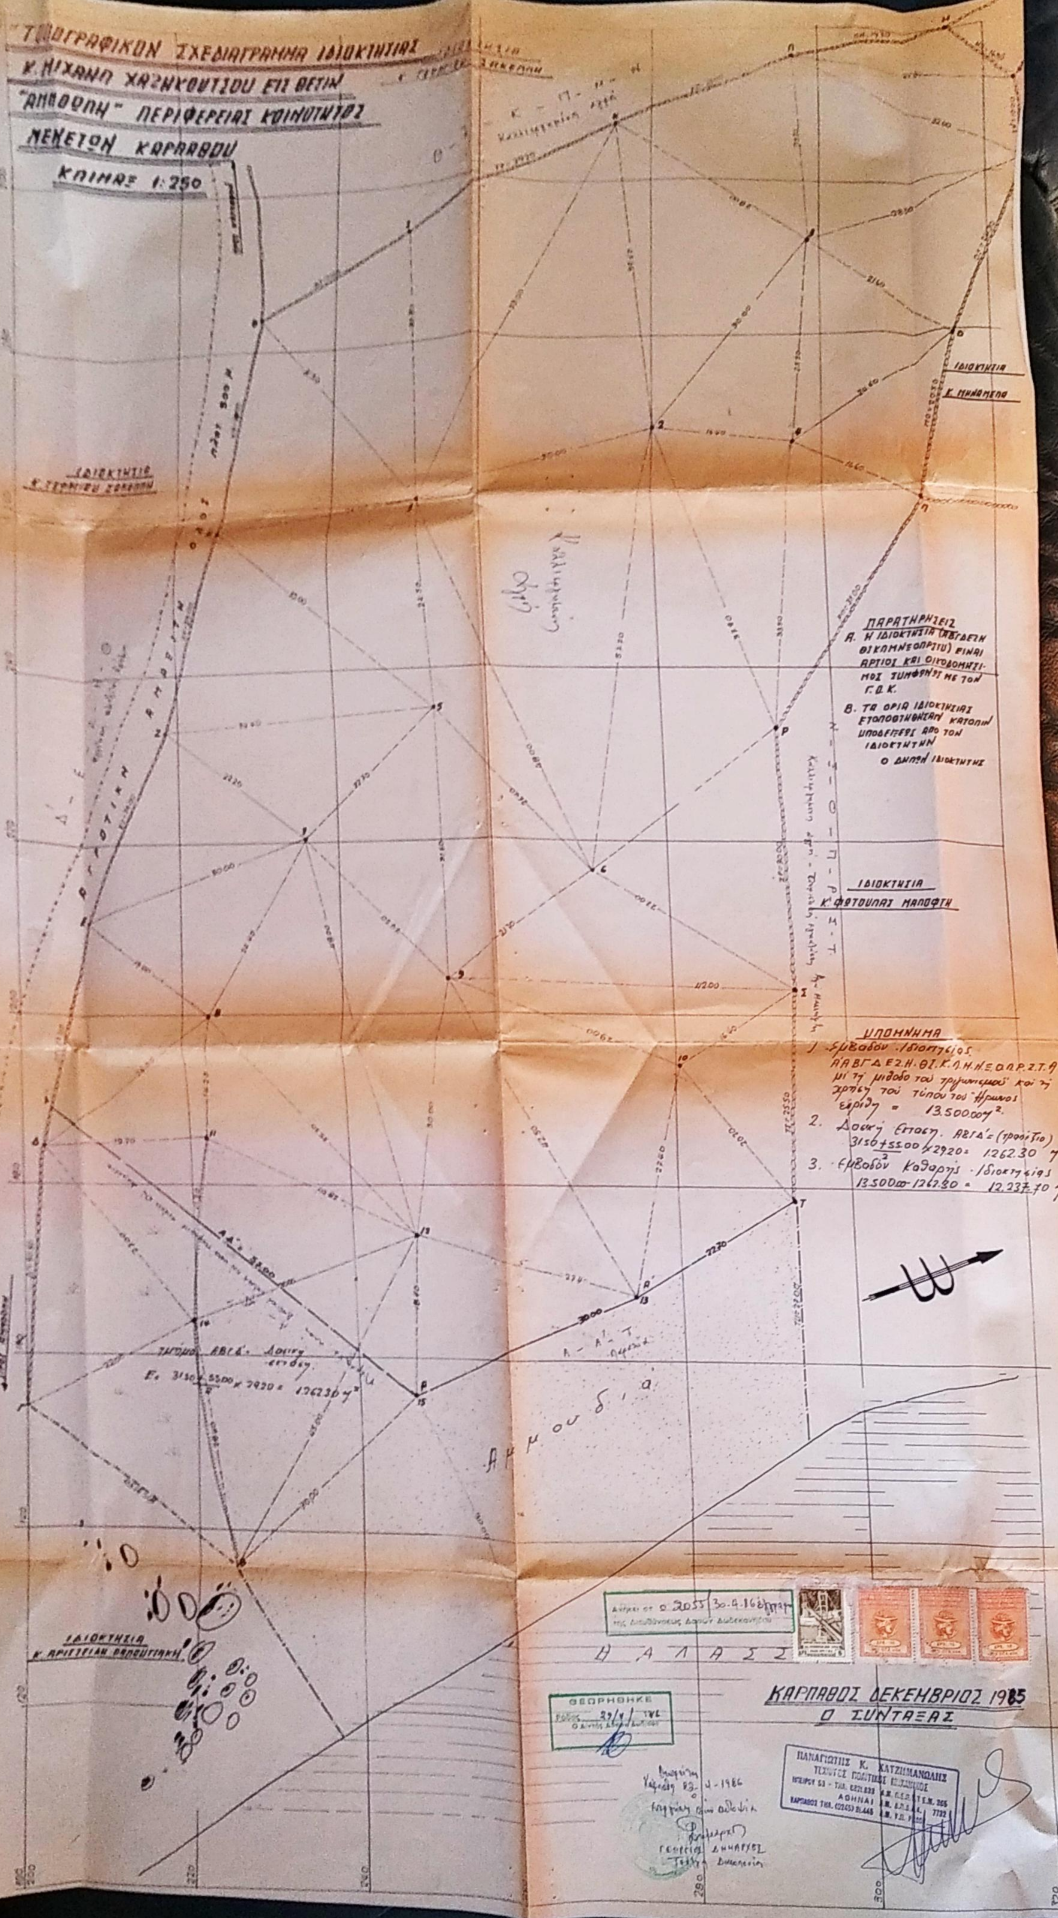
ΙΔΙΟΚΤΗΣΙΑ
Κ. [illegible]
ΙΔΙΟΚΤΗΣΙΑ
Κ. ΜΗΝΑ ΜΕΝΑ
ΙΔΙΟΚΤΗΣΙΑ
Κ. ΦΩΤΟΥΛΑΣ ΜΑΝΟΦΤΗ
ΙΔΙΟΚΤΗΣΙΑ
Κ. ΑΡΙΣΤΕΑΣ ΠΑΠΟΥΤΣΑΚΗ
ΑΓΡΟΤΙΚΗ ΑΜΑΞΙΤΗ
ΑΑ' = 55.00
ΤΜΗΜΑ ΑΒΓΔ' Δασική έκτασις
Α - Α' - Τ
Α μ μ ο υ δ ι ά
Θ Α Λ Α Σ Σ Α
Α
Β
Γ
Δ
Ε
Ζ
Η
Θ
Ι
Κ
Λ
Μ
Ν
Ξ
Ο
Π
Ρ
Σ
Τ
Α'
1
2
3
4
5
6
7
8
9
10
11
12
13
14
15
16
2200
2270
3000
3150
1200
2550
290
300
320

ΠΑΡΑΤΗΡΗΣΕΙΣ

Α. Η ΙΔΙΟΚΤΗΣΙΑ (ΑΒΓΔΕΖΗ ΘΙΚΛΜΝΞΟΠΡΣΤΑ) ΕΙΝΑΙ ΑΡΤΙΟΣ ΚΑΙ ΟΙΚΟΔΟΜΗΣΙΜΟΣ ΣΥΜΦΩΝΩΣ ΜΕ ΤΟΝ Γ.Ο.Κ.

Β. ΤΑ ΟΡΙΑ ΙΔΙΟΚΤΗΣΙΑΣ ΕΤΟΠΟΘΕΤΗΘΗΣΑΝ ΚΑΤΟΠΙΝ ΥΠΟΔΕΙΞΕΩΣ ΑΠΟ ΤΟΝ ΙΔΙΟΚΤΗΤΗΝ

Ο ΔΗΛΩΝ ΙΔΙΟΚΤΗΤΗΣ

ΥΠΟΜΝΗΜΑ

1. Εμβαδόν Ιδιοκτησίας Α'ΑΒΓΔΕΖ.Η.ΘΙ.Κ.Λ.Μ.Ν.Ξ.Ο.Π.Ρ.Σ.Τ.Α' με τη μέθοδο του τριγωνισμού και τη χρήση του τύπου του Ήρωνος ευρέθη = 13.500.00 μ².
2. Δασική Έκταση. ΑΒΓΔ'Ε (τραπέζιο) $\frac{31.50+55.00}{2} \times 29.20 = 1262.30$ μ²
3. Εμβαδόν Καθαρής Ιδιοκτησίας 13.500.00 − 1262.30 = 12.237.70 μ²

Ανήκει στο υπ' αριθ. 2055/30-4-86 έγγραφο της Διευθύνσεως Δασών Δωδεκανήσου

ΘΕΩΡΗΘΗΚΕ
Ρόδος 29/4/86
Ο Δ/ντής Δασών

ΚΑΡΠΑΘΟΣ ΔΕΚΕΜΒΡΙΟΣ 1985
Ο ΣΥΝΤΑΞΑΣ

ΠΑΝΑΓΙΩΤΗΣ Κ. ΧΑΤΖΗΜΑΝΩΛΗΣ
ΤΕΧΝΙΚΟΣ ΠΟΛΙΤΙΚΟΣ ΜΗΧΑΝΙΚΟΣ
ΗΠΕΙΡΟΥ 53 - ΤΗΛ. 8221.833
ΑΘΗΝΑΙ
ΚΑΡΠΑΘΟΣ ΤΗΛ. (0245) 21.445

Θεωρήθηκε
Κάρπαθος 23-4-1986
[illegible]
Ο Δήμαρχος
ΓΕΩΡΓΙΟΣ ΔΗΜΑΡΧΟΣ
[illegible]