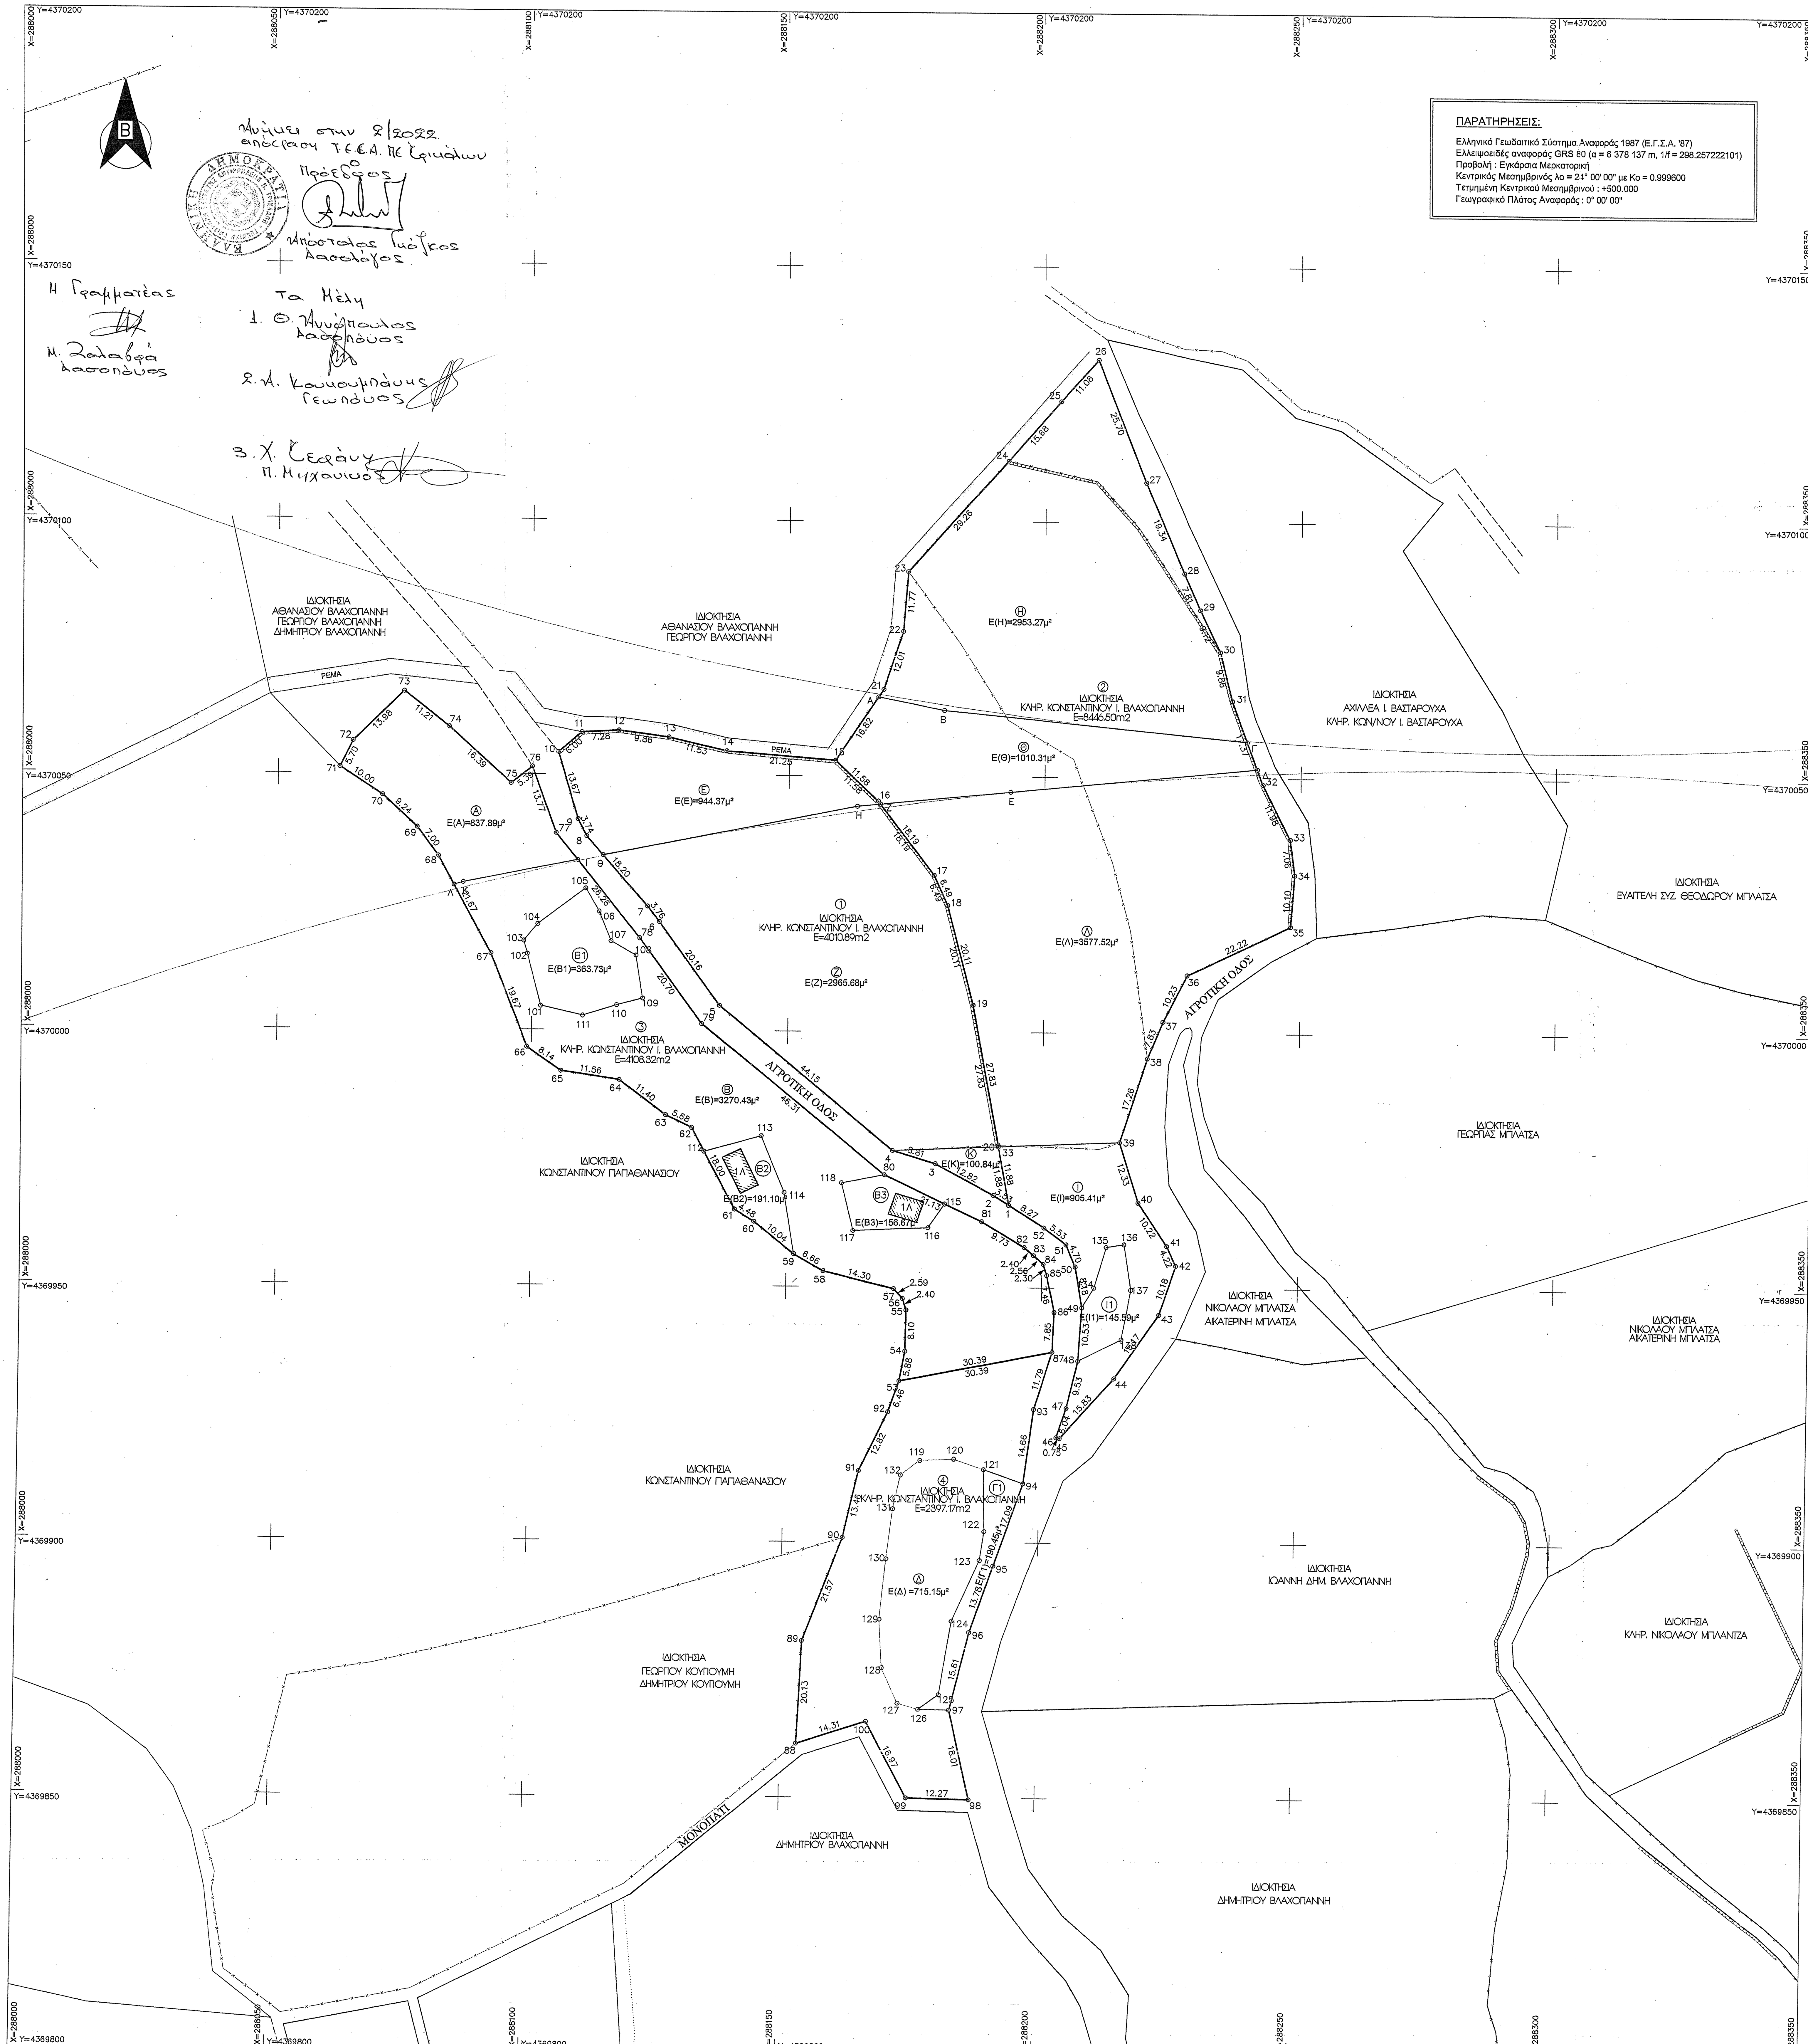

ΠΑΡΑΤΗΡΗΣΕΙΣ:

Ελληνικό Γεωδαιτικό Σύστημα Αναφοράς 1987 (Ε.Γ.Σ.Α. '87)
Ελλειψοειδές αναφοράς GRS 80 (α = 6 378 137 m, 1/f = 298.257222101)
Προβολή : Εγκάρσια Μερκατορική
Κεντρικός Μεσημβρινός λο = 24° 00' 00" με Ko = 0.999600
Τετμημένη Κεντρικού Μεσημβρινού : +500.000
Γεωγραφικό Πλάτος Αναφοράς : 0° 00' 00"

ΥΠΟΜΝΗΜΑ ΣΥΜΒΟΛΩΝ

Σύμβολο	Περιγραφή	Σύμβολο	Περιγραφή
A	Κορυφή αγροτεμαχίου	——	Όριο Ιδιοκτησίας
A(A–B)=25.00 B	Διάσταση	------	Όριο 800μ. από οικισμό
1Λ	Κτίσμα	——	Οχθη ρέματος
◯◯◯◯	Ξερολιθιά	—x—x—	Συρματοπερίφραξη

ΠΙΝΑΚΕΣ ΣΥΝΤΕΤΑΓΜΕΝΩΝ 1/3

1.- ΠΙΝΑΚΑΣ ΣΥΝΤΕΤΑΓΜΕΝΩΝ ΚΟΡΥΦΩΝ ΑΓΡΟΤΕΜΑΧΙΟΥ 1 ΠΟΥ ΒΡΙΣΚΕΤΑΙ ΣΤΗ ΘΕΣΗ "ΓΥΦΤΑΚΙ" ΜΕ ΒΑΣΗ ΤΗΝ ΥΦΙΣΤΑΜΕΝΗ ΚΑΤΑΣΤΑΣΗ.
(1-2-3-4-5-6-7-8-9-10-11-12-13-14-...-18-19-20-1)

Κωδικός: 1 E= 4010.89 μ²

Σημεία	X	Y	Πλευρές
1	288193.355	4369966.193	3.54
2	288190.360	4369968.070	12.82
3	288179.104	4369974.209	8.81
4	288170.655	4369976.700	44.15
5	288136.681	4370004.901	20.16
6	288124.856	4370021.230	3.76
7	288122.565	4370024.215	18.20
8	288110.556	4370037.891	3.74
9	288108.851	4370041.222	13.67
10	288104.993	4370054.335	6.00
11	288109.541	4370058.249	7.29
12	288116.815	4370058.648	9.86
13	288126.588	4370057.367	11.53
14	288137.818	4370054.740	21.25
15	288158.995	4370053.022	11.58
16	288167.427	4370045.084	18.20
17	288178.496	4370030.644	6.49
18	288181.172	4370024.732	20.11
19	288186.207	4370005.260	27.83
20	288191.217	4369977.880	11.88

2.- ΠΙΝΑΚΑΣ ΣΥΝΤΕΤΑΓΜΕΝΩΝ ΚΟΡΥΦΩΝ ΑΓΡΟΤΕΜΑΧΙΟΥ 2 ΠΟΥ ΒΡΙΣΚΕΤΑΙ ΣΤΗ ΘΕΣΗ "ΚΡΙΘΑΡΙΑ" ΜΕ ΒΑΣΗ ΤΗΝ ΥΦΙΣΤΑΜΕΝΗ ΚΑΤΑΣΤΑΣΗ.
(1-20-19-18-17-16-15-21-22-23-24-...-50-51-52-1)

Κωδικός: 2 E= 8446.51 μ²

Σημεία	X	Y	Πλευρές
1	288193.355	4369966.193	11.88
20	288191.217	4369977.880	27.83
19	288186.207	4370005.260	20.11
18	288181.172	4370024.732	6.49
17	288178.496	4370030.644	18.20
16	288167.427	4370045.084	11.58
15	288158.995	4370053.022	16.82
21	288168.407	4370066.959	12.01
22	288172.244	4370078.341	11.77
23	288173.203	4370090.072	29.26
24	288192.619	4370111.959	15.68
25	288203.026	4370123.685	11.08
26	288210.491	4370131.868	25.70
27	288219.690	4370107.872	19.34
28	288227.182	4370090.042	7.81
29	288230.303	4370082.888	9.12
30	288234.228	4370074.658	9.86
31	288236.600	4370065.087	17.37
32	288242.617	4370048.790	11.98
33	288247.944	4370038.064	7.06
34	288248.841	4370031.065	10.10
35	288248.099	4370020.996	22.22
36	288228.058	4370011.401	10.23
37	288223.404	4370002.288	7.83
38	288220.406	4369995.057	17.26
39	288215.173	4369978.606	12.33
40	288218.835	4369966.830	10.22
41	288224.471	4369958.307	4.22
42	288226.269	4369954.493	10.18
43	288223.051	4369944.831	15.17
44	288214.543	4369932.270	15.83
45	288204.004	4369920.458	0.75
46	288203.280	4369920.654	6.04
47	288205.271	4369926.361	9.53
48	288207.412	4369935.644	10.53
49	288208.070	4369946.150	8.19
50	288206.663	4369954.213	4.71
51	288204.834	4369958.548	5.53
52	288200.364	4369961.803	8.27

3.- ΠΙΝΑΚΑΣ ΣΥΝΤΕΤΑΓΜΕΝΩΝ ΚΟΡΥΦΩΝ ΑΓΡΟΤΕΜΑΧΙΟΥ 3 ΠΟΥ ΒΡΙΣΚΕΤΑΙ ΣΤΗ ΘΕΣΗ "ΓΥΦΤΑΚΙ" ΜΕ ΒΑΣΗ ΚΑΤΑΣΤΑΣΗ. ΚΑΤΑΣΤΑΣΗ.
(53-54-55-56-57-58-59-60-61-62...-85-86-87-53)

Κωδικός: 3 E= 4108.32 μ²

Σημεία	X	Y	Πλευρές
53	288172.428	4369931.565	5.88
54	288173.484	4369937.347	8.10
55	288173.600	4369945.449	2.40
56	288172.866	4369947.733	2.59
57	288171.106	4369949.632	14.30
58	288157.222	4369953.061	6.66
59	288151.439	4369956.367	10.04
60	288143.615	4369962.659	4.48
61	288139.810	4369965.025	18.00
62	288131.446	4369980.967	5.68
63	288126.312	4369983.400	11.40
64	288117.192	4369990.245	11.56
65	288105.758	4369991.946	8.14
66	288099.052	4369996.554	19.67
67	288091.760	4370014.818	21.67
68	288081.394	4370033.845	7.00
69	288077.226	4370039.475	9.24
70	288070.449	4370045.753	10.00
71	288062.069	4370051.211	5.70
72	288064.602	4370056.313	13.98
73	288074.624	4370066.056	11.21
74	288083.455	4370059.148	16.39
75	288095.613	4370048.164	5.39
76	288099.894	4370051.441	13.78
77	288104.599	4370038.494	26.26
78	288121.033	4370018.014	20.70
79	288133.266	4370001.316	46.31
80	288169.077	4369971.960	21.13
81	288188.176	4369962.930	9.73
82	288196.513	4369957.907	2.40
83	288198.335	4369956.349	2.57
84	288200.285	4369954.683	2.30
85	288201.027	4369952.504	7.46
86	288202.552	4369945.198	7.85
87	288202.261	4369937.352	30.39

4.- ΠΙΝΑΚΑΣ ΣΥΝΤΕΤΑΓΜΕΝΩΝ ΚΟΡΥΦΩΝ ΑΓΡΟΤΕΜΑΧΙΟΥ 4 ΠΟΥ ΒΡΙΣΚΕΤΑΙ ΣΤΗ ΘΕΣΗ "ΓΥΦΤΑΚΙ" ΜΕ ΒΑΣΗ ΤΗΝ ΥΦΙΣΤΑΜΕΝΗ ΚΑΤΑΣΤΑΣΗ.
(88-89-90-91-92-53-87-93-94-95...-98-99-100-88)

Κωδικός: 4 E= 2397.18 μ²

Σημεία	X	Y	Πλευρές
88	288153.224	4369860.523	20.13
89	288154.080	4369880.631	21.57
90	288161.727	4369900.799	13.47
91	288164.733	4369913.924	12.82
92	288170.293	4369925.470	6.46
53	288172.428	4369931.565	30.39
87	288202.261	4369937.352	11.79
93	288198.735	4369926.107	14.66
94	288196.870	4369911.569	17.09
95	288191.224	4369895.440	13.78
96	288186.792	4369882.395	15.61
97	288183.112	4369867.221	18.01
98	288187.158	4369849.668	12.27
99	288174.895	4369849.964	16.97
100	288166.848	4369864.903	14.31

5.- ΠΙΝΑΚΑΣ ΣΥΝΤΕΤΑΓΜΕΝΩΝ ΚΟΡΥΦΩΝ ΤΜΗΜΑΤΟΣ Α ΤΟΥ ΑΓΡΟΤΕΜΑΧΙΟΥ 3 ΠΟΥ ΒΡΙΣΚΕΤΑΙ ΕΝΤΟΣ ΔΑΣΙΚΗΣ ΑΝΑΡΤΗΣΗΣ.
(71-72-73-74-75-76-77-Ι-Κ-Λ-68-69-70-71)

Κωδικός: Α E= 837.89 μ²

Σημεία	X	Y	Πλευρές
71	288062.069	4370051.211	5.70
72	288064.602	4370056.313	13.98
73	288074.624	4370066.056	11.21
74	288083.455	4370059.148	16.39
75	288095.613	4370048.164	5.39
76	288099.894	4370051.441	13.78
77	288104.599	4370038.494	6.77
Ι	288108.836	4370033.214	23.01
Κ	288086.269	4370028.725	1.87
Λ	288084.479	4370028.182	6.45
68	288081.394	4370033.845	7.00
69	288077.226	4370039.475	9.24
70	288070.449	4370045.753	10.00

6.- ΠΙΝΑΚΑΣ ΣΥΝΤΕΤΑΓΜΕΝΩΝ ΚΟΡΥΦΩΝ ΤΜΗΜΑΤΟΣ Ε ΤΟΥ ΑΓΡΟΤΕΜΑΧΙΟΥ 1 ΠΟΥ ΒΡΙΣΚΕΤΑΙ ΕΝΤΟΣ ΔΑΣΙΚΗΣ ΑΝΑΡΤΗΣΗΣ.
(10-11-12-13-14-15-16-Ζ-Η-Θ-8-9-10)

Κωδικός: Ε E= 944.37 μ²

Σημεία	X	Y	Πλευρές
10	288104.993	4370054.335	6.00
11	288109.541	4370058.249	7.29
12	288116.815	4370058.648	9.86
13	288126.588	4370057.367	11.53
14	288137.818	4370054.740	21.25
15	288158.995	4370053.022	11.58
16	288167.427	4370045.084	0.73
Ζ	288167.872	4370044.504	4.53
Η	288163.362	4370044.059	50.54
Θ	288113.797	4370034.200	4.91
8	288110.556	4370037.891	3.74
9	288108.851	4370041.222	13.67

ΠΙΝΑΚΕΣ ΣΥΝΤΕΤΑΓΜΕΝΩΝ 2/3

7.- ΠΙΝΑΚΑΣ ΣΥΝΤΕΤΑΓΜΕΝΩΝ ΚΟΡΥΦΩΝ ΤΜΗΜΑΤΟΣ Θ ΤΟΥ ΑΓΡΟΤΕΜΑΧΙΟΥ 2 ΠΟΥ ΒΡΙΣΚΕΤΑΙ ΕΝΤΟΣ ΔΑΣΙΚΗΣ ΑΝΑΡΤΗΣΗΣ.
(Α-Β-Γ-Δ-Ε-Ζ-16-15-Α)

Κωδικός: Θ E= 1010.31 μ²

Σημεία	X	Y	Πλευρές
Α	288167.414	4370065.489	13.20
Β	288180.361	4370062.913	59.48
Γ	288239.555	4370057.083	5.68
Δ	288241.521	4370051.758	48.53
Ε	288193.226	4370047.000	25.48
Ζ	288167.872	4370044.504	0.73
16	288167.427	4370045.084	11.58
15	288158.995	4370053.022	15.04

8.- ΠΙΝΑΚΑΣ ΣΥΝΤΕΤΑΓΜΕΝΩΝ ΚΟΡΥΦΩΝ ΤΜΗΜΑΤΟΣ Ζ ΤΟΥ ΑΓΡΟΤΕΜΑΧΙΟΥ 1 ΠΟΥ ΕΜΦΑΝΙΖΕΤΑΙ ΩΣ ΕΚΤΑΣΗ ΜΗ ΔΑΣΙΚΟΥ ΧΑΡΑΚΤΗΡΑ ΣΤΗΝ ΥΠ'ΑΡΙΘΜ.7517/17-01-2022 ΠΡΑΞΗ ΧΑΡΑΚΤΗΡΙΣΜΟΥ ΕΚΤΑΣΗΣ.
(Θ-Η-Ζ-17-18-19-20-133-4-5-6-7-Θ)

Κωδικός: Ζ E= 2965.68 μ²

Σημεία	X	Y	Πλευρές
Θ	288113.797	4370034.200	50.54
Η	288163.362	4370044.059	4.53
Ζ	288167.872	4370044.504	17.46
17	288178.496	4370030.644	6.49
18	288181.172	4370024.732	20.11
19	288186.207	4370005.260	27.83
20	288191.217	4369977.880	0.30
133	288191.271	4369977.582	20.64
4	288170.655	4369976.700	44.15
5	288136.681	4370004.901	20.16
6	288124.856	4370021.230	3.76
7	288122.565	4370024.215	13.29

9.- ΠΙΝΑΚΑΣ ΣΥΝΤΕΤΑΓΜΕΝΩΝ ΚΟΡΥΦΩΝ ΤΜΗΜΑΤΟΣ Λ ΤΟΥ ΑΓΡΟΤΕΜΑΧΙΟΥ 2 ΠΟΥ ΕΜΦΑΝΙΖΕΤΑΙ ΩΣ ΕΚΤΑΣΗ ΜΗ ΔΑΣΙΚΟΥ ΧΑΡΑΚΤΗΡΑ ΣΤΗΝ ΥΠ'ΑΡΙΘΜ.7517/17-01-2022 ΠΡΑΞΗ ΧΑΡΑΚΤΗΡΙΣΜΟΥ ΕΚΤΑΣΗΣ.
(Ζ-Ε-Δ-32-33-34-35-36-37-38-39-133-20-19-18-17-Ζ)

Κωδικός: Λ E= 3577.52 μ²

Σημεία	X	Y	Πλευρές
Ζ	288167.872	4370044.504	25.48
Ε	288193.226	4370047.000	48.53
Δ	288241.521	4370051.758	3.16
32	288242.617	4370048.790	11.98
33	288247.944	4370038.064	7.06
34	288248.841	4370031.065	10.10
35	288248.099	4370020.996	22.22
36	288228.058	4370011.401	10.23
37	288223.404	4370002.288	7.83
38	288220.406	4369995.057	17.26
39	288215.173	4369978.606	23.92
133	288191.271	4369977.582	0.30
20	288191.217	4369977.880	27.83
19	288186.207	4370005.260	20.11
18	288181.172	4370024.732	6.49
17	288178.496	4370030.644	17.46

10.- ΠΙΝΑΚΑΣ ΣΥΝΤΕΤΑΓΜΕΝΩΝ ΚΟΡΥΦΩΝ ΤΜΗΜΑΤΟΣ Η ΤΟΥ ΑΓΡΟΤΕΜΑΧΙΟΥ 2 ΠΟΥ ΕΜΦΑΝΙΖΕΤΑΙ ΩΣ ΕΚΤΑΣΗ ΜΗ ΔΑΣΙΚΟΥ ΧΑΡΑΚΤΗΡΑ ΣΤΗΝ ΥΠ'ΑΡΙΘΜ.7517/17-01-2022 ΠΡΑΞΗ ΧΑΡΑΚΤΗΡΙΣΜΟΥ ΕΚΤΑΣΗΣ.
(Α-21-22-23-24-25-26-27-28-29-30-31-Γ-Β-Α)

Κωδικός: Η E= 2953.27 μ²

Σημεία	X	Y	Πλευρές
Α	288167.414	4370065.489	1.77
21	288168.407	4370066.959	12.01
22	288172.244	4370078.341	11.77
23	288173.203	4370090.072	29.26
24	288192.619	4370111.959	15.68
25	288203.026	4370123.685	11.08
26	288210.491	4370131.868	25.70
27	288219.690	4370107.872	19.34
28	288227.182	4370090.042	7.81
29	288230.303	4370082.888	9.12
30	288234.228	4370074.658	9.86
31	288236.600	4370065.087	8.53
Γ	288239.555	4370057.083	59.48
Β	288180.361	4370062.913	13.20

11.- ΠΙΝΑΚΑΣ ΣΥΝΤΕΤΑΓΜΕΝΩΝ ΚΟΡΥΦΩΝ ΤΜΗΜΑΤΟΣ Δ ΤΟΥ ΑΓΡΟΤΕΜΑΧΙΟΥ 4 ΠΟΥ ΕΜΦΑΝΙΖΕΤΑΙ ΩΣ ΕΚΤΑΣΗ ΜΗ ΔΑΣΙΚΟΥ ΧΑΡΑΚΤΗΡΑ ΣΤΗΝ ΥΠ'ΑΡΙΘΜ.7517/17-01-2022 ΠΡΑΞΗ ΧΑΡΑΚΤΗΡΙΣΜΟΥ ΕΚΤΑΣΗΣ.
(119-120-121-122-123-124-125-126-127-128-129-130-131-132-119)

Κωδικός: Δ E= 715.15 μ²

Σημεία	X	Y	Πλευρές
119	288176.744	4369915.992	6.63
120	288183.370	4369916.279	6.11
121	288189.133	4369914.264	12.10
122	288189.421	4369902.170	5.75
123	288188.607	4369896.477	12.97
124	288183.370	4369884.606	14.58
125	288181.065	4369870.209	4.96
126	288177.031	4369867.330	4.20
127	288172.998	4369868.482	7.60
128	288169.828	4369875.392	9.52
129	288169.252	4369884.894	11.86
130	288170.405	4369896.699	9.86
131	288171.557	4369906.490	6.78
132	288172.998	4369913.112	4.73

12.- ΠΙΝΑΚΑΣ ΣΥΝΤΕΤΑΓΜΕΝΩΝ ΚΟΡΥΦΩΝ ΤΜΗΜΑΤΟΣ Κ ΤΟΥ ΑΓΡΟΤΕΜΑΧΙΟΥ 1 ΠΟΥ ΕΜΦΑΝΙΖΕΤΑΙ ΩΣ ΔΑΣΟΣ ΣΤΗΝ ΥΠ'ΑΡΙΘΜ.7517/17-01-2022 ΠΡΑΞΗ ΧΑΡΑΚΤΗΡΙΣΜΟΥ ΕΚΤΑΣΗΣ.
(4-133-1-2-3-4)

Κωδικός: Κ E= 100.84 μ²

Σημεία	X	Y	Πλευρές
4	288170.655	4369976.700	20.64
133	288191.271	4369977.582	11.58
1	288193.355	4369966.193	3.54
2	288190.360	4369968.070	12.82
3	288179.104	4369974.209	8.81

13.- ΠΙΝΑΚΑΣ ΣΥΝΤΕΤΑΓΜΕΝΩΝ ΚΟΡΥΦΩΝ ΤΜΗΜΑΤΟΣ Ι ΤΟΥ ΑΓΡΟΤΕΜΑΧΙΟΥ 2 ΠΟΥ ΕΜΦΑΝΙΖΕΤΑΙ ΩΣ ΔΑΣΟΣ ΣΤΗΝ ΥΠ'ΑΡΙΘΜ.7517/17-01-2022 ΠΡΑΞΗ ΧΑΡΑΚΤΗΡΙΣΜΟΥ ΕΚΤΑΣΗΣ.
(133-39-40-41-42-43-44-45-46-47-48-49-50-51-52-1-133)

Κωδικός: Ι E= 905.41 μ²

Σημεία	X	Y	Πλευρές
133	288191.271	4369977.582	23.92
39	288215.173	4369978.606	12.33
40	288218.835	4369966.830	10.22
41	288224.471	4369958.307	4.22
42	288226.269	4369954.493	10.18
43	288223.051	4369944.831	15.17
44	288214.543	4369932.270	15.83
45	288204.004	4369920.458	0.75
46	288203.280	4369920.654	6.04
47	288205.271	4369926.361	9.53
48	288207.412	4369935.644	10.53
49	288208.070	4369946.150	8.19
50	288206.663	4369954.213	4.71
51	288204.834	4369958.548	5.53
52	288200.364	4369961.803	8.27
1	288193.355	4369966.193	11.58

14.- ΠΙΝΑΚΑΣ ΣΥΝΤΕΤΑΓΜΕΝΩΝ ΚΟΡΥΦΩΝ ΤΜΗΜΑΤΟΣ Β ΤΟΥ ΑΓΡΟΤΕΜΑΧΙΟΥ 3 ΠΟΥ ΕΜΦΑΝΙΖΕΤΑΙ ΩΣ ΔΑΣΟΣ ΣΤΗΝ ΥΠ'ΑΡΙΘΜ.7517/17-01-2022 ΠΡΑΞΗ ΧΑΡΑΚΤΗΡΙΣΜΟΥ ΕΚΤΑΣΗΣ.
(Α-Β-Γ-Δ-Ε-Ζ-16-15-Α)

Κωδικός: Β E= 3270.43 μ²

Σημεία	X	Y	Πλευρές
Λ	288084.479	4370028.182	1.87
Κ	288086.269	4370028.725	23.01
Ι	288108.836	4370033.214	19.49
78	288121.033	4370018.014	20.70
79	288133.266	4370001.316	46.31
80	288169.077	4369971.960	21.13
81	288188.176	4369962.930	9.73
82	288196.513	4369957.907	2.40
83	288198.335	4369956.349	2.57
84	288200.285	4369954.683	2.30
85	288201.027	4369952.504	7.46
86	288202.552	4369945.198	7.85
87	288202.261	4369937.352	30.39
53	288172.428	4369931.565	5.88
54	288173.484	4369937.347	8.10
55	288173.600	4369945.449	2.40
56	288172.866	4369947.733	2.59
57	288171.106	4369949.632	14.30
58	288157.222	4369953.061	6.66
59	288151.439	4369956.367	10.04
60	288143.615	4369962.659	4.48
61	288139.810	4369965.025	18.00
62	288131.446	4369980.967	5.68
63	288126.312	4369983.400	11.40
64	288117.192	4369990.245	11.56
65	288105.758	4369991.946	8.14
66	288099.052	4369996.554	19.67
67	288091.760	4370014.818	15.22

15.- ΠΙΝΑΚΑΣ ΣΥΝΤΕΤΑΓΜΕΝΩΝ ΚΟΡΥΦΩΝ ΤΜΗΜΑΤΟΣ Β1, ΤΟΥ ΑΓΡΟΤΕΜΑΧΙΟΥ 3 ΓΙΑ ΤΟ ΟΠΟΙΟ ΚΑΤΑΤΙΘΕΤΑΙ ΕΝΣΤΑΣΗ, ΤΑ ΟΠΟΙΑ ΕΜΦΑΝΙΖΟΝΤΑΙ ΣΕ ΑΕΡΟΦΩΤΟΓΡΑΦΙΑ ΤΟΥ ΕΤΟΥΣ 1945, ΜΕ ΜΟΝΟΕΙΚΟΝΙΚΗ ΠΑΡΑΤΗΡΗΣΗ, ΩΣ ΕΚΤΑΣΕΙΣ ΧΩΡΙΣ ΒΛΑΣΤΗΣΗ.
(101-102-103-104-105-106-107-108-109-110-111-101)

Κωδικός: Β1 E= 363.73 μ²

Σημεία	X	Y	Πλευρές
101	288101.758	4370004.631	10.53
102	288099.045	4370014.804	2.70
103	288098.284	4370017.390	4.31
104	288101.121	4370020.632	11.67
105	288110.434	4370027.668	5.21
106	288113.066	4370023.168	6.23
107	288115.440	4370017.403	5.63
108	288120.333	4370014.611	8.50
109	288121.678	4370006.218	5.24
110	288116.619	4370004.872	7.01
111	288109.931	4370002.773	8.38

16.- ΠΙΝΑΚΑΣ ΣΥΝΤΕΤΑΓΜΕΝΩΝ ΚΟΡΥΦΩΝ ΤΜΗΜΑΤΟΣ Β2, ΤΟΥ ΑΓΡΟΤΕΜΑΧΙΟΥ 3 ΓΙΑ ΤΟ ΟΠΟΙΟ ΚΑΤΑΤΙΘΕΤΑΙ ΕΝΣΤΑΣΗ, ΤΑ ΟΠΟΙΑ ΕΜΦΑΝΙΖΟΝΤΑΙ ΣΕ ΑΕΡΟΦΩΤΟΓΡΑΦΙΑ ΤΟΥ ΕΤΟΥΣ 1945, ΜΕ ΜΟΝΟΕΙΚΟΝΙΚΗ ΠΑΡΑΤΗΡΗΣΗ, ΩΣ ΕΚΤΑΣΕΙΣ ΧΩΡΙΣ ΒΛΑΣΤΗΣΗ.
(112-113-114-59-60-61-112)

Κωδικός: Β2 E= 191.10 μ²

Σημεία	X	Y	Πλευρές
112	288133.894	4369976.300	11.45
113	288144.914	4369979.416	11.97
114	288149.493	4369968.360	12.15
59	288151.439	4369956.367	10.04
60	288143.615	4369962.659	4.48
61	288139.810	4369965.025	12.73

ΠΙΝΑΚΕΣ ΣΥΝΤΕΤΑΓΜΕΝΩΝ 3/3

17.- ΠΙΝΑΚΑΣ ΣΥΝΤΕΤΑΓΜΕΝΩΝ ΚΟΡΥΦΩΝ ΤΜΗΜΑΤΟΣ Β3, ΤΟΥ ΑΓΡΟΤΕΜΑΧΙΟΥ 3 ΓΙΑ ΤΟ ΟΠΟΙΟ ΚΑΤΑΤΙΘΕΤΑΙ ΕΝΣΤΑΣΗ, ΤΑ ΟΠΟΙΑ ΕΜΦΑΝΙΖΟΝΤΑΙ ΣΕ ΑΕΡΟΦΩΤΟΓΡΑΦΙΑ ΤΟΥ ΕΤΟΥΣ 1945, ΜΕ ΜΟΝΟΕΙΚΟΝΙΚΗ ΠΑΡΑΤΗΡΗΣΗ, ΩΣ ΕΚΤΑΣΕΙΣ ΧΩΡΙΣ ΒΛΑΣΤΗΣΗ.
(115-116-117-118-80-115)

Κωδικός: Β3 E= 156.67 μ²

Σημεία	X	Y	Πλευρές
115	288180.993	4369966.326	5.69
116	288177.754	4369961.652	14.77
117	288163.002	4369960.997	9.58
118	288160.707	4369970.296	8.53
80	288169.077	4369971.960	13.18

18.- ΠΙΝΑΚΑΣ ΣΥΝΤΕΤΑΓΜΕΝΩΝ ΚΟΡΥΦΩΝ ΤΜΗΜΑΤΟΣ Γ1, ΤΟΥ ΑΓΡΟΤΕΜΑΧΙΟΥ 4 ΓΙΑ ΤΟ ΟΠΟΙΟ ΚΑΤΑΤΙΘΕΤΑΙ ΕΝΣΤΑΣΗ, ΤΑ ΟΠΟΙΑ ΕΜΦΑΝΙΖΟΝΤΑΙ ΣΕ ΑΕΡΟΦΩΤΟΓΡΑΦΙΑ ΤΟΥ ΕΤΟΥΣ 1945, ΜΕ ΜΟΝΟΕΙΚΟΝΙΚΗ ΠΑΡΑΤΗΡΗΣΗ, ΩΣ ΕΚΤΑΣΕΙΣ ΧΩΡΙΣ ΒΛΑΣΤΗΣΗ.
(121-94-95-96-97-126-125-124-123-122-121)

Κωδικός: Γ1 E= 190.45 μ²

Σημεία	X	Y	Πλευρές
121	288189.133	4369914.264	8.19
94	288196.870	4369911.569	17.09
95	288191.224	4369895.440	13.78
96	288186.792	4369882.395	15.61
97	288183.112	4369867.221	6.08
126	288177.031	4369867.330	4.96
125	288181.065	4369870.209	14.58
124	288183.370	4369884.606	12.97
123	288188.607	4369896.477	5.75
122	288189.421	4369902.170	12.10

19.- ΠΙΝΑΚΑΣ ΣΥΝΤΕΤΑΓΜΕΝΩΝ ΚΟΡΥΦΩΝ ΤΜΗΜΑΤΟΣ Ι1, ΤΟΥ ΑΓΡΟΤΕΜΑΧΙΟΥ 2 ΓΙΑ ΤΟ ΟΠΟΙΟ ΚΑΤΑΤΙΘΕΤΑΙ ΕΝΣΤΑΣΗ, ΤΑ ΟΠΟΙΑ ΕΜΦΑΝΙΖΟΝΤΑΙ ΣΕ ΑΕΡΟΦΩΤΟΓΡΑΦΙΑ ΤΟΥ ΕΤΟΥΣ 1945, ΜΕ ΜΟΝΟΕΙΚΟΝΙΚΗ ΠΑΡΑΤΗΡΗΣΗ, ΩΣ ΕΚΤΑΣΕΙΣ ΧΩΡΙΣ ΒΛΑΣΤΗΣΗ.
(49-134-135-136-137-138-48-49)

Κωδικός: Ι1 E= 145.59 μ²

Σημεία	X	Y	Πλευρές
49	288208.070	4369946.150	4.54
134	288210.371	4369950.063	8.38
135	288212.747	4369958.098	3.48
136	288216.183	4369958.627	9.05
137	288217.560	4369949.681	9.94
138	288215.801	4369939.895	9.41
48	288207.412	4369935.644	10.53

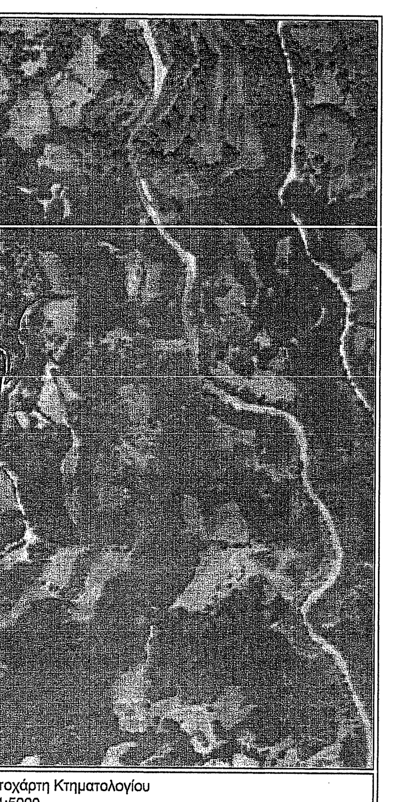

Απόσπασμα από Ορθοφωτοχάρτη Κτηματολογίου
Κλίμακας 1:5000

- **Τα όρια υπεδείχθησαν από τους κληρ. Κωνσταντίνου Βλαχογιάννη.**
- **Δέν έγινε έλεγχος Τίτλων Κυριότητας.**

ΔΗΛΩΣΗ ΥΛΟΠΟΙΗΣΗΣ ΟΡΙΩΝ

Οι κάτωθι υπογεγραμμένοι Κληρ. Κωνσταντίνου Βλαχογιάννη δηλώνουμε υπεύθυνα και εν γνώση των συνεπειών του νόμου περί ψευδούς δηλώσεως, ότι είμαστε κάτοχοι των αγροτεμαχίων όπως εμφανίζονται στο διάγραμμα με στοιχεία:
1) (1-2-3-4-5-6-7-8-9-10-11-12-13-14-...-18-19-20-1) Εμβαδόυ Ε= 4010.89 μ² στη θέση Γυφτάκι, εντός της ακτίνας των 800μ από το κέντρο του οικισμού Καστανιά Στουρναρεϊκων,
2) (1-20-19-18-17-16-15-21-22-23-24-...-50-51-52-1) Εμβαδόυ Ε= 8446.51 μ² στη θέση Κριθαριά, εντός της ακτίνας των 800μ από το κέντρο του οικισμού Λάκκες Αγίου Προκοπίου
3) (53-54-55-56-57-58-59-60-61-62...-85-86-87-53) Εμβαδόυ Ε= 4108.32 μ² στη θέση Γυφτάκι, εντός της ακτίνας των 800μ από το κέντρο του οικισμού Καστανιά Στουρναρεϊκων
4) (88-89-90-91-92-53-87-93-94-95...-98-99-100-88) Εμβαδόυ Ε= 2397.18 μ² στη θέση Γουρνούλαεντός της ακτίνας των 800μ από το κέντρο του οικισμού Καστανιά Στουρναρεϊκων
Τα όρια που έχουμε υλοποιήσει είναι όπως φαίνονται στο διάγραμμα και είναι ορθά.

Οι Δηλούντες

Κληρ. Κωνσταντίνου Βλαχογιάννη

ΤΕΧΝΙΚΟ ΓΡΑΦΕΙΟ :
ΒΑΣΙΛΕΙΟΣ Ν. ΖΑΦΕΙΡΗΣ
ΑΓΡΟΝΟΜΟΣ ΤΟΠΟΓΡΑΦΟΣ ΜΗΧΑΝΙΚΟΣ Ε.Μ.Π.
ΒΕΝΙΖΕΛΟΥ 3 - ΤΡΙΚΑΛΑ
ΤΗΛ. 2431101075

ΘΕΜΑ ΣΧΕΔΙΟΥ:

ΤΟΠΟΓΡΑΦΙΚΟ ΔΙΑΓΡΑΜΜΑ

ΕΡΓΟ: ΑΠΟΤΥΠΩΣΗ ΑΓΡΟΤΕΜΑΧΙΩΝ ΕΝΣΤΑΣΗ ΕΠΙ ΤΟΥ ΔΑΣΙΚΟΥ ΧΑΡΑΚΤΗΡΑ

ΕΡΓΟΔΟΤΗΣ: ΚΛΗΡ. ΚΩΝΣΤΑΝΤΙΝΟΥ ΒΛΑΧΟΓΙΑΝΝΗ

Νομός : ΤΡΙΚΑΛΩΝ
Δήμος : ΠΥΛΗΣ
Θέσεις : "ΓΥΦΤΑΚΙ" - "ΚΡΙΘΑΡΙΑ" - "ΓΟΥΡΝΟΥΛΑ" ΚΤΗΜ. ΠΕΡΙΦΕΡΕΙΑ ΚΑΣΤΑΝΕΑΣ ΣΤΟΥΡΝΑΡΑΪΚΩΝ

ΚΛΙΜΑΚΑ: 1 : 500

ΗΜΕΡΟΜΗΝΙΑ: Μάρτιος 2022

ΑΡ. ΣΧΕΔΙΟΥ: Τ1

Σ Υ Ν Τ Α Ξ Η

ΒΑΣΙΛΕΙΟΣ Ν. ΖΑΦΕΙΡΗΣ
ΔΙΠΛΩΜ. ΑΓΡΟΝΟΜΟΣ ΤΟΠΟΓΡΑΦΟΣ ΜΗΧΑΝΙΚΟΣ
ΕΘΝΙΚΟΥ ΜΕΤΣΟΒΙΟΥ ΠΟΛΥΤΕΧΝΕΙΟΥ
ΜΕΛΟΣ Τ.Ε.Ε. - ΑΡΙΘ. ΜΗΤΡΩΟΥ 133366
ΒΕΝΙΖΕΛΟΥ 3 - ΤΡΙΚΑΛΑ - ΤΗΛ. 2431 101075
Α.Φ.Μ. 140987790 - Δ.Ο.Υ. ΤΡΙΚΑΛΩΝ