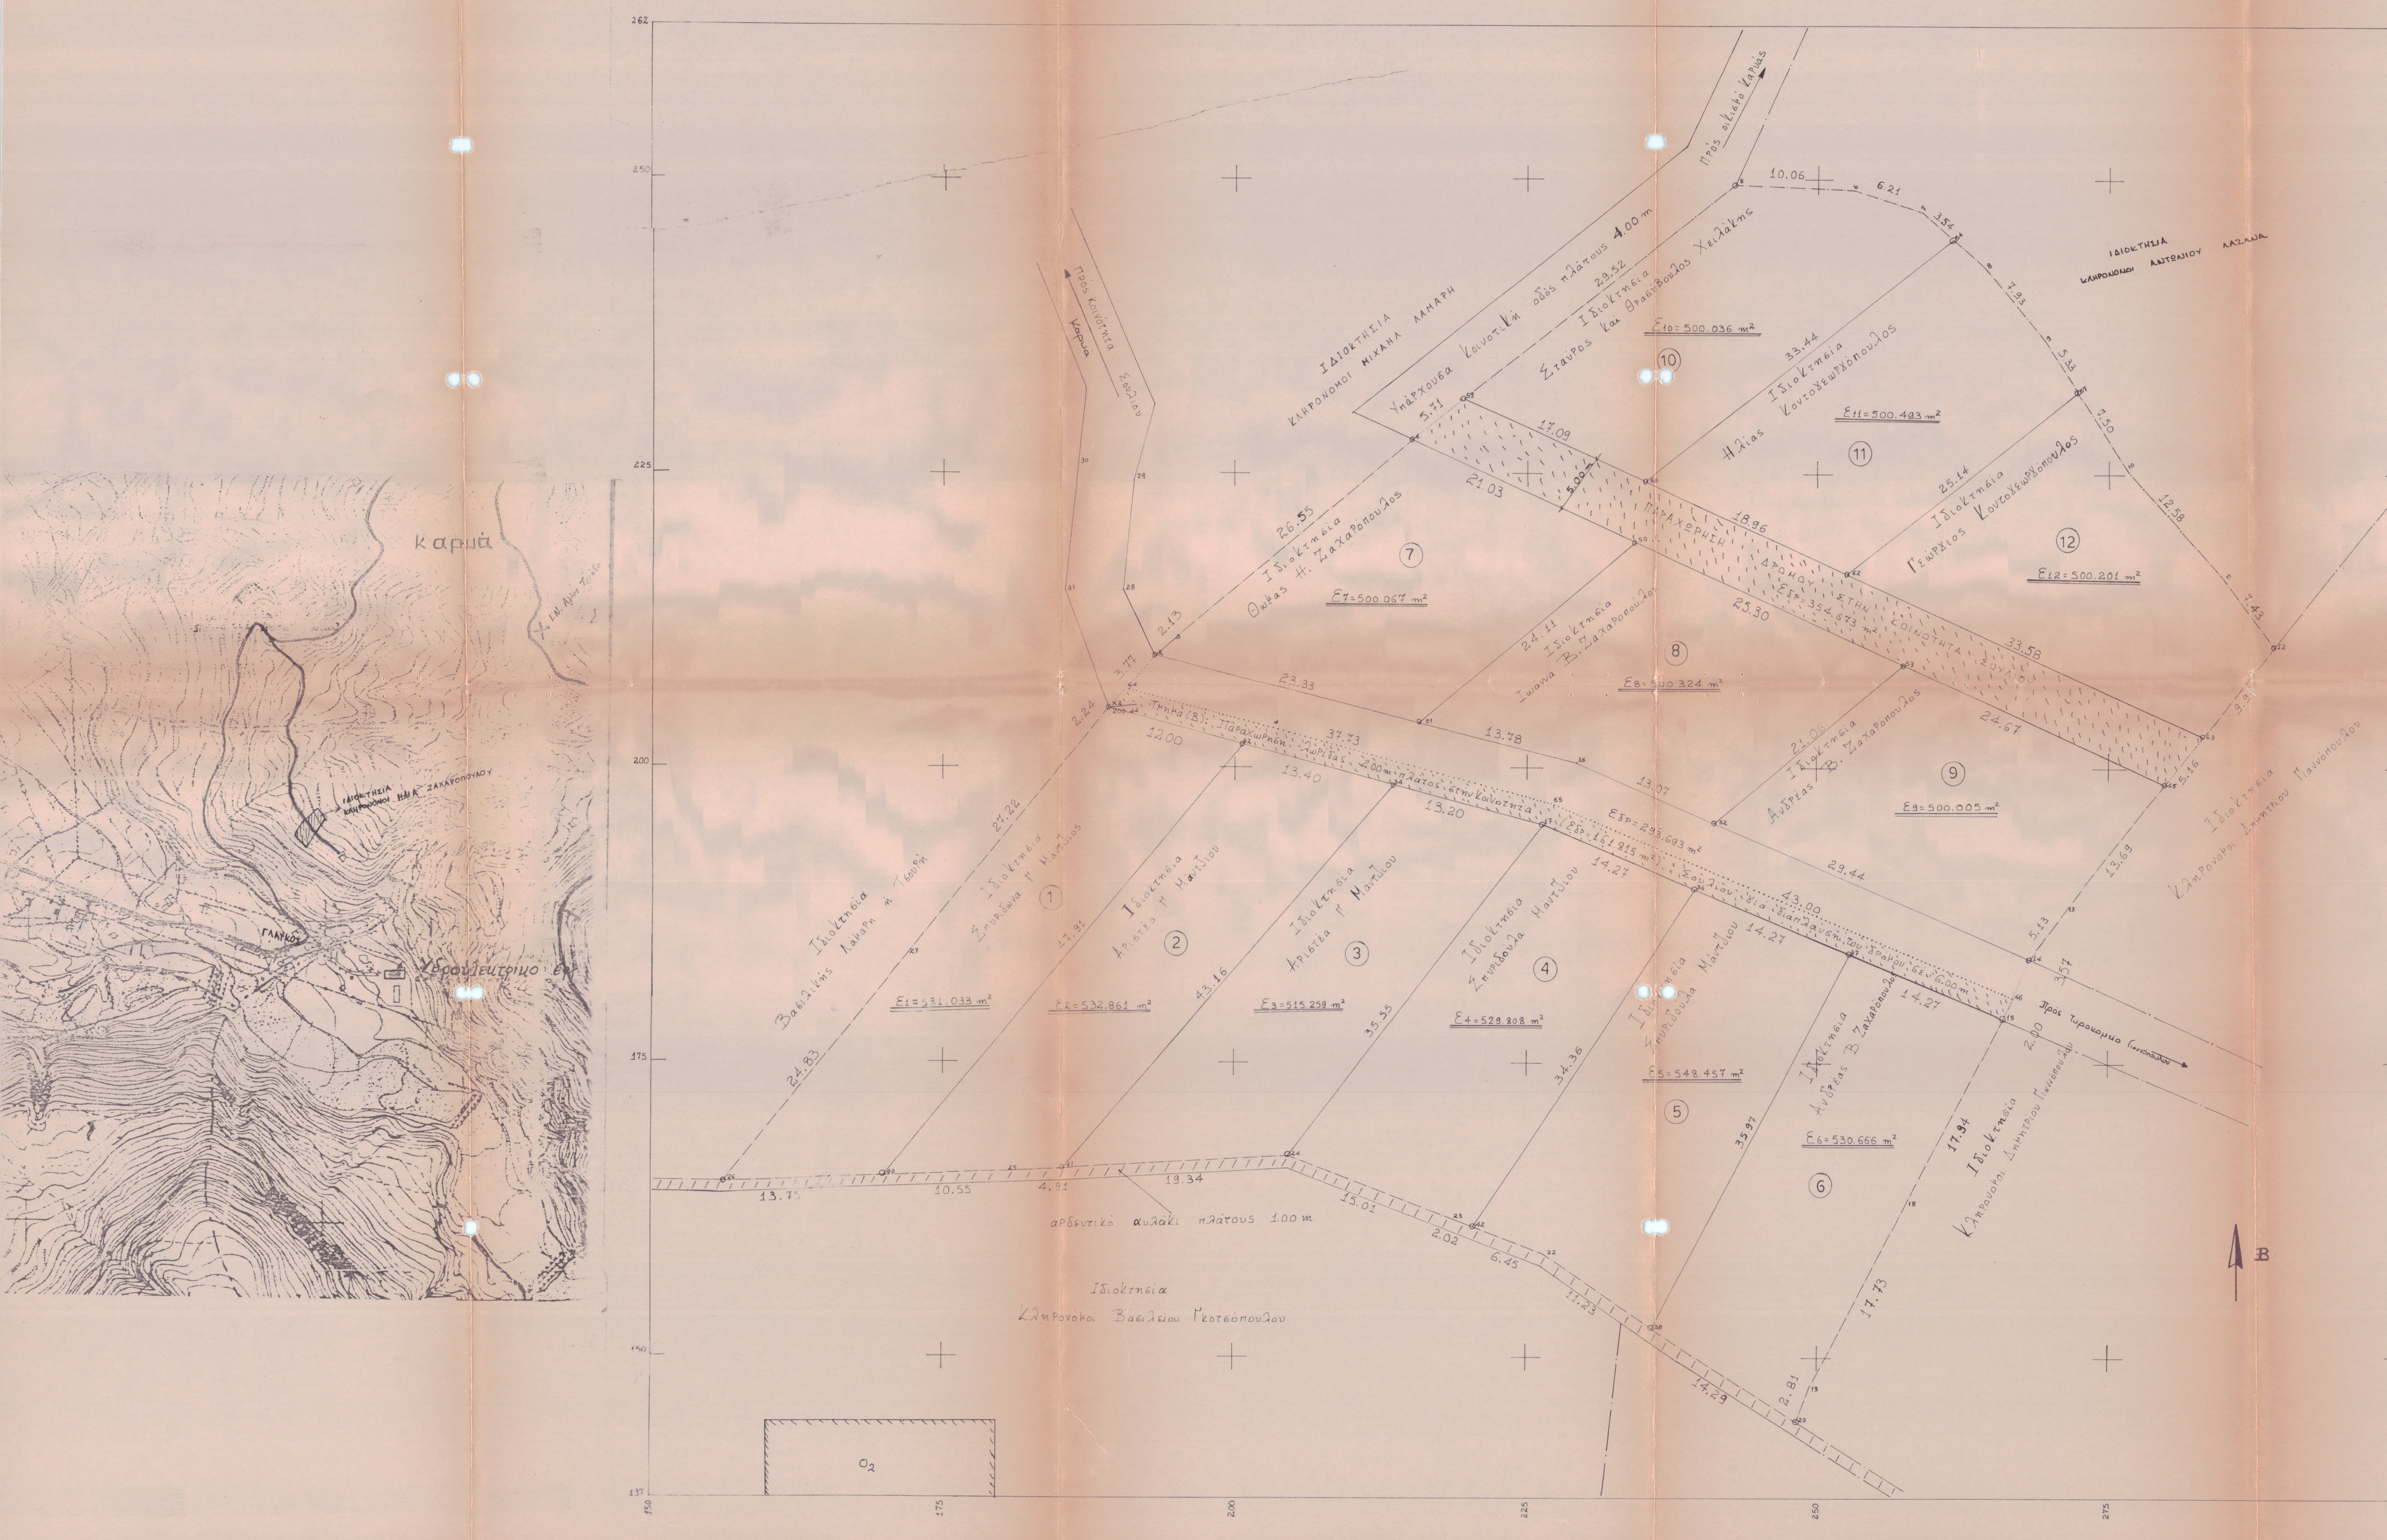
Καρυά
Ι.Ν. Αγίου Τσιάλ
262
250
225
200
175
150
137
150
175
200
225
250
275
300
Προς Κοινότητα Σουλίου
Καρυά
Προς οικισμό Καρυάς
ΙΔΙΟΚΤΗΣΙΑ ΚΛΗΡΟΝΟΜΟΙ ΜΙΧΑΗΛ ΛΑΜΑΡΗ
Υπάρχουσα Κοινοτική οδός πλάτους 4.00 m
ΙΔΙΟΚΤΗΣΙΑ ΚΛΗΡΟΝΟΜΟΙ ΑΝΤΩΝΙΟΥ ΛΑΖΑΝΑ
Ιδιοκτησία Σταύρος και Θρασύβουλος Χειλάκης
⑩
Ε10=500.036 m²
Ιδιοκτησία Ηλίας Κοντοχεωργόπουλος
⑪
Ε11=500.493 m²
Ιδιοκτησία Γεώργιος Κοντοχεωργόπουλος
⑫
Ε12=500.201 m²
ΠΑΡΑΧΩΡΗΣΗ ΔΡΟΜΟΥ ΣΤΗΝ ΚΟΙΝΟΤΗΤΑ ΣΟΥΛΙΟΥ
Εδρ=354.673 m²
5.00m
Ιδιοκτησία Θωμάς Η. Ζαχαρόπουλος
⑦
Ε7=500.067 m²
Ιδιοκτησία Ιωάννα Β. Ζαχαροπούλου
⑧
Ε8=500.324 m²
Ιδιοκτησία Ανδρέας Β. Ζαχαρόπουλος
⑨
Ε9=500.005 m²
Ιδιοκτησία Κληρονόμοι Δημητρίου Γιαννόπουλου
Τμήμα (Β): Παραχώρηση λωρίδας 2.00m πλάτος στην Κοινότητα Σουλίου για διαπλάτυνση του δρόμου σε 6.00m
Εδρ=293.693 m²
(Εδρ=161.815 m²)
Προς τυροκομείο Γιαννόπουλου
Ιδιοκτησία Βασιλικής Λάμαρη ή Τσούρη
Ιδιοκτησία Σπυρίδωνα Γ. Μάντζιος
①
Ε1=531.033 m²
Ιδιοκτησία Αριστέα Γ. Μάντζιου
②
Ε2=532.861 m²
Ιδιοκτησία Αριστέα Γ. Μάντζιου
③
Ε3=515.259 m²
Ιδιοκτησία Σπυριδούλα Μάντζιου
④
Ε4=529.808 m²
Ιδιοκτησία Σπυριδούλα Μάντζιου
⑤
Ε5=548.457 m²
Ιδιοκτησία Ανδρέας Β. Ζαχαρόπουλος
⑥
Ε6=530.666 m²
Ιδιοκτησία Κληρονόμοι Δημητρίου Γιαννόπουλου
αρδευτικό αυλάκι πλάτους 1.00 m.
Ιδιοκτησία Κληρονόμοι Βασιλείου Γκοτσόπουλου
Ο2
Β

ΑΡΙΘΜΟΣ ΣΗΜΕΙΟΥ	X	Y	H
21	236.21	151.63	185.88
19	249.30	146.58	186.79
20	248.27	143.96	185.90
23	218.69	161.22	183.97
22	226.60	158.16	183.60
26	156.15	164.26	183.93
25	180.43	165.17	183.44
24	204.65	166.50	184.90
18	257.54	162.28	194.67
15	265.95	178.12	205.09
27	171.83	183.52	190.59
13	271.28	187.33	208.62
14	268.25	183.20	204.72
17	226.44	194.59	199.49
1	189.11	204.55	[illegible]
3	189.15	204.52	-999.00
5	189.15	204.52	298.74
16	229.15	199.88	200.09
2	193.17	208.97	200.59
3	194.76	210.38	202.48
12	289.27	209.84	213.17
31	185.37	214.53	200.64
28	190.49	214.58	200.47
11	284.71	215.71	214.55
30	186.45	225.29	200.81
29	191.36	224.02	201.05
4	215.17	227.37	207.31
10	276.35	225.12	214.09
9	269.42	235.91	213.43
5	242.94	249.05	213.84
6	252.99	248.61	213.10
7	258.91	246.73	214.29
8	264.36	242.03	212.72
32	200.74	201.43	-999.00
34	213.69	197.98	-999.00
36	239.61	189.10	-999.00
37	252.78	183.61	-999.00
38	235.88	151.85	-999.00
40	169.89	164.78	-999.00
41	185.34	165.44	-999.00
42	220.58	160.49	-999.00
45	279.82	198.03	-999.00
50	234.32	218.68	-999.00
51	215.80	203.25	-999.00
52	241.17	194.75	-999.00
53	257.36	208.22	-999.00
54	261.59	244.41	-999.00
57	272.30	231.43	-999.00
59	219.67	230.88	-999.00
60	235.23	223.83	-999.00
62	252.48	215.96	-999.00
63	283.06	202.08	-999.00
64	190.63	206.20	-999.00
65	227.09	196.49	199.49
66	266.78	179.94	-999.00
Β	200.00	500.00	200.00
Κ1	200.00	200.00	200.00
Κ2	189.145	204.521	200.445

ΥΠΟΜΝΗΜΑ

Δήλωση Ιδιοκτήτη

Οι κάτωθι υπογεγραμμένοι Σπυρίδων Μάντζιος, Αριστέα Μάντζιου, Σπυριδούλα Μάντζιου, Ανδρέας Β. Ζαχαρόπουλος, Θωμάς Η. Ζαχαρόπουλος, Ιωάννα Ζαχαροπούλου, Σταύρος & Θρασύβουλος Χειλάκης, Ηλίας & Γεώργιος Κοντοχεωργόπουλος, δηλώνουμε υπεύθυνα ότι τα όρια που έχουμε υλοποιήσει στα οικόπεδά μας ①,②,③ … ⑪,⑫ είναι τα ορθά.

Οι Ιδιοκτήτες

Δήλωση Μηχανικού Ν.651/77

Ο κάτωθι υπογεγραμμένος Μηχανικός Θωμάς Π. Ζαχαρόπουλος, Διπλωματούχος Πολιτικός Μηχανικός δηλώνω υπεύθυνα ότι τα οικόπεδα 1,2,3….11,12 ιδιοκτησίας των Σπυρίδων Μάντζιου, Αριστέα Μάντζιου, Σπυριδούλα Μάντζιου, Ανδρέα Β. Ζαχαρόπουλου, Θωμά Η. Ζαχαρόπουλου, Ιωάννα Ζαχαροπούλου, Σταύρου & Θρασύβουλου Χειλάκη, Ηλία & Γεωργίου Κοντοχεωργόπουλου, που ευρίσκονται στον οικισμό Καρυάς της κοινότητας Ν. Σουλίου (ζώνη των 800.00m) είναι άρτια και οικοδομήσιμα κατά κανόνα.

Ο Μηχανικός

ΘΩΜΑΣ ΠΕΤΡ. ΖΑΧΑΡΟΠΟΥΛΟΣ
ΔΙΠΛΩΜ. ΠΟΛΙΤΙΚΟΣ ΜΗΧΑΝΙΚΟΣ
ΠΟΛ/ΚΗΣ ΣΧΟΛΗΣ ΠΑΝ/ΜΙΟΥ ΠΑΤΡΑΣ
ΜΕΛΟΣ Τ.Ε.Ε. ΑΡΙΘΜΟΣ ΜΗΤΡΩΟΥ 54651
ΙΩΑΝ. ΧΡΥΣΟΣΠΑΘΗ 6 & ΛΟΝΤΟΥ
ΤΗΛ. 342.100 - ΠΑΤΡΑ

Α1) ΠΙΝΑΚΑΣ ΕΜΒΑΔΟΜΕΤΡΗΣΗΣ ΟΙΚΟΠΕΔΩΝ

Αριθμ. οικοπέδ. Α/Α	Συντεταγμένες κορυφών	Εμβαδόν οικοπέδου
1	X1=189.11 X32=200.74 X40=169.89 X26=156.15 X27=171.83 Y1=204.55 Y32=201.43 Y40=164.78 Y26=164.26 Y27=183.52	531.033 Μ
2	X32=200.74 X34=213.69 X41=185.34 X25=180.43 X40=169.89 Y32=201.43 Y34=197.98 Y41=165.44 Y25=165.17 Y40=164.78	532.861 Μ
3	X34=213.69 X17=226.44 X24=204.65 X41=185.34 Y34=197.98 Y17=194.59 Y24=166.50 Y41=165.44	515.259 Μ
4	X17=226.44 X36=239.61 X42=220.58 X23=218.69 X24=204.65 Y17=194.59 Y36=189.10 Y42=160.49 Y23=161.22 Y24=166.50	529.808 Μ
5	X36=239.61 X37=252.78 X38=235.88 X22=226.60 X42=220.58 Y36=189.10 Y37=183.61 Y38=151.85 Y22=158.16 Y42=160.49	548.457 Μ
6	X37=252.78 X15=265.95 X18=257.51 X19=249.30 X20=248.27 Y37=183.61 Y15=178.12 Y18=162.28 Y19=146.58 Y20=143.96 X21=236.21 X38=235.88 Y21=151.63 Y38=151.85	530.666 Μ
7	X2=193.17 X3=194.76 X4=215.17 X50=234.32 X51=215.80 Y2=208.97 Y3=210.38 Y4=227.37 Y50=218.68 Y51=203.25	500.067 Μ
8	X50=234.32 X53=257.36 X52=241.17 X16=229.15 X51=215.80 Y50=218.68 Y53=208.22 Y52=194.75 Y16=199.88 Y51=203.25	500.324 Μ
9	X53=257.36 X45=279.82 X13=271.28 X14=268.25 X52=241.17 Y53=208.22 Y45=198.03 Y13=187.33 Y14=183.20 Y52=194.75	500.005 Μ
10	X59=219.67 X5=189.15 X6=252.99 X7=258.91 X54=261.59 Y51=230.88 Y5=204.52 Y6=248.61 Y7=246.73 Y54=244.41 X60=235.23 Y60=223.83	500.036 Μ
11	X60=235.23 X54=261.59 X8=264.36 X9=269.42 X57=272.30 Y60=223.83 Y54=244.41 Y8=242.03 Y9=235.91 Y57=231.43 X62=258.48 Y62=215.96	500.493 Μ
12	X62=258.48 X57=272.30 X10=276.35 X11=284.71 X12=289.27 Y62=215.96 Y57=231.43 Y10=225.12 Y11=215.71 Y12=209.84 X63=283.06 Y63=202.08	500.201 Μ

ΟΛΙΚΟ ΕΜΒΑΔΟΝ ΟΙΚΟΠΕΔΩΝ: Εολ=6189.215 m
ΠΟΣΟΣΤΟ ΕΠΙ ΤΗΣ ΣΥΝΟΛΙΚΗΣ ΕΠΙΦΑΝΕΙΑΣ ΟΙΚΟΠΕΔΟΥ=6189.215/6705.703=0.92297=92.29

Α2) ΠΙΝΑΚΑΣ ΕΜΒΑΔΟΜΕΤΡΗΣΗΣ ΔΡΟΜΩΝ

Αριθ. δρόμων Α/Α	Συντεταγμένες Κορυφών	Εμβαδόν Δρόμων
Α	X4=215.17 X50=234.32 X53=257.36 X45=279.82 X63=283.06 Y4=227.37 Y50=218.68 Y53=208.22 Y45=198.03 Y63=202.08 X62=252.48 X60=285.25 X59=219.67 Y62=215.96 Y60=223.83 Y59=230.88	354.673Μ
Β	X64=190.625 X65=227.086 X66=266.777 X15=265.95 X37=252.78 Y64=206.197 Y65=196.487 Y66=179.941 Y15=178.12 Y37=183.61 X36=239.61 X17=226.44 X34=213.69 X32=200.74 X1=189.11 Y36=189.10 Y17=194.59 Y34=197.98 Y32=201.43 Y1=204.55	161.815Μ

ΟΛΙΚΟ ΕΜΒΑΔΟΝ ΔΡΟΜΩΝ Ε=516.488 Μ²
ΠΟΣΟΣΤΟ ΕΠΙ ΤΗΣ ΣΥΝΟΛΙΚΗΣ ΕΠΙΦΑΝΕΙΑΣ ΟΙΚΟΠΕΔΟΥ=516.488/6705.703=0.0770=7.70

ΤΕΧΝΙΚΟ ΓΡΑΦΕΙΟ
ΜΕΛΕΤΩΝ · ΚΑΤΑΣΚΕΥΩΝ · ΕΠΙΒΛΕΨΕΩΝ
ΙΩΑΝ. ΧΡΥΣΟΣΠΑΘΗ 6 & ΛΟΝΤΟΥ – ΠΑΤΡΑ

ΘΩΜΑΣ Π. ΖΑΧΑΡΟΠΟΥΛΟΣ
ΚΩΝΣΤΑΝΤΖΑ Π. ΜΙΧΑΛΟΠΟΥΛΟΥ
ΔΙΠΛ. ΠΟΛΙΤΙΚΟΙ ΜΗΧΑΝΙΚΟΙ

ΙΔΙΟΚΤΗΤΗΣ: ΚΛΗΡΟΝΟΜΟΙ ΗΛΙΑ ΘΩΜ. ΖΑΧΑΡΟΠΟΥΛΟΥ

ΕΡΓΟ: ΔΙΑΝΟΜΗ ΟΙΚΟΠΕΔΩΝ

ΘΕΣΗ ΕΡΓΟΥ: ΟΙΚΙΣ. ΚΑΡΥΑΣ - Ν. ΣΟΥΛΙ

ΘΕΜΑ ΣΧΕΔΙΟΥ: ΤΟΠΟΓΡΑΦΙΚΟ ΔΙΑΓΡΑΜΜΑ

ΠΕΡΙΟΔΟΣ ΕΚΠΟΝΗΣΗΣ ΜΕΛΕΤΗΣ: ΜΑΡΤΙΟΣ 1997

ΑΡ. ΣΧ.

ΘΕΩΡΗΘΗΚΕ
Σύμφωνα με το αριθ. 2248/1997
έγγραφό μας.
Πάτρα 7-4-1997
Ο Δασάρχης
ΔΗΜ. ΔΡΟΣΟΣ
Δασολόγος

ΚΛΙΜ. 1:250

Ο ΜΗΧΑΝΙΚΟΣ
ΘΩΜΑΣ ΠΕΤΡ. ΖΑΧΑΡΟΠΟΥΛΟΣ
ΔΙΠΛΩΜ. ΠΟΛΙΤΙΚΟΣ ΜΗΧΑΝΙΚΟΣ
ΠΟΛ/ΚΗΣ ΣΧΟΛΗΣ ΠΑΝ/ΜΙΟΥ ΠΑΤΡΑΣ
ΜΕΛΟΣ Τ.Ε.Ε. ΑΡΙΘΜΟΣ ΜΗΤΡΩΟΥ 54651
ΙΩΑΝ. ΧΡΥΣΟΣΠΑΘΗ 6 & ΛΟΝΤΟΥ
ΤΗΛ. 342.100 - ΠΑΤΡΑ