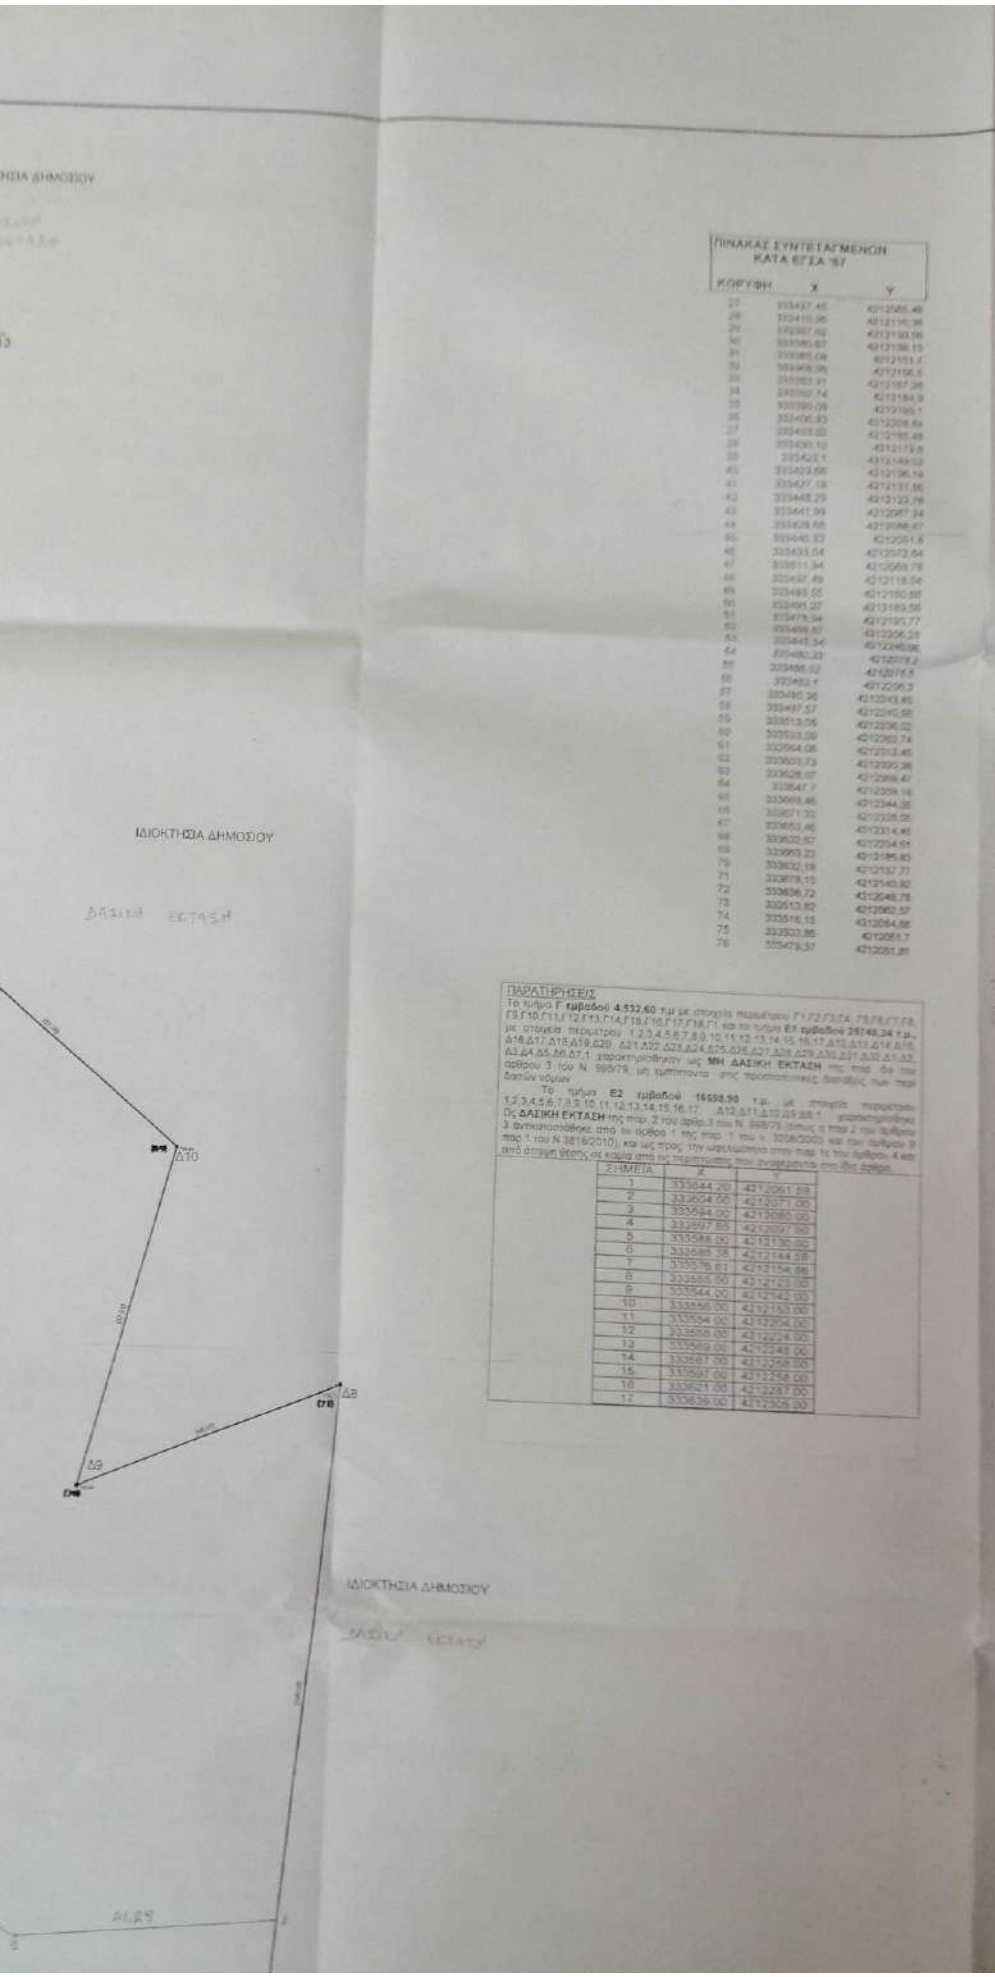

ΠΙΝΑΚΑΣ ΣΥΝΤΕΤΑΓΜΕΝΩΝ
ΚΑΤΑ ΕΓΣΑ '87

ΚΟΡΥΦΗ	X	Y
27	333437.45	4212085.46
28	333410.96	4212116.38
29	333397.02	4212130.56
30	333380.67	4212138.13
31	333385.08	4212151.7
32	333408.98	4212156.5
33	333383.91	4212167.28
34	333392.74	4212184.9
35	333390.09	4212199.1
36	333406.93	4212208.84
37	333403.02	4212193.48
38	333430.12	4212179.8
39	333423.1	4212149.02
40	333429.66	4212136.19
41	333427.19	4212131.86
42	333448.29	4212123.76
43	333441.99	4212087.34
44	333429.66	4212086.47
45	333440.33	4212051.8
46	333433.04	4212073.64
47	333511.94	4212069.78
48	333497.49	4212118.04
49	333495.55	4212150.68
50	333491.27	4212189.56
51	333478.34	4212195.77
52	333499.87	4212206.28
53	333445.34	4212246.96
54	333480.33	4212279.2
55	333485.02	4212275.5
56	333483.1	4212206.3
57	333490.36	4212243.85
58	333497.57	4212240.58
59	333513.06	4212236.02
60	333533.09	4212262.74
61	333564.06	4212313.45
62	333603.73	4212330.38
63	333628.07	4212369.47
64	333647.7	4212359.16
65	333669.46	4212344.35
66	333671.30	4212328.05
67	333653.46	4212314.86
68	333632.87	4212234.61
69	333653.23	4212185.83
70	333632.18	4212137.77
71	333678.15	4212140.92
72	333636.72	4212046.78
73	333513.82	4212062.57
74	333516.15	4212064.88
75	333503.86	4212051.7
76	333479.37	4212051.81

ΠΑΡΑΤΗΡΗΣΕΙΣ

Το τμήμα **Γ εμβαδού 4.532,60** τ.μ με στοιχεία περιμέτρου Γ1,Γ2,Γ3,Γ4, Γ5,Γ6,Γ7,Γ8, Γ9,Γ10,Γ11,Γ12,Γ13,Γ14,Γ15,Γ16,Γ17,Γ18,Γ1 και το τμήμα **Ε1 εμβαδού 25748,34** τ.μ., με στοιχεία περιμέτρου 1,2,3,4,5,6,7,8,9,10,11,12,13,14,15,16,17,Δ12,Δ13,Δ14,Δ15, Δ16,Δ17,Δ18,Δ19,Δ20, Δ21,Δ22,Δ23,Δ24,Δ25,Δ26,Δ27,Δ28,Δ29,Δ30,Δ31,Δ32,Δ1,Δ2, Δ3,Δ4,Δ5,Δ6,Δ7,1 χαρακτηριόθηκαν ως **ΜΗ ΔΑΣΙΚΗ ΕΚΤΑΣΗ** της παρ. δα του άρθρου 3 του Ν. 998/79, μη εμπιπτοντα στις προστατευτικές διατάξεις των περί δασών νόμων.

Το τμήμα **Ε2 εμβαδού 16598,90** τ.μ. με στοιχεία περιμέτρου 1,2,3,4,5,6,7,8,9,10,11,12,13,14,15,16,17, Δ12,Δ11,Δ10,Δ9,Δ8,1 χαρακτηριόθηκε Ως **ΔΑΣΙΚΗ ΕΚΤΑΣΗ** της παρ. 2 του άρθρ.3 του Ν. 998/79 (όπως η παρ.2 του άρθρου 3 αντικαταστάθηκε από τα άρθρα 1 της παρ. 1 του ν. 3208/2003 και του άρθρου 9 παρ.1 του Ν.3816/2010), και ως προς την ωφελιμότητα στην παρ.1ε του άρθρου 4 και από άπαψη θέσης σε καμία από τις περιπτώσεις που αναφέρονται στο ίδιο άρθρο.

ΣΗΜΕΙΑ	X	Y
1	333644.20	4212061.59
2	333604.00	4212071.00
3	333594.00	4212080.00
4	333597.65	4212097.90
5	333588.00	4212130.00
6	333585.38	4212144.58
7	333576.61	4212154.86
8	333555.00	4212123.00
9	333544.00	4212142.00
10	333556.00	4212153.00
11	333554.00	4212204.00
12	333558.00	4212224.00
13	333569.00	4212248.00
14	333567.00	4212258.00
15	333597.00	4212258.00
16	333621.00	4212287.00
17	333639.00	4212305.00

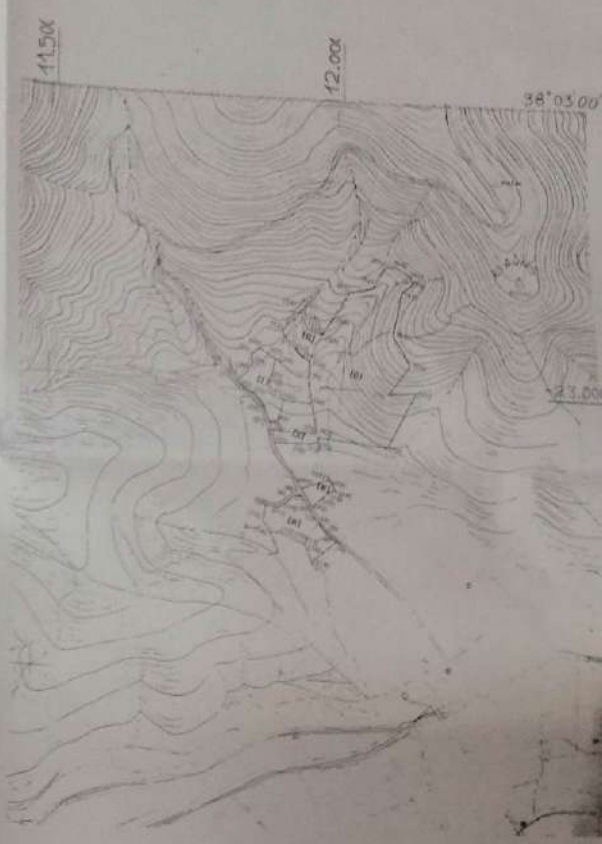

ΘΕΥΣΕΙΤΑΙ

ΥΠΟΜΝΗΜΑ

1.Α) ΕΜΒΑΔΟΝ ΙΔΙΟΚΤΗΣΙΑΣ (Γ1,Γ2,Γ3,...,Γ17,Γ18,Γ1):
Ε=4.532,60 Τ.Μ.

Β) ΕΜΒΑΔΟΝ ΙΔΙΟΚΤΗΣΙΑΣ (Δ1,Δ2,Δ3,...,Δ31,Δ32,Δ1):
Ε=42.347,24 Τ.Μ.

2. Δήλωση Υλοποίησης Όριων

Οι υπογεγραμμένοι ιδιοκτήτες του αγροτεμαχίου με στοιχεία (Γ1,Γ2,Γ3,...,Γ17,Γ1) και του αγροτεμαχίου με στοιχεία (Δ1,Δ2,Δ3,...,Δ31,Δ32,Δ1), δηλώνουμε υπεύθυνα ότι τα όρια των αγροτεμαχίων που υποδείξαμε και φαίνονται στο διάγραμμα αυτό είναι ορθά.

Οι Δηλούντες

3.ΔΗΛΩΣΗ Ν.651/77

Δηλώνεται υπεύθυνα βάσει των διατάξεων του Ν.651/77 ότι το αγροτεμάχιο πο φαίνεται στο διάγραμμα αυτό με στοιχεία (Γ1,Γ2,Γ3,...,Γ17,Γ18,Γ1), είναι άρτια και οικοδομήσιμο και δεν αμφιστο στις διατάξεις του Ν. 637/83.