ΑΠΟΣΠΑΣΜΑ ΚΤΗΜΑΤΟΛΟΓΙΟΥ ΕΥΡΥΤΕΡΗΣ ΠΕΡΙΟΧΗΣ

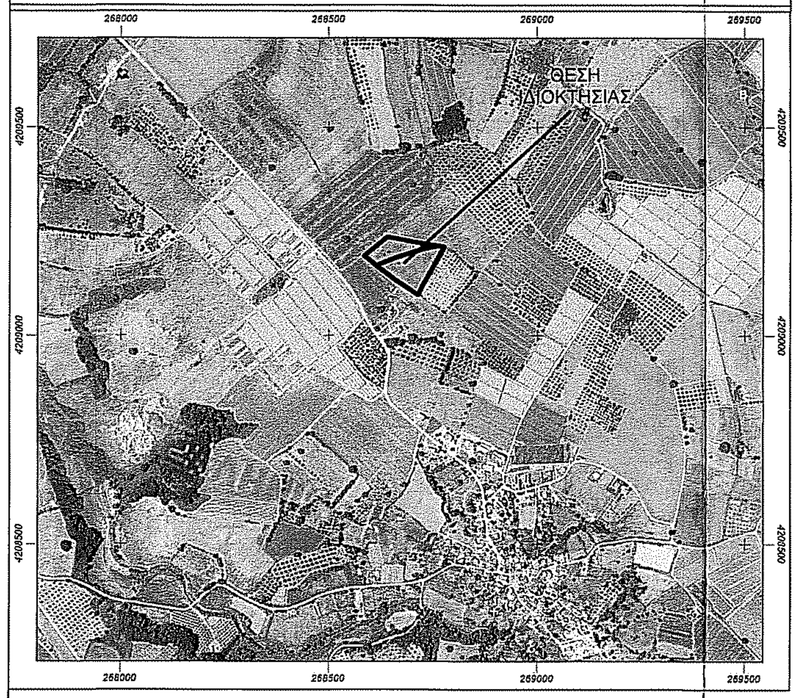

ΑΠΟΣΠΑΣΜΑ ΧΑΡΤΗ ΑΚΤΙΝΑ ΤΩΝ 800μ. Τ.Κ. ΚΑΠΕΛΕΤΟΥ

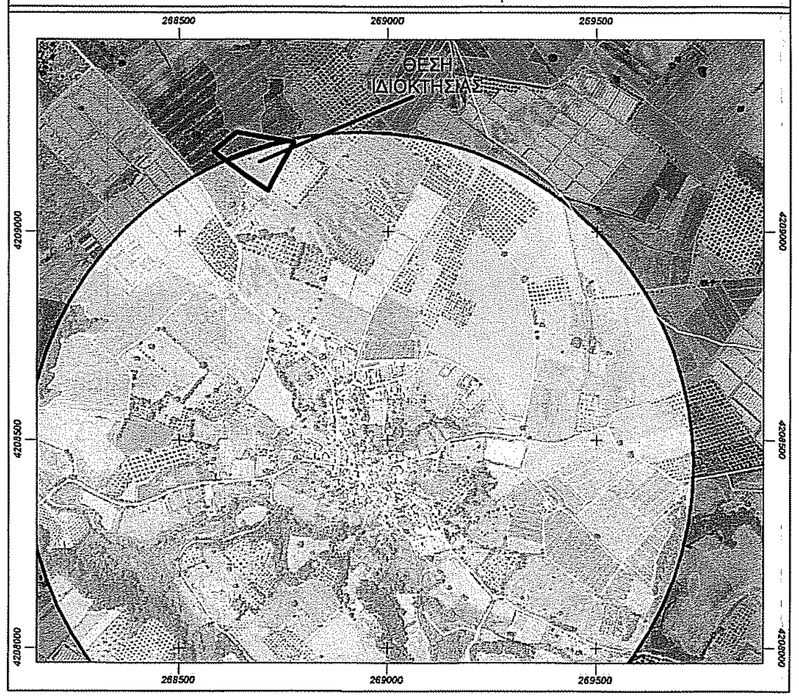

7 Δήλωση περι κυρωμένου δασικού χάρτη (Άρθρο 142 παρ. 4 Ν.4483/ 2017):
Ο υπογραφόμενος, Αρχιτέκτων Μηχανικός, Βλάχος Ιωάννης δηλώνω με ατομική μου ευθύνη και γνωρίζοντας τις κυρώσεις που προβλέπονται απο τις διατάξεις του άρθρου 8 του Ν. 1599/1986 δηλώνω ότι το τμήμα 1 βρίσκεται σε περιοχή που έχει κυρωθεί ο δασικός χάρτης, ανήκει σε έκταση που δέν διέπεται απο τις διατάξεις δασικής νομοθεσίας και έχει οριστική ισχύ.
το τμήμα 2 βρίσκεται σε περιοχή που εξαιρείται της ανάρτησης του δασικού χάρτη.

Ο Μηχανικός

ΙΩΑΝΝΗΣ ΜΙΧ. ΒΛΑΧΟΣ
ΔΙΠΛΩΜ. ΑΡΧ/ΚΤΩΝ ΜΗΧΑΝΙΚΟΣ
ΠΟΛΥΤΕΧΝΕΙΟΥ ΜΙΛΑΝΟΥ ΙΤΑΛΙΑΣ
ΜΕΛΟΣ ΤΕΕ - ΑΡΙΘ. ΜΗΤΡΩΟΥ 57[illegible]
Α. Φ. Μ. 044[illegible] - Δ.Ο.Υ. ΠΥΡΓΟΥ
ΚΟΛΟΚΟΤΡΩΝΗ 14 ΠΥΡΓΟΣ

ΥΠΟΜΝΗΜΑ ΤΟΠΟΓΡΑΦΙΚΟΥ ΔΙΑΓΡΑΜΜΑΤΟΣ

1. Στοιχεία Αγροτεμαχίου:
Το αγροτεμάχιο με κορυφές (1,2,,3,4,5,6,7,8,9,10,11,12,13,1) εμβαδού Ε=14.488,97τ.μ. ιδιοκτησίας Κληρ. Νικολάου Μαργαρώνη του Γεωργίου βρίσκεται στην αγροτική περιοχή της Τ.Κ. Καπελέτου, Δημοτικής Ενότητας Βουπρασίας, Δήμου Ανδραβίδας - Κυλλήνης, Π.Ε. Ηλείας και στη θέση "Κάβουρα" εκτός Ζ.Ο.Ε., εκτός Γ.Π.Σ. εκτός οικισμού και σε απόσταση μεγαλύτερη των 800μ. απο τη θάλασσα.
Απο το ανωτέρω αγροτεμάχιο

Το Τμήμα 1 με κορυφές (1,2,A,B,11,12,13,1) εμβαδού Ε=5.395,25τ.μ. ιδιοκτησίας Κληρ. Νικολάου Μαργαρώνη του Γεωργίου βρίσκεται στην αγροτική περιοχή της Τ.Κ. Καπελέτου, Δημοτικής Ενότητας Βουπρασίας, Δήμου Ανδραβίδας - Κυλλήνης, Π.Ε. Ηλείας και στη θέση "Κάβουρα" εκτός Ζ.Ο.Ε., εκτός Γ.Π.Σ. εκτός οικισμού, εκτός της ζώνης των 800μ. της Τ.Κ. Καπελέτου και σε απόσταση μεγαλύτερη των 800μ. απο τη θάλασσα.

Το Τμήμα 2 με κορυφές (2,3,4,5,6,7,8,9,10,11,B,A,2) εμβαδού Ε=9.093,72τ.μ. ιδιοκτησίας Κληρ. Νικολάου Μαργαρώνη του Γεωργίου βρίσκεται εντός της ζώνης των 800μ. της Τ.Κ. Καπελέτου, Δημοτικής Ενότητας Βουπρασίας, Δήμου Ανδραβίδας - Κυλλήνης, Π.Ε. Ηλείας και στη θέση "Κάβουρα" εκτός Ζ.Ο.Ε., εκτός Γ.Π.Σ. εκτός οικισμού, και σε απόσταση μεγαλύτερη των 800μ. απο τη θάλασσα.

2. Παρατηρήσεις:
α) Το διάγραμμα είναι ενταγμένο στο κρατικό σύστημα συντεταγμένων ΕΓΣΑ 87'
β) Οι διαστάσεις και το εμβαδόν υπολογίστικαν αναλυτικά απο τις συντεταγμένες των κορυφών
γ) Η εξάρτηση απο το ΕΓΣΑ 87' πραγματοποίηθηκε με σύστημα GPS και κάνοντας χρήση του τριγωνομετρικού σημείου της Γ.Υ.Σ. .....(.....) με συντεταγμένες χ,y,H (....,.....,.....) ή
Η εξάρτηση απο το ΕΓΣΑ 87' πραγματοποίθηκε με σύστημα GPS και κάνοντας χρήση του Ελληνικού συστήματος εντοπισμού - HEPOS

3. Διατάγματα - Σχόλια:
Όροι Δόμησης σύμφωνα με το Π.Δ. 31-5-1985(Φ.Ε.Κ. 270Δ)
Αρτιότητα Κατα Κανόνα Ε=4.000τ.μ.

4. Δήλωση Υλοποίησης Ορίων:
Οι υπογραφόμενοι, Κληρ. Νικολάου Μαργαρώνη του Γεωργίου, ιδιοκτήτες των ανωτέρω αγροτεμαχίων δηλώνουμαι οτι τα όρια που έχουμε υποδείξει και υλοποιήσει σε αυτά είναι ορθά.

- Οι Δηλούντες -

5. Δήλωση Μηχανικού Ν.651/ 77:
Ο υπογραφόμενος Αρχιτέκτων Μηχανικός Βλάχος Ιωάννης, βεβαιώνω ότι τα ανωτέρω αγροτεμάχιο με κορυφές (1,2,,3,4,5,6,7,8,9,10,11,12,13,1) εμβαδού Ε=14.488,97τ.μ. είναι άρτιο και οικοδομήσιμο σύμφωνα με τις ισχύουσες πολεοδομικές διατάξεις.

- Ο Μηχανικός -

ΙΩΑΝΝΗΣ ΜΙΧ. ΒΛΑΧΟΣ
ΔΙΠΛΩΜ. ΑΡΧ/ΚΤΩΝ ΜΗΧΑΝΙΚΟΣ
ΠΟΛΥΤΕΧΝΕΙΟΥ ΜΙΛΑΝΟΥ ΙΤΑΛΙΑΣ
ΜΕΛΟΣ ΤΕΕ - ΑΡΙΘ. ΜΗΤΡΩΟΥ 5721
Α. Φ. Μ. 044[illegible] - Δ.Ο.Υ. ΠΥΡΓΟΥ
ΚΟΛΟΚΟΤΡΩΝΗ 14 ΠΥΡΓΟΣ

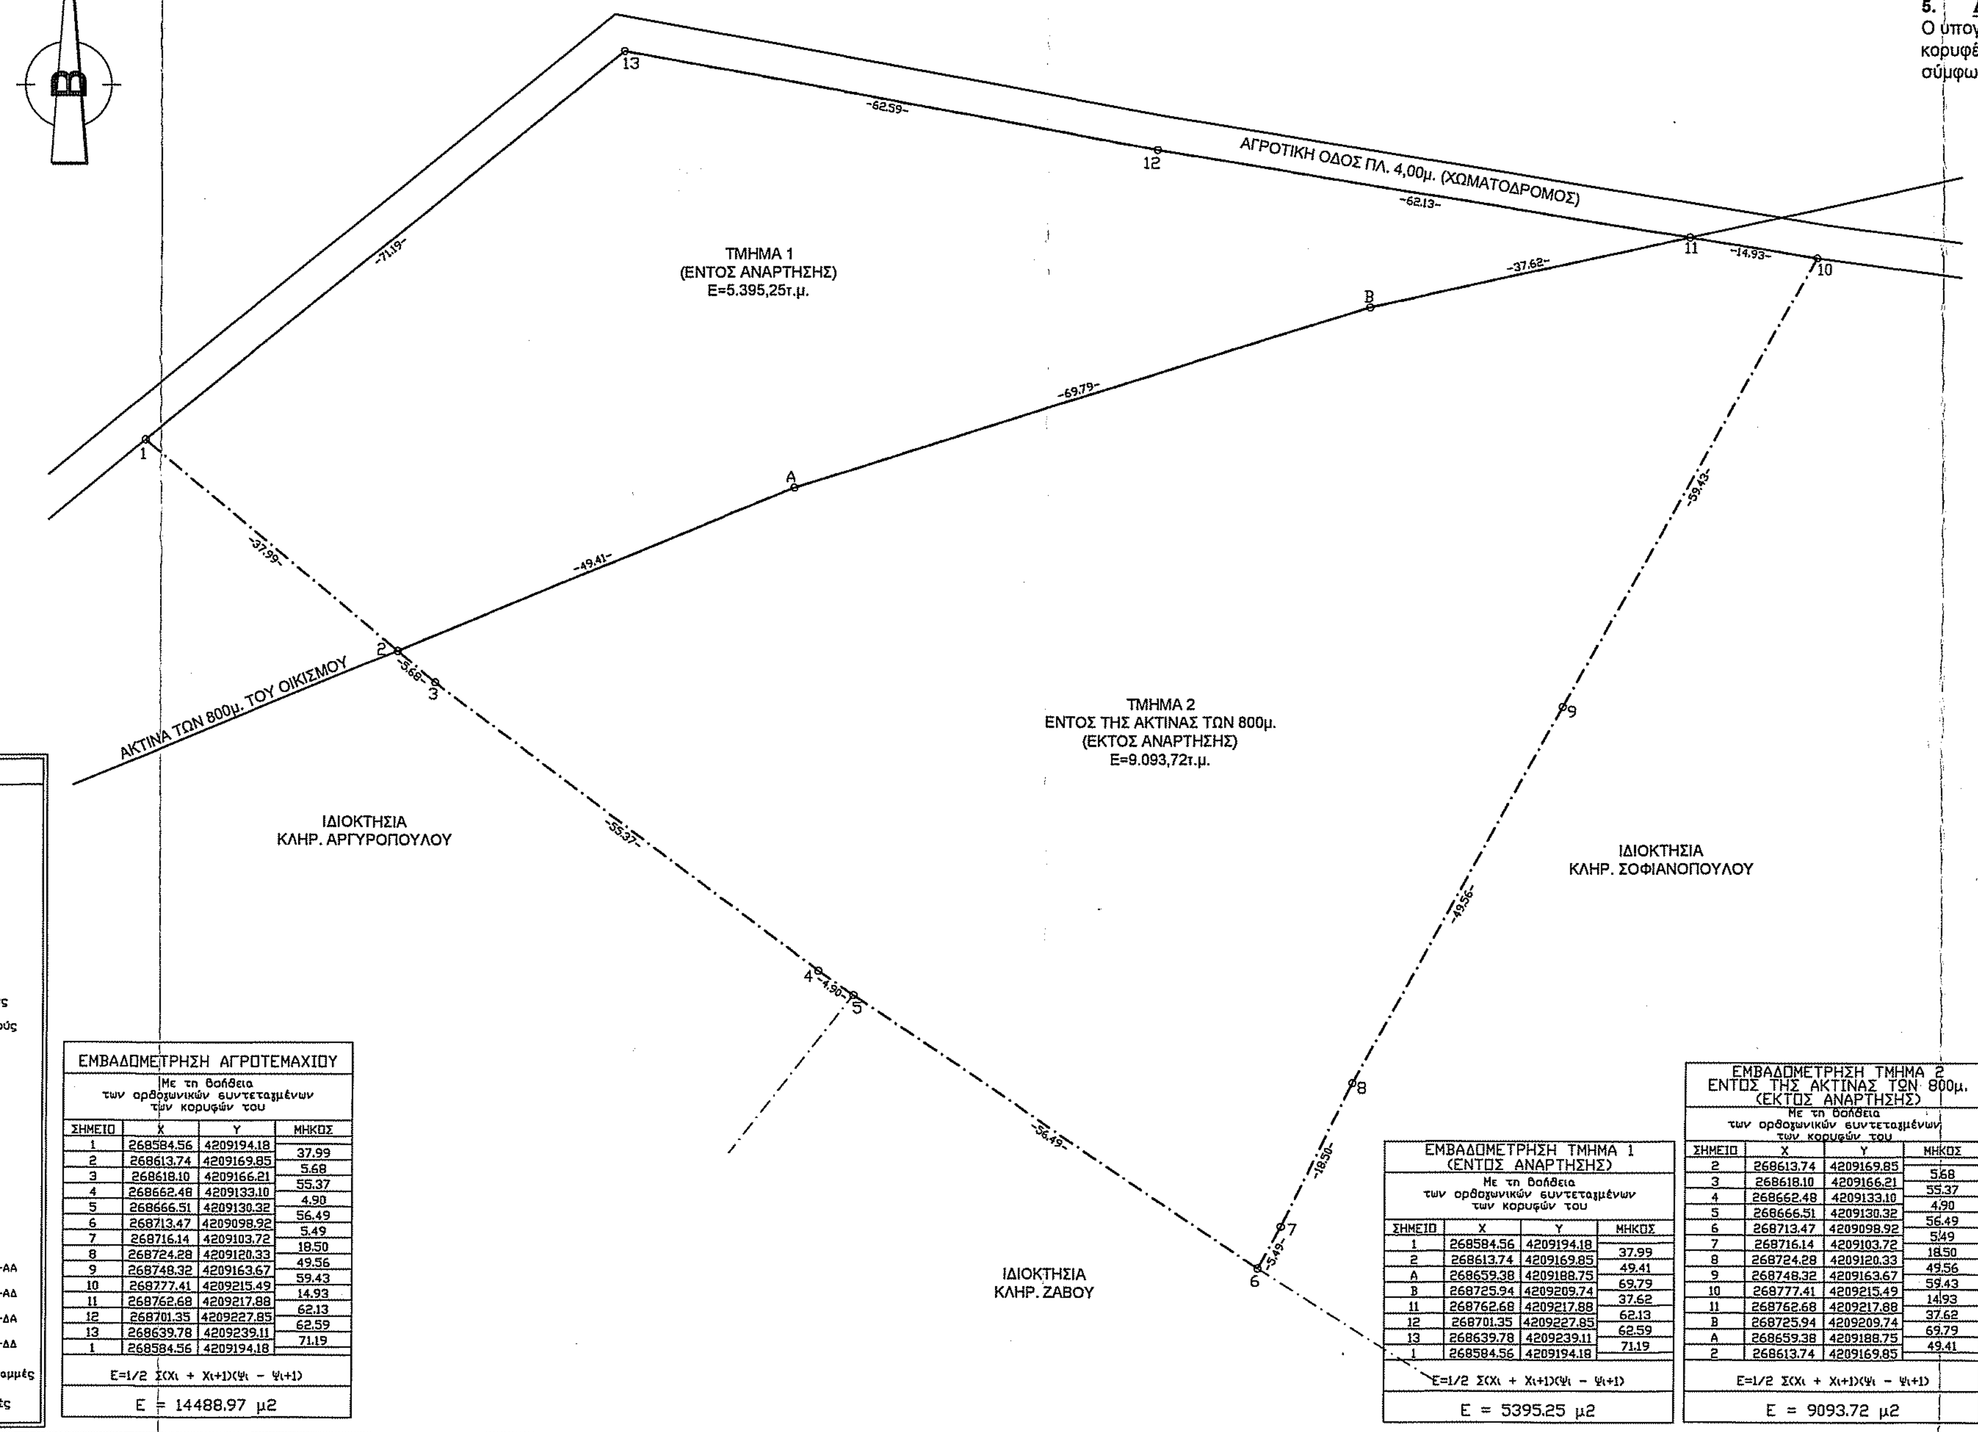

ΥΠΟΜΝΗΜΑ ΣΥΜΒΟΛΙΣΜΩΝ

Ο Κορυφή Ιδιοκτησίας	Δασική Εκταση
Κορυφή Κτιρίων	Περίφραξη
Διαστασιολόγηση Κτηρίων	Ορια Ο.Βαού
-6.67- Διαστασιολόγηση Γηπέδου	Αξονας Ο.Βαού
4.15 Στάση	Κτίριο
4.08 Υψόμετρο Εδάφους	Ορια Ιδιοκτησίας
Στάθμη	Κράσπεδο
Κολώνα Δ.Ε.Η.	Φρύδι Φυσικού Πρανούς
Κολώνα Ο.Τ.Ε.	Φρύδι Τεκνητού Πρανούς
Κολώνα Φυτειμού	Πόδι Πρανούς
Ελιά	Τοίχος Αντιστήριξης
Φοίνικας	Ποναρότοιχος
Διάφορα Δέντρα	Τσιμεντόστρωση
Αβάνατος	Χαρακτηρισμός ως ΑΑ
Εσπεριδοειδή	Χαρακτηρισμός ως ΑΔ
Κυπαρίσσι	Χαρακτηρισμός ως ΔΑ
Διάφορα Δέντρα	Χαρακτηρισμός ως ΧΑ
1/Π Είδος Κτιρίων	Χαρακτηρισμός ως ΔΔ
Πάσσαλος	Χαρακτηρισμός ως ΑΝ-ΑΑ
Φρεάτιο	Χαρακτηρισμός ως ΑΝ-ΑΔ
	Χαρακτηρισμός ως ΑΝ-ΔΑ
	Χαρακτηρισμός ως ΑΝ-ΔΔ
	Βοηθητικές Δασικές Γραμμές
	Κτηματολογικές Γραμμές

ΕΜΒΑΔΟΜΕΤΡΗΣΗ ΑΓΡΟΤΕΜΑΧΙΟΥ

Με τη βοήθεια των ορθογωνικών συντεταγμένων των κορυφών του

ΣΗΜΕΙΟ	X	Y	ΜΗΚΟΣ
1	268584.56	4209194.18	
			37.99
2	268613.74	4209169.85	
			5.68
3	268618.10	4209166.21	
			55.37
4	268662.48	4209133.10	
			4.90
5	268666.51	4209130.32	
			56.49
6	268713.47	4209098.92	
			5.49
7	268716.14	4209103.72	
			18.50
8	268724.28	4209120.33	
			49.56
9	268748.32	4209163.67	
			59.43
10	268777.41	4209215.49	
			14.93
11	268762.68	4209217.88	
			62.13
12	268701.35	4209227.85	
			62.59
13	268639.78	4209239.11	
			71.19
1	268584.56	4209194.18	

E=1/2 Σ(Χι + Χι+1)(Υι − Υι+1)

E = 14488.97 μ2

ΕΜΒΑΔΟΜΕΤΡΗΣΗ ΤΜΗΜΑ 1 (ΕΝΤΟΣ ΑΝΑΡΤΗΣΗΣ)

Με τη βοήθεια των ορθογωνικών συντεταγμένων των κορυφών του

ΣΗΜΕΙΟ	X	Y	ΜΗΚΟΣ
1	268584.56	4209194.18	
			37.99
2	268613.74	4209169.85	
			49.41
A	268659.38	4209188.75	
			69.79
B	268725.94	4209209.74	
			37.62
11	268762.68	4209217.88	
			62.13
12	268701.35	4209227.85	
			62.59
13	268639.78	4209239.11	
			71.19
1	268584.56	4209194.18	

E=1/2 Σ(Χι + Χι+1)(Υι − Υι+1)

E = 5395.25 μ2

ΕΜΒΑΔΟΜΕΤΡΗΣΗ ΤΜΗΜΑ 2 ΕΝΤΟΣ ΤΗΣ ΑΚΤΙΝΑΣ ΤΩΝ 800μ. (ΕΚΤΟΣ ΑΝΑΡΤΗΣΗΣ)

Με τη βοήθεια των ορθογωνικών συντεταγμένων των κορυφών του

ΣΗΜΕΙΟ	X	Y	ΜΗΚΟΣ
2	268613.74	4209169.85	
			5.68
3	268618.10	4209166.21	
			55.37
4	268662.48	4209133.10	
			4.90
5	268666.51	4209130.32	
			56.49
6	268713.47	4209098.92	
			5.49
7	268716.14	4209103.72	
			18.50
8	268724.28	4209120.33	
			49.56
9	268748.32	4209163.67	
			59.43
10	268777.41	4209215.49	
			14.93
11	268762.68	4209217.88	
			37.62
B	268725.94	4209209.74	
			69.79
A	268659.38	4209188.75	
			49.41
2	268613.74	4209169.85	

E=1/2 Σ(Χι + Χι+1)(Υι − Υι+1)

E = 9093.72 μ2

G.L.
Σχεδιαστικό Γραφείο
Σύγχρονη 2D-3D Σχεδίαση
Σχεδιαστής Μέσω Συστημάτων Η/Υ
& Σύμβουλοι Συνεργάτες Μηχανικοί
Πύργος Ηλείας Κιν.: 6981088582

- Οικοδομικές Άδειες
- Τοπογραφικές Αποτυπώσεις
- Δηλώσεις Κτηματολογίου
- Δασικές Αναρτήσεις
- Άδειες λειτουργίας καταστημάτων
- Τακτοποιήσεις αυθαιρέτων
- Πιστοποιητικά ενεργειακής απόδοσης
- Κατασκευές ιδιωτικών έργων

ΕΡΓΟΔΟΤΗΣ	ΚΛΗΡΟΝΟΜΟΙ ΝΙΚΟΛΑΟΥ ΜΑΡΓΑΡΩΝΗ ΤΟΥ ΓΕΩΡΓΙΟΥ
ΕΡΓΟ	ΤΟΠΟΓΡΑΦΙΚΗ ΑΠΟΤΥΠΩΣΗ ΑΓΡΟΤΕΜΑΧΙΟΥ
ΘΕΣΗ	ΕΝΤΟΣ ΚΑΙ ΕΚΤΟΣ ΖΩΝΗΣ ΤΩΝ 800μ. Τ.Κ. ΚΑΠΕΛΕΤΟΥ ΔΗΜΟΤΙΚΗΣ ΕΝΟΤΗΤΑΣ ΒΟΥΠΡΑΣΙΑΣ ΔΗΜΟΥ ΑΝΔΡΑΒΙΔΑΣ - ΚΥΛΛΗΝΗΣ Π.Ε. ΗΛΕΙΑΣ ΘΕΣΗ "ΚΑΒΟΥΡΑ"
ΜΗΧΑΝΙΚΟΣ:	ΙΩΑΝΝΗΣ ΒΛΑΧΟΣ
ΣΧΕΔΙΑΣΤΗΣ:	G.L

ΘΕΜΑ ΣΧΕΔΙΟΥ	ΤΟΠΟΓΡΑΦΙΚΟ ΔΙΑΓΡΑΜΜΑ	ΑΡΙΘΜΟΣ ΣΧΕΔΙΟΥ **T_1**
ΚΛΙΜΑΚΑ $\Theta \varepsilon \omega \rho \eta \sigma \eta$ 1:500	ΗΜΕΡ/ΝΙΑ	ΜΑΡΤΙΟΣ 2018

ΥΠΟΓΡΑΦΗ: Θεωρείται το παρόν τοπογραφικό διάγραμμο το οποίο και αποτελεί αναπόσπαστο τμήμα της υπ' αριθ. 178357 πράξης
Χαρακτηρισμού μας ως έχει ~~με τις αναφερόμενες παρατηρήσεις.~~
Αμαλιάδα, 2 - 4 - 2023
Ο Προϊστάμενος Δασαρχείου Αμαλιάδας
Παπαδόπουλος - Βασίλειος
Δασολόγος

ΣΦΡΑΓΙΔΑ

ΙΩΑΝΝΗΣ ΜΙΧ. ΒΛΑΧΟΣ
ΔΙΠΛΩΜ. ΑΡΧ/ΚΤΩΝ ΜΗΧΑΝΙΚΟΣ
ΠΟΛΥΤΕΧΝΕΙΟΥ ΜΙΛΑΝΟΥ ΙΤΑΛΙΑΣ
ΜΕΛΟΣ ΤΕΕ - ΑΡΙΘ. ΜΗΤΡΩΟΥ 5721
Α. Φ. Μ. 044[illegible] - Δ.Ο.Υ. ΠΥΡΓΟΥ
ΚΟΛΟΚΟΤΡΩΝΗ 14 ΠΥΡΓΟΣ