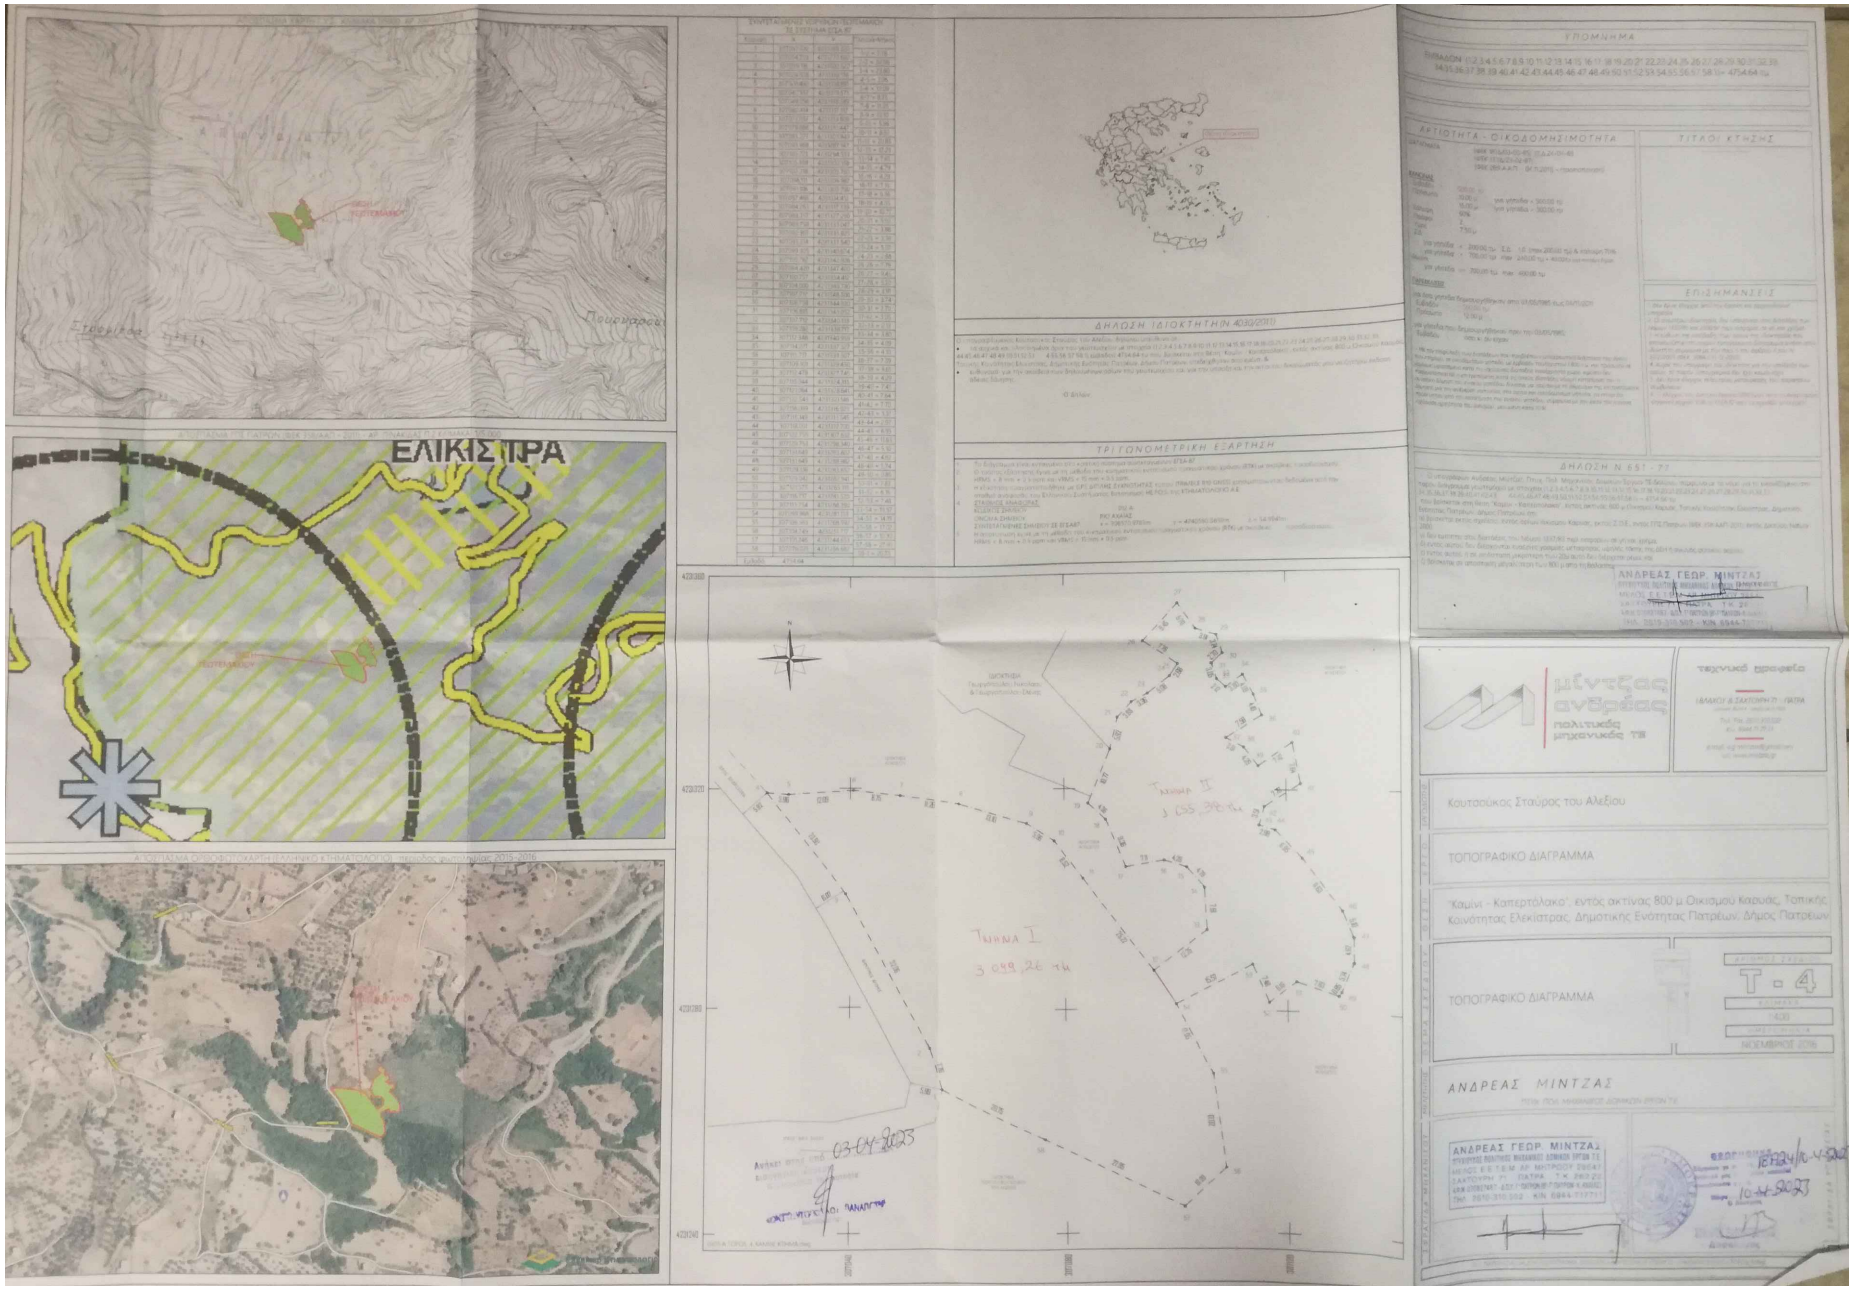
ΕΛΙΚΙΣΤΡΑ
ΔΗΛΩΣΗ ΙΔΙΟΚΤΗΤΗΣ Ν.4030/2011
ΤΡΙΓΩΝΟΜΕΤΡΙΚΗ ΕΞΑΡΤΗΣΗ
ΥΠΟΜΝΗΜΑ
ΔΗΛΩΣΗ Ν 651 / 70
ΤΙΤΛΟΙ ΚΤΗΣΗΣ
ΕΠΙΣΗΜΑΝΣΕΙΣ
ΑΝΔΡΕΑΣ ΓΕΩΡ. ΜΙΝΤΖΑΣ
μίντζας ανδρέας
πολιτικός μηχανικός ΤΕΕ
τεχνικό γραφείο
Κουτσούκος Σταύρος του Αλεξίου
ΤΟΠΟΓΡΑΦΙΚΟ ΔΙΑΓΡΑΜΜΑ
'Καμίνι - Καπερτόλακο', εντός ακτίνας 800 μ Οικισμού Καρυάς, Τοπικής Κοινότητας Ελεκίστρας, Δημοτικής Ενότητας Πατρέων, Δήμος Πατρέων
ΤΟΠΟΓΡΑΦΙΚΟ ΔΙΑΓΡΑΜΜΑ
Τ - 4
ΑΝΔΡΕΑΣ ΜΙΝΤΖΑΣ
ΑΝΔΡΕΑΣ ΓΕΩΡ. ΜΙΝΤΖΑΣ
03-04-2023
10-4-2023