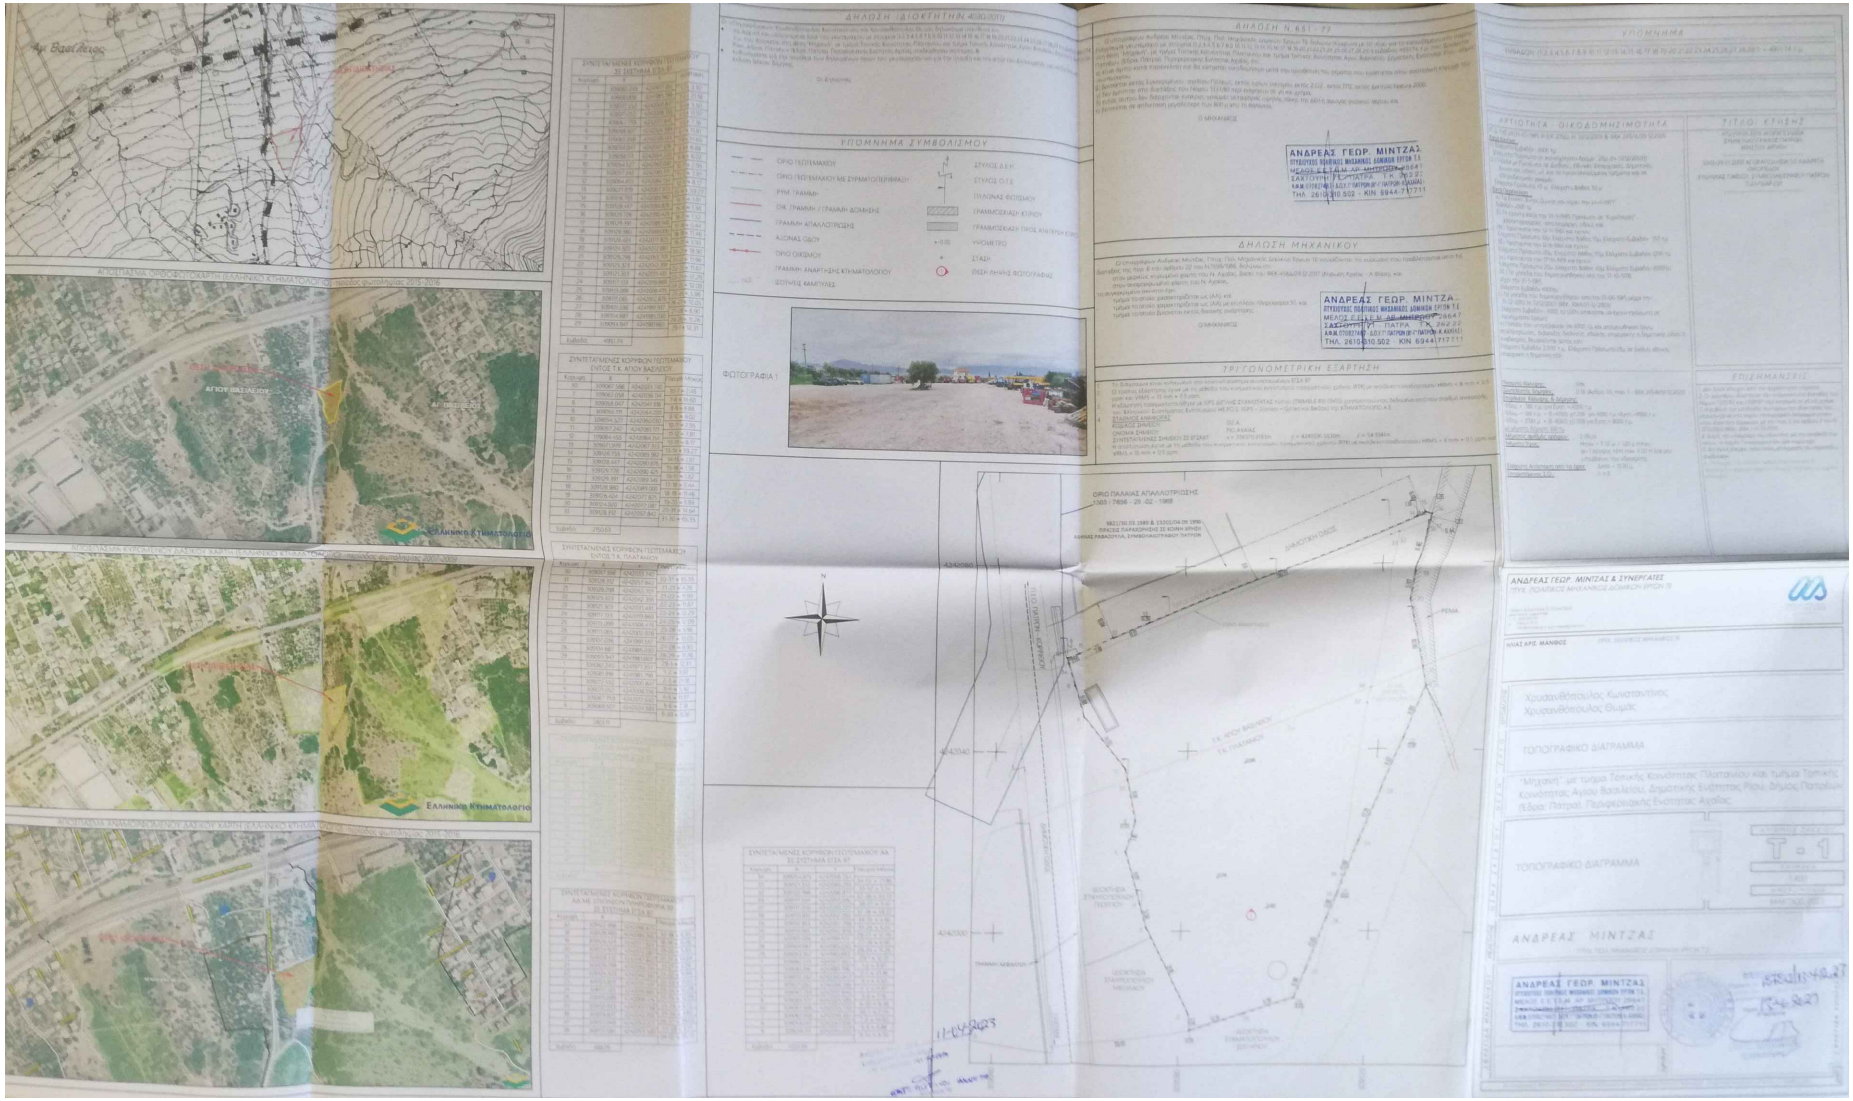
ΑΓΙΟΥ ΒΑΣΙΛΕΙΟΥ
ΕΛΛΗΝΙΚΟ ΚΤΗΜΑΤΟΛΟΓΙΟ
ΔΗΛΩΣΗ (ΔΙΟΚΤΗΤΗΝ 4030/2011)
ΥΠΟΜΝΗΜΑ ΣΥΜΒΟΛΙΣΜΟΥ
ΔΗΛΩΣΗ Ν.651 - 77
ΔΗΛΩΣΗ ΜΗΧΑΝΙΚΟΥ
ΤΡΙΓΩΝΟΜΕΤΡΙΚΗ ΕΞΑΡΤΗΣΗ
ΦΩΤΟΓΡΑΦΙΑ 1
ΑΝΔΡΕΑΣ ΓΕΩΡ. ΜΙΝΤΖΑΣ
ΥΠΟΜΝΗΜΑ
ΑΡΤΙΟΤΗΤΑ - ΟΙΚΟΔΟΜΗΣΙΜΟΤΗΤΑ
ΤΙΤΛΟΙ ΚΤΗΣΗΣ
ΕΠΙΣΗΜΑΝΣΕΙΣ
ΑΝΔΡΕΑΣ ΓΕΩΡ. ΜΙΝΤΖΑΣ & ΣΥΝΕΡΓΑΤΕΣ
ΤΟΠΟΓΡΑΦΙΚΟ ΔΙΑΓΡΑΜΜΑ
ΑΝΔΡΕΑΣ ΜΙΝΤΖΑΣ