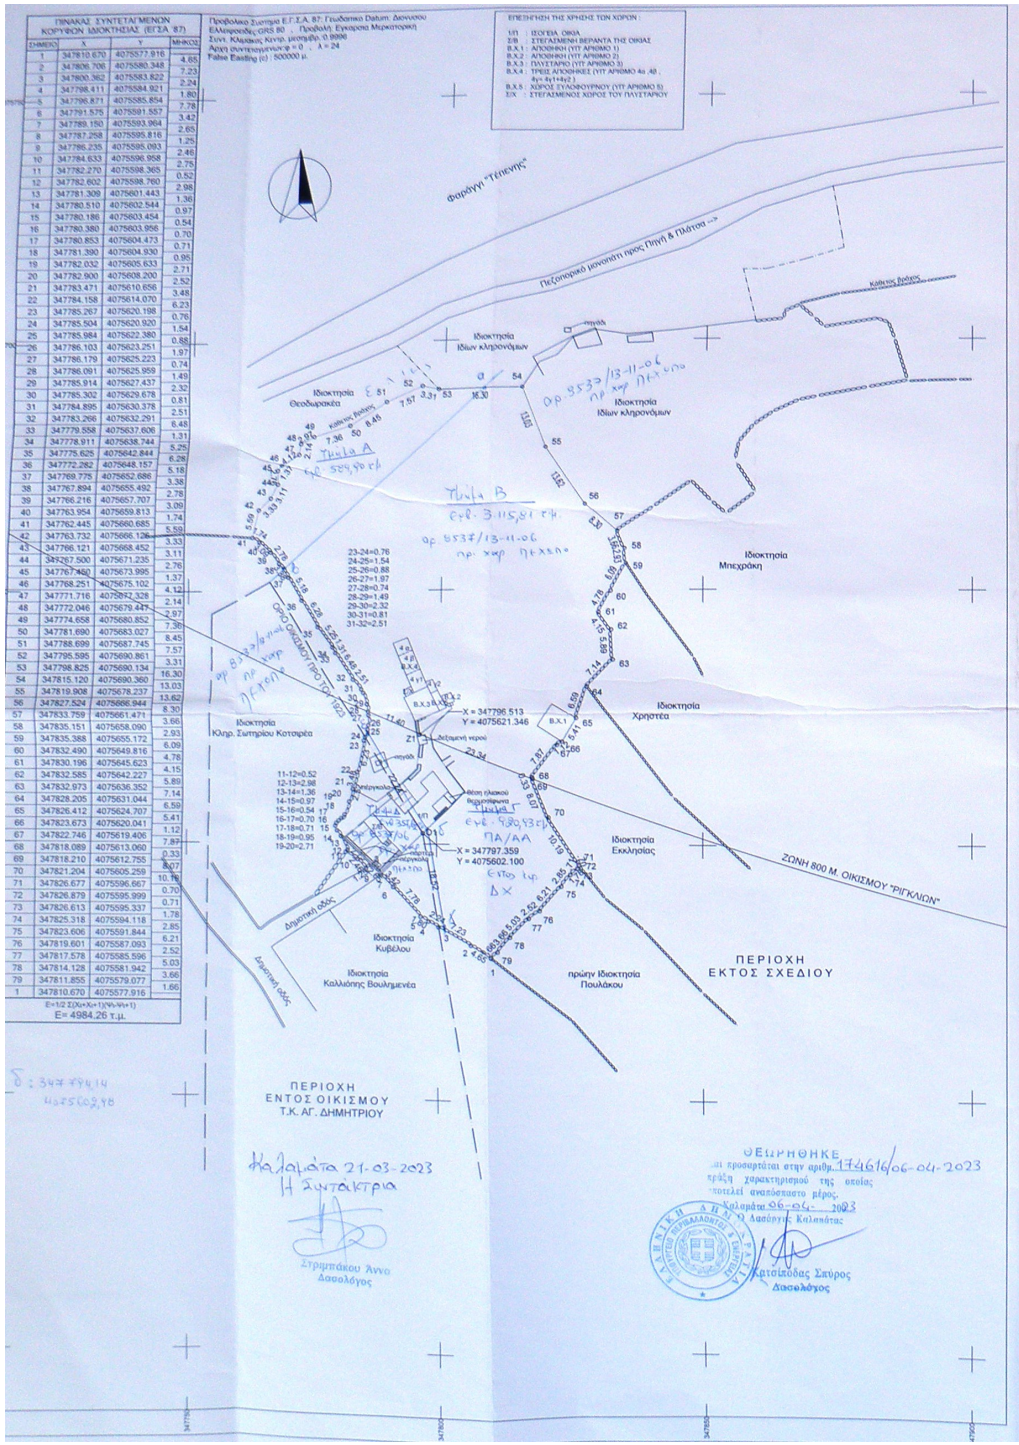

ΣΗΜΕΙΟ	X	Y	ΜΗΚΟΣ
1	347810.670	4075577.916	4.65
2	347806.708	4075580.348	7.23
3	347800.362	4075583.822	2.24
4	347798.411	4075584.921	1.80
5	347796.871	4075585.854	7.78
6	347791.575	4075591.557	3.42
7	347789.150	4075593.964	2.65
8	347787.258	4075595.816	1.25
9	347786.235	4075595.093	2.46
10	347784.633	4075596.958	2.75
11	347782.270	4075598.365	0.52
12	347782.602	4075598.760	2.98
13	347781.309	4075601.443	1.36
14	347780.510	4075602.544	0.97
15	347780.186	4075603.454	0.54
16	347780.380	4075603.956	0.70
17	347780.853	4075604.473	0.71
18	347781.390	4075604.930	0.95
19	347782.032	4075605.633	2.71
20	347782.900	4075608.200	2.52
21	347783.471	4075610.656	3.48
22	347784.158	4075614.070	0.97
23	347785.267	4075620.198	0.76
24	347785.504	4075620.920	1.54
25	347785.984	4075622.380	0.88
26	347786.103	4075623.251	1.97
27	347786.179	4075625.223	0.74
28	347786.091	4075625.959	1.49
29	347785.914	4075627.437	2.32
30	347785.302	4075629.678	0.81
31	347784.895	4075630.378	2.51
32	347783.266	4075632.291	6.48
33	347779.558	4075637.606	1.31
34	347778.911	4075638.744	5.25
35	347775.625	4075642.844	6.28
36	347772.282	4075648.157	5.18
37	347769.775	4075652.686	3.38
38	347767.894	4075655.492	2.78
39	347766.216	4075657.707	3.09
40	347763.954	4075659.813	1.74
41	347762.445	4075660.685	5.59
42	347763.732	4075666.126	3.33
43	347766.121	4075668.452	3.11
44	347767.500	4075671.235	2.76
45	347767.462	4075673.995	1.37
46	347768.251	4075675.102	4.12
47	347771.716	4075677.328	2.14
48	347772.046	4075679.447	2.97
49	347774.658	4075680.852	7.36
50	347781.690	4075683.027	8.45
51	347788.699	4075687.745	7.57
52	347795.595	4075690.861	3.31
53	347798.825	4075690.134	16.30
54	347815.120	4075690.360	13.03
55	347819.908	4075678.237	13.62
56	347827.524	4075666.944	8.30
57	347833.759	4075661.471	3.66
58	347835.151	4075658.090	2.93
59	347835.388	4075655.172	6.09
60	347832.490	4075649.816	4.78
61	347830.196	4075645.623	4.15
62	347832.585	4075642.227	5.80
63	347832.973	4075636.352	7.14
64	347828.205	4075631.044	6.59
65	347826.412	4075624.707	5.41
66	347823.673	4075620.041	1.12
67	347822.746	4075619.406	7.87
68	347818.089	4075613.060	0.33
69	347818.210	4075612.755	8.07
70	347821.204	4075605.259	10.16
71	347826.677	4075596.667	0.70
72	347826.879	4075595.999	0.71
73	347826.613	4075595.337	1.78
74	347825.318	4075594.118	2.85
75	347823.606	4075591.844	6.21
76	347819.601	4075587.093	2.52
77	347817.578	4075585.596	3.66
78	347814.128	4075581.942	1.66
79	347811.855	4075579.077	
1	347810.670	4075577.916	

E=1/2 Σ(Xκ*Xκ+1)*(Yκ-Yκ+1)
E= 4984.26 τ.μ.

ΔΗΛΩΣΗ ΜΗΧΑΝΙΚΟΥ ΤΟΥ Ν. 651/77

Δηλώνω σύμφωνα με το νόμο για το γεωτεμάχιο με στοιχεία Ε1 (1-2-3-.....-78-79-1) και με εμβαδόν 4984.26 τ.μ. που βρίσκεται στη θέση "Μάρσοβα" του οικισμού Αγίου Δημητρίου, της Τ.Κ. Αγίου Νικολάου, της Δημ. Ενότ. Λεύκτρου, του Δήμου Δυτικής Μάνης, της Π.Ε. Μεσσηνίας ότι:

α) Βρίσκεται εν μέρει εντός των ορίων του οικισμού που προυφίστατο του 1923, εν μέρει εντός ζώνης 800 μ. από το κέντρο του Στασίμου οικισμού "Ριγκλίων" και εν μέρει εκτός σχεδίου πόλεως και οικισμού και είναι εκτός Γ.Π.Σ., Σ.Χ.Ο.Ο.Α.Π. και ΖΟΕ,

β) το τμήμα με στοιχεία Ε1.1 (3-4-5-.....-24-01-3) και με εμβαδόν 321.096 τ.μ. είναι άρτιο και οικοδομήσιμο κατά παρέκκλιση ως προς το εμβαδόν και τις διαστάσεις, το τμήμα Ε1.2 με στοιχεία (28-29-30-31-32-..... -67-68-69-Ζ1-28 και με εμβαδόν 3705.88 τ.μ. είναι άρτιο ως προς το εμβαδόν και τις διαστάσεις και εν δυνάμει οικοδομήσιμο μετά την οριοθέτηση του ρέματος και το τμήμα Ε1.3 με στοιχεία (1-2-3-Ο1-24-25-.....28-Ζ1--103-104-.....-112-113-1) και με εμβαδόν 957.284 τ.μ. είναι μη άρτιο και μη οικοδομήσιμο σύμφωνα με τις πολεοδομικές διατάξεις που ισχύουν σήμερα,

γ) για την χορήγηση άδειας δόμησης απαιτούνται εγκρίσεις άλλων υπηρεσιών και διοικητικων οργάνων / αρμόδιων υπηρεσιών και συλλογικών οργάνων όπως προβλέπονται κατά περίπτωση από άλλες ισχύουσες διατάξεις (π.χ. τελεσιδικία Δασαρχείου, Υπουργείο Πολιτισμού, Συμβούλιο Αρχιτεκτονικής, ΔΕΗ κ.α.) εδάφιο 1.β του άρθρου 40 του Ν.4495/2017,

δ) δεν εμπίπτει στις διατάξεις του Ν.1337/83 όπως τροποποιήθηκε με το Ν.4315/2014 περί εισφορών σε γη και χρήμα,

ε) εντός του γεωτεμαχίου δεν διέρχονται εναέριες γραμμές μεταφοράς υψήλης τάσης της ΔΕΗ ή αγωγός φυσικού αερίου,

στ) η περιοχή έχει ενταχθεί σε πρόγραμμα κτηματογράφησης και εχει ξεκινήσει η υποβολή δηλώσεων,

ζ) σε απόσταση μικρότερη των 20.00 μ. διέρχεται ρέμα,

η) η απόσταση του γεωτεμαχίου από τη θάλασσα είναι μικρότερη από 800.00 μ.

Καλαμάτα 10 Μαΐου 2019
ΑΘΑΝΑΣΑΚΗΣ ΑΘ. ΧΑΡΑΛΑΜΠΟΣ
ΠΤΥ. ΤΟΠΟΓΡΑΦΟΣ ΜΗΧΑΝΙΚΟΣ Τ.Ε.
Α.Μ. ΤΕΕ: 3-4-77-0
ΥΔΡΑΣ 45 - ΚΑΛΑΜΑΤΑ Τ.Κ. 24100
ΤΗΛ. 2721027448, ΚΙΝ. 6977001134
ΑΦΜ "110058204" ΔΟΥ-ΚΑΛΑΜΑΤΑΣ

ΕΜΒΑΔΑ
Εμβαδόν γεωτεμαχίου Ε1 (1-2-3-4-5-.....-77-78-79-1)=4984.26 τ.μ.

Ε1.1 (3-4-5-6-7-8-.....-22-23-24-01-3)=321.096 τ.μ. (τμήμα εντός ορίων οικισμού προ του 1923)
Ε1.2 (28-29-30-31-32-.....-67-68-69-Ζ1-28)=3705.88 τ.μ. (τμήμα εντός ζώνης 800 μ. στασίμου οικισμού)
Ε1.3 (1-2-3-Ο1-24-25-.....-28-Ζ1-69-70-.....-78-79-1)=957.284 τ.μ. (τμήμα εκτός σχεδίου)

Εμβαδά Κτισμάτων
Ε2 ισόγεια κατοικία.....=91.39 τ.μ.

Βοηθητικοί χώροι
Ε3 (Β.Χ.1 αποθήκη)=29.14 τ.μ , Ε4 (Β.Χ.2 αποθήκη)=3.54 τ.μ. , Ε5 (Β.Χ.3 πλυσταριό)=26.99 τ.μ.
Ε6 (Β.Χ.4 αποθήκες)=34.88 τ.μ. , Ε7 ισόγεια αποθήκη (Β.Χ.5 χώρος ξυλόφουρνου)=5.62 τ.μ.

ΠΑΡΑΤΗΡΗΣΕΙΣ:
1. Το διάγραμμα είναι ενταγμένο στο κρατικό σύστημα συντεταγμένων ΕΓΣΑ '87
2. Οι διαστάσεις και το εμβαδόν υπολογίσθηκαν αναλυτικά απο τις συνένες των κορυφών
3. Για την οριζοντιογραφική και υψομετρική αποτύπωση, χρησιμοποιήθηκε γεωδαιτικός σταθμός Leica TCR 407 [Ακρίβειας: EDM (2 mm + 2 ppm), Angle 7" (2 mgon)] και για την εξάρτηση του γεωτεμαχίου απτο το κρατικό σύστημα συντεταγμένων ΕΓΣΑ '87, χρησιμοποιήθηκε γεωδαιτικό GPS (Stonex S9i Ακρίβειας Static Accuracy Horizontal: ± (2.5mm+1ppm) Vertical: ± (5mm+1ppm) και κάνοντας χρήση του Ελληνικού Συστήματος Εντοπισμού - HEPOS μέσω του ιδιοκτητου δικτύου μόνιμων σταθμών αναφοράς της Civilshop ΕΠΕ.
4. Για το παρόν γεωτεμάχιο δέν προσκομίστηκε τίτλος ιδιοκτησίας.

ΟΡΟΙ ΔΟΜΗΣΗΣ
Π. Δ. της 2/13-3-81 (ΦΕΚ Δ' 138) - Οικισμοί προ του 1923.

Άρθρο 4
1. α) Άρτια και οικοδομήσιμα θεωρούνται τα οικόπεδα τα οποία έχουν έλάχιστον εμβαδόν 2.000 τ.μ. και πρόσωπον επί υφισταμένου κοινοχρήστου χώρου.

2. Κατά παρέκκλιση των διατάξεων της προηγουμένης παραγράφου θεωρούνται άρτια και οικοδομήσιμα τα οικόπεδα τα οποία έχουν:
α) κατά την ημέρα δημοσιεύσεως του παρόντος Δ/τος: Ελάχιστον εμβαδόν: 300τ.μ. και
β) κατά την 27-7-1979, ημέρα δημοσιεύσεως του από 19-7-79 Δ/τος "περί τροποποιήσεως των όρων και περιορισμών δομήσεως των οικοπέδων των κειμένων εντός των ορίων των νομίμως υφισταμένων οικισμών κ.λπ., (ΦΕΚ 401 τ. Δ'): Ελάχιστο εμβαδόν: 150τ.μ.
3. Θεωρούνται άρτια και οικοδομήσιμα τα οικόπεδα με οίες διαστάσεις και εμβαδόν είχον κατά την 2-7-1968, ημέρα δημοσιεύσεως του από 15-6-1968 Δ/τος "περί καθορισμού των όρων και περιορισμών δομήσεως των νομίμως υφισταμένων προ του έτους 1923 οικισμών κ.λπ.", (ΦΕΚ 111 τ. Δ').

Άρθρο 5
2. Μέγιστο ποσοστό καλύψεως των οικοπέδων (60%) δια το σύστημα των πτερύγων ή (70%) δια το συνεχές σύστημα.

Άρθρο 6
1. Μέγιστος αριθμός ορόφων (2) ανεξαρτήτως πλάτους οδού, δυναμένης λόγω κλίσεως του εδάφους, της κατασκευής και (3) ορόφοι άνευ υπερβάσεως του συντελεστού δομήσεως.
2. Μέγιστο ύψος των κτιρίων ορίζεται τα (7,50) μ. και λόγω κλίσεως μέγιστο ύψος (10) μ.
4. Εις περιπτωσιν κατασκευής στέγης τα μέγιστα ύψη προσαυξάνονται κατά εν και ήμισυ (1,50) μέτρο.

Άρθρο 7
1. Ο συντελεστής δομήσεως των οικοπέδων ορίζεται εις 0,80 με τας εξής αποκλίσεις:
γ) Δια κατοικία και λοιπάς χρήσεις ισχύουν τα εξής: οικοπέδα επιφανείας μέχρι των 2.000τ.μ. μεγιστη συνολική επιφάνεια τα 400 τ.μ.
2. Κατά παρέκκλιση των διατάξεων της προηγουμένης παραγράφου ο συντελεστής δομήσεως των οικοπέδων επιφανείας μικροτέρας των 300τ.μ. ορίζεται ως ακολούθως:
"-Δια τα οικόπεδα επιφανείας μικροτέρας ή ίσης των 100τ. μ. συντελεστής δομήσεως 1,6 με μέγιστο ποσοστό καλύψεως 80%.
-Δια τα οικόπεδα επιφανείας μικροτέρας ή ίσης των 200 τ.μ. συντελεστής δομήσεως ορίζεται εις 1,20. Εις την περίπτωιν αυτή επιτρέπεται η συνολική επιφάνεια των ορόφων να είναι 160 τετραγωνικά μέτρα και το ποσοστό καλύψεως να προσδιορίζεται απτο την κατωτέρω σχέση:ΠΚ 160/ΣΕ όπου Ε το εμβαδόν του οικοπέδου",
-Δια τα οικόπεδα επιφανείας μικρότερης ή ίσης των 300τ.μ. ο συντελεστής δομήσεως ορίζεται εις 1,0 δυναμένης εν πάσει περιπτώσει της συνολικής επιφανείας των ορόφων να μην είναι μικρότερη των 240τ.μ.
(Αρθ-8 παρ.5, παρ.6, παρ.7, παρ.8 και παρ.9 ΠΔ-213-3-81, Αρθ-2 παρ.2 ΠΔ-19/28-8-81)
Γραμμή δομησης: 1. Ως οικοδομική γραμμή νοείται η εν τως πρόγμασι υφιστάμενη.

Π.Δ. ΤΗΣ 6/23.12.1982 (ΦΕΚ 588 Δ') (Οικισμοί που δεν έχουν οριοθετηθεί - Στάσιμοι οικισμοί)
ΑΠΟΦ: ΝΟΜΑΡΧΗ ΜΕΣΣΗΝΙΑΣ: 20/1984
Κέντρο Στασίμου οικισμού Ρηγκλίων: (Πλατεία), X = (348106.645 , Y = 4076358.792)

Αρτιότητα : α) Άρτια και οικοδομήσιμα θεωρούνται τα γήπεδα με όποιο εμβαδόν είχαν κατα τη 15.9.82

β) Επίσης θεωρούνται άρτια και οικοδομήσιμα τα γήπεδα ελαχίστου εμβαδού 500 μ2 που δημιουργούνται μετά τη δημοσίευση του διατάγματος αυτού από μεγαλύτερες εκτάσεις εφόσον μεταβιβάζονται σε μόνιμους κατοίκους του οικισμού ή Δημότες αυτού ή καταγομένους από τον οικισμό και δεν έχουν άλλη κατοικία στη ζώνη των 800 μέτρων.

(ΟΡΟΙ ΔΟΜΗΣΗΣ ΓΙΑ ΚΑΤΟΙΚΙΑ)
Συντελεστής Δόμησης: (για γεωτεμάχια με όποιο Εμβαδόν είχαν κατα τη 15.9.82) σ.δ. 0.20 Μέγιστη Δόμηση = 200 τ.μ.
Ύψος κτίσματος: 7,50 (δύο όροφοι) + 1.50 μ. (στέγη υποχρεωτική)
Κάλυψη: 60%
Αποστάσεις (πλάγιες και οπίσθιες): 0.0 ή 2.50 μ.

ΕΚΤΟΣ ΟΡΙΩΝ ΟΙΚΙΣΜΟΥ (Π.Δ. 24.05.1985 - ΦΕΚ 270Δ/31.05.1985 & Ν. 3212 - ΦΕΚ 308Α/31.12.2003)
Αρτιότητα κατά κανόνα : (για πρόσωπο σε κοινόχρηστο δρόμο) Εμβαδόν = 4000 τ.μ. - Πρόσωπο = 25,00 μ.
(για πρόσωπο σε Διεθνείς, Εθνικές, Επαρχιακές, Δημοτικές και Κοινοτικές οδούς ως και σε εγκαταλελειμένα τμήματα τους και σε οδοδρομούμενες γραμμές) Εμβαδόν = 4000 τ.μ. - Πρόσωπο = 45,00 μ. - Βάθος = 50,00 μ.

Αρτιότητα κατά παρέκκλιση: (χωρίς πρόσωπο σε δρόμο) Εμβαδόν: 4000 τ.μ. (πριν 31.12.2003),

Τα γήπεδα που βρίσκονται εντός της ζώνης των πλάτων, κωμών και οικισμών και είχαν την 24-4-77 ημέρα δημοσίευσης του ΠΔ/5-4-77 (ΦΕΚ-133/Δ/77), ελάχιστο εμβαδό 2000 τμ.

(ΟΡΟΙ ΔΟΜΗΣΗΣ ΓΙΑ ΚΑΤΟΙΚΙΑ) (Αρθ-6 ΠΔ-24/31-5-85)
Συντελεστής Δόμησης: (Για γεωτεμάχια εμβαδού 4000 τμ.) , σ.δ. 0.20 , Μέγιστη Δόμηση = 200 τ.μ.
(Για γεωτεμάχια με εμβαδόν από 8000 τμ. και άνω)
Δόμηση = 200 τμ. + (εμβαδόν γεωτεμαχίου - 4000) X 0,02

Ύψος κτίσματος: 7,50 (δύο όροφοι) , Κάλυψη: 10% , Αποστάσεις (πλάγιες και οπίσθιες): 15.00 μ.

Ν.4258 (ΦΕΚ 94/Α'/14-4-2014) Διαδικασία Οριοθέτησης και ρυθμίσεις θεμάτων για τα υδατορέματα
Αρθρο 9: Μεταβατικές διατάξεις
4. Εως την έκδοση του προεδρικού διατάγματος που προβλέπεται στην παρ. 1 του άρθρου 28 του ν. 4067/2012, οι αποστάσεις δόμησης από τις γραμμές πλημμύρας που αναφέρονται στην παρ. 2 του άρθρου 5 του παρόντος ορίζονται ως εξής:
Β. για τις εκτός σχεδίου περιοχές, απόσταση 20 μ. από κάθε μια των γραμμών πλημμύρας.

ΑΠΟΣΠΑΣΜΑ ΜΕΡΙΚΟΥ ΚΥΡΟΜΕΝΟΥ ΔΑΤΙΚΟΥ ΧΑΡΤΗ Ε.Κ.Χ.ΑΑ.Ε. (ΦΕΚ 31/Δ /08-02-2018) ΚΛΙΜ 1:5000

ΥΠΕΥΘΥΝΗ ΔΗΛΩΣΗ ΠΑΡ. 5 ΑΡΘΡΟΥ 20 Ν. 3889/2010 (όπως τέθηκε με την παρ. 3 του αρθ. 142 του Ν.4483/2017 ΦΕΚ 107 Α)
Δηλώνω υπεύθυνα σύμφωνα με το άρθρο 8 του Ν.1599/1986 (ΦΕΚ 75/Α) ότι τα τμήματα (Ε1.1) & (Ε1.2) είναι εκτός Ανάρτησης στον μερικώς κυρωθέντα δασικό χάρτη της Π.Ε. Μεσσηνίας (Φ.Ε.Κ. 31/Δ/8-2-18) ενώ το τμήμα (Ε1.3) χαρακτηρίζεται ως (ΠΑ τελεσίδικες πράξεις & αποφάσεις χαρακτηρισμού - μη δασικές - ΑΑ άλλης μορφής/κλάσεις εκτάσεις στις Α/Φ παλαιότερης λήψης - άλλης μορφής/κλάσεις εκτάσεις στις Α/Φ πρόσφατης λήψης & στις αιτιολ/ες) και δεν εμπίπτει στις δασικές εν γένει εκτάσεις.

Καλαμάτα 10 Μαΐου 2019
ΑΘΑΝΑΣΑΚΗΣ ΑΘ. ΧΑΡΑΛΑΜΠΟΣ
ΠΤΥ. ΤΟΠΟΓΡΑΦΟΣ ΜΗΧΑΝΙΚΟΣ Τ.Ε.
Α.Μ. ΤΕΕ: 3-4-77-0
ΥΔΡΑΣ 45 - ΚΑΛΑΜΑΤΑ Τ.Κ. 24100
ΤΗΛ. 2721027448, ΚΙΝ. 6977001134
ΑΦΜ "110058204" ΔΟΥ-ΚΑΛΑΜΑΤΑΣ

ΔΗΛΩΣΗ ΙΔΙΟΚΤΗΤΗ (Ν. 4030/2011)
Ο υπογεγραμμένος Πέτρος Πουλημένας κληρονόμος, δηλώνω ότι:
- τα όρια του γεωτεμαχίου με στοιχεία Ε1 (1-2-3-.....-78-79-1) και με εμβαδόν 4984.26 τ.μ. που βρίσκεται στη θέση "Μάρσοβα" του οικισμού Αγίου Δημητρίου, της Τ.Κ. Αγίου Νικολάου, της Δημ. Ενότ. Λεύκτρου, του Δήμου Δυτικής Μάνης, της Π.Ε. Μεσσηνίας
- υπεδείχθησαν από εμένε, και
- ευθύνομαι για την ακρίβεια των δηλουμένων ορίων του γεωτεμαχίου.

Καλαμάτα 10/05/2019
Ο Δηλών

ΤΕΧΝΙΚΟ ΓΡΑΦΕΙΟ
ΑΘΑΝΑΣΑΚΗΣ ΑΘ. ΧΑΡΑΛΑΜΠΟΣ
ΔΙΝΣΗ: ΥΔΡΑΣ 45 ΚΑΛΑΜΑΤΑ Τ.Κ. 24 100
ΤΗΛ-FAX: 2721027448, ΚΙΝ. 6977001134
EMAIL : xathanasakis@hol.gr

ΙΔΙΟΚΤΗΤΗΣ: ΚΛΗΡ. ΓΡΗΓΟΡΙΟΥ ΠΟΥΛΗΜΕΝΕΑ

ΕΡΓΟ: ΑΠΟΤΥΠΩΣΗ ΓΕΩΤΕΜΑΧΙΟΥ ΜΕ ΙΣΟΓΕΙΑ ΚΤΙΣΜΑΤΑ

ΘΕΜΑ ΣΧΕΔΙΟΥ: ΤΟΠΟΓΡΑΦΙΚΟ ΔΙΑΓΡΑΜΜΑ

ΘΕΣΗ: "Μάρσοβα" - οικισμός Αγ. Δημητρίου - Τ.Κ. ΑΓ. ΝΙΚΟΛΑΟΥ (ΕΝΤΟΣ & ΕΚΤΟΣ ΟΡΙΩΝ ΟΙΚΙΣΜΟΥ - ΕΝΤΟΣ ΖΩΝΗΣ 800 Μ.)

ΔΗΜ. ΕΝΟΤ. ΛΕΥΚΤΡΟΥ του ΔΗΜΟΥ ΔΥΤΙΚΗΣ ΜΑΝΗΣ
ΠΕΡ. ΕΝΟΤ. ΜΕΣΣΗΝΙΑΣ

ΜΕΛΕΤΗΤΗΣ: ΑΘΑΝΑΣΑΚΗΣ ΧΑΡΑΛΑΜΠΟΣ ΤΟΠ. ΜΗΧ. Τ.Ε.

ΕΜΒΑΔΟΝ: Ε1 (1-2-3-.....-78-79-1)=4984.26 τ.μ.

ΚΛΙΜΑΚΑ: 1:500

ΗΜΕΡΟΜΗΝΙΑ: 10 ΜΑΙΟΥ 2019

ΥΠΟΓΡΑΦΗ - ΣΦΡΑΓΙΔΑ

ΑΘΑΝΑΣΑΚΗΣ ΑΘ. ΧΑΡΑΛΑΜΠΟΣ
ΠΤΥ. ΤΟΠΟΓΡΑΦΟΣ ΜΗΧΑΝΙΚΟΣ Τ.Ε.
Α.Μ. ΤΕΕ: 3-4-77-0
ΥΔΡΑΣ 45 - ΚΑΛΑΜΑΤΑ Τ.Κ. 24100
ΤΗΛ. 2721027448, ΚΙΝ. 6977001134
ΑΦΜ "110058204" ΔΟΥ-ΚΑΛΑΜΑΤΑΣ

ΘΕΩΡΗΣΗ - ΕΛΕΓΧΟΣ