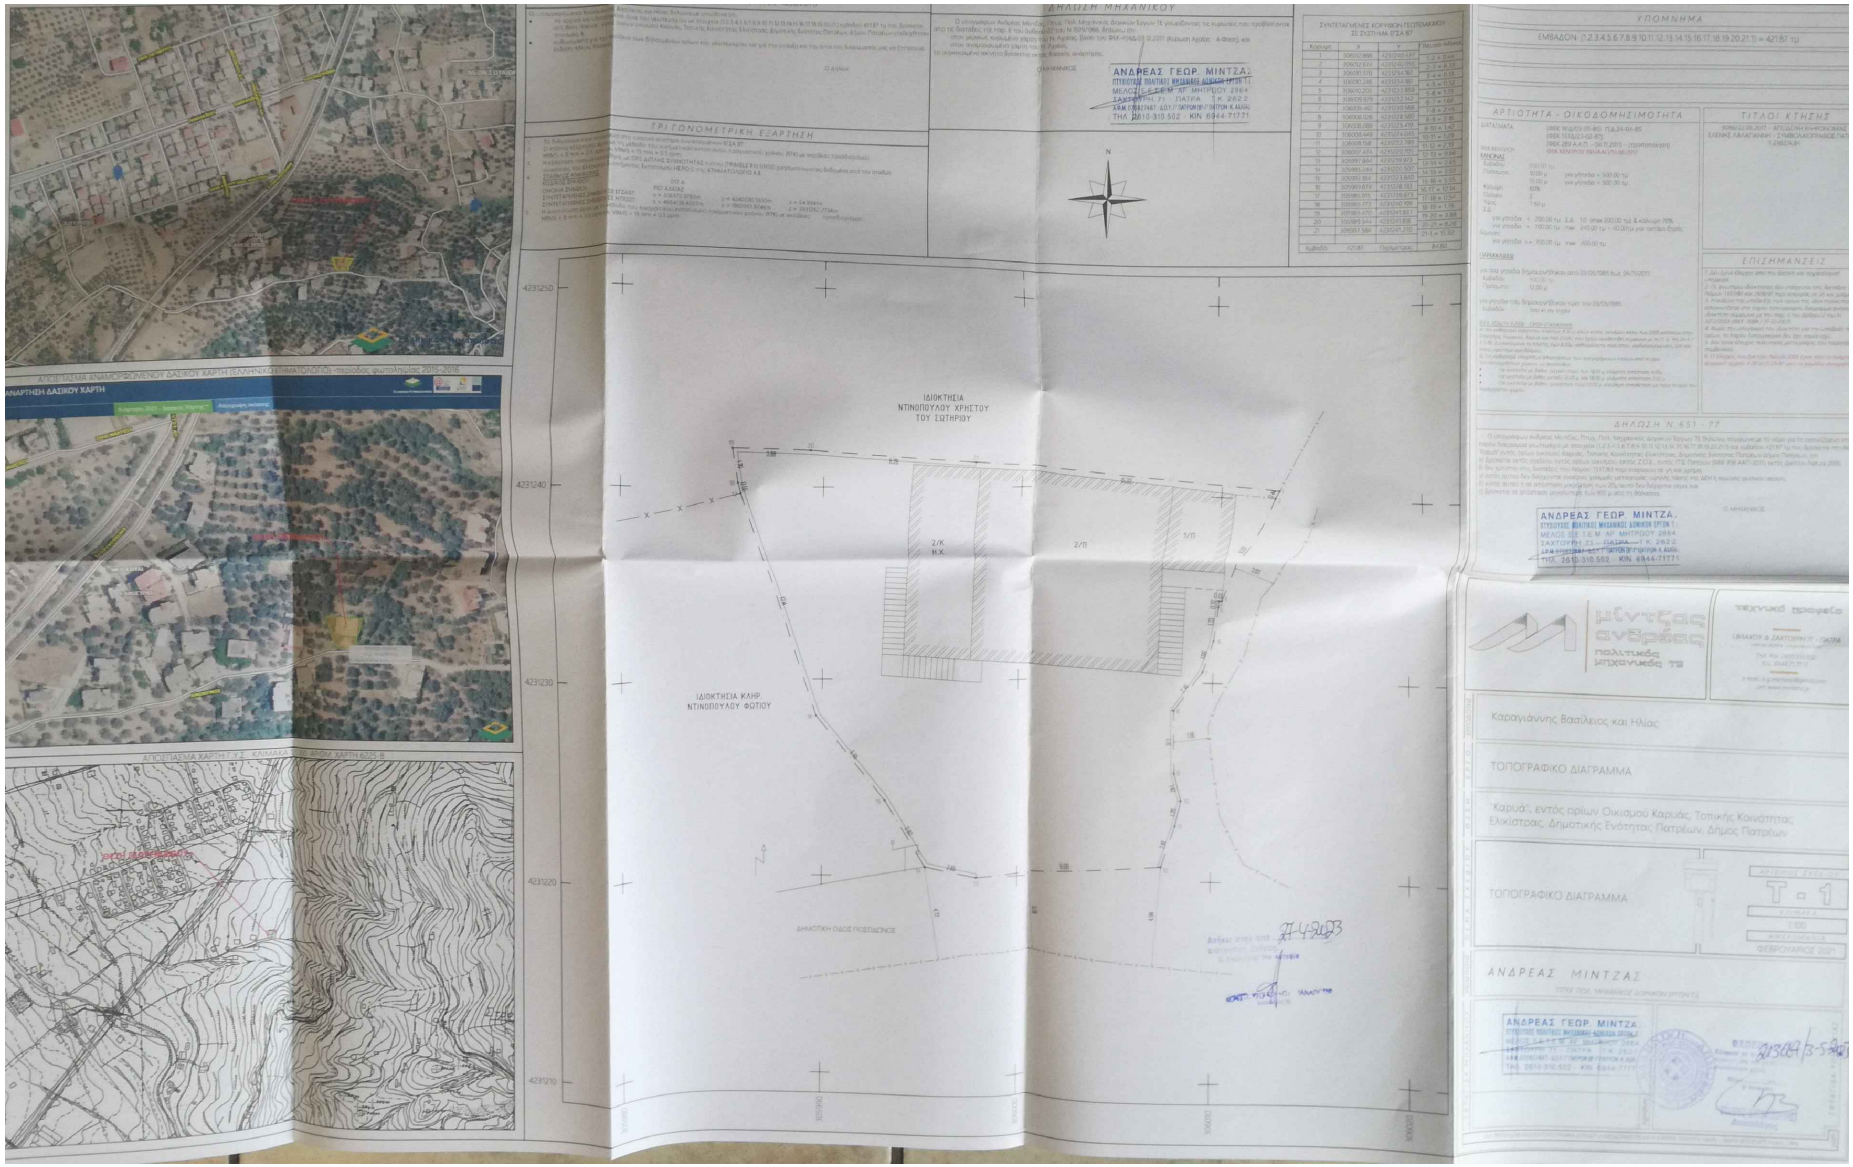
ΔΗΛΩΣΗ ΜΗΧΑΝΙΚΟΥ
ΤΡΙΓΩΝΟΜΕΤΡΙΚΗ ΕΞΑΡΤΗΣΗ
ΥΠΟΜΝΗΜΑ
ΑΡΤΙΟΤΗΤΑ - ΟΙΚΟΔΟΜΗΣΙΜΟΤΗΤΑ
ΤΙΤΛΟΙ ΚΤΗΣΗΣ
ΕΠΙΣΗΜΑΝΣΕΙΣ
ΔΗΛΩΣΗ Ν.651 - 77
ΙΔΙΟΚΤΗΣΙΑ ΝΤΙΝΟΠΟΥΛΟΥ ΧΡΗΣΤΟΥ ΤΟΥ ΣΩΤΗΡΙΟΥ
ΙΔΙΟΚΤΗΣΙΑ ΚΛΗΡ. ΝΤΙΝΟΠΟΥΛΟΥ ΦΩΤΙΟΥ
ΔΗΜΟΤΙΚΗ ΟΔΟΣ ΠΟΣΕΙΔΩΝΟΣ
ΑΝΔΡΕΑΣ ΓΕΩΡ. ΜΙΝΤΖΑΣ
ΠΑΛΙΤΙΚΟΣ ΜΗΧΑΝΙΚΟΣ ΤΕ
Καραγιάννης Βασίλειος και Ηλίας
ΤΟΠΟΓΡΑΦΙΚΟ ΔΙΑΓΡΑΜΜΑ
"Καρυά", εντός ορίων Οικισμού Καρυάς, Τοπικής Κοινότητας Ελικίστρας, Δημοτικής Ενότητας Πατρέων, Δήμος Πατρέων
ΤΟΠΟΓΡΑΦΙΚΟ ΔΙΑΓΡΑΜΜΑ
ΑΝΔΡΕΑΣ ΜΙΝΤΖΑΣ
ΑΝΔΡΕΑΣ ΓΕΩΡ. ΜΙΝΤΖΑΣ