ΟΔΟΙΠΟΡΙΚΟ - ΑΠΟΣΠΑΣΜΑ ΧΑΡΤΗ Γ.Υ.Σ. (Φ.Χ. "ΚΛΗΜΑΤΙΑ") - ΚΛ. 1:50.000

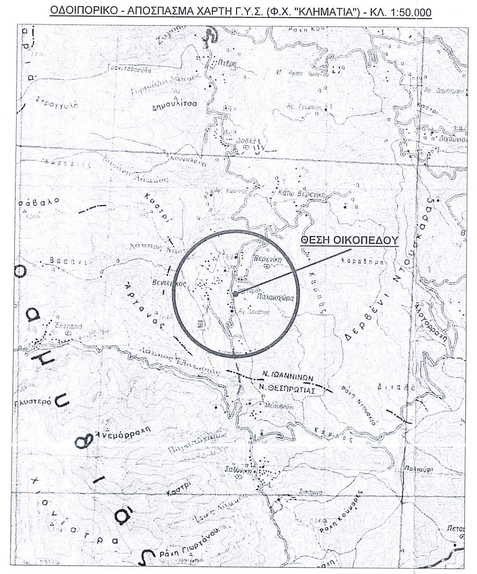

ΑΠΟΣΠΑΣΜΑ ΑΕΡΟΦΩΤΟΓΡΑΦΙΑΣ ΤΗΣ "ΚΤΗΜΑΤΟΛΟΓΙΟ Α.Ε." - ΚΛ. 1:2.000

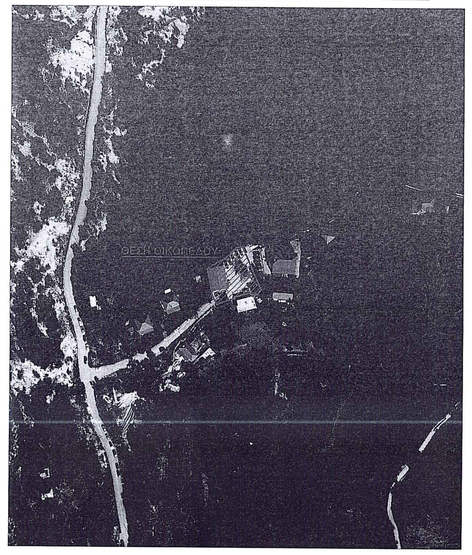

ΑΠΟΣΠΑΣΜΑ ΔΙΑΓΡΑΜΜΑΤΟΣ ΟΡΙΟΘΕΤΗΣΗΣ ΟΙΚΙΣΜΟΥ ΒΕΡΕΝΙΚΗΣ - ΚΛ. 1:5.000

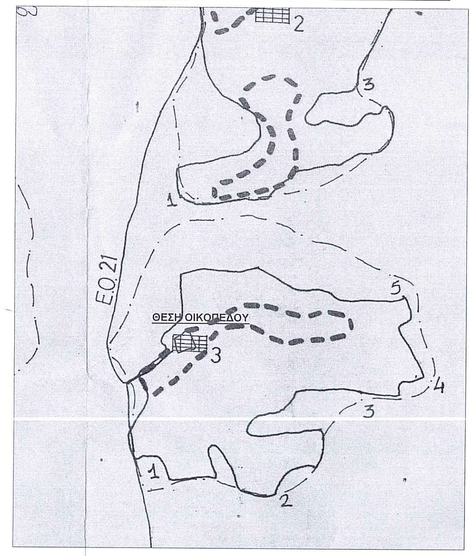

ΑΠΟΣΠΑΣΜΑ ΑΝΑΡΤΗΜΕΝΟΥ (ΑΔΑ: ΩΤΧΥΟΡ1Γ-5ΑΓ) ΔΑΣΙΚΟΥ ΧΑΡΤΗ, ΚΛ. 1:2.500

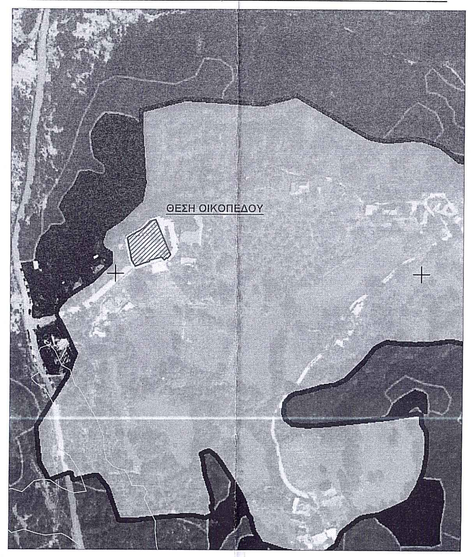

ΑΠΟΣΠΑΣΜΑ ΧΑΡΤΗ Π.3.11, ΕΓΚΕΚΡΙΜΕΝΟΥ ΣΧΟΟΑΠ Δ.Ε. ΜΟΛΟΣΣΩΝ - ΚΛ. 1:5.000

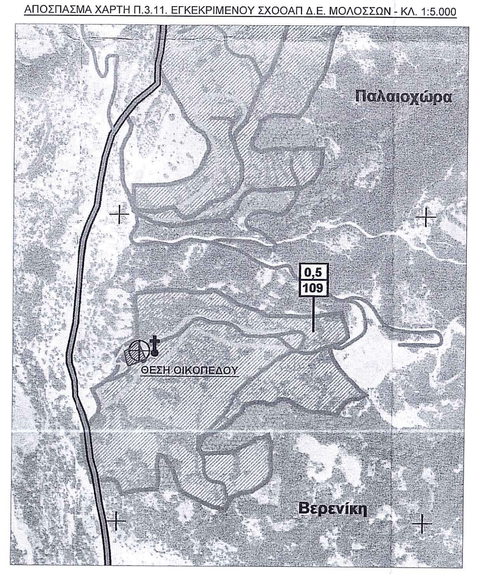

Πίνακας Συντεταγμένων (ΕΓΣΑ '87) κορυφών οικοπέδου
υπό στοιχεία: Α1 - Α2 - Α3 - .... - Α23 - Α24 - Α25 - Α1
Εμβαδόν τεμαχίου = 805.40 τ.μ. - Περίμετρος = 117.75 μ.

α/α	X	Y	Αποστάσεις
Α1	203516.333	4383254.841	Dist(i-i+1)
Α2	203513.437	4383259.922	Α1 - Α2: 5.85
Α3	203513.394	4383260.172	Α2 - Α3: 0.25
Α4	203509.919	4383278.250	Α3 - Α4: 18.41
Α5	203513.754	4383280.714	Α4 - Α5: 4.56
Α6	203515.850	4383281.711	Α5 - Α6: 2.32
Α7	203516.454	4383282.208	Α6 - Α7: 0.78
Α8	203520.609	4383284.410	Α7 - Α8: 4.70
Α9	203521.427	4383284.953	Α8 - Α9: 0.98
Α10	203523.257	4383286.385	Α9 - Α10: 2.32
Α11	203528.503	4383291.705	Α10 - Α11: 7.47
Α12	203532.783	4383292.971	Α11 - Α12: 4.46
Α13	203545.121	4383264.349	Α12 - Α13: 31.17
Α14	203542.557	4383261.274	Α13 - Α14: 4.00
Α15	203542.286	4383261.567	Α14 - Α15: 0.40
Α16	203542.133	4383261.402	Α15 - Α16: 0.22
Α17	203541.797	4383261.749	Α16 - Α17: 0.48
Α18	203541.395	4383261.360	Α17 - Α18: 0.56
Α19	203539.985	4383260.032	Α18 - Α19: 1.94
Α20	203537.648	4383262.370	Α19 - Α20: 3.31
Α21	203527.725	4383259.691	Α20 - Α21: 10.28
Α22	203527.964	4383258.720	Α21 - Α22: 1.00
Α23	203526.998	4383258.477	Α22 - Α23: 1.00
Α24	203526.648	4383258.132	Α23 - Α24: 1.39
Α25	203523.878	4383257.683	Α24 - Α25: 1.83
			Α25 - Α1: 8.06
			S dist = 117.75 m

E = 805,40 m2

Πίνακας Συντεταγμένων (ΕΓΣΑ '87) κορυφών περιπτώματος
προς ανέγερση νέου κτιρίου (Πολιτιστικό Κέντρο)
υπό στοιχεία: κ1 - κ2 - κ3 - κ4 - κ5 - κ6 - κ7 - κ8 - κ9 - κ1
Εμβαδόν περιπτώματος = 219,94 τ.μ. - Περίμετρος = 63,68 μ.

α/α	X	Y	Αποστάσεις
κ1	203513.394	4383260.172	Dist(i-i+1)
κ2	203524.137	4383262.277	κ1 - κ2: 10.95
κ3	203522.412	4383271.097	κ2 - κ3: 8.99
κ4	203523.933	4383271.385	κ3 - κ4: 1.55
κ5	203522.280	4383279.835	κ4 - κ5: 8.60
κ6	203517.256	4383278.850	κ5 - κ6: 5.12
κ7	203515.850	4383281.711	κ6 - κ7: 3.19
κ8	203513.754	4383280.714	κ7 - κ8: 2.32
κ9	203509.919	4383278.250	κ8 - κ9: 4.56
			κ9 - κ1: 18.41
			S dist = 63,68 m

E = 219,94 m2

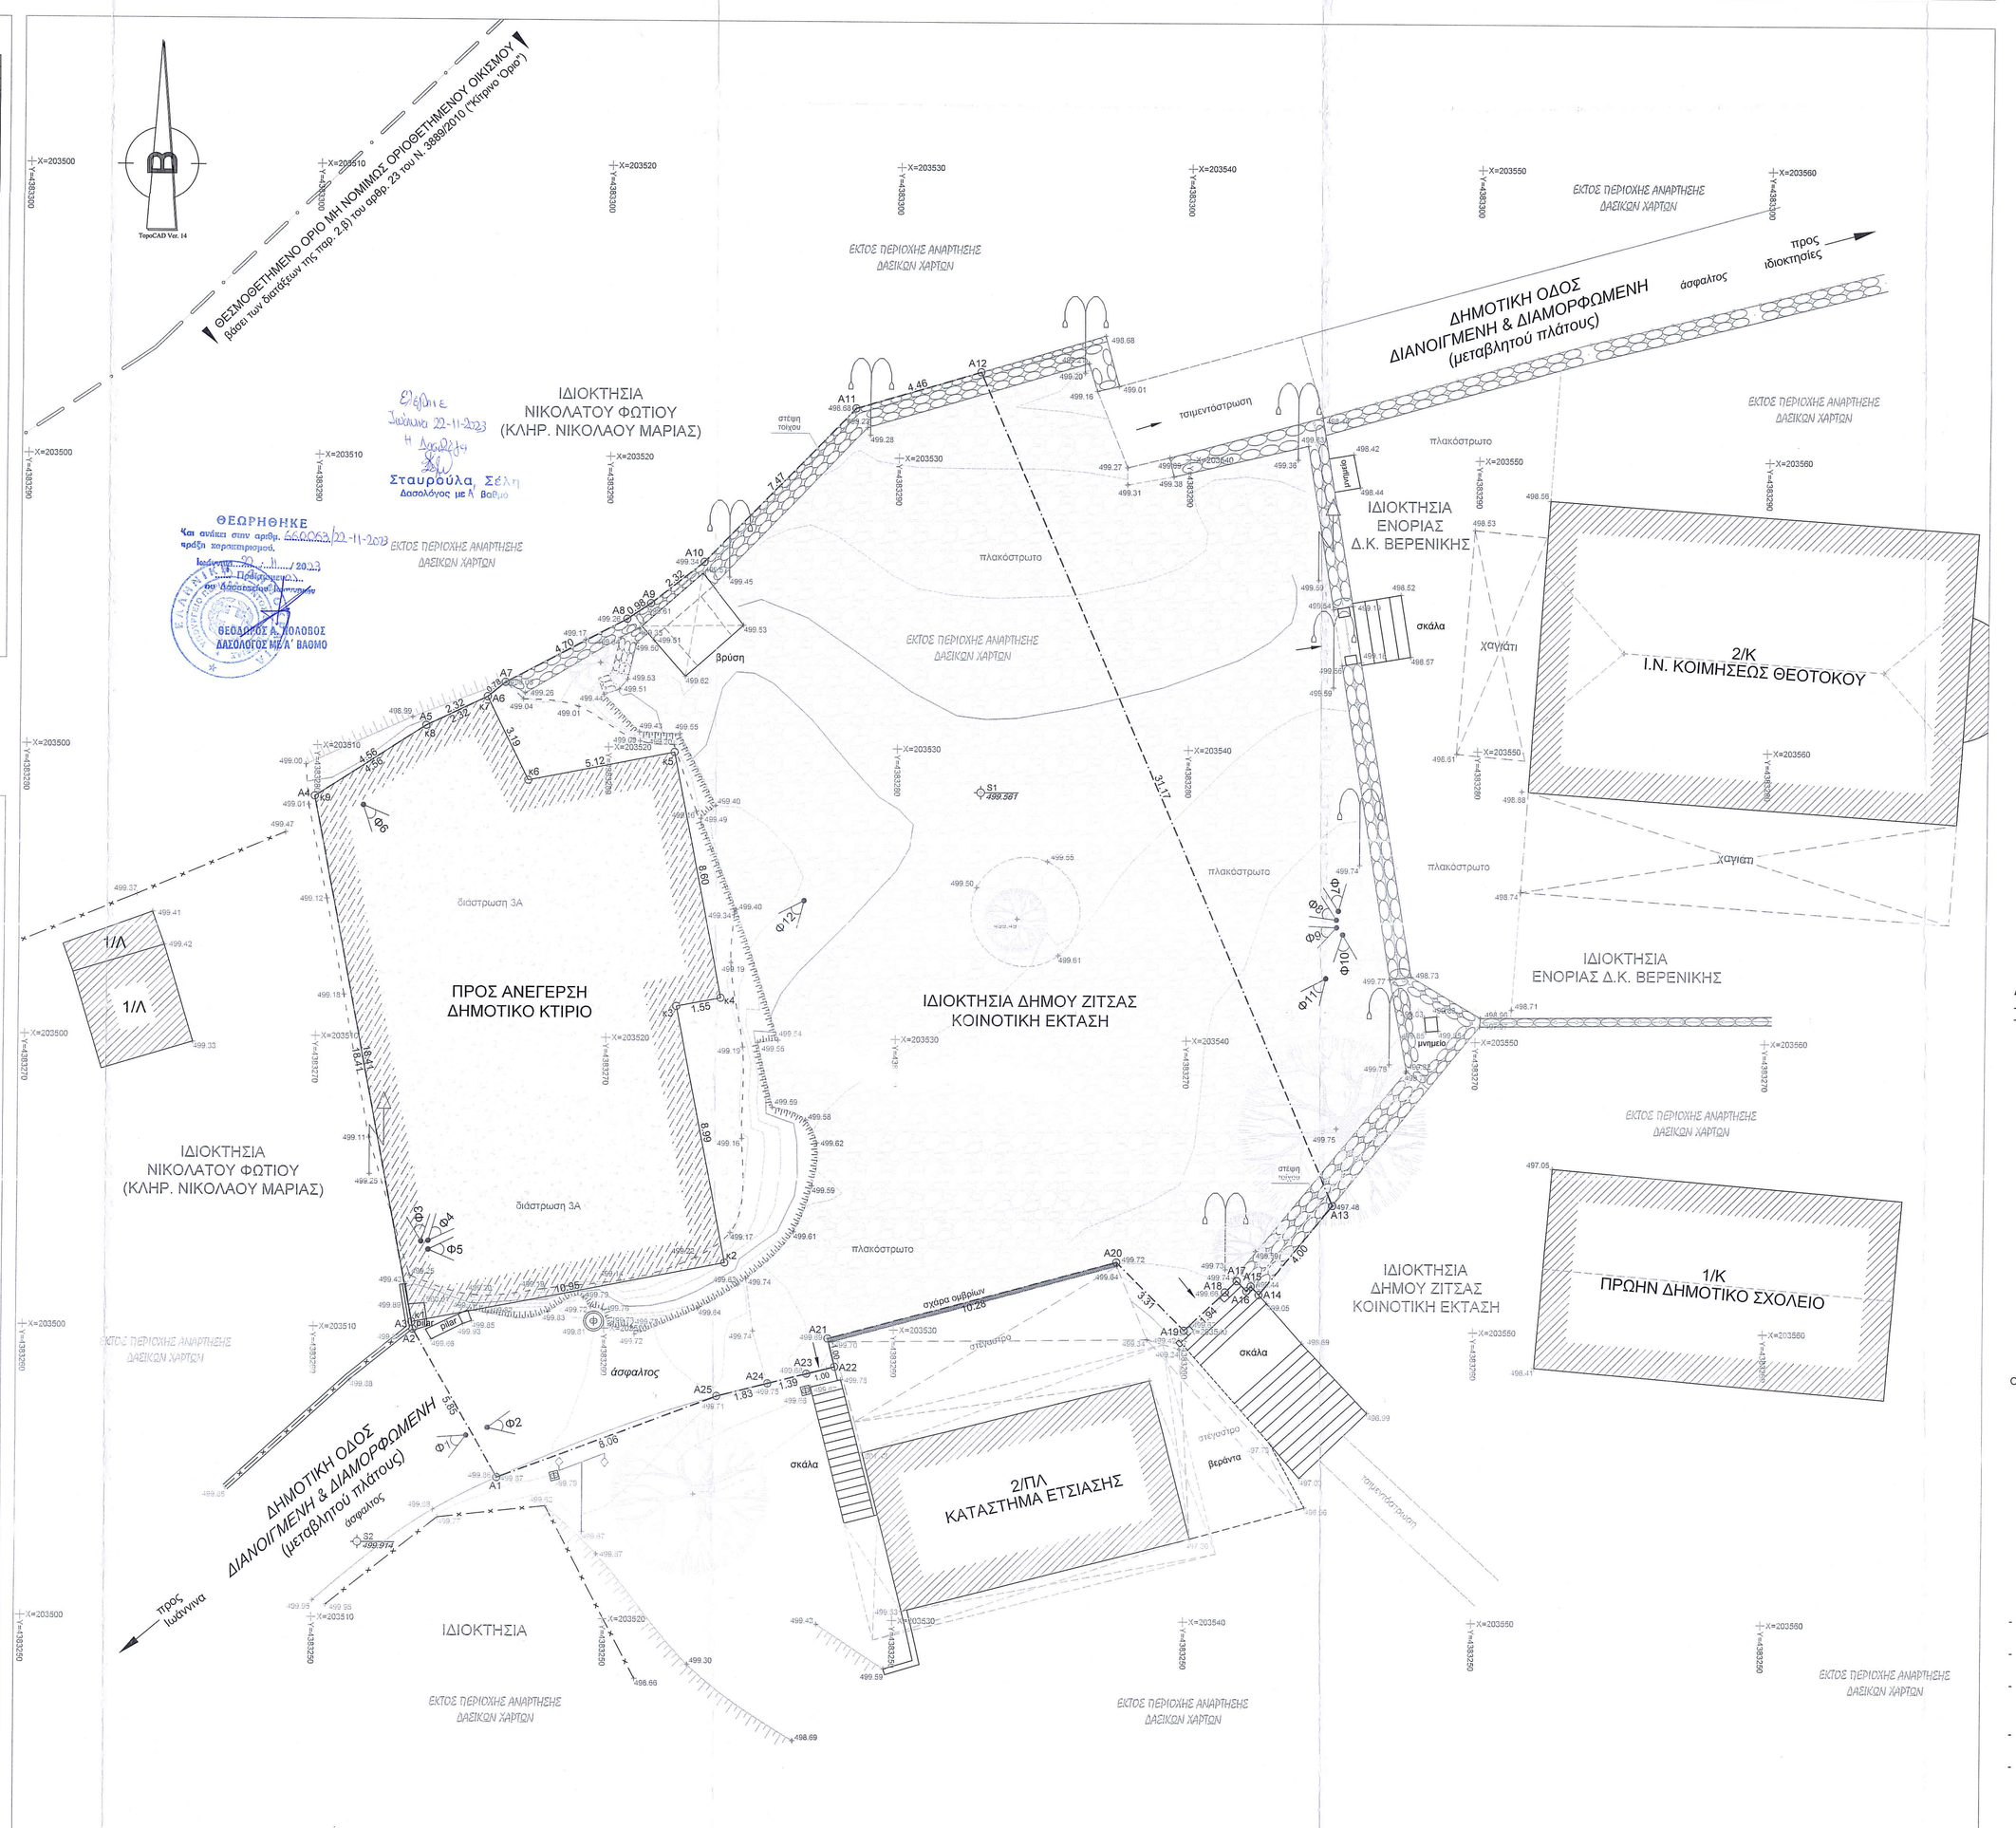
ΘΕΣΜΟΘΕΤΗΜΕΝΟ ΟΡΙΟ ΜΗ ΝΟΜΙΜΟΣ ΟΡΙΟΘΕΤΗΜΕΝΟΥ ΟΙΚΙΣΜΟΥ
(βάση των διατάξεων της παρ. 2.β) του αρθρ. 23 του Ν. 3889/2010 (Κτίριο 'Ορίων')
ΙΔΙΟΚΤΗΣΙΑ ΝΙΚΟΛΑΤΟΥ ΦΩΤΙΟΥ (ΚΛΗΡ. ΝΙΚΟΛΑΟΥ ΜΑΡΙΑΣ)
ΕΚΤΟΣ ΠΕΡΙΟΧΗΣ ΑΝΑΡΤΗΣΗΣ ΔΑΣΙΚΩΝ ΧΑΡΤΩΝ
ΔΗΜΟΤΙΚΗ ΟΔΟΣ ΔΙΑΝΟΙΓΜΕΝΗ & ΔΙΑΜΟΡΦΩΜΕΝΗ (μεταβλητού πλάτους)
ΠΡΟΣ ΑΝΕΓΕΡΣΗ ΔΗΜΟΤΙΚΟ ΚΤΙΡΙΟ
ΙΔΙΟΚΤΗΣΙΑ ΔΗΜΟΥ ΖΙΤΣΑΣ ΚΟΙΝΟΤΙΚΗ ΕΚΤΑΣΗ
ΙΔΙΟΚΤΗΣΙΑ ΕΝΟΡΙΑΣ Δ.Κ. ΒΕΡΕΝΙΚΗΣ
2/Κ Ι.Ν. ΚΟΙΜΗΣΕΩΣ ΘΕΟΤΟΚΟΥ
1/Κ ΠΡΩΗΝ ΔΗΜΟΤΙΚΟ ΣΧΟΛΕΙΟ
2/ΠΛ ΚΑΤΑΣΤΗΜΑ ΕΤΣΙΑΣΗΣ
ΘΕΩΡΗΘΗΚΕ
ΤΟΠΟΓΡΑΦΟΣ ΜΗΧΑΝΙΚΟΣ
ΣΤΑΥΡΟΥΛΑ, ΣΕΛΗΝΗ
ΔΙΟΙΚΗΤΙΚΟ ΣΥΜΒΟΥΛΟ ΔΙΟΙΚΗΤΙΚΟΥ ΠΡΩΤΟΔΙΚΕΙΟΥ ΙΩΑΝΝΙΝΩΝ
ΘΕΩΡΗΘΗΚΕ ΑΠΟ ΤΟ ΔΣ ΜΟΛΟΣΣΩΝ
ΔΙΑΔΙΚΑΣΤΙΚΟΣ ΝΕΚΤΑΡΙΟΣ
ΔΙΑΔΙΚΑΣΤΙΚΟΣ ΝΕΚΤΑΡΙΟΣ
ΔΗΜΟΤΙΚΟ ΣΥΜΒΟΥΛΙΟ ΖΙΤΣΑ