

ΥΠΟΜΝΗΜΑ ΤΟΠΟΓΡΑΦΙΚΟΥ ΔΙΑΓΡΑΜΜΑΤΟΣ

1. Στοιχεία γεωτεμαχίου:

Ε(Α-Β-Γ-Δ-Α) = 985.00τ.μ.

2. Παρατηρήσεις:

- ΜΕΘΟΔΟΛΟΓΙΑ ΕΞΑΡΤΗΣΗΣ (αρθρο 3, παραγράφος γ, Ν.4178 / 13)
 - Οι συντεταγμένες που αναφέρονται στο παρόν Τοπογραφικό Διαγράμμα είναι στο Ελληνικό Γεωδαιτικό Σύστημα Αναφοράς 1987 (Ε.Γ.Σ.Α. '87).
 - Η εξέριση των Πολυγωνικών Σημείων στο ΕΓΣΑ '87, πραγματοποιήθηκε με Real Time ενήμερες δορυφορικού οργάνου G.P.S. (RTK) του ιδιωτικού δικτύου της MetrikaNet (SmartNet Greece)

3. Όροι Δόμησης:

Όροι Δόμησης ΕΚΤΟΣ ΣΧΕΔΙΟΥ
 Π.Δ. 24.05.1985 -ΦΕΚ 270 Δ / 31.05.1985 και Ν.3212 -ΦΕΚ 308α / 31.12.2003
 Αρτίσματα Κατά Κανόνα Ε=4.000τ.μ.- Πρόσωπο 25,00μ

4. Δήλωση Υλοποίησης Ορίων Ν.4030 / 2011:

Ο κάτωθι τοπογράφος Καταστάρας δηλώνει υπεύθυνα ότι στο γεωτεμάχιο στο παρόν τοπογραφικό διάγραμμα ιδιοκτησίας του, τα όρια που έχει υποδείξει και υλοποιήσει είναι ορθά.


Ο Δηλώνων



ΕΜΒΑΔΟΜΕΤΡΗΣΗ ΓΗΠΕΔΟΥ			
Με τη βοήθεια των ορθογωνικών συντεταγμένων των κορυφών του			
ΣΗΜΕΙΟ	X	Y	ΜΗΚΟΣ
A	271027.20	4200175.99	26.08
B	271028.84	4200202.02	33.92
Γ	271062.71	4200203.82	30.57
Δ	271081.51	4200173.27	34.42
A	271027.20	4200175.99	34.42

$E = 1/2 \Sigma(X_i + X_{i+1})(Y_i - Y_{i+1})$
 E = 985.00 μ2

ΥΠΟΜΝΗΜΑ ΣΥΜΒΟΛΙΣΜΩΝ	
- · - ·	Όριο Ιδιοκτησίας Κορυφές Γεωτεμαχίων
○	Δημοτική / αγροτική Οδός

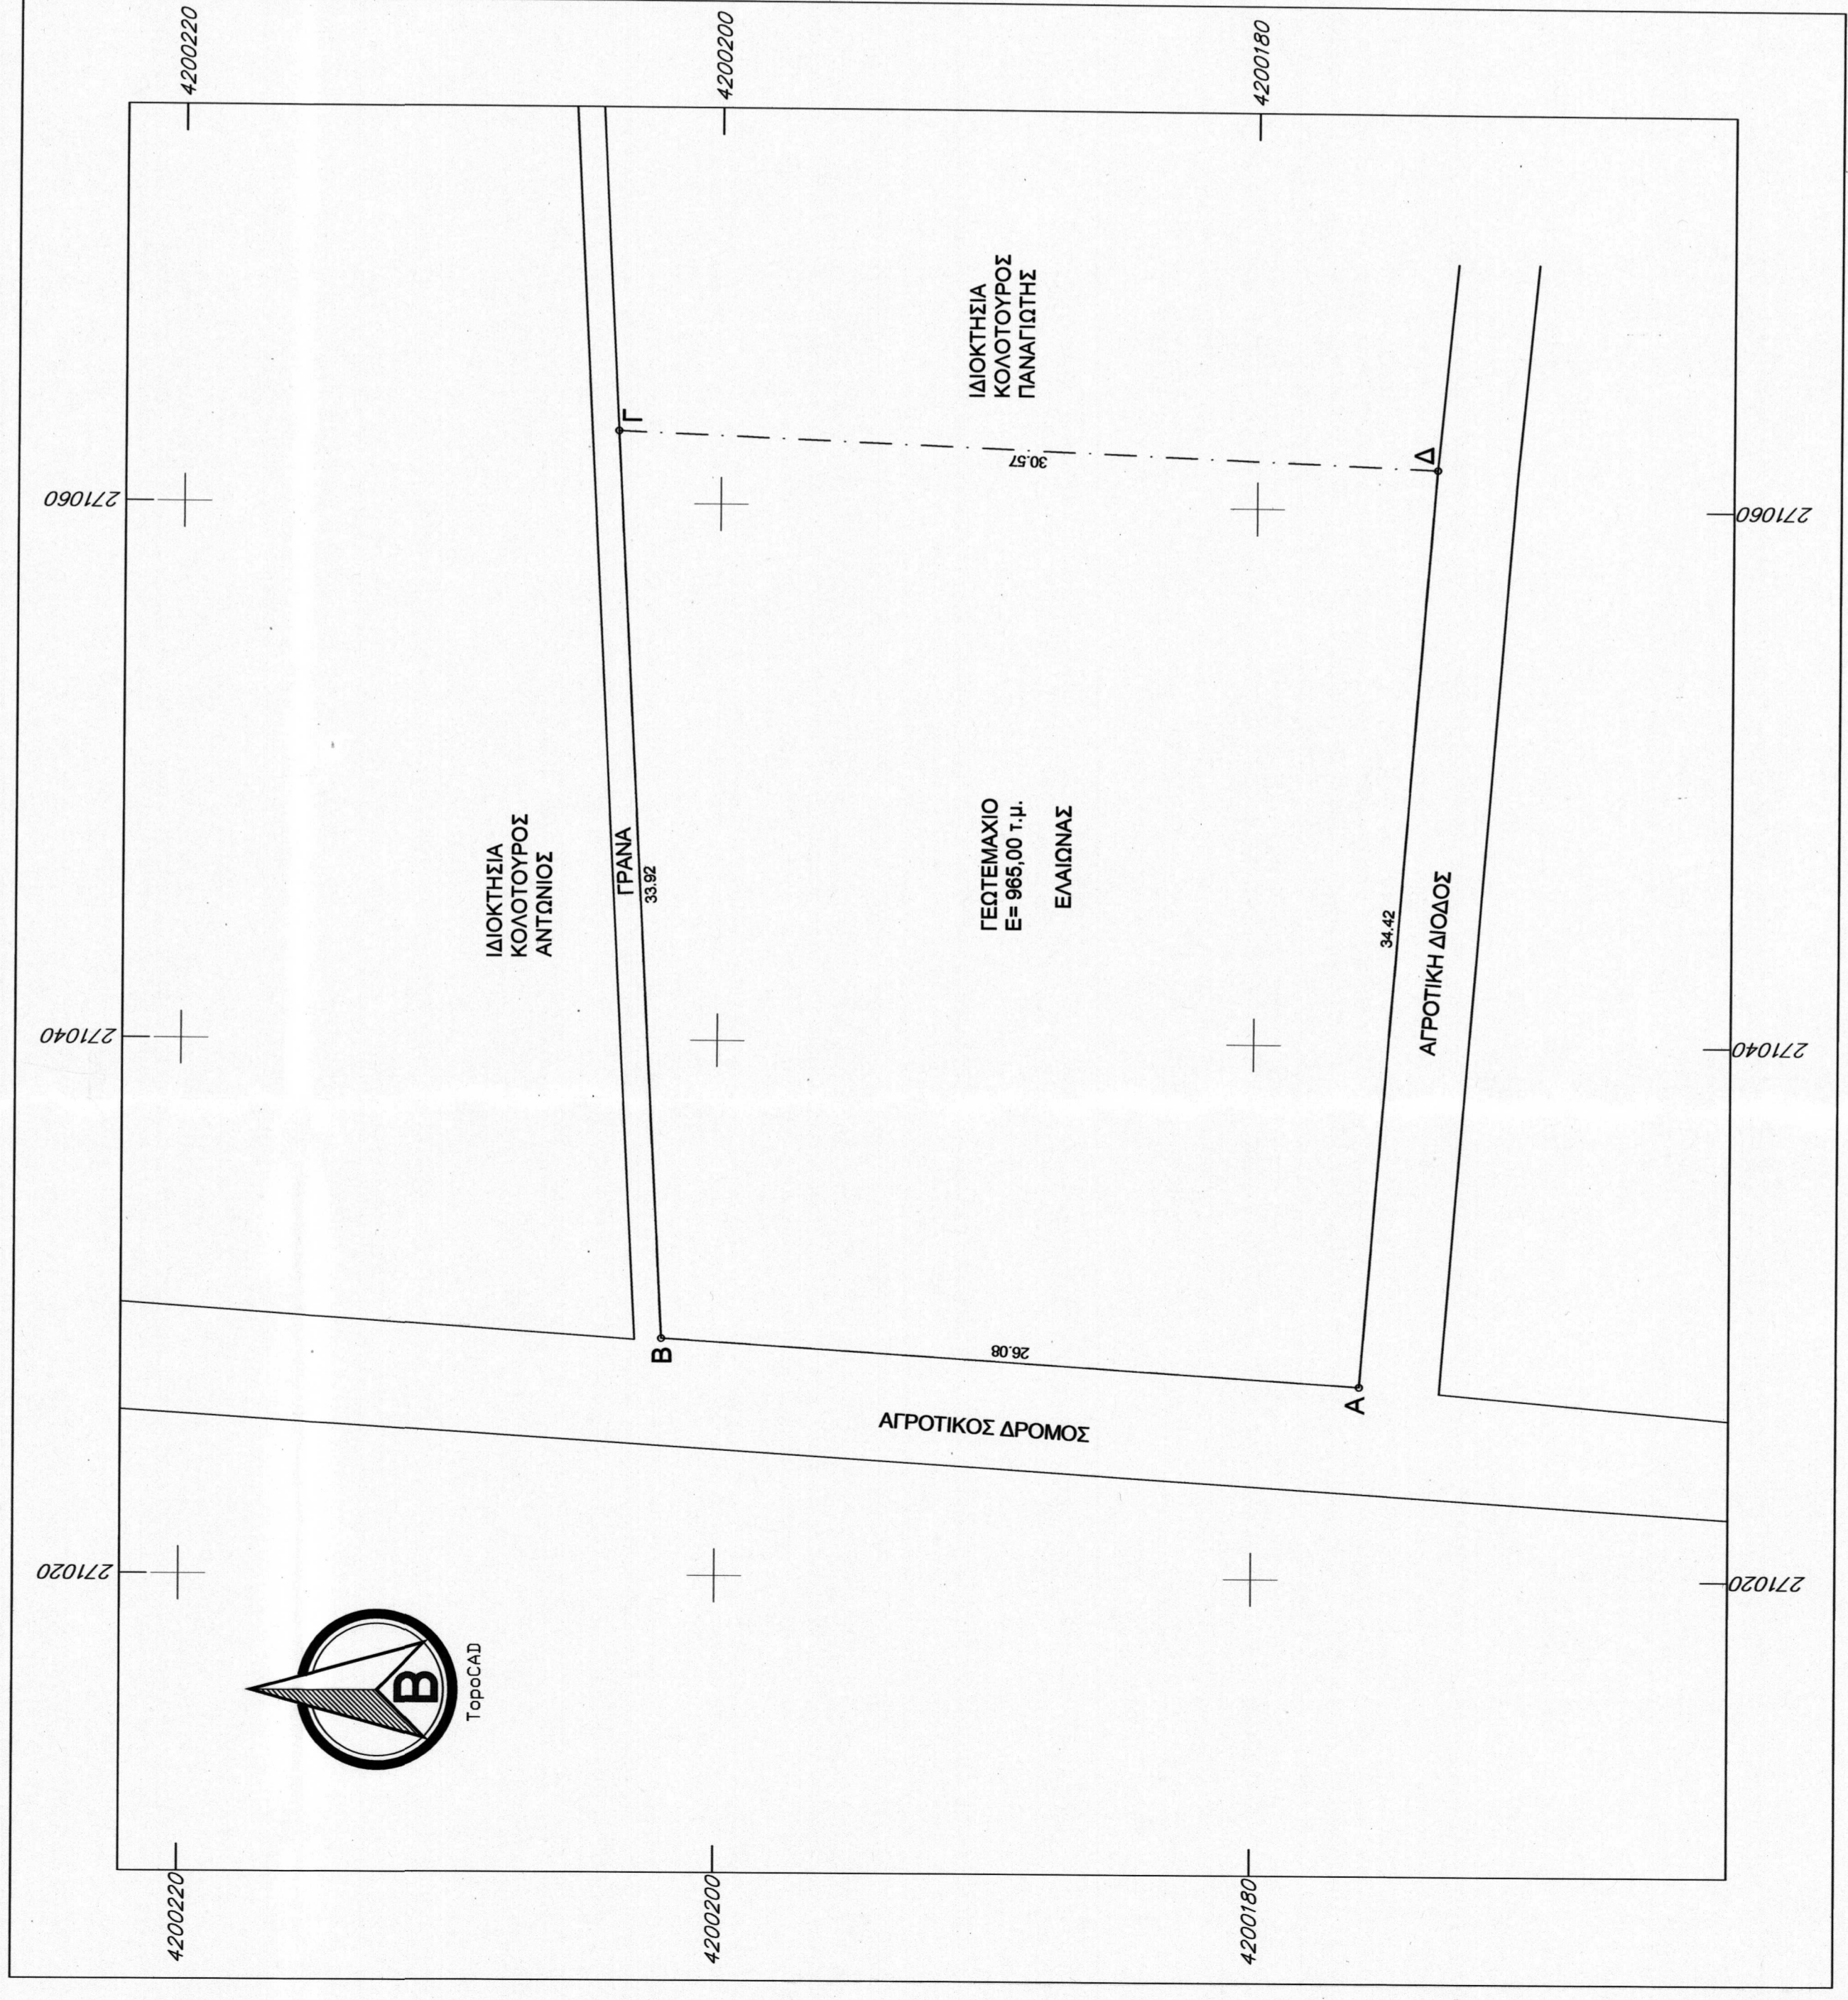

Arcade
 ΥΠΗΡΕΣΙΕΣ ΜΗΧΑΝΙΚΟΥ

Σταυρούλα Μπουράτσια
 Πολιτικός Μηχανικός Τ.Ε.

ΕΛ.ΒΕΝΙΖΕΛΟΥ 14
 ΑΜΑΛΙΑΔΑ, Τ.Κ. 27200
 ΤΗΛ. 2622 100219
 email: stavrulabouratsia@arcade.gr

ΕΡΩΔΟΤΗΣ: ΚΟΛΟΤΟΥΡΟΣ ΧΑΡΑΛΑΜΠΟΣ του ΝΙΚΟΛΑΟΥ

ΕΡΓΟ: ΑΠΟΤΥΠΩΣΗ ΓΕΩΤΕΜΑΧΙΟΥ

ΘΕΣΗ: "ΠΑΛΙΑΜΠΕΛΑ", ΑΓΡΟΤΙΚΗ ΠΕΡΙΟΧΗ Τ.Κ. ΣΙΜΙΖΑ, Δ.Ε. ΤΡΑΓΑΝΟΥ ΔΗΜΟΣ ΠΗΝΕΙΟΥ, Π.Ε. ΗΛΕΙΑΣ

ΜΕΛΕΤΗΤΕΣ: ΣΤΑΥΡΟΥΛΑ ΜΠΟΥΡΑΤΣΙΑ ΠΟΛΙΤΙΚΟΣ ΜΗΧΑΝΙΚΟΣ Τ.Ε.

ΘΕΜΑ ΣΧΕΔΙΟΥ: ΤΟΠΟΓΡΑΦΙΚΟ ΔΙΑΓΡΑΜΜΑ

ΜΕΛΕΤΗΣ: ΦΕΒΡΟΥΑΡΙΟΣ 2022

ΑΡΙΘΜΟΣ ΣΧΕΔΙΟΥ: Τ 3

ΚΛΙΜΑΚΑ: 1 : 200

ΣΦΡΑΓΙΔΑ - ΥΠΟΓΡΑΦΗ-ΜΕΛΕΤΗΤΗ

Φωτογράφησε το παρόν τοπογραφικό διάγραμμα το οποίο και αποτελεί αναπόσπαστο τμήμα της υπ' αριθμόν..... 2.2.4.7.9..... πράξης Χαρακτηρισμού μας ως έχει ~~την υπ' αριθμόν..... 2.2.4.7.9..... πράξη~~ Αριθμός..... 2..... / 3..... 2023

ΣΤΑΥΡΟΥΛΑ ΘΕΟΔ. ΜΠΟΥΡΑΤΣΙΑ
 ΠΟΛΙΤΙΚΟΣ ΜΗΧΑΝΙΚΟΣ Τ.Ε.
 ΕΛ. ΒΕΝΙΖΕΛΟΥ 14 - ΑΜΑΛΙΑΔΑ
 Δ.Φ.Μ.: 053927937 - Δ.Ο.Υ.: ΑΜΑΛΙΑΔΑΣ
 ΤΗΛ.: 26221 00215 - ΚΙΝ.: 6934 030 896

ΚΑΝΟΝΙΣΜΟΣ ΤΕΧΝΙΚΩΝ ΕΡΓΩΝ
 ΤΕΧΝΙΚΟ ΕΓΧΕΙΡΙΔΙΟ
 ΚΑΤΑΣΤΑΣΕΩΝ
 ΜΗΧΑΝΙΚΩΝ

Βασίλειος Σκουρτέλης