

ΣΥΝΤΕΤΑΓΜΕΝΕΣ ΚΟΡΥΦΩΝ ΙΔΙΟΚΤΗΣΙΑΣ ΣΕ ΕΓΣΑ 87


ΣΗΜΕΙΟ	X	Y	ΣΗΜΕΙΟ	X	Y
1	270518.44	4342846.94	11	270549.06	4342853.34
2	270526.81	4342856.30	12	270562.78	4342851.39
3	270529.14	4342859.37	13	270571.35	4342846.24
4	270530.00	4342859.15	14	270561.59	4342836.03
5	270532.98	4342857.40	15	270549.68	4342826.60
6	270533.63	4342856.51	16	270542.14	4342832.12
7	270536.04	4342857.35	17	270537.45	4342834.69
8	270536.79	4342856.90	18	270534.71	4342835.25
9	270541.70	4342853.09	19	270530.11	4342837.72
10	270546.58	4342852.22	Ε 1-2-3-4-5...-17-18-19-1-886.76μ2		

Σημείωση: Οι συντεταγμένες ελήφθησαν από το υπο έργο 6/2018 συντάσσων καταγραφικό διάγραμμα της Διπλ. Πολιτικής Μηχανικού Ιωάννη Καραβασίου, χωρίς επαλήθευση στο πεδίο.

ΣΥΝΤΕΤΑΓΜΕΝΕΣ ΚΟΡΥΦΩΝ ΔΑΣΙΚΗΣ ΕΚΤΑΣΗΣ  
ΒΑΣΕΙ ΤΗΣ 104208 / 30.08.2021 ΠΡΑΞΗΣ ΧΑΡΑΚΤΗΡΙΣΜΟΥ ΤΗΣ ΔΙΝΗΣΗΣ ΔΑΣΩΝ ΑΡΤΑΣ

ΣΗΜΕΙΟ	X	Y	ΣΗΜΕΙΟ	X	Y
Δ1	270532.14	4342857.87	15	270549.68	4342826.60
Δ7	270533.19	4342856.14	16	270542.14	4342832.12
Δ6	270534.18	4342840.29	17	270537.45	4342834.69
Δ5	270550.31	4342837.39	18	270534.71	4342835.25
Δ4	270564.08	4342841.44	19	270530.11	4342837.72
Δ3	270566.08	4342845.95	1	270519.44	4342846.94
Δ2	270566.30	4342849.27	2	270526.81	4342856.30
13	270571.35	4342846.24	3	270529.14	4342859.37
14	270561.59	4342836.03	4	270530.00	4342853.15

Ε Δ1-Δ7-Δ6-Δ5-Δ4-Δ3-Δ2-16-17-18-19-1-2-3-4-Δ1 - 439.52μ2

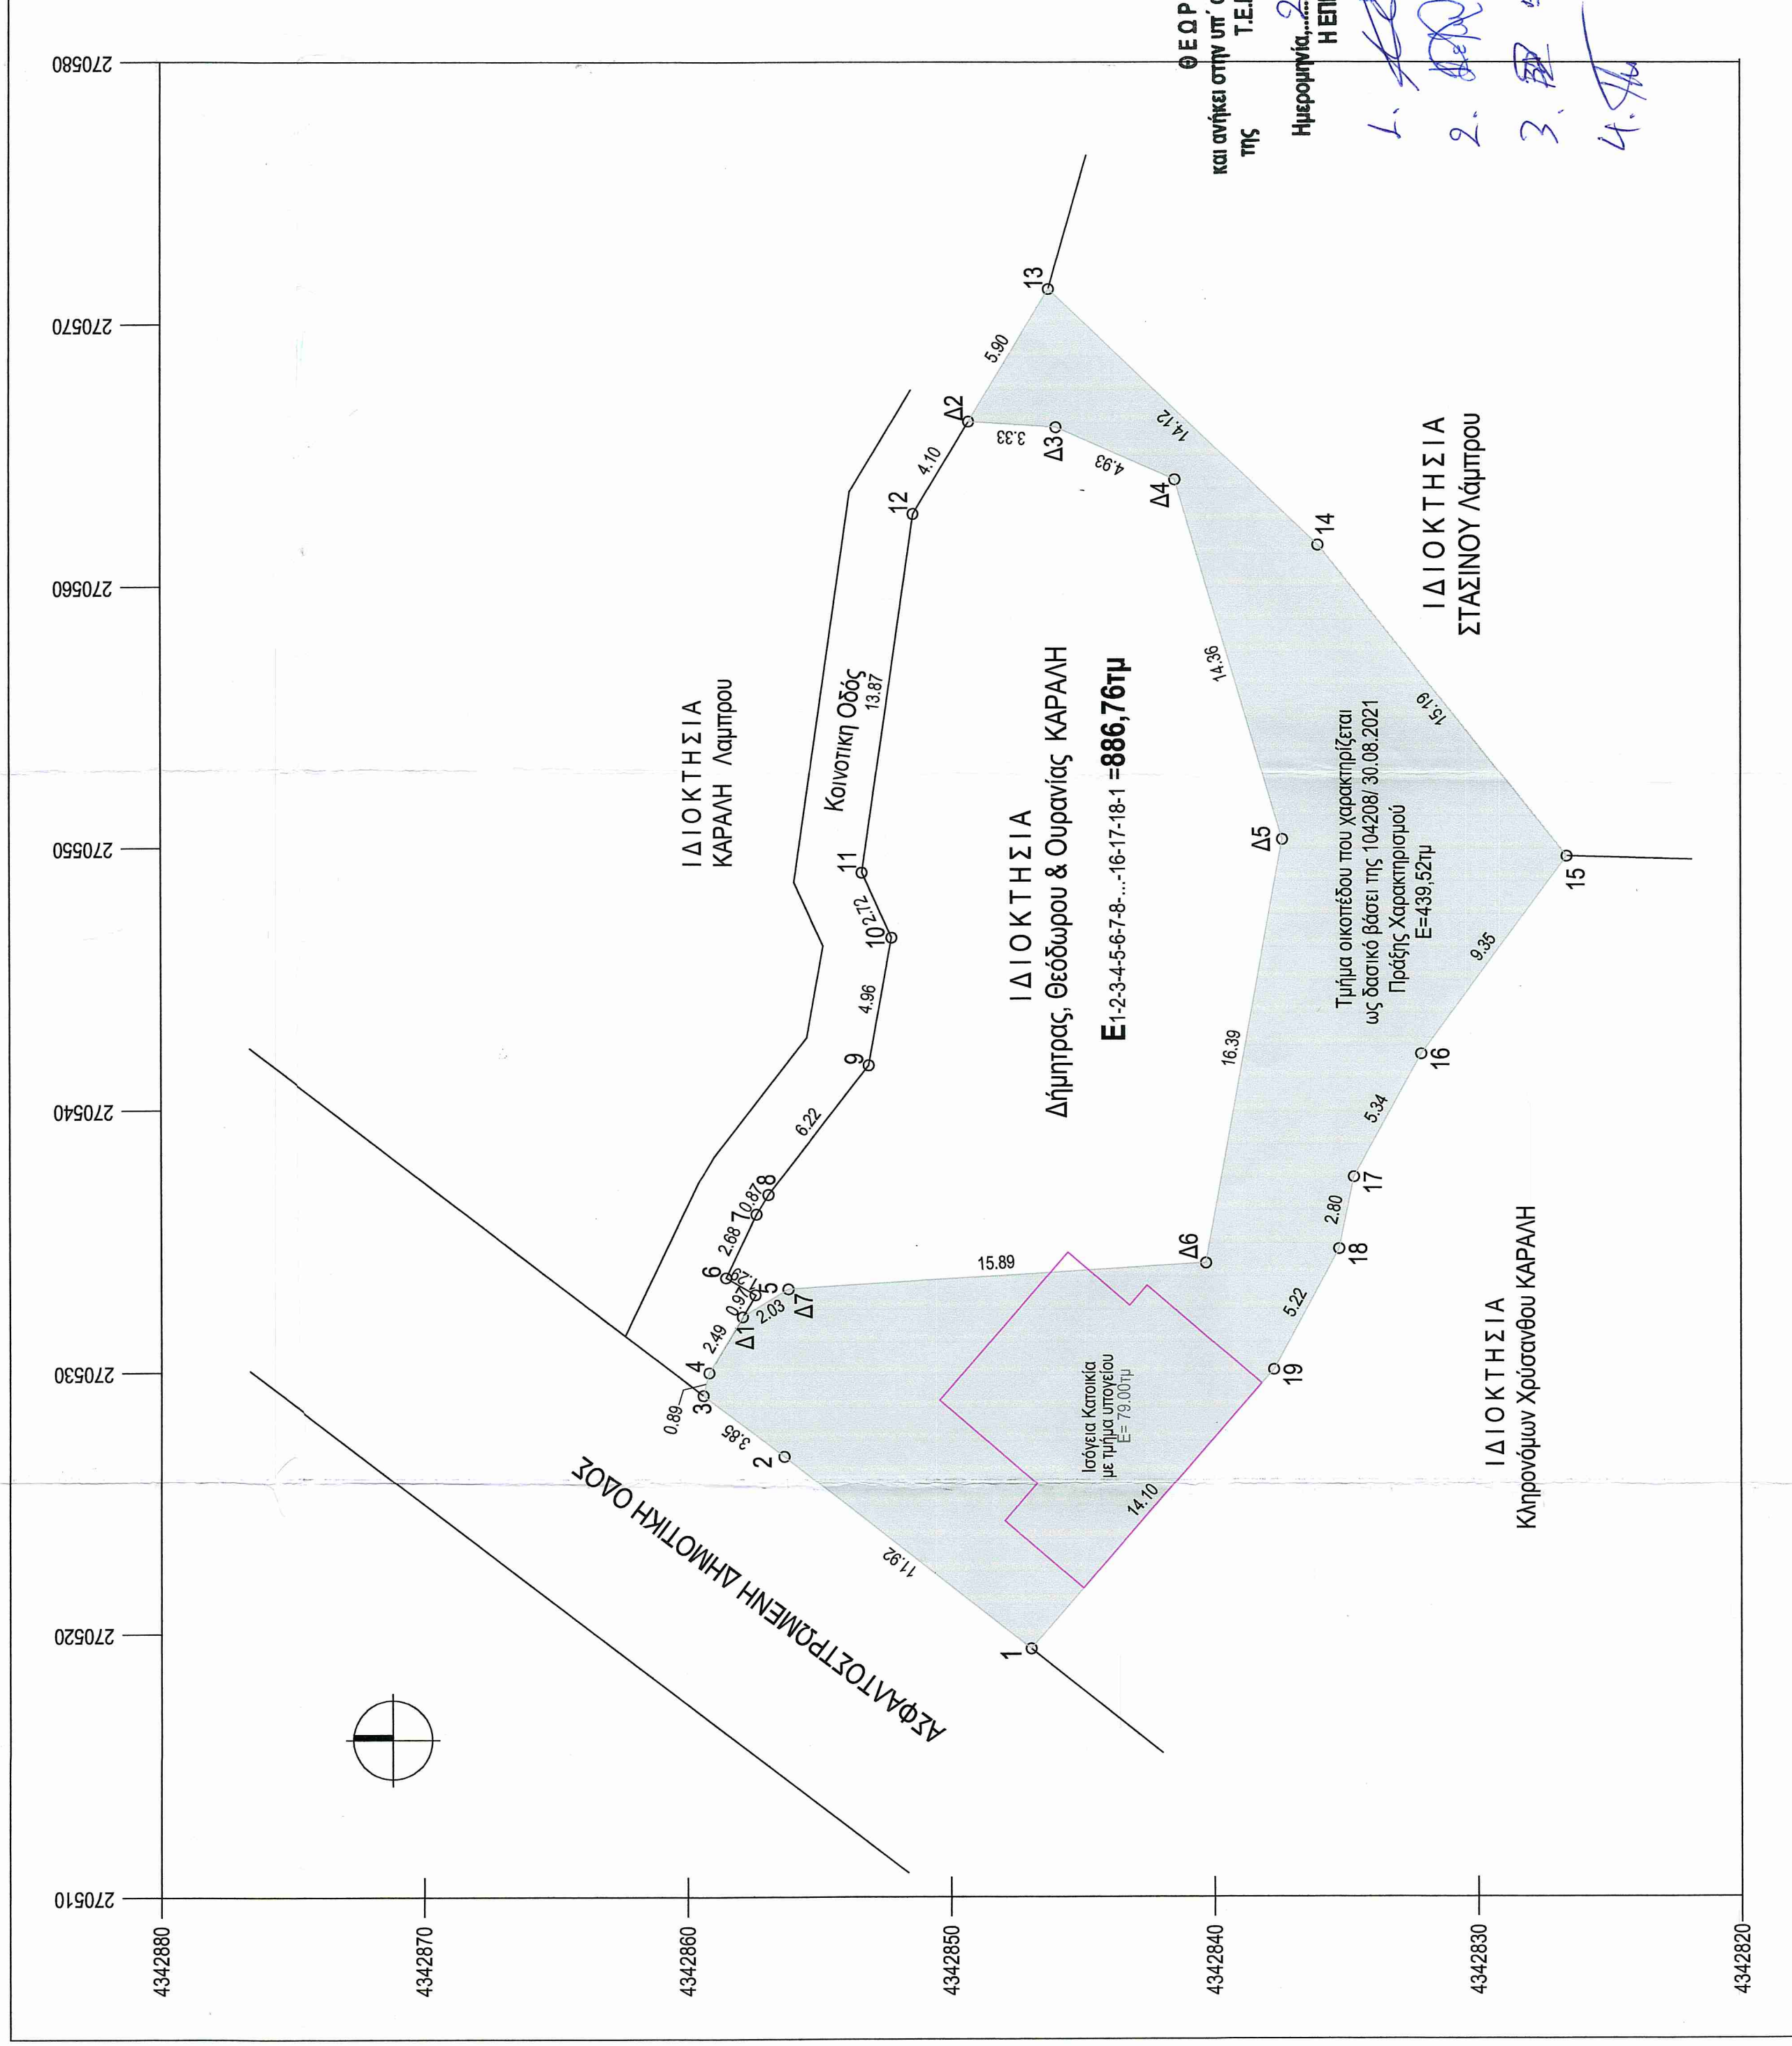

ΘΕΩΡΗΘΗΚΕ και ανήκει στην υπ' αριθμό 2/2022 απόφαση της Τ.Ε.Ε.Α. Π.Ε. ΑΡΤΑΣ

Ημερομηνία 28/6/2022  
Η ΕΠΙΤΡΟΠΗ

1. *[Signature]* Πρόεδρος Κανελιόπουλος Δασολόγος

2. *[Signature]* Σταυρούλα Σέλη

3. *[Signature]* Β. Κ. ΤΣΙΑΝΑ Διπλ. Μητρώο

4. *[Signature]*

ΠΤΑΧΟΣΤΟΛΟΥ ΠΡΟΔΡΟΜΟΣ  
ΑΡ.Π. ΤΟΠΟΓΡΑΦΩΣ. ΑΗΚ.

Σφραγίδα Συμβολομένου

Εργοδότης

Δημήτρα, Θεόδωρος & Ουρανία ΚΑΡΑΛΗ

Εργο

ΑΝΤΙΡΡΗΣΗ ΚΑΤΑ ΤΗΣ ΜΕ ΑΡ. ΠΡΩΤ. 104208/30.08.2021 ΠΡΑΞΗΣ ΧΑΡΑΚΤΗΡΙΣΜΟΥ ΤΗΣ ΔΙΕΥΘΥΝΣΗΣ ΔΑΣΩΝ ΑΡΤΑΣ

Διεύθυνση

Εντός προϋφιστάμενου του 1923 & Στάσιμου οικισμού Μεσοπύργου-ΤΚ Μεσοπύργου-ΔΕ Τετραφυλλίας-Δήμου Γεωργίου ΚΑΡΑΪΣΚΑΚΗ - ΠΕ Αρτας- Περιφέρεια Ηπείρου

Μελετητής

ΚΑΡΑΒΑΣΙΩΗ ΓΙΑΝΝΟΥΛΑ - Διπλ. Πολιτικός Μηχανικός ΔΠΘ

Αγγώντων 7 & Κ Παλαιολόγου 6- Αρτα Τηλ:694707722

Δ Ι Κ Α Ι Ο Λ Ο Γ Η Τ Ι Κ Α 15/2021

Θέμα

ΚΤΗΜΑΤΟΛΟΓΙΚΟ ΔΙΑΓΡΑΜΜΑ

Κλίμακα: 1:200

Αριθ. Σχ. 68

Α1

Ημερομηνία Υπογραφή

ΓΙΑΝΝΟΥΛΑ Ι. ΚΑΡΑΒΑΣΙΩΗ  
ΔΙΠΛ. ΠΟΛΙΤΙΚΟΣ ΜΗΧΑΝΙΚΟΣ  
ΜΕΛΟΣ Τ.Ε.Ε. ΑΡΤΑΣ ΜΗΤΡΩΟ 22236  
ΑΡΤΑΝΤΩΝ 7 & Κ. ΠΑΛΑΙΟΛΟΓΟΥ 6- ΑΡΤΑ  
ΤΗΛ: 694707722  
Α.Φ.Μ.: 127683177

*[Signature]*