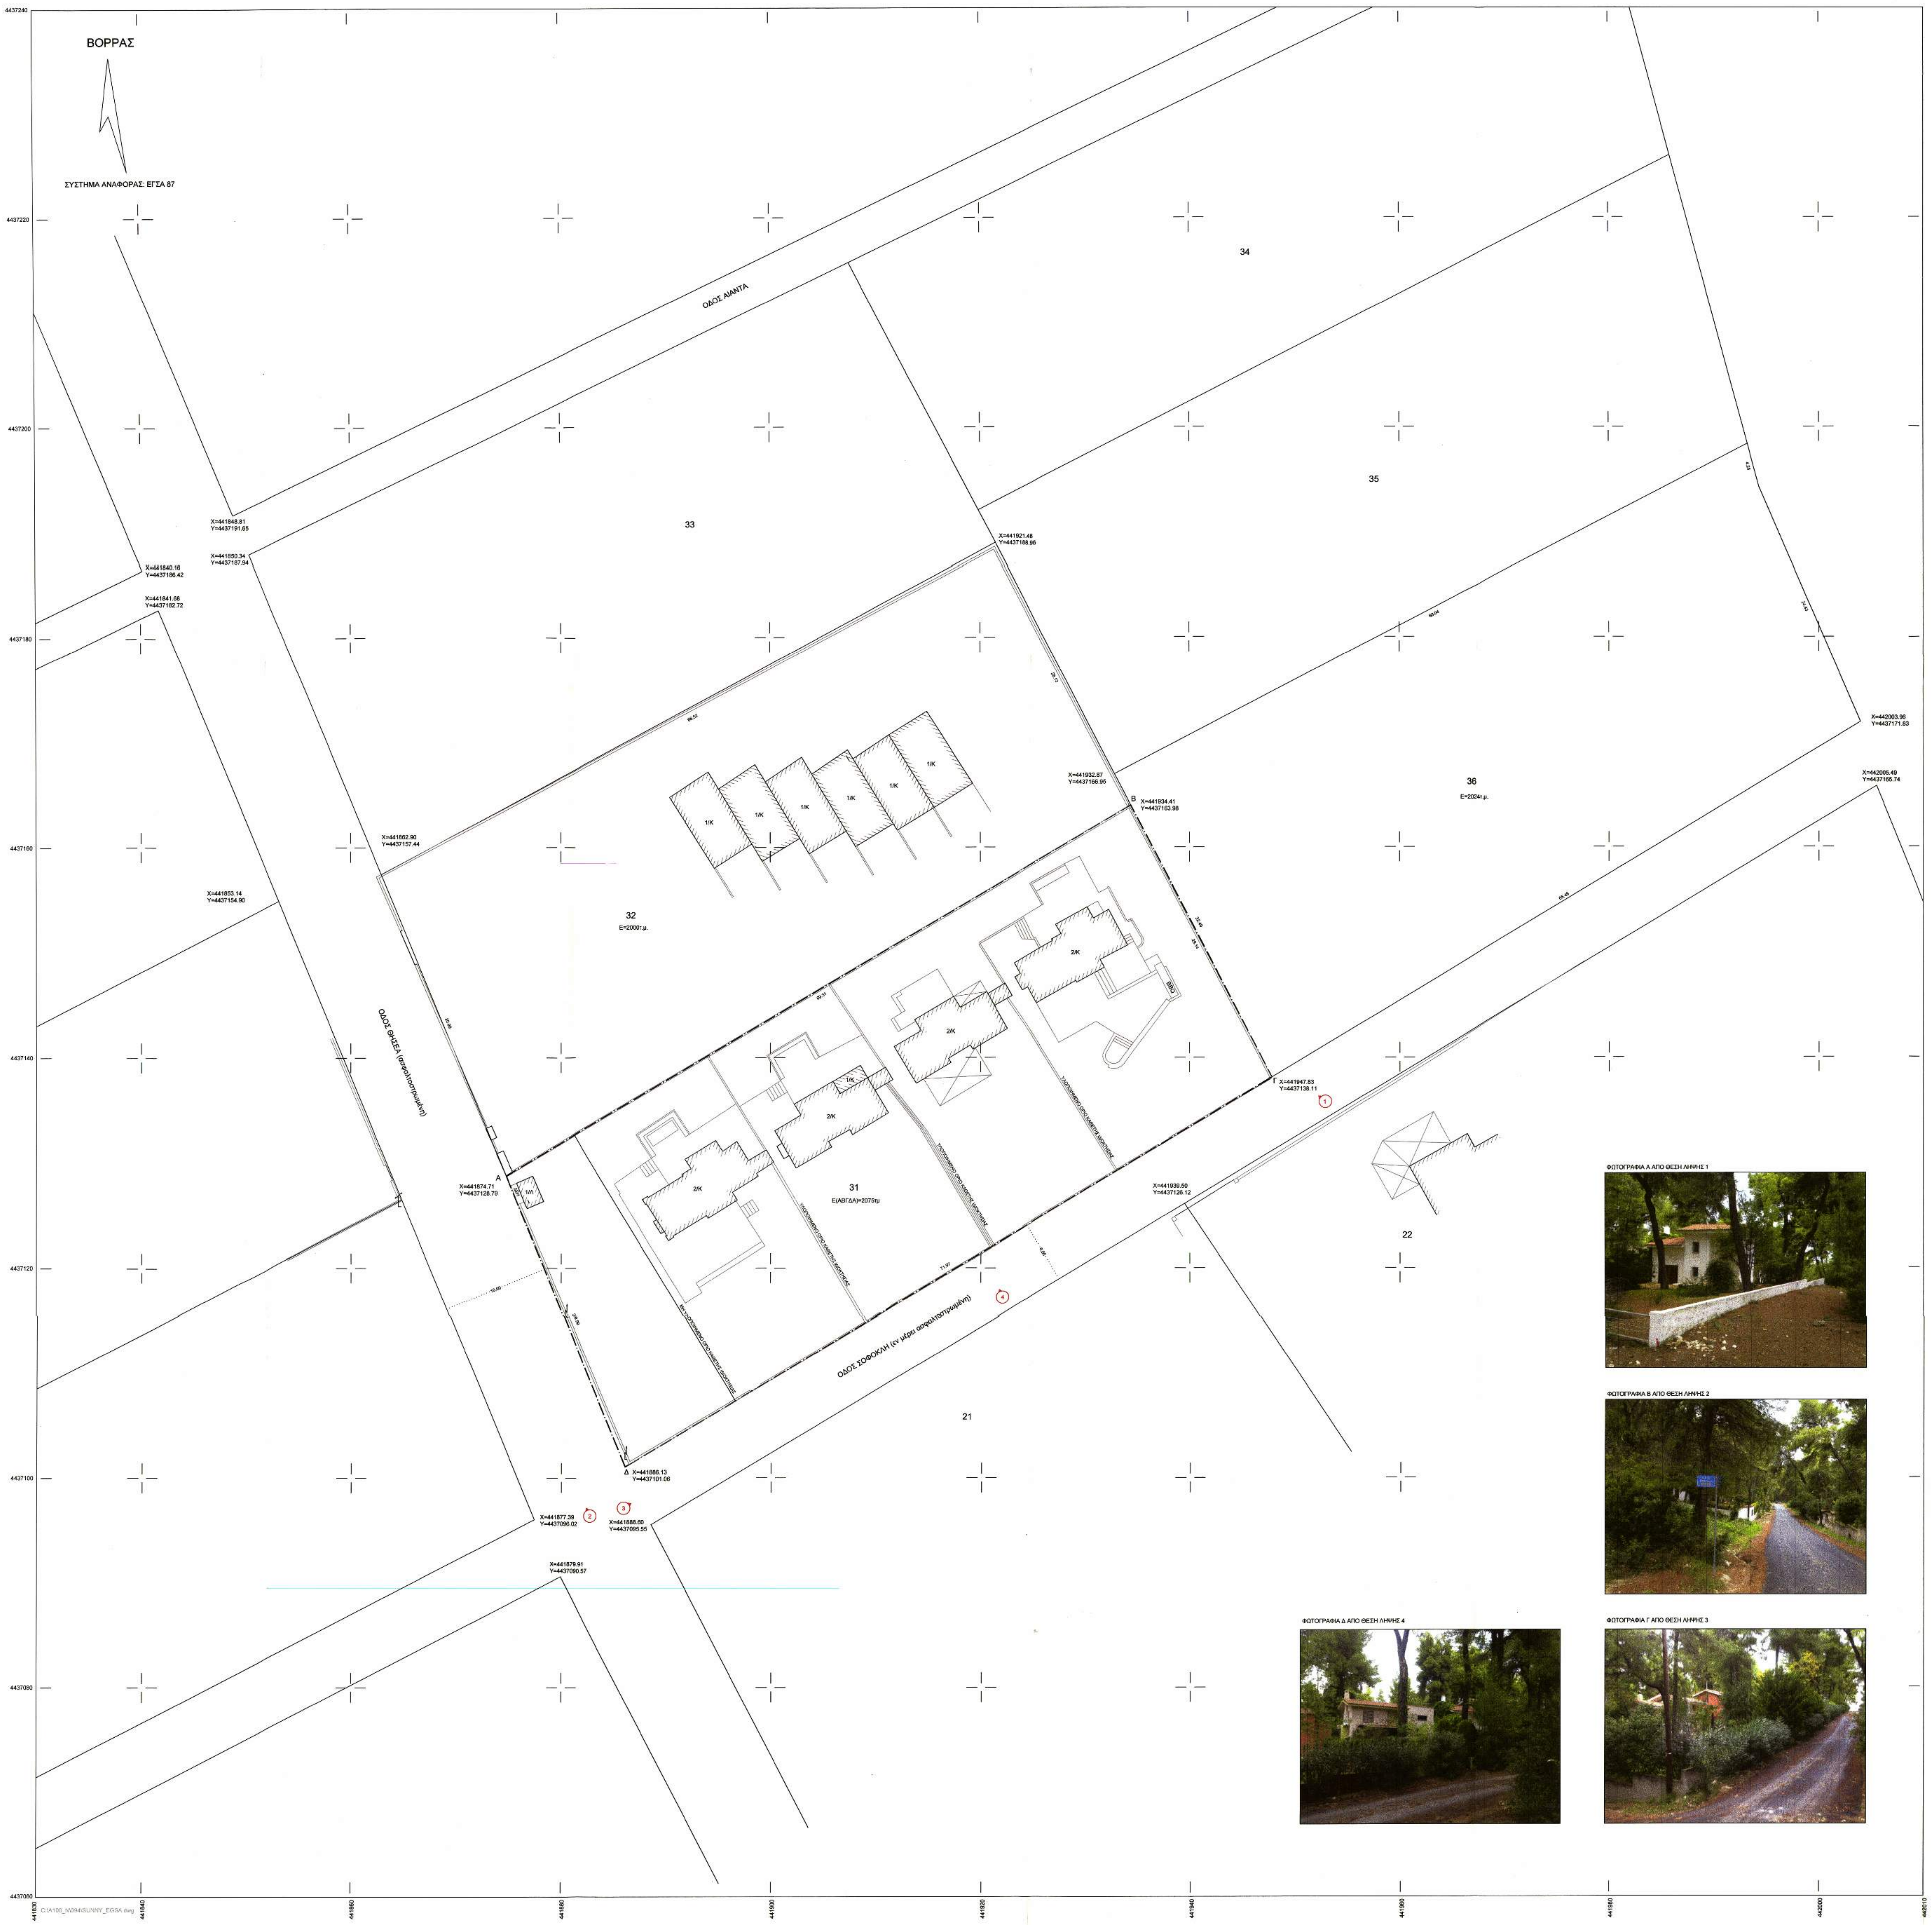
ΒΟΡΡΑΣ
ΣΥΣΤΗΜΑ ΑΝΑΦΟΡΑΣ: ΕΓΣΑ 87
4437240
4437220
4437200
4437180
4437160
4437140
4437120
4437100
4437080
4437060
441830
441840
441860
441880
441900
441920
441940
441960
441980
442000
442010
ΟΔΟΣ ΑΙΑΝΤΑ
33
34
35
36
E=2024τ.μ.
32
E=2000τ.μ.
31
Ε(ΑΒΓΔΑ)=2075τμ
21
22
X=441848.81
Y=4437191.65
X=441850.34
Y=4437187.94
X=441840.16
Y=4437186.42
X=441841.68
Y=4437182.72
X=441921.48
Y=4437188.96
X=441932.87
Y=4437166.95
B X=441934.41
Y=4437163.98
X=442003.96
Y=4437171.83
X=442005.49
Y=4437165.74
X=441862.90
Y=4437157.44
X=441853.14
Y=4437154.90
A X=441874.71
Y=4437128.79
Γ X=441947.83
Y=4437138.11
X=441939.50
Y=4437126.12
Δ X=441886.13
Y=4437101.06
X=441877.39
Y=4437096.02
X=441888.60
Y=4437095.55
X=441879.91
Y=4437090.57
ΟΔΟΣ ΘΗΣΕΑ (ασφαλτοστρωμένη)
ΟΔΟΣ ΣΟΦΟΚΛΗ (εν μέρει ασφαλτοστρωμένη)
1/Κ
1/Κ
1/Κ
1/Κ
1/Κ
1/Κ
2/Κ
2/Κ
2/Κ
2/Κ
1/Κ
1/Λ
BBQ
ΥΛΟΠΟΙΗΜΕΝΟ ΟΡΙΟ ΚΑΘΕΤΗΣ ΙΔΙΟΚΤΗΣΙΑΣ
ΥΛΟΠΟΙΗΜΕΝΟ ΟΡΙΟ ΚΑΘΕΤΗΣ ΙΔΙΟΚΤΗΣΙΑΣ
ΥΛΟΠΟΙΗΜΕΝΟ ΟΡΙΟ ΚΑΘΕΤΗΣ ΙΔΙΟΚΤΗΣΙΑΣ
ΜΗ ΥΛΟΠΟΙΗΜΕΝΟ ΟΡΙΟ ΚΑΘΕΤΗΣ ΙΔΙΟΚΤΗΣΙΑΣ
88.52
28.13
89.31
32.49
29.14
30.96
71.97
8.00
10.00
28.98
68.04
65.45
24.43
4.28
①
②
③
④

ΦΩΤΟΓΡΑΦΙΑ Α ΑΠΟ ΘΕΣΗ ΛΗΨΗΣ 1

ΦΩΤΟΓΡΑΦΙΑ Β ΑΠΟ ΘΕΣΗ ΛΗΨΗΣ 2

ΦΩΤΟΓΡΑΦΙΑ Γ ΑΠΟ ΘΕΣΗ ΛΗΨΗΣ 3

ΦΩΤΟΓΡΑΦΙΑ Δ ΑΠΟ ΘΕΣΗ ΛΗΨΗΣ 4

ΟΔΟΙΠΟΡΙΚΟ ΣΚΑΡΙΦΗΜΑ (ΥΠΟΒΑΘΡΟ: ΟΡΘΟΦΩΤΟΓΡΑΦΙΑ ΕΤΟΥΣ 1997)

ΟΡΟΙ ΔΟΜΗΣΗΣ ΟΙΚΙΣΜΟΥ ΣΤΑΥΡΟΝΙΚΗΤΑ ΚΑΣΣΑΝΔΡΑΣ ΧΑΛΚΙΔΙΚΗΣ
ΔΙΑΤΑΓΜΑ ΡΥΜΟΤΟΜΙΑΣ: 23-3-65 ΦΕΚ57Δ'/8-4-65 (ΖΩΝΗ Β)
ΕΛΑΧΙΣΤΑ ΟΡΙΑ ΑΡΤΙΟΤΗΤΑΣ : 2000 τμ
ΜΕΓΙΣΤΗ ΣΥΝΟΛΙΚΗ ΕΠΙΦΑΝΕΙΑ ΟΡΟΦΩΝ: 200 τμ
ΑΠΟΣΤΑΣΗ ΚΤΙΡΙΟΥ ΑΠΟ ΟΡΙΑ: 6 μ.
ΕΠΙΤΡΕΠΕΤΑΙ ΜΙΑ ΟΙΚΟΔΟΜΗ ΑΝΑ ΟΙΚΟΠΕΔΟ ΜΕ ΕΞΑΙΡΕΣΗ ΒΟΗΘΗΤ. ΚΤΙΣΜΑ 15 τμ ΚΑΙ ΥΨΟΣ 2.5 μ.
ΜΕΓΙΣΤΟ ΥΨΟΣ ΚΤΙΣΜΑΤΟΣ: 7.5μ.
ΜΕΓΙΣΤΟΣ ΑΡΙΘΜΟΣ ΟΡΟΦΩΝ: 2 μ.
ΜΕΓΙΣΤΟ ΕΜΒΑΔΟ ΥΠΟΓΕΙΟΥ: 30 τμ
ΑΠΟΤΥΠΩΣΗ ΕΞΑΡΤΗΜΕΝΗ ΑΠΟ ΤΟ ΤΡΙΓΩΝΟΜΕΤΡΙΚΟ "ΑΓΙΑ ΤΡΙΑΔΑ" ΜΕ ΤΙΜΕΣ Χ= 43673.67 , Υ=4439053.08
ΣΤΟ ΣΥΣΤΗΜΑ ΑΝΑΦΟΡΑΣ: ΕΓΣΑ 87 ΥΨΟΜΕΤΡΑ: ΑΠΟΛΥΤΑ
ΔΕΝ ΔΙΕΡΧΕΤΑΙ ΡΕΥΜΑ ΥΨΗΛΗΣ ΤΑΣΗΣ ΔΕΗ
ΥΠΑΡΧΟΥΝ ΔΕΝΔΡΑ ΠΟΥ ΠΡΟΣΤΑΤΕΥΟΝΤΑΙ ΑΠΟ ΤΟ ΝΟΜΟ

ΘΕΣΗ ΤΟΥ ΟΙΚΟΠΕΔΟΥ ΣΤΟΝ ΟΙΚΙΣΜΟ


ΧΑΡΤΗΣ ΟΙΚΙΣΜΟΥ

ΕΡΓΟΔΟΤΕΣ: ΣΑΠΟΥΝΤΖΟΓΛΟΥ ΕΛΕΥΘΕΡΙΑ
ΣΑΠΟΥΝΤΖΟΓΛΟΥ ΕΜΜΑΝΟΥΗΛ
ΣΑΠΟΥΝΤΖΟΓΛΟΥ ΗΡΑΚΛΗΣ

ΕΡΓΟ: ΑΠΟΤΥΠΩΣΗ ΟΙΚΟΠΕΔΟΥ

ΘΕΣΗ: ΟΙΚΟΠΕΔΟ 31 ΕΠΙ ΤΩΝ ΟΔΩΝ ΣΟΦΟΚΛΗ ΚΑΙ ΘΗΣΕΑ
ΟΙΚΙΣΜΟΥ ΣΤΑΥΡΟΝΙΚΗΤΑ ΚΑΣΣΑΝΔΡΑΣ ΧΑΛΚΙΔΙΚΗΣ

ΜΕΛΕΤΗΤΡΙΑ: ΓΚΡΙΜΠΑ ΑΛΕΞΑΝΔΡΑ
ΑΓΡΟΝΟΜΟΣ ΤΟΠΟΓΡΑΦΟΣ ΜΗΧΑΝΙΚΟΣ

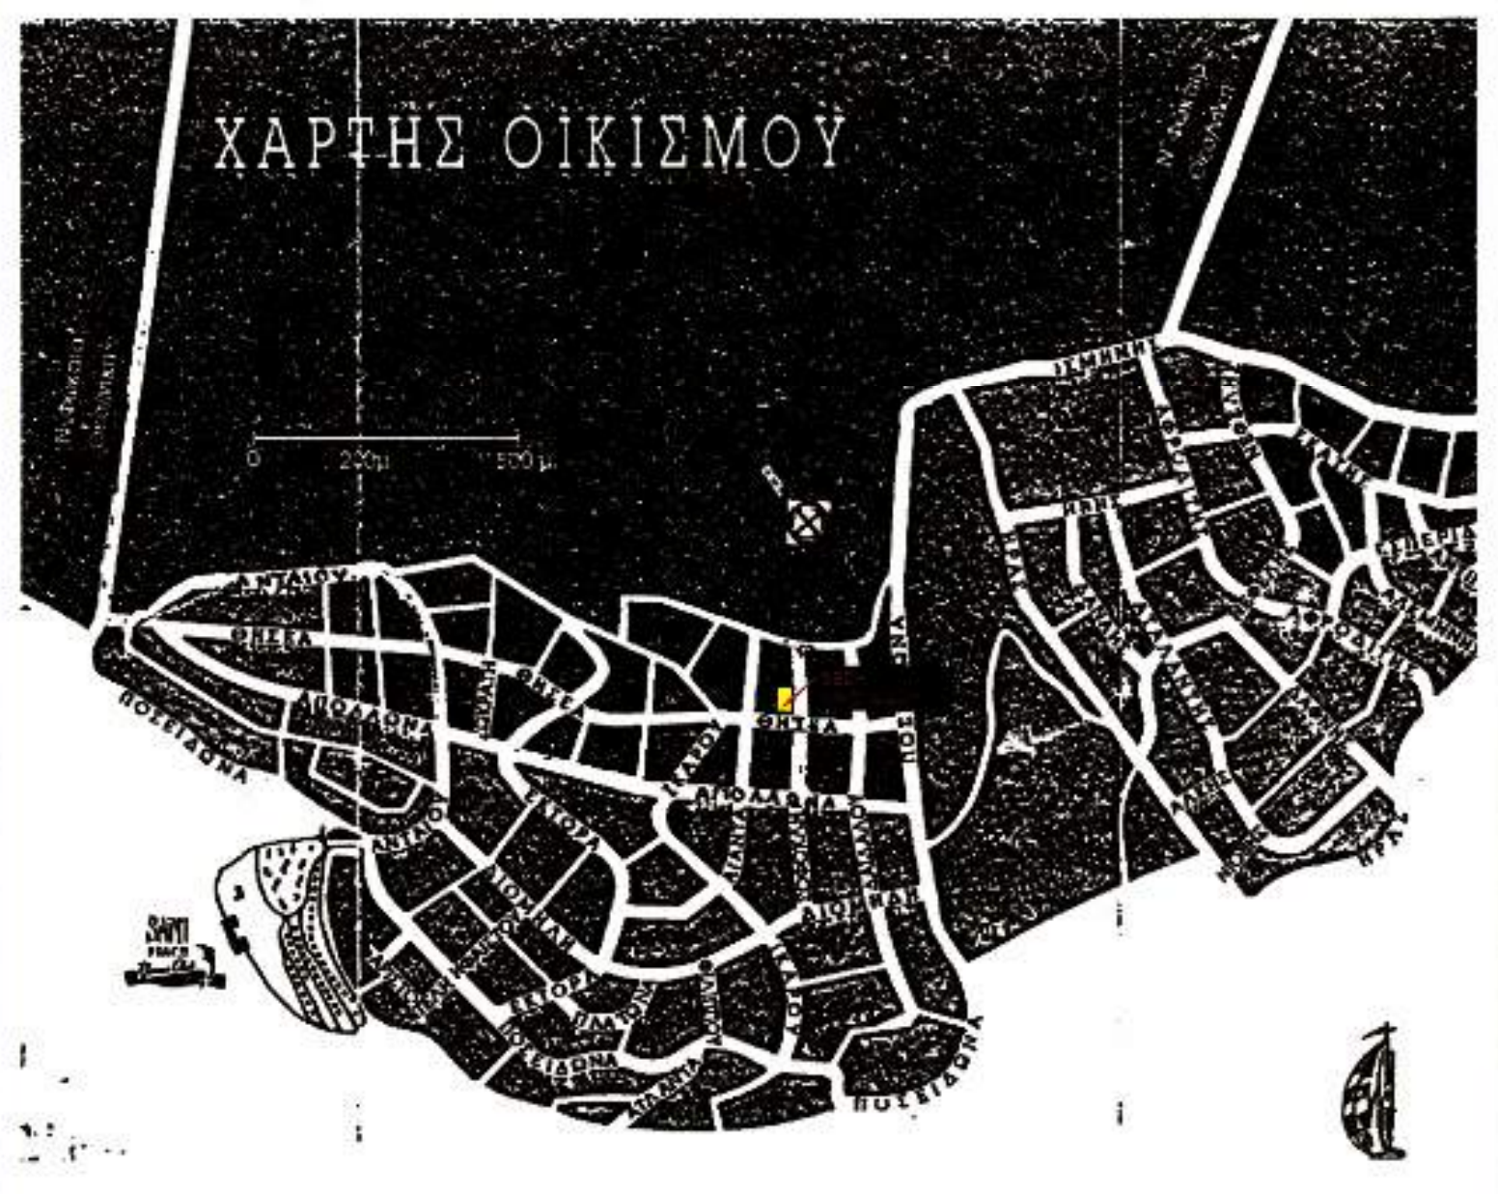ΘΕΜΑ ΣΧΕΔΙΟΥ: ΤΟΠΟΓΡΑΦΙΚΟ ΔΙΑΓΡΑΜΜΑ
ΑΡΙΘΜΟΣ ΣΧΕΔΙΟΥ: Τ-1

ΚΛΙΜΑΚΑ: 1:200
ΧΡΟΝΟΣ ΜΕΛΕΤΗΣ: ΟΚΤΩΒΡΙΟΣ 2014

ΘΕΩΡΗΣΗ ΥΠΗΡΕΣΙΑΣ

ΥΠΟΓΡΑΦΗ - ΣΦΡΑΓΙΔΑ

ΑΛΕΞΑΝΔΡΑ Ζ. ΓΚΡΙΜΠΑ
ΔΙΠΛ. ΑΓΡΟΝΟΜΟΣ ΤΟΠΟΓΡΑΦΟΣ ΜΗΧ/ΚΟΣ Α.Π.Θ.
Αριθμός Μητρώου Τ.Ε.Ε. 120576
ΙΜΒΡΟΥ 6-8 Τ.Κ. 54453 ΘΕΣΣΑΛΟΝΙΚΗ
ΤΗΛ. 2310 905820 - 6945 242928
ΑΦΜ: 103973746 ΔΟΥ Η' ΘΕΣΣΑΛΟΝΙΚΗΣ
email: gribatop@teemail.gr

ID: 65a4dfdecb0e857c307c059a στις 15/01/24 11:27