

ΣΥΝΤΕΤΑΓΜΕΝΕΣ ΚΟΡΥΦΩΝ ΟΙΚΟΠΕΔΟΥ ΟΠΩΣ ΥΠΟΔΕΙΧΘΗΣΑΝ ΑΠΟ ΤΟΝ ΙΔΙΟΚΤΗΤΗ ΚΑΙ ΑΠΟΤΥΠΩΘΗΚΑΝ ΑΠΟ ΤΟΝ ΜΗΧΑΝΙΚΟ



α/α	X	Y	Αποστάσεις
1	441852.72	4437283.37	1 - 2: 39.35
2	441863.37	4437321.25	2 - 3: 49.50
3	441912.87	4437321.16	3 - 4: 37.03
4	441912.80	4437284.13	4 - 1 60.09

ΕΜΒΑΔΟ ΟΙΚΟΠΕΔΟΥ ΟΠΩΣ ΥΠΟΔΕΙΧΘΗΚΕ ΑΠΟ ΤΟΝ ΙΔΙΟΚΤΗΤΗ ΚΑΙ ΑΠΟΤΥΠΩΘΗΚΕ ΑΠΟ ΤΟΝ ΜΗΧΑΝΙΚΟ
ΕΜΒΑΔΟΝ (1,2,3,4,1) = 2050.56 τ.μ.

Περίμετρος = 185.97 μ.

Πίνακας Συντεταγμένων των κορυφών αναγκαίας επιφανείας δομησης
Εμβαδόν τετραγώνου = 810.60 τ.μ.

α/α	X	Y	Αποστάσεις
Α	441865.05	4437308.38	Α - Β: 41.80
Β	441906.86	4437308.38	Β - Γ: 19.40
Γ	441906.81	4437288.98	Γ - Δ: 41.76
Δ	441865.05	4437288.98	Δ - Α: 19.40

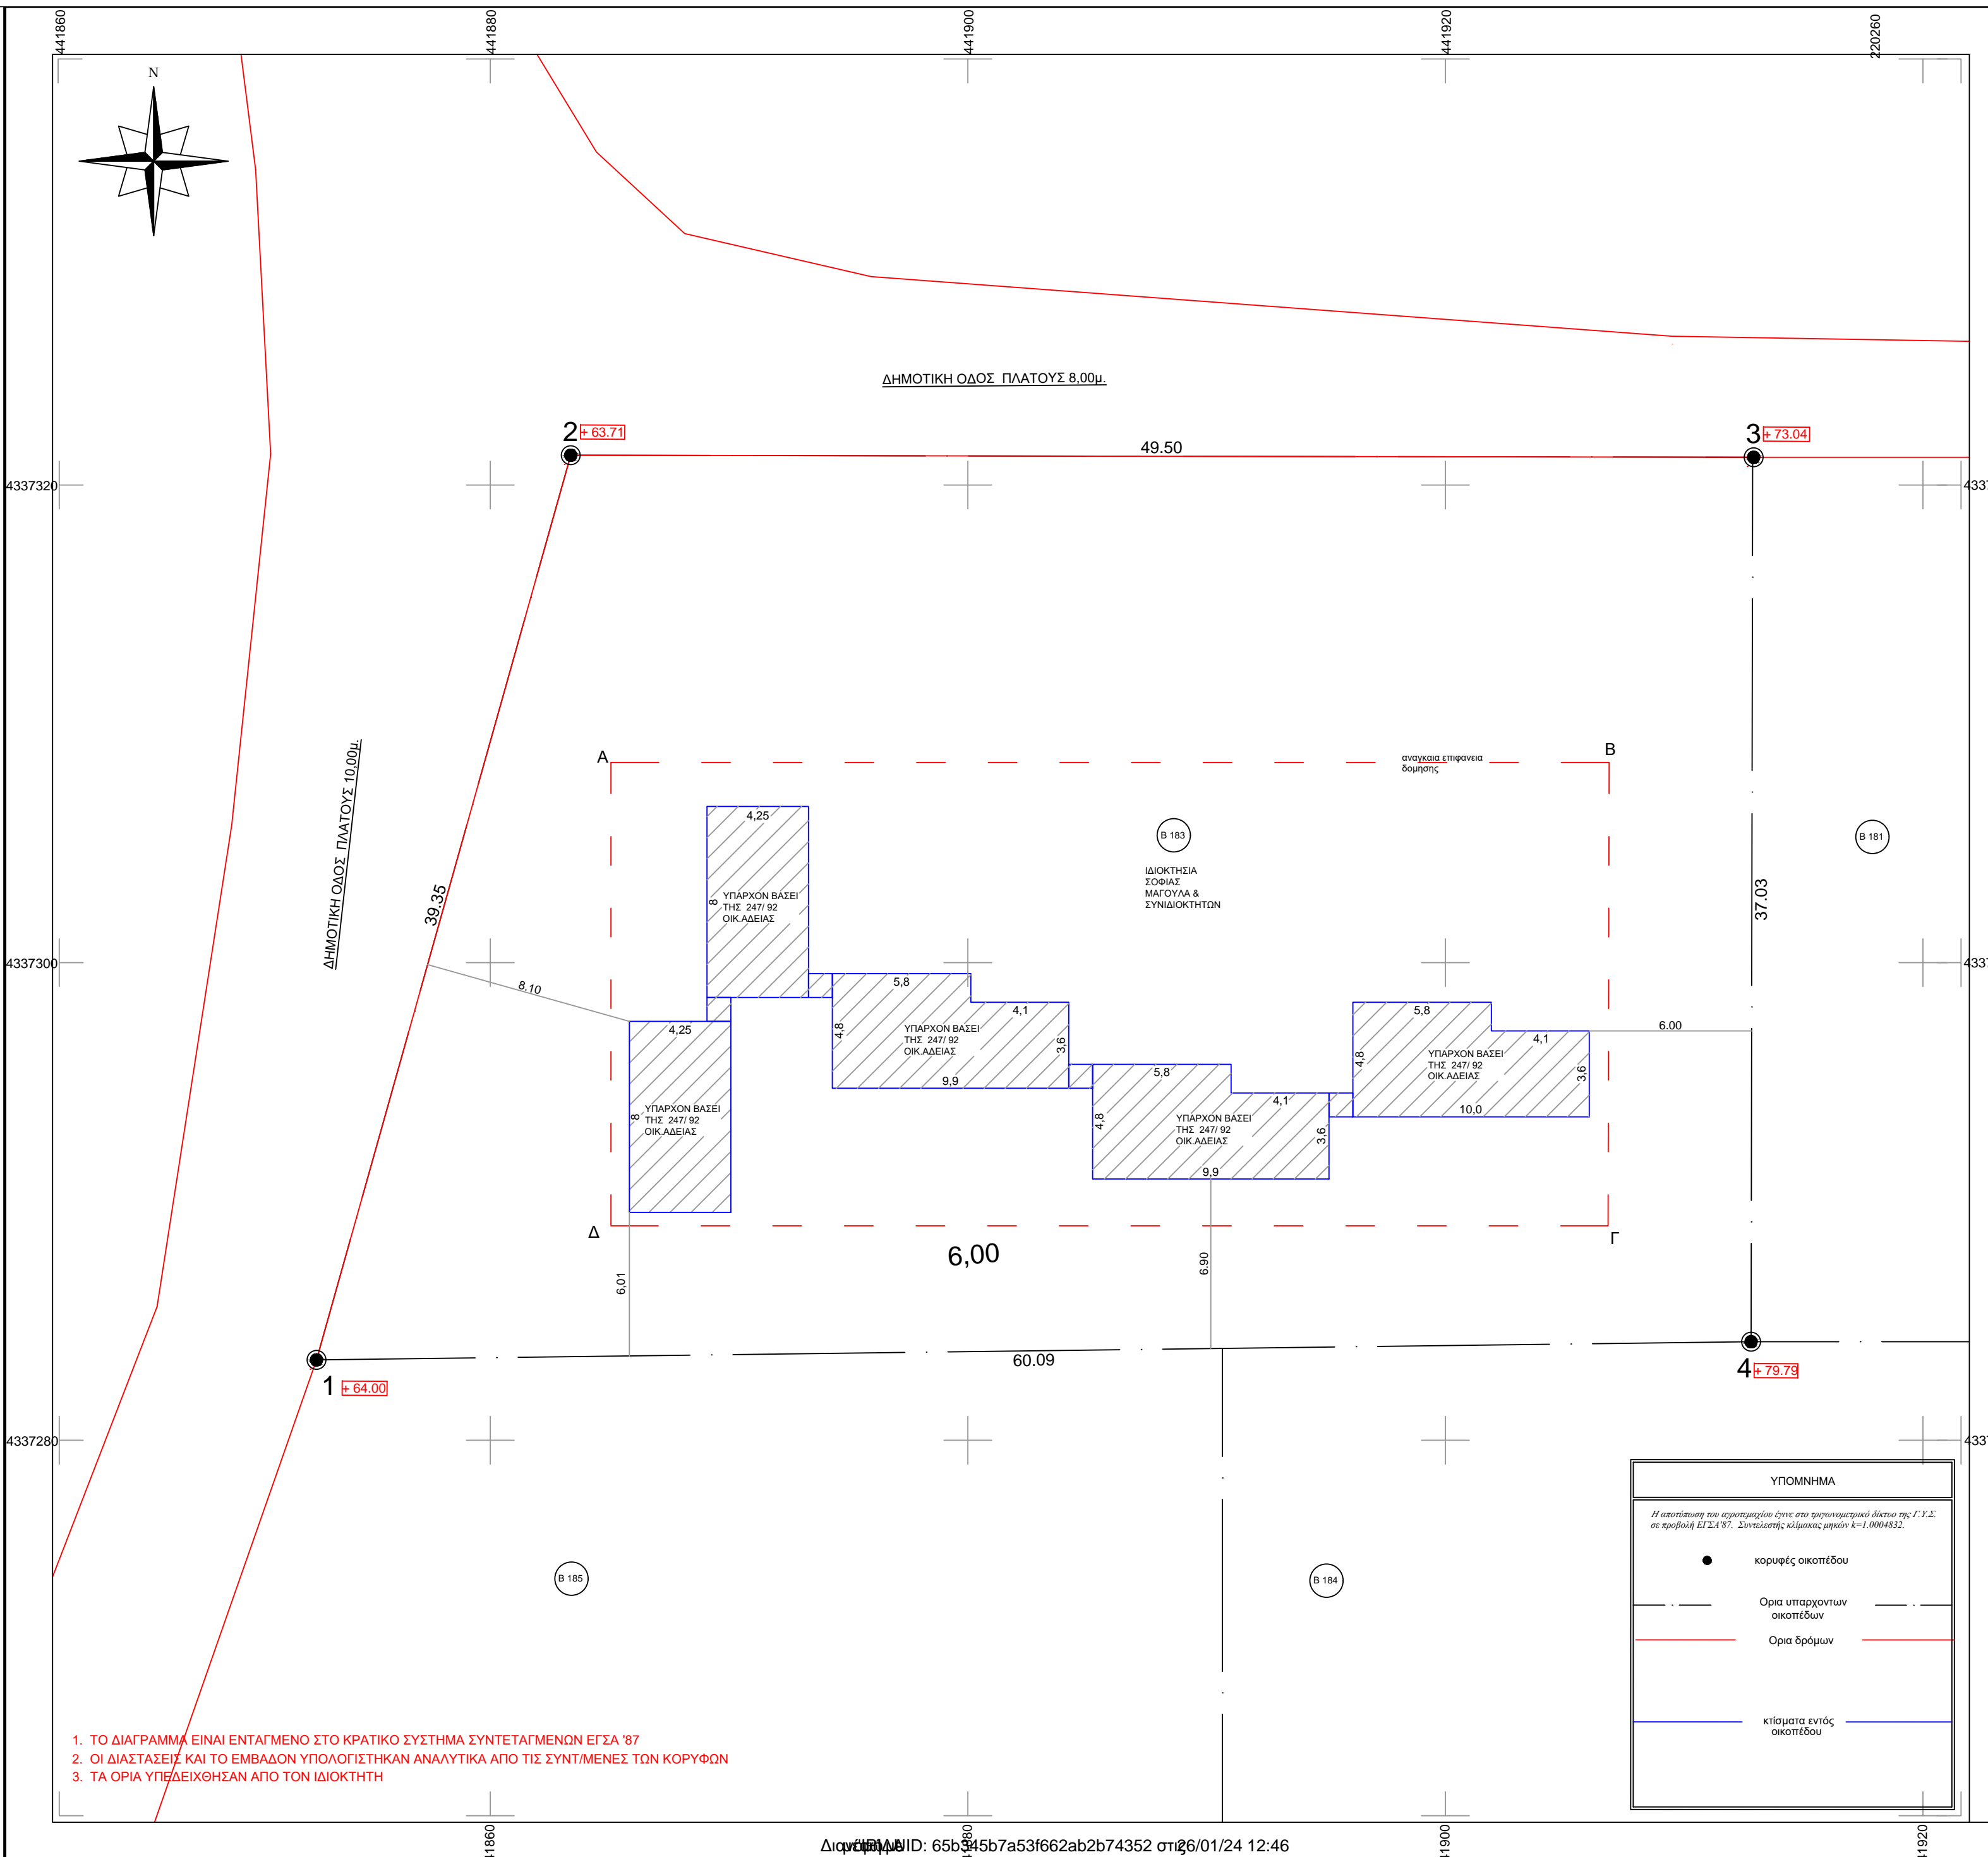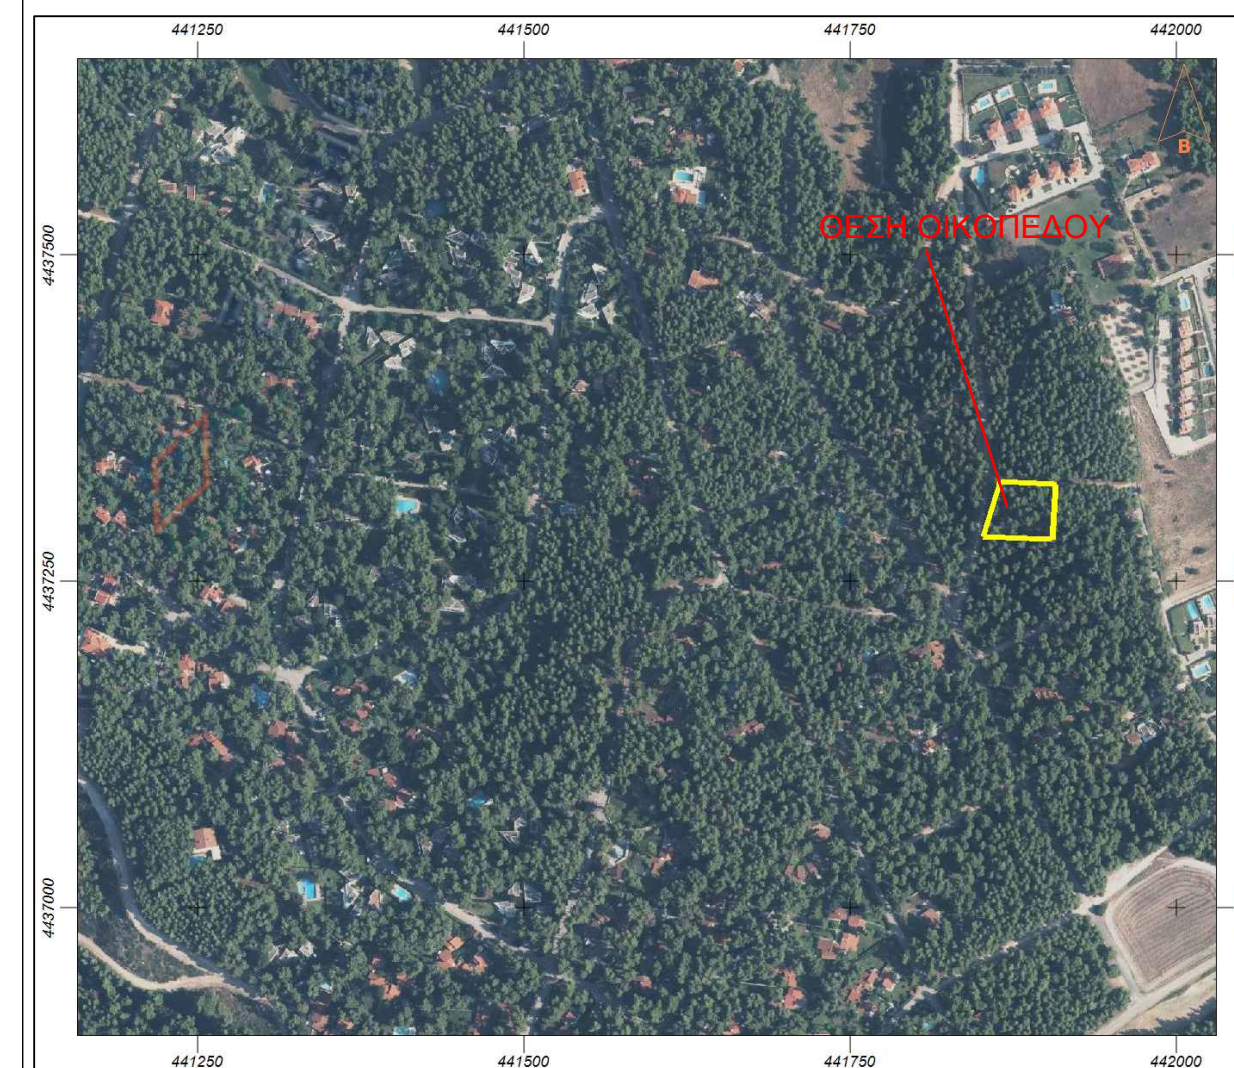

1. ΤΟ ΔΙΑΓΡΑΜΜΑ ΕΙΝΑΙ ΕΝΤΑΓΜΕΝΟ ΣΤΟ ΚΡΑΤΙΚΟ ΣΥΣΤΗΜΑ ΣΥΝΤΕΤΑΓΜΕΝΟΝ ΕΓΧΑ 87
2. ΟΙ ΔΙΑΣΤΑΣΕΙΣ ΚΑΙ ΤΟ ΕΜΒΑΔΟΝ ΥΠΟΛΟΓΙΣΤΗΚΑΝ ΑΝΑΛΥΤΙΚΑ ΑΠΟ ΤΙΣ ΣΥΝΤΕΤΑΓΜΕΝΕΣ ΤΩΝ ΚΟΡΥΦΩΝ
3. ΤΑ ΟΡΙΑ ΥΠΟΔΕΙΧΘΗΣΑΝ ΑΠΟ ΤΟΝ ΙΔΙΟΚΤΗΤΗ

ΟΡΟΙ ΔΟΜΗΣΗΣ

Β.Δ. 23-3/ 8-4-65 Φ.Ε.Κ. 57 Δ'
Π.Δ. 15-1-77 Φ.Ε.Κ. 10 Α / 25-1-77
ΖΩΝΗ Β
ΕΛΑΧΙΣΤΗ ΑΡΤΙΟΤΗΤΑ 2000,0 τ.μ.
ΚΑΛΥΨΗ 200,0 τ.μ.
ΔΟΜΗΣΗ 200,0 τ.μ.
ΥΠΟΓΕΙΟ 30,0 τ.μ.
ΜΕΓΙΣΤΟ ΥΨΟΣ 7,50μ.
ΟΡΟΦΟΙ 2

ΔΗΛΩΣΗ ΜΗΧΑΝΙΚΟΥ Ν.651/ 77

Ο παρακάτω υπογράφων Ρίζος Δημήτριος του Γρηγορίου πτυχιούχος Αρχιτέκτων Μηχανικός, δηλώνω ότι το οικοπέδο ιδιοκτησίας ΣΟΦΙΑΣ ΜΑΓΟΥΛΑ & συνιδιοκτητών που βρίσκεται εντός οικισμού Σταυρονικήτα (οικ.Β183) ,Σαχη Χαλκιδίκης , Δ.Κασσάνδρας, επιφανείας 2050,56 τ.μ που φαίνεται στο παρόν Τοπογραφικό Διάγραμμα είναι άρτιο και οικοδομήσιμο κατα κανόνα σύμφωνα με τις κείμενες πολεοδομικές διατάξεις και δεν εμπίπτει στις διατάξεις του Ν. 651/77 .Τα όρια υποδείχθηκαν απο τον ιδιοκτήτη.

Ο ΔΗΛΩΝ

ΔΗΛΩΣΗ ΥΛΟΠΟΙΗΣΗΣ ΟΡΙΩΝ


Η παρακάτω υπογράφουσα Σοφία Μαγουλά ,συνιδιοκτήτρια του οικοπέδου με στοιχεία(1,2,3,4,1) δηλώνω ότι τα όρια που έχω υλοποιήσει σε αυτό είναι ορθά.

Η ΔΗΛΟΥΣΑ

ΥΠΟΜΝΗΜΑ

Η κατασκευή και συντήρηση είναι στα γεωμετρικά όρια της Γ.Γ.Σ. με αρμόδια Ε.Σ.Σ.Ε.Υ. Στοιχεία κλίμακας κλίμακας 1:1000000

- κορυφές οικοπέδου
- Ορια υπαρχόντων οικοπέδων
- Ορια δρόμων
- κτίσματα εντός οικοπέδου



ΕΡΓΟΔΟΤΗΣ : ΣΟΦΙΑ ΜΑΓΟΥΛΑ & ΣΥΝΙΔΙΟΚΤΗΤΕΣ

ΕΡΓΟ : ΑΠΟΤΥΠΩΣΗ ΟΙΚΟΠΕΔΟΥ

ΘΕΣΗ ΕΡΓΟΥ: ΟΙΚΙΣΜΟΣ ΣΤΑΥΡΟΝΙΚΗΤΑ (ΟΙΚ. Β183)
ΣΑΧΗ ΧΑΛΚΙΔΙΚΗΣ, ΔΗΜΟΥ ΚΑΣΣΑΝΔΡΑΣ

ΜΕΛΕΤΗΤΕΣ : Ρίζος Δημήτριος
Αρχιτέκτων Μηχανικός

ΘΕΜΑ ΣΧΕΔΙΟΥ: Τοπογραφικό Διάγραμμα	ΑΡΙΘΜΟΣ ΣΧΕΔΙΟΥ: T 1
--	---

ΚΛΙΜΑΚΑ : 1:200 **ΧΡΟΝΟΣ ΜΕΛΕΤΗΣ:** ΣΕΠΤΕΜΒΡΙΟΣ 2020

ΥΠΟΓΡΑΦΗ-ΣΦΡΑΓΙΔΑ **ΘΕΩΡΗΣΕΙΣ**

ΔΗΜΗΤΡΙΟΣ Γ. ΡΙΖΟΣ
ΑΡΧΙΤΕΚΤΩΝ ΜΗΧΑΝΙΚΟΣ
Α.Μ.Τ.Ε.Ε. / 116132
ΣΚΟΥΦΑ 185 ΔΕΤΑ ΤΗΛ: 26810 70244
Α.Φ.Μ.: 050278024 ΔΟΥ ΑΡΤΑΣ