


ΔΗΛΩΣΗ ΟΤΙ ΤΟ ΑΓΡΟΤΕΜΑΧΙΟ ΒΡΙΣΚΕΤΑΙ ΕΚΤΟΣ ΤΗΣ ΜΕΡΙΚΗΣ ΚΥΡΩΣΗΣ ΤΟΥ ΔΑΣΙΚΟΥ ΧΑΡΤΗ Π.Ε. ΑΡΤΑΣ
 ΑΔΑ:6ΔΣΤ-463508-ΠΒ0 /ΦΕΚ 887/Α' 24.11.2022 υπ' αριθμ. 134676015.11.2022 απόφαση του Γ.Γ. Δασών και Ζητημάτων
 Ο ΣΥΡΑΚΤΗΣΜΟΣ ΤΟΥ

Ο ΜΕΧΑΝΙΚΟΣ
 ΔΗΜΗΤΡΙΟΣ Α. ΚΑΡΑΒΑΣΙΛΗΣ
 ΔΠΛ. ΤΟΠΟΓΡΑΦΟΣ ΜΗΧΑΝΙΚΟΣ Ε.Μ.Π.
 ΜΕΛΟΣ ΤΗΣ ΕΤΕΚ (Α.Π.Δ.Α. 102077)
 Γ.Μ.Π.Α. ΚΑΤ. ΑΝΤΙΣΤΑΘ. ΔΟΥ: ΑΡΤΑΣ
 ΑΒΜ:Δ65340893 ΔΟΥ: ΑΡΤΑΣ

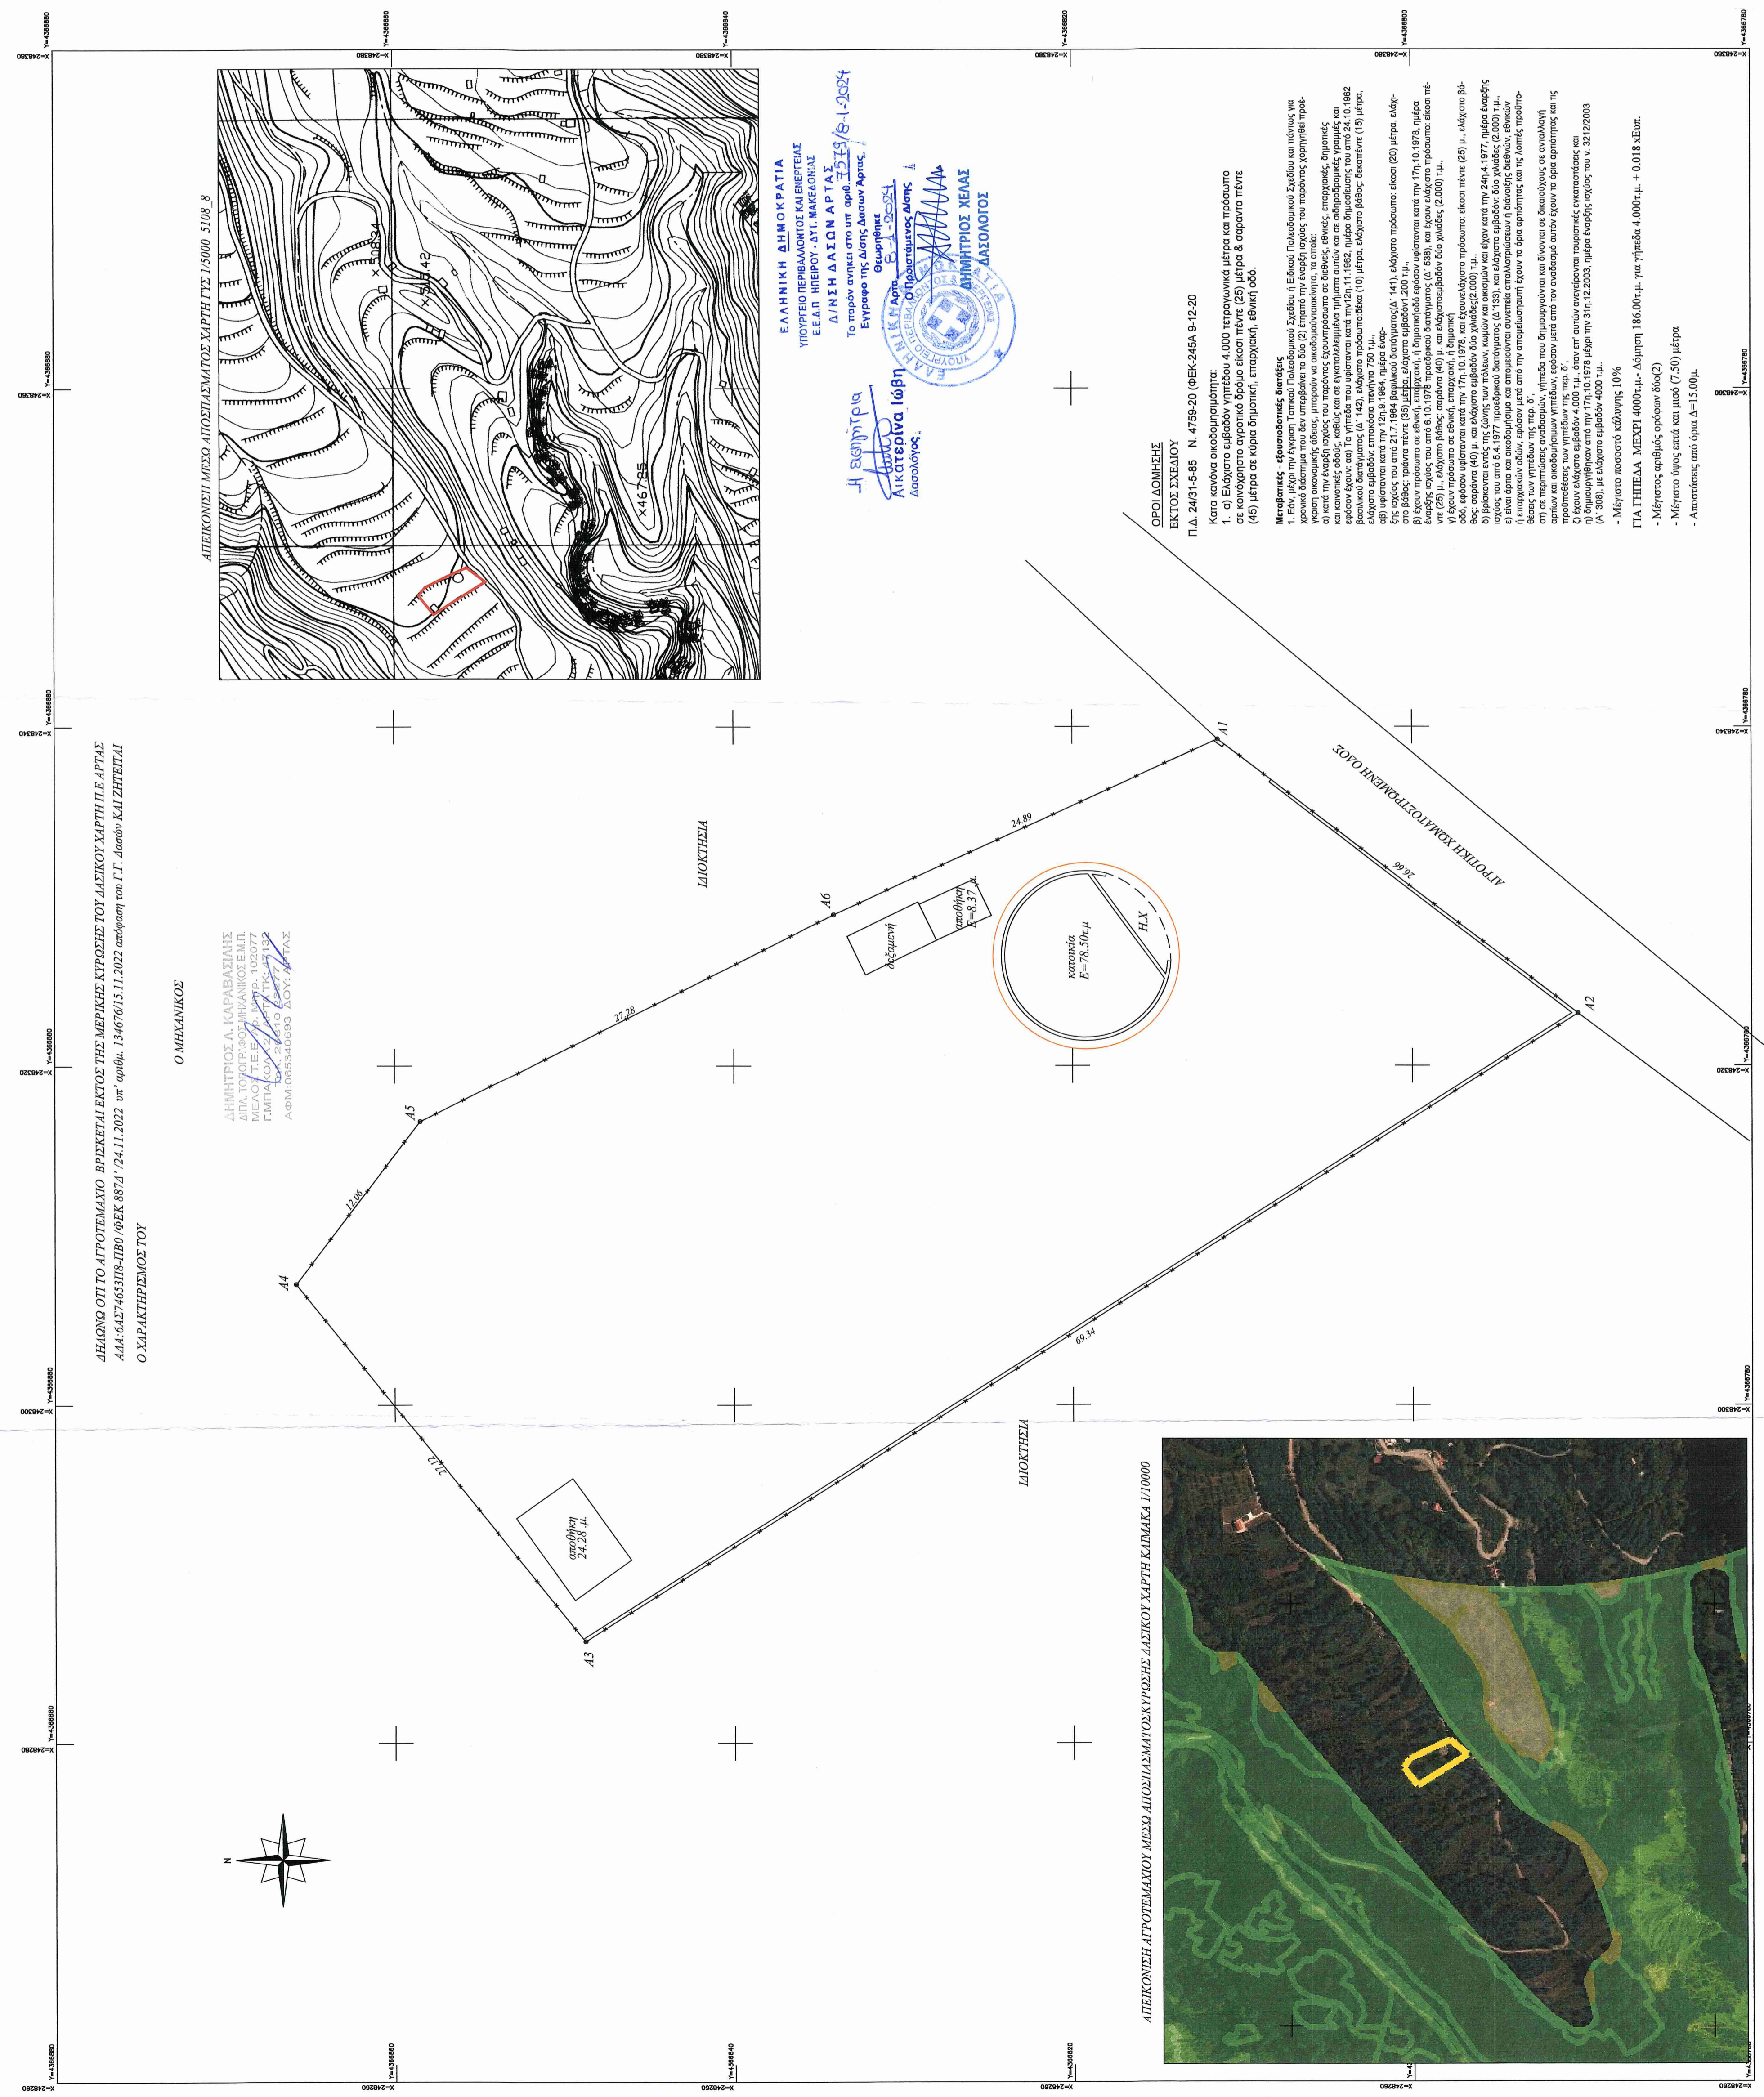

ΣΥΝΤΕΛΕΜΕΝΟΣ ΚΟΡΥΦΩΝ ΑΓΡΟΤΕΜΑΧΙΟΥ
 ΟΠΩΣ ΥΠΟΒΛΗΘΕΑΝ ΑΠΟ ΤΟΝ ΙΔΙΟΚΤΗΤΗ
 ΚΑΙ ΑΠΟΤΥΠΩΘΗΚΑΝ ΑΠΟ ΤΟ ΜΗΧΑΝΙΚΟ

ΣΗΜΕΙΟ	X	Y
A1	248339.236	436681.444
A2	248323.091	4366790.226
A3	248285.994	4366848.304
A4	248307.129	4366865.801
A5	248316.719	4366858.488
A6	248328.895	4366834.080

ΕΜΒΛΙΟ ΑΓΡΟΤΕΜΑΧΙΟΥ ΟΠΩΣ ΥΠΟΒΛΗΘΗΚΕ
 ΑΠΟ ΤΟΝ ΙΔΙΟΚΤΗΤΗ ΚΑΙ ΑΠΟΤΥΠΩΘΗΚΕ ΑΠΟ ΤΟΝ ΜΕΧΑΝΙΚΟ
 ΕΜΒΛΙΟ Α1-Α2-Α3-Α4-Α5-Α6-Α1: 8688.55τμ.

Δήλωση 651/77
 Δήλωση ότι το αγροτέμαχο που απεικονίζεται στο παρόν καταρτισμένο διάγραμμα
 βρίσκεται εκτός σχεδίου και εκτός οικισμού, εκτός ζώνης ΜΑΤΥΡΑ, & είναι μη όριτο και μη οικοδομήσιμο
 σύμφωνα με τις διατάξεις που
 ισχύουν για την εκτός σχεδίου δήμηση Π.Δ. 24/31-5-83 Ν. 4759-20 (ΦΕΚ 2454 9-12-20).
 Το παρόν αγροτέμαχο δεν υπάγεται στις διατάξεις του Ν.1337/1983 και δεν αφορά
 περιοχή σε γη και χρήσιμα. Απόφαση από Φύλασσα > 1000μ.

Ο ΜΕΧΑΝΙΚΟΣ
 ΔΗΜΗΤΡΙΟΣ Α. ΚΑΡΑΒΑΣΙΛΗΣ
 ΔΠΛ. ΤΟΠΟΓΡΑΦΟΣ ΜΗΧΑΝΙΚΟΣ Ε.Μ.Π.
 ΜΕΛΟΣ ΤΗΣ ΕΤΕΚ (Α.Π.Δ.Α. 102077)
 Γ.Μ.Π.Α. ΚΑΤ. ΑΝΤΙΣΤΑΘ. ΔΟΥ: ΑΡΤΑΣ
 ΑΒΜ:Δ65340893 ΔΟΥ: ΑΡΤΑΣ

Επιλέγθηκε το Ελληνικό Γεωδαιτικό Σύστημα. Αναφοράς ΕΤΣΑ 87. Η εδαφική όριση στο το
 γηγ. Δίκτυο URANUS

2K@PROPERTY
 ΤΕΧΝΙΚΟ ΓΡΑΦΕΙΟ ΜΕΛΕΤΩΝ
 ΤΟΠΟΓΡΑΦΙΚΕΣ ΕΦΑΡΜΟΓΕΣ
 ΜΕΣΤΕΙΛΑ ΑΚΙΝΗΤΩΝ - REAL ESTATE
 ΔΗΜΗΤΡΙΟΣ Α. ΚΑΡΑΒΑΣΙΛΗΣ
 ΤΟΠΟΓΡΑΦΟΣ ΜΗΧΑΝΙΚΟΣ Ε.Μ.Π.
 ΓΩΓΟΥ ΜΗΛΑΚΟΛΑ 27 - ΑΡΤΑ
 τηλ. : 26810-23277
 κτν : 0944245789
 email : dlkaranavasilis@gmail.com

ΤΟΠΟΓΡΑΦΙΚΟ ΔΙΑΓΡΑΜΜΑ

ΙΔΙΟΚΤΗΤΗΣ : ΝΑΙΠΟΜΕΩΝ ΡΕΝΤΖΟΣ

ΕΡΓΟ: ΑΠΟΤΥΠΩΣΗ ΕΚΤΑΣΗΣ ΜΕ ΚΑΤΟΙΚΙΑ

ΘΕΣΗ: ΕΚΤΟΣ ΣΧΕΔΙΟΥ "ΚΟΤΡΑ 4" - ΚΤΗΜΑΤΙΚΗ ΠΕΡΙΦΕΡΕΙΑ
 Δ.ΜΕΡΙΚΗΣ ΚΥΡΩΣΗΣ - ΔΗΜΟΣ ΚΕΝΤΡΙΚΩΝ ΤΖΟΥΜΕΡΚΩΝ - Π.Ε. ΑΡΤΑΣ

ΚΑΙΜΑΚΑ 1:200

ΑΡ. ΣΧΕΔΙΟΥ : Τ1

ΘΕΜΑ : ΤΟΠΟΓΡΑΦΙΚΟ ΔΙΑΓΡΑΜΜΑ

ΥΠΟΓΡΑΦΗ

ΣΦΡΑΓΙΔΑ

ΔΗΜΗΤΡΙΟΣ Α. ΚΑΡΑΒΑΣΙΛΗΣ
 ΔΠΛ. ΤΟΠΟΓΡΑΦΟΣ ΜΗΧΑΝΙΚΟΣ Ε.Μ.Π.
 ΜΕΛΟΣ ΤΗΣ ΕΤΕΚ (Α.Π.Δ.Α. 102077)
 Γ.Μ.Π.Α. ΚΑΤ. ΑΝΤΙΣΤΑΘ. ΔΟΥ: ΑΡΤΑΣ
 ΑΒΜ:Δ65340893 ΔΟΥ: ΑΡΤΑΣ

ΗΜΕΡΟΜΗΝΙΑ : ΑΡΤΑ - ΝΟΕΜΒΡΙΟΣ 2023