ΘΕΩΡΗΣΗ

Το παρόν τοπογραφικό διάγραμμα θεωρείται και επισυνάπτεται στο υπ' αριθμ. 100731/24-02-2024 έγγραφό μας του οποίου αποτελεί στο εξής αναπόσπαστο μέρος

Χανιά 24-02-2024 Ο εισηγητής Δ. Δημητρίου	Χανιά 24-02-2024 Η Δ/ντρια Δασών Χανίων Πολ. Σκλαβάκη

ΑΠΟΣΠΑΣΜΑ ΟΡΘΟΦΩΤΟΓΡΑΦΙΑΣ ΕΘΝΙΚΟΥ ΚΤΗΜΑΤΟΛΟΓΙΟΥ
ΦΩΤΟΛΗΨΕΙΣ ΠΕΡΙΟΔΟΥ 2015-2016 (http://gis.ktimanet.gr/wms/ktbasemap/default.aspx)
Θέση : "Φυθιά", Τοπ.Κοιν. Κισάμου, Δ.Ε. Κισάμου, Δ. Κισάμου, Π.Ε. Χανίων
ΚΛΙΜΑΚΑ : 1/2.000

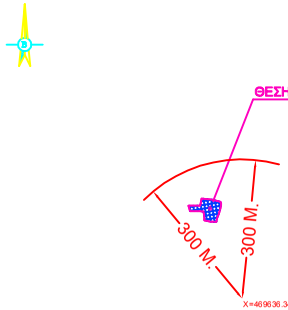

ΑΠΟΣΠΑΣΜΑ ΧΑΡΤΟΥ ΟΡΙΩΝ ΟΙΚΙΣΜΟΥ ΚΟΥΝΟΥΠΙΤΣΑ
Σύμφωνα με την υπαρθ 244/140 Απόφαση Νομάρχη, ΦΕΚ112Δ/23-02-1987
Θέση : "Φυθιά", Τοπ.Κοιν. Κισάμου, Δ.Ε. Κισάμου, Δ. Κισάμου, Π.Ε. Χανίων
ΚΛΙΜΑΚΑ : 1/2.000

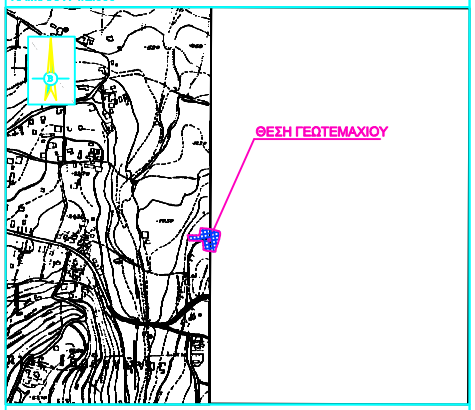

ΑΠΟΣΠΑΣΜΑ ΧΑΡΤΟΥ ΓΥΣ, ΑΡΙΘΜΟΣ ΦΥΛΛΟΥ 8404/1
Θέση : "Φυθιά", Τοπ.Κοιν. Κισάμου, Δ.Ε. Κισάμου, Δ. Κισάμου, Π.Ε. Χανίων
ΚΛΙΜΑΚΑ: 1/5.000

Πίνακας Συνταγμένων Κορυφών Ιδιοκτησίας
Σύστημα Αναφοράς - ΕΓΣΑ'87

Κορυφή	Χ (μ)	Υ (μ)	Απόσταση (μ)
1	469522.980	3927456.330	
			25.65
2	469548.620	3927455.820	
			9.18
3	469550.009	3927464.890	
			6.75
4	469551.030	3927471.560	
			15.81
5	469566.780	3927470.200	
			9.48
6	469576.160	3927468.850	
			8.06
7	469583.920	3927466.680	
			7.83
8	469591.470	3927464.610	
			3.60
9	469593.110	3927461.400	
			0.88
10	469593.480	3927460.597	
			3.17
11	469593.510	3927457.430	
			6.63
12	469592.040	3927450.960	
			5.26
13	469590.450	3927445.950	
			2.79
14	469589.780	3927443.250	
			2.09
15	469589.350	3927441.200	
			2.94
16	469588.340	3927438.440	
			1.83
17	469587.930	3927436.660	
			3.00
18	469586.460	3927434.040	
			3.86
19	469585.190	3927430.400	
			3.34
20	469584.300	3927427.180	
			6.64
21	469582.980	3927420.680	
			7.36
22	469575.640	3927421.480	
			2.19
23	469573.460	3927421.660	
			3.35
24	469570.120	3927421.870	
			2.71
25	469567.410	3927422.010	
			10.32
26	469557.400	3927424.500	
			11.41
27	469556.430	3927435.870	
			8.08
28	469555.200	3927443.860	
			8.37
29	469546.830	3927444.100	
			20.66
30	469526.180	3927444.670	
			2.80
31	469525.780	3927447.440	
			4.48
32	469524.510	3927451.740	
			4.84
1	469522.980	3927456.330	

ΕΜΒΑΔΟΜΕΤΡΗΣΗ ΙΔΙΟΚΤΗΣΙΑΣ
Ε= ½ Σ(Χι + Χι+1)(Υι+1 -Υι)
Ε = 2.004,68 τ.μ.

Πίνακας Συνταγμένων Κορυφών
Τμήματος (Β) Ιδιοκτησίας
Προς Έκδοση Πράξης Χαρακτηρισμού
Σύστημα Αναφοράς - ΕΓΣΑ'87

Κορυφή	Χ (μ)	Υ (μ)	Απόσταση (μ)
1	469522.980	3927456.330	
			25.65
2	469548.620	3927455.820	
			9.18
3	469550.009	3927464.890	
			39.18
B1	469589.119	3927462.923	
			4.76
10	469593.480	3927460.597	
			3.17
11	469593.510	3927457.430	
			6.63
12	469592.040	3927450.960	
			5.26
13	469590.450	3927445.950	
			2.79
14	469589.780	3927443.250	
			2.09
15	469589.350	3927441.200	
			2.94
16	469588.340	3927438.440	
			1.83
17	469587.930	3927436.660	
			3.00
18	469586.460	3927434.040	
			3.86
19	469585.190	3927430.400	
			3.34
20	469584.300	3927427.180	
			6.64
21	469582.980	3927420.680	
			7.36
22	469575.640	3927421.480	
			2.19
23	469573.460	3927421.660	
			3.35
24	469570.120	3927421.870	
			2.71
25	469567.410	3927422.010	
			10.32
26	469557.400	3927424.500	
			11.41
27	469556.430	3927435.870	
			8.08
28	469555.200	3927443.860	
			8.37
29	469546.830	3927444.100	
			20.66
30	469526.180	3927444.670	
			2.80
31	469525.780	3927447.440	
			4.48
32	469524.510	3927451.740	
			4.84
1	469522.980	3927456.330	

ΕΜΒΑΔΟΜΕΤΡΗΣΗ ΙΔΙΟΚΤΗΣΙΑΣ
Ε= ½ Σ(Χι + Χι+1)(Υι+1 -Υι)
Ε = 1.778,73 τ.μ.

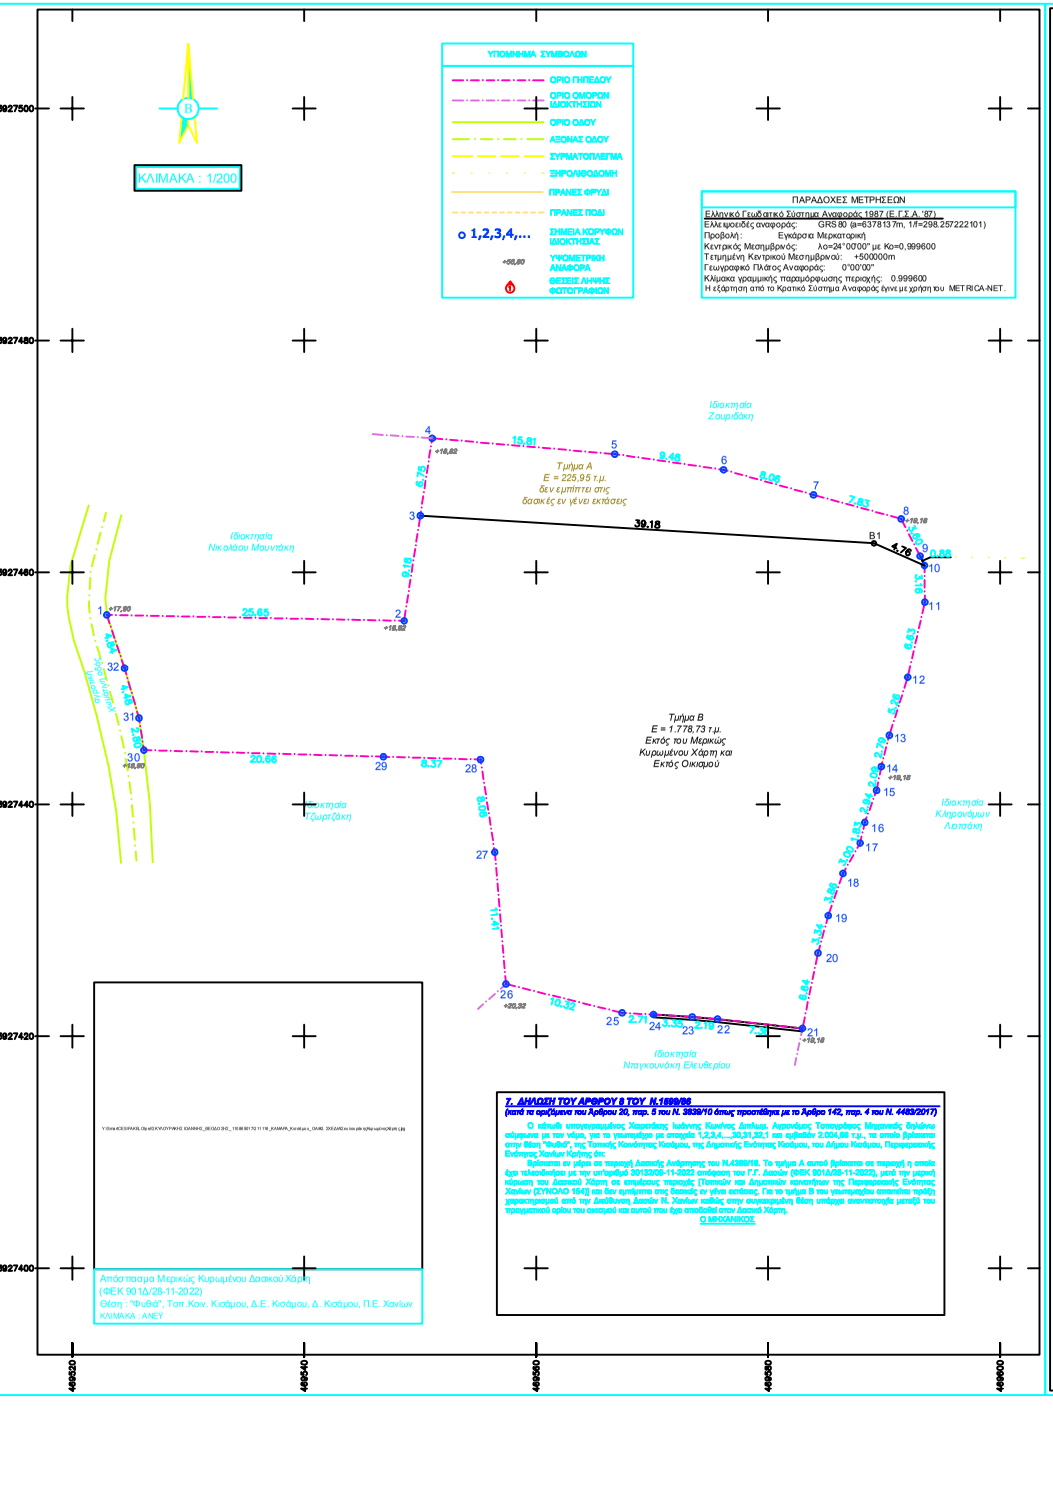
ΚΛΙΜΑΚΑ : 1/200
ΥΠΟΜΝΗΜΑ ΣΥΜΒΟΛΩΝ
ΟΡΙΟ ΠΗΓΕΔΟΥ
ΟΡΙΟ ΟΜΟΡΩΝ ΙΔΙΟΚΤΗΣΙΩΝ
ΟΡΙΟ ΟΔΟΥ
ΑΞΟΝΑΣ ΟΔΟΥ
ΣΥΡΜΑΤΟΓΛΕΥΓΜΑ
ΞΗΡΟΛΙΘΟΔΟΜΗ
ΠΡΑΝΕΣ ΦΡΥΔΙ
ΠΡΑΝΕΣ ΠΟΔΙ
ΣΗΜΕΙΑ ΚΟΡΥΦΩΝ ΙΔΙΟΚΤΗΣΙΑΣ
ΥΨΟΜΕΤΡΙΚΗ ΑΝΑΦΟΡΑ
ΘΕΣΕΙΣ ΛΗΨΗΣ ΦΩΤΟΓΡΑΦΙΩΝ
ΠΑΡΑΔΟΧΕΣ ΜΕΤΡΗΣΕΩΝ
Ελληνικό Γεωδαιτικό Σύστημα Αναφοράς 1987 (Ε.Γ.Σ.Α.'87).
Ελλειψοειδές αναφοράς: GRS 80 (a=6378137m, 1/f=298.257222101)
Προβολή: Εγκάρσια Μερκατορική
Κεντρικός Μεσημβρινός: λο=24°00'00" με Κφ=0,999600
Τετμημένη Κεντρικού Μεσημβρινού: +500000m
Γεωγραφικό Πλάτος Αναφοράς: 0°00'00"
Κλίμακα γραμμικής παραμόρφωσης περιοχής: 0.999600
Η εξάρτηση από το Κρατικό Σύστημα Αναφοράς έγινε με χρήση του METRICA-NET.
Ιδιοκτησία Ζουριδάκη
Τμήμα Α
Ε = 225,95 τ.μ.
δεν εμπίπτει στις
βασικές εν γένει εκτάσεις
Ιδιοκτησία Νικολάου Μουντάκη
Ιδιοκτησία Ζωρτζάκη
Τμήμα Β
Ε = 1.778,73 τ.μ.
Εκτός του Μερικώς
Κυρωμένου Χάρτη και
Εκτός Οικισμού
Ιδιοκτησία Κληρονόμων Λοσταδάκη
Ιδιοκτησία Νταγκουνάκη Ελευθερίου
25.65
15.81
0.48
8.06
7.83
39.18
4.76
9.18
6.75
20.66
8.37
10.32
2.71
3.35
2.79
2.09
2.94
1.83
3.00
3.86
3.34
6.64
7.36
2.19
3.35
2.71
10.32
11.41
8.08
8.37
20.66
2.80
4.48
4.84
+77,80
+78,02
+78,18
+78,18
+78,18