

Συν/ναί άρχειών σημειών φύλλου
εις άξιμωδιακήν προβολήν HATT
έλ λευσοειδούς BESSCL

52861

Κέντρον ΟΧ1:100000
ΚΑΡΤΙΝΗΣΙΟΝ-ΑΔΩΡΑΚΗ
Φ = 38° 45'
Λ = -1° 45'

Απόσπασμα συνδέσεως φύλλων

5278 0	5278 7	5278 8
5278 2	5278 15	5278 2
5278 3	5278 3	5278 4

ΑΠΟΣΠΑΣΜΑ ΧΑΡΤΗ
ΓΥΣ Κ.Λ. 1:5 000

ΣΥΝΤΕΤΑΓΜΕΝΕΣ ΚΟΡΥΦΕΣ

α/α	χ	ψ
1	313914,8	4283957
2	313913,5	4283957
3	313899,2	4283958
4	313895,2	4283955
5	313894,5	4283950
6	313895,7	4283944
7	313898,2	4283941
8	313909,3	4283935
9	313912,6	4283931
10	313917,9	4283927
11	313930,6	4283926
12	313936,6	4283922
13	313937,6	4283920

ΥΠΟΛΟΓΙΣΜΟΣ ΑΠΟ ΕΞΑΡΤΗΣΗ
ΕΓΣΒ7
ΕΜΒΑΔΟΝ ΟΙΚΟΠΕΔΟΥ
Ε9

ΕΠΜ	X	Y
A	313821,35	4283962,00
B	313838,61	4283907,88
Γ	313854,01	4283901,16
Δ	313859,35	4283902,10
Ε	313877,59	4283908,61
Z	313893,42	4283908,66
H	313903,46	4283905,34
Θ	313919,77	4283904,95
I	313933,28	4283906,00
K	313933,89	4283910,26
Λ	313938,34	4283921,19
M	313941,68	4283952,78
N	313915,67	4283956,79
Ξ	313892,65	4283961,83
Ο	313884,06	4283964,74
Π	313869,41	4283958,87
P	313864,94	4283957,84
Σ	313853,77	4283956,95
T	313843,60	4283957,60

ΕΜΒΑΔΟΝ = 5707,85 τμ


ΥΠΕΥΘΥΝΗ ΔΗΛΩΣΗ Ν.651/77

Δηλώνω υπεύθυνα ότι τα παρον οικοπεδο Ε9=5707,85μ2
είναι αρτία και οικοδομησιμο, κατά παρεκλήση.
Ευρίσκειται στο Δημοτικό Διαμερισμα του Στασιμου Οικισμου
Αραχωβα του Δήμου Πλατανου, και δεν εχει επιβαρυνση σε εισφορα
σε ζη η σε χρημα.

Ανεχει αποσταση απο την θαλασσα πανω απο 90 χιλιόμετρα
Τα ορια της ιδιοκτησιας μου τα υπεδείξαν οι κληρονομοι.

Ο ΜΗΧΑΝΙΚΟΣ ΟΙ ΚΛΗΡΟΝΟΜΟΙ

ΣΑΜΑΛΕΚΑΣ ΧΡΗΣΤΟΣ
ΠΤΥΧΙΟΥΧΟΣ ΠΟΛΙΤΙΚΟΣ ΜΗΧΑΝΙΚΟΣ Τ.Ε.
ΜΕΛΕΤΕΣ-ΚΑΤΑΣΚΕΥΕΣ-ΑΝΤΙΠΑΡΟΧΕΣ
ΚΟΖΟΝΗ 116 ΚΟΣΜΑ ΑΙΤΟΛΟΥ-ΝΑΥΠΑΚΤΟΣ
ΤΗΛ: 26547027929-25331
ΑΦΜ 016022340-ΔΟΥ ΝΑΥΠΑΚΤΟΥ 1541

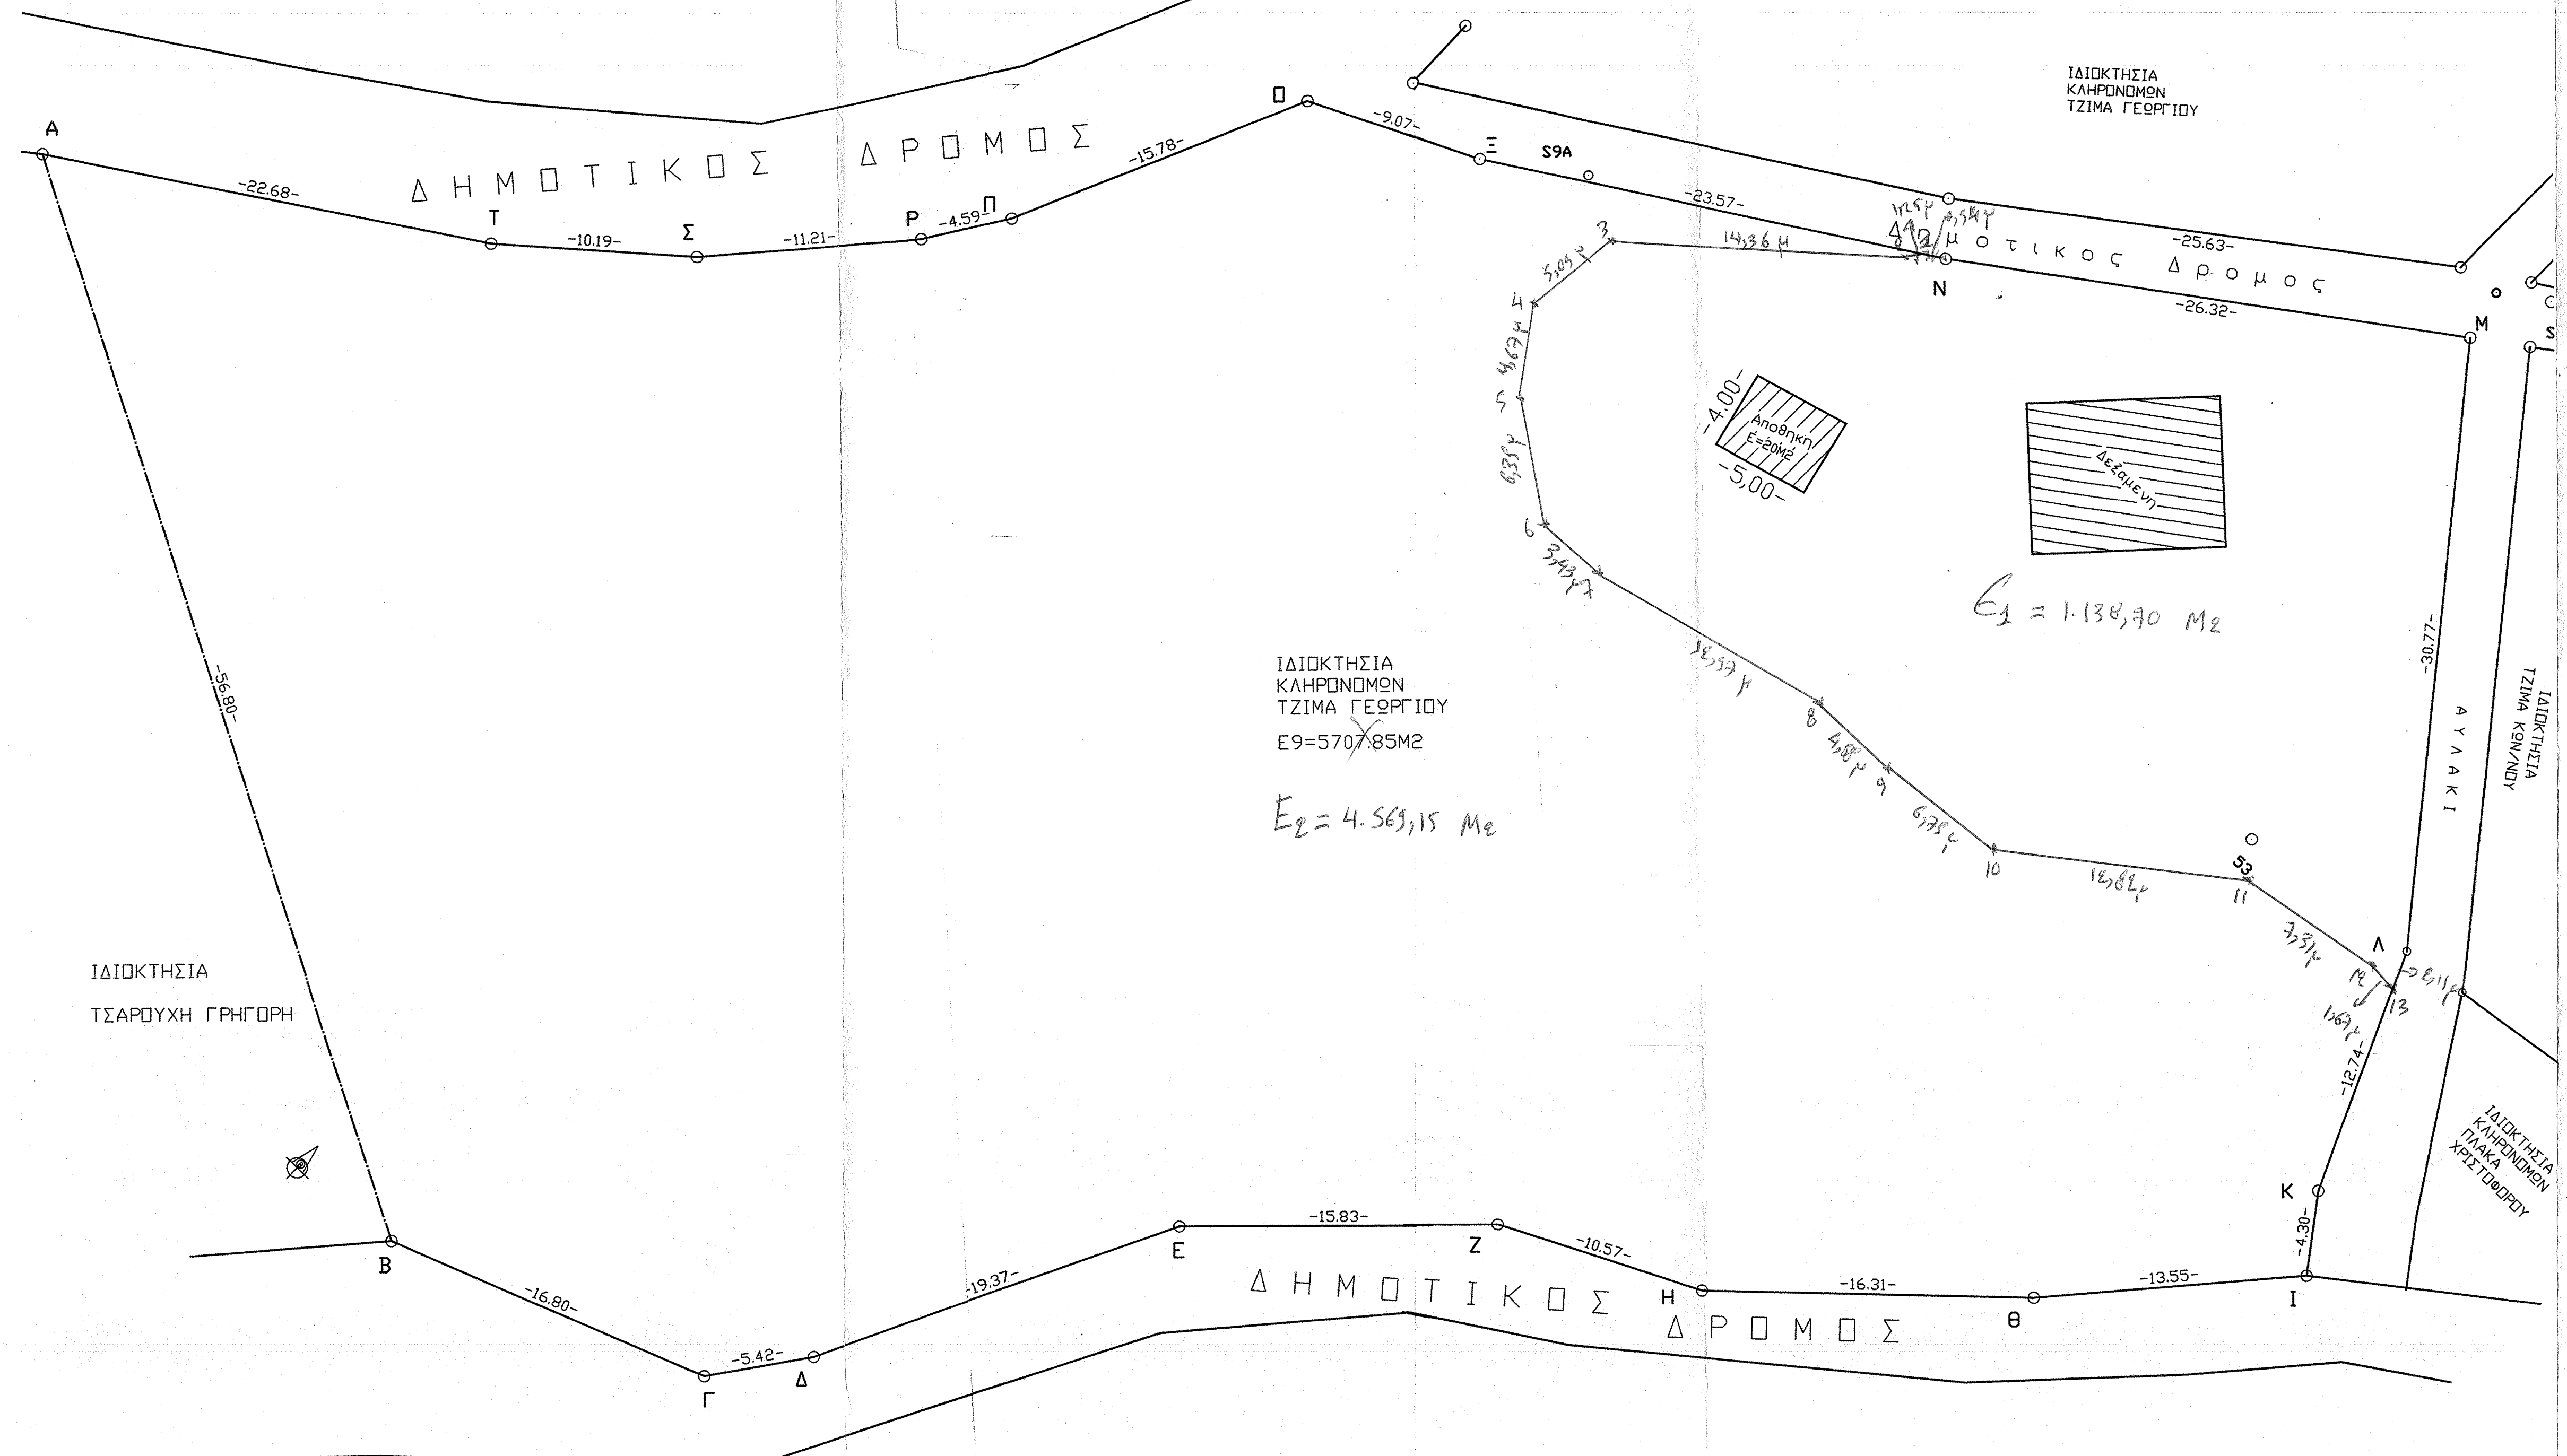

ΙΔΙΟΚΤΗΣΙΑ
ΚΛΗΡΟΝΟΜΩΝ
ΤΖΙΜΑ ΓΕΩΡΓΙΟΥ
Ε9=5707,85μ2
Ε9 = 4.569,15 Μ2

εργοδότης	ΚΛΗΡΟΝΟΜΟΙ ΤΖΙΜΑ ΓΕΩΡΓΙΟΥ
έργο	ΑΠΟΤΥΠΩΣΗ ΤΟΠΟΓΡΑΦΙΚΟΥ
τοποθεσία	ΔΗΜΟΤΙΚΟ ΔΙΑΜΕΡΙΣΜΑ ΟΙΚΙΣΜΟΥ ΑΡΑΧΩΒΑΣ ΤΟΥ ΔΗΜΟΥ ΠΛΑΤΑΝΟΥ
θέμα σχεδίου	ΤΟΠΟΓΡΑΦΙΚΟ ΔΙΑΓΡΑΜΜΑ
αριθμός σχεδίου	T
κλίμακας	1/200
ημερομηνία	ΟΚΤΩΒΡΙΟΣ 2009
σφραγίδα - υπογραφή	<p>ΘΕΣΦΡΩΝΕΣ αποσφραγισμένη στην αριθμ 111431/4-3-04 με βάση παρατηρησιακή μελέτη κατασκευαστικού πλάνου κλίμακας 1:5000 ΑΦΜ 016022340-ΔΟΥ ΝΑΥΠΑΚΤΟΥ 1541</p> <p>ΣΑΜΑΛΕΚΑΣ ΧΡΗΣΤΟΣ ΠΤΥΧΙΟΥΧΟΣ ΠΟΛΙΤΙΚΟΣ ΜΗΧΑΝΙΚΟΣ Τ.Ε. ΜΕΛΕΤΕΣ-ΚΑΤΑΣΚΕΥΕΣ-ΑΝΤΙΠΑΡΟΧΕΣ ΚΟΖΟΝΗ 116 ΚΟΣΜΑ ΑΙΤΟΛΟΥ-ΝΑΥΠΑΚΤΟΣ ΤΗΛ: 26547027929-25331 ΑΦΜ 016022340-ΔΟΥ ΝΑΥΠΑΚΤΟΥ 1541</p>