ΟΡΘΟΦΩΤΟΧΑΡΤΗΣ

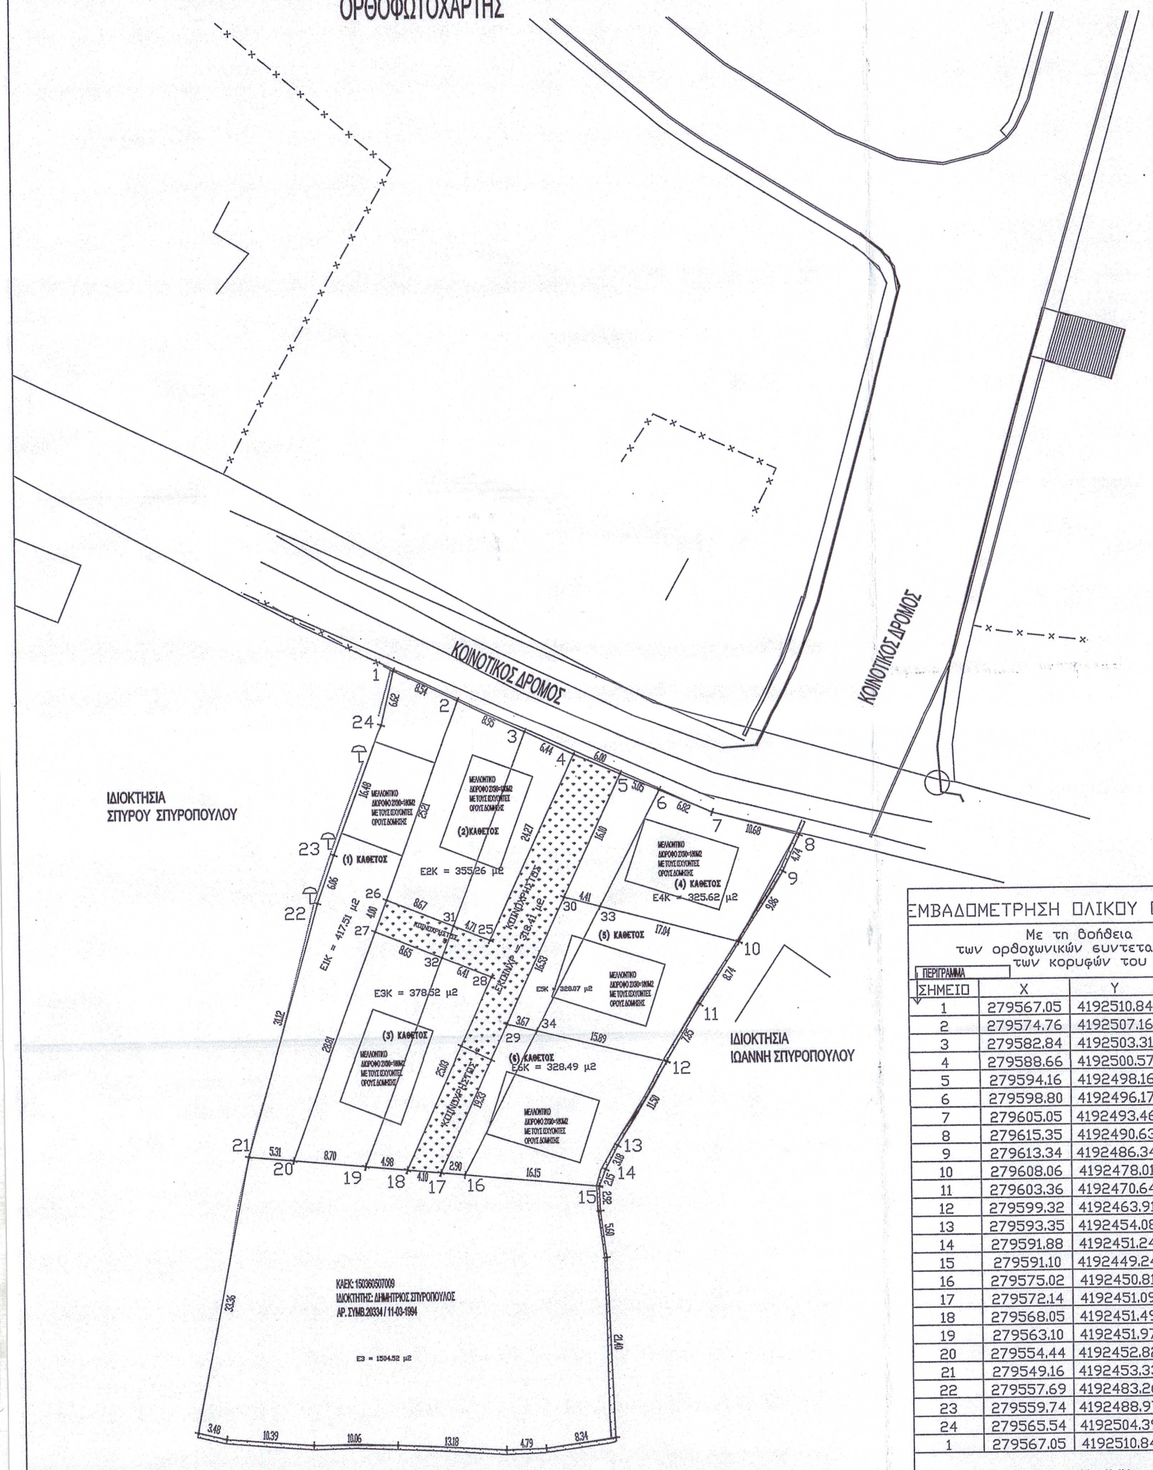
ΚΟΙΝΟΤΙΚΟΣ ΔΡΟΜΟΣ
ΚΟΙΝΟΤΙΚΟΣ ΔΡΟΜΟΣ
ΙΔΙΟΚΤΗΣΙΑ ΣΠΥΡΟΥ ΣΠΥΡΟΠΟΥΛΟΥ
ΙΔΙΟΚΤΗΣΙΑ ΙΩΑΝΝΗ ΣΠΥΡΟΠΟΥΛΟΥ
(1) ΚΑΘΕΤΟΣ
(2)ΚΑΘΕΤΟΣ
(3) ΚΑΘΕΤΟΣ
(4) ΚΑΘΕΤΟΣ
(5) ΚΑΘΕΤΟΣ
(6) ΚΑΘΕΤΟΣ
ΚΑΘΕΤΟΣ ΣΥΝΙΔΙΟΚΤΗΣΙΑ