ΑΠΟΣΠΑΣΜΑ ΔΟΡΥΦΟΡΙΚΗΣ ΕΙΚΟΝΑΣ ΚΛ. 1:5000

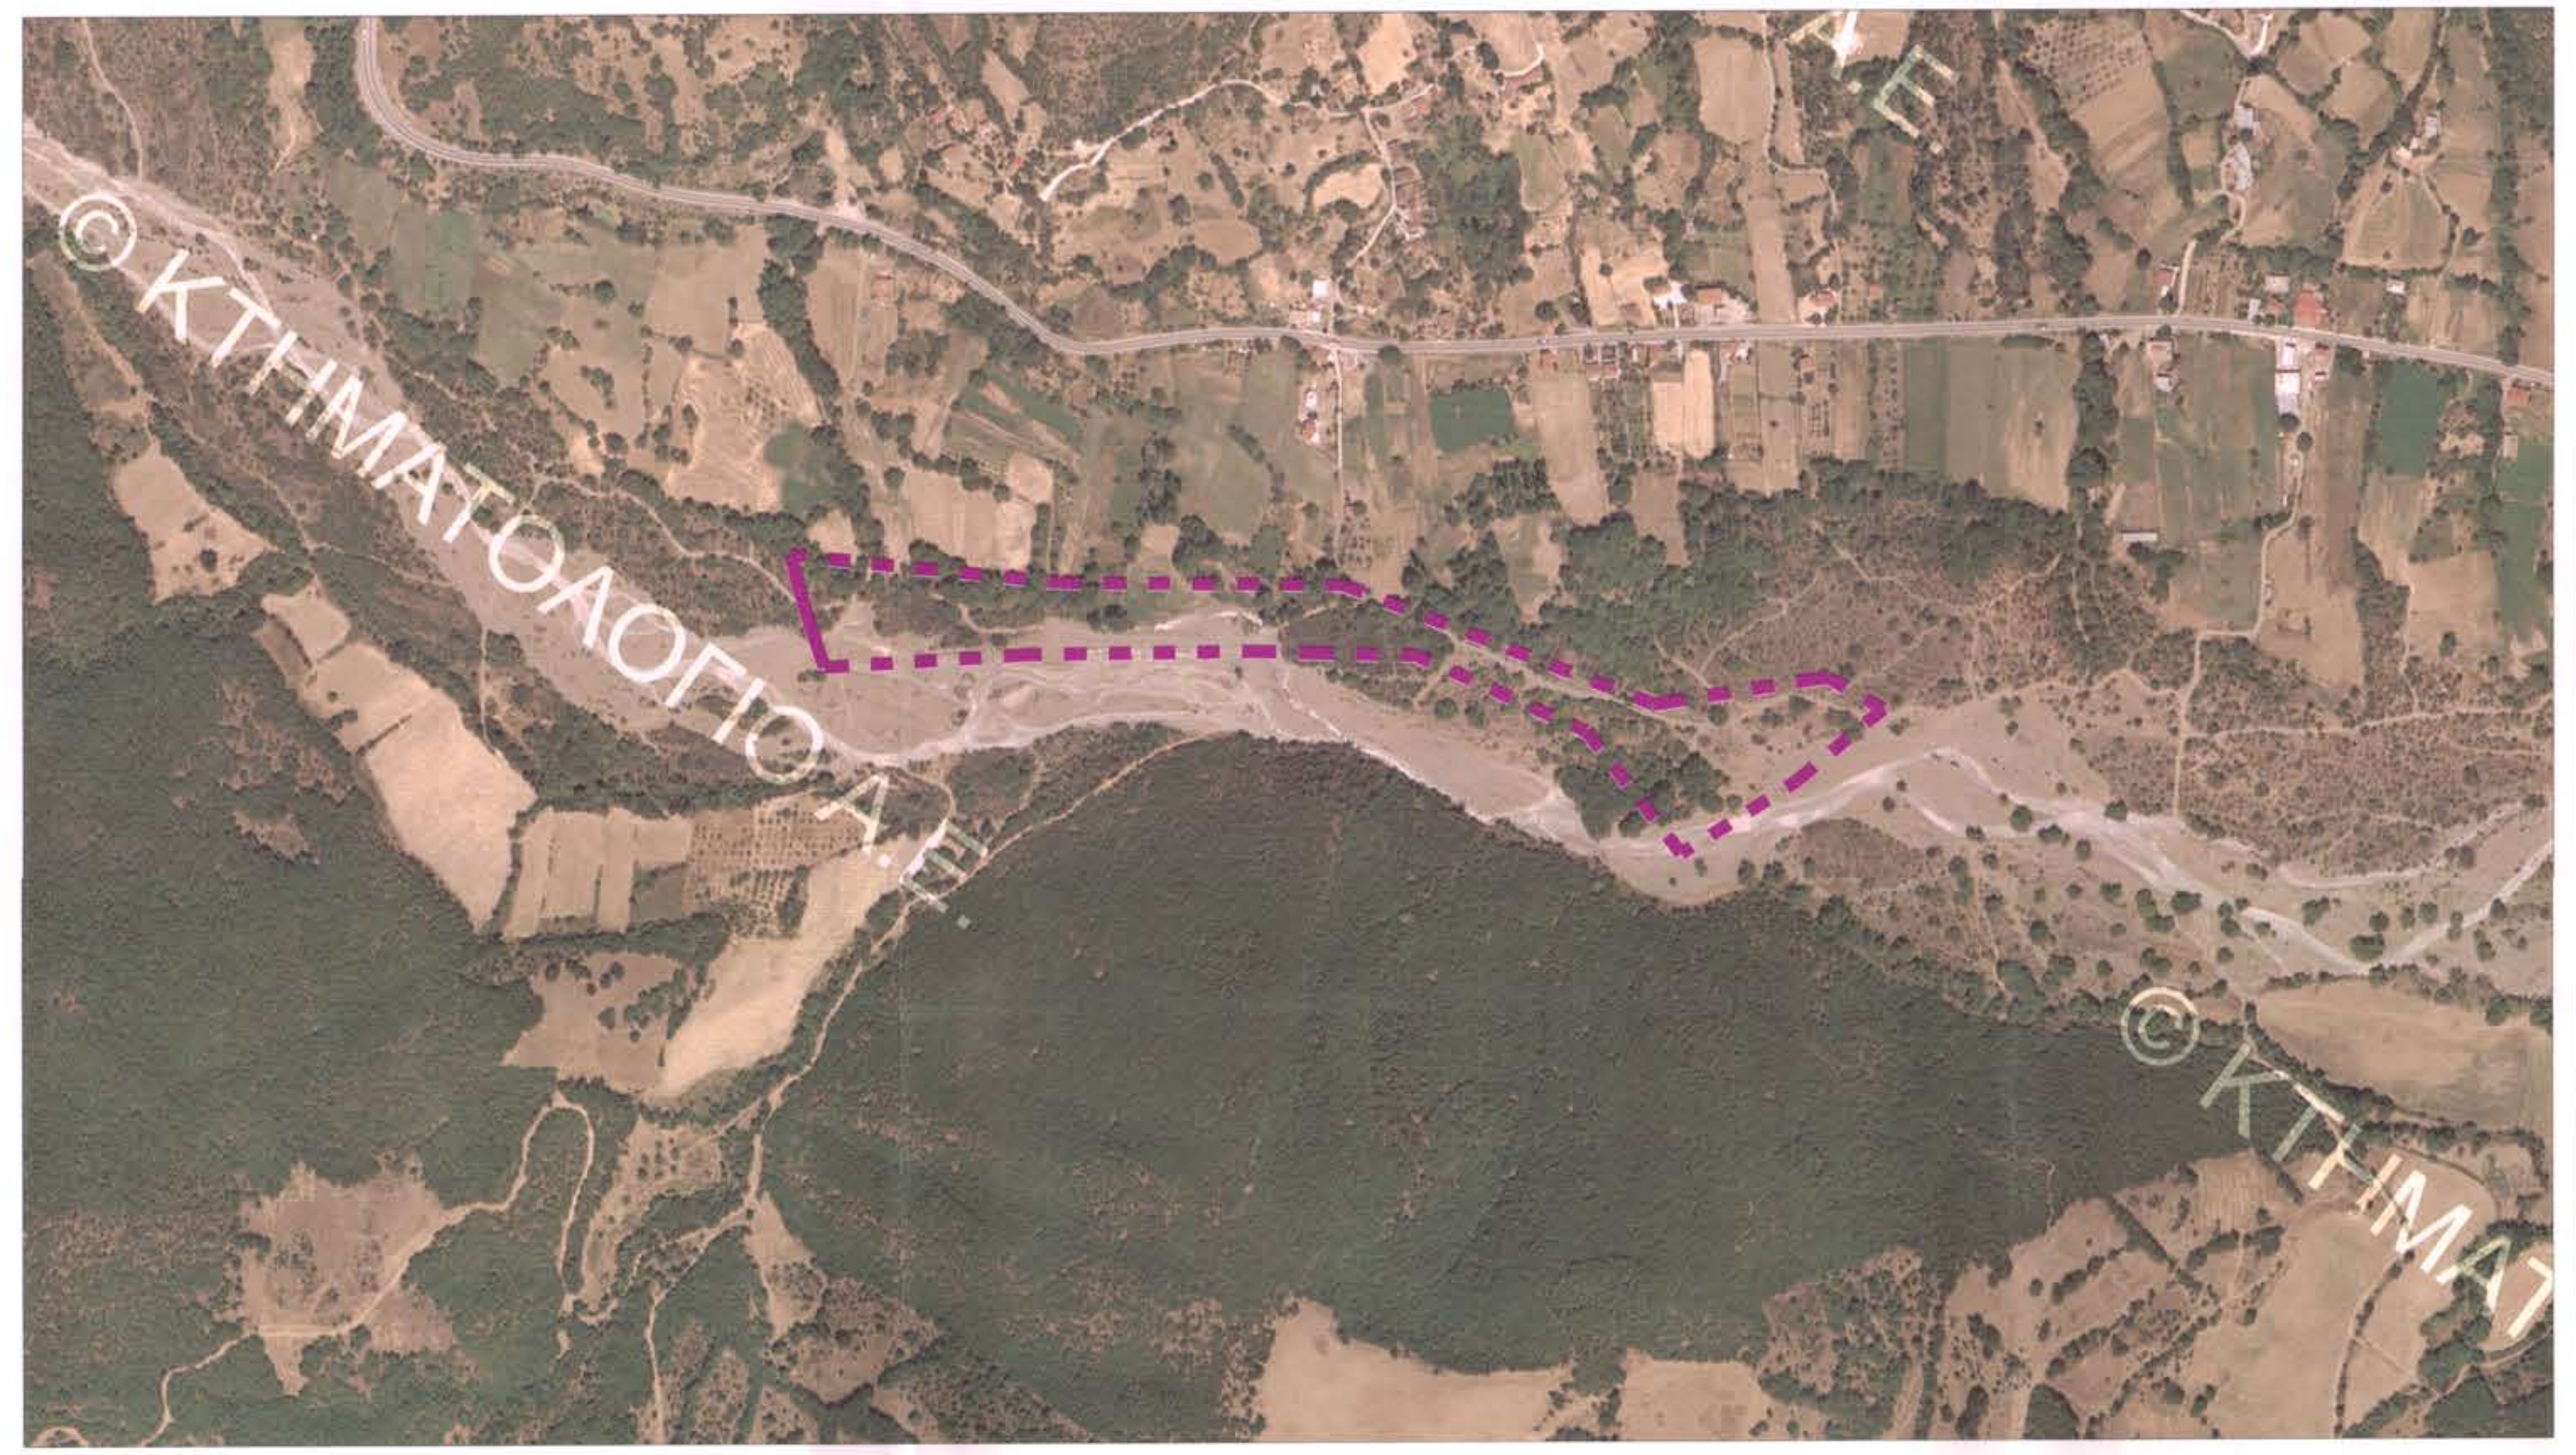

ΑΠΟΣΠΑΣΜΑ ΧΑΡΤΗ ΓΥΣ ΑΡ. 5257.6 ΚΛ. 1:5000

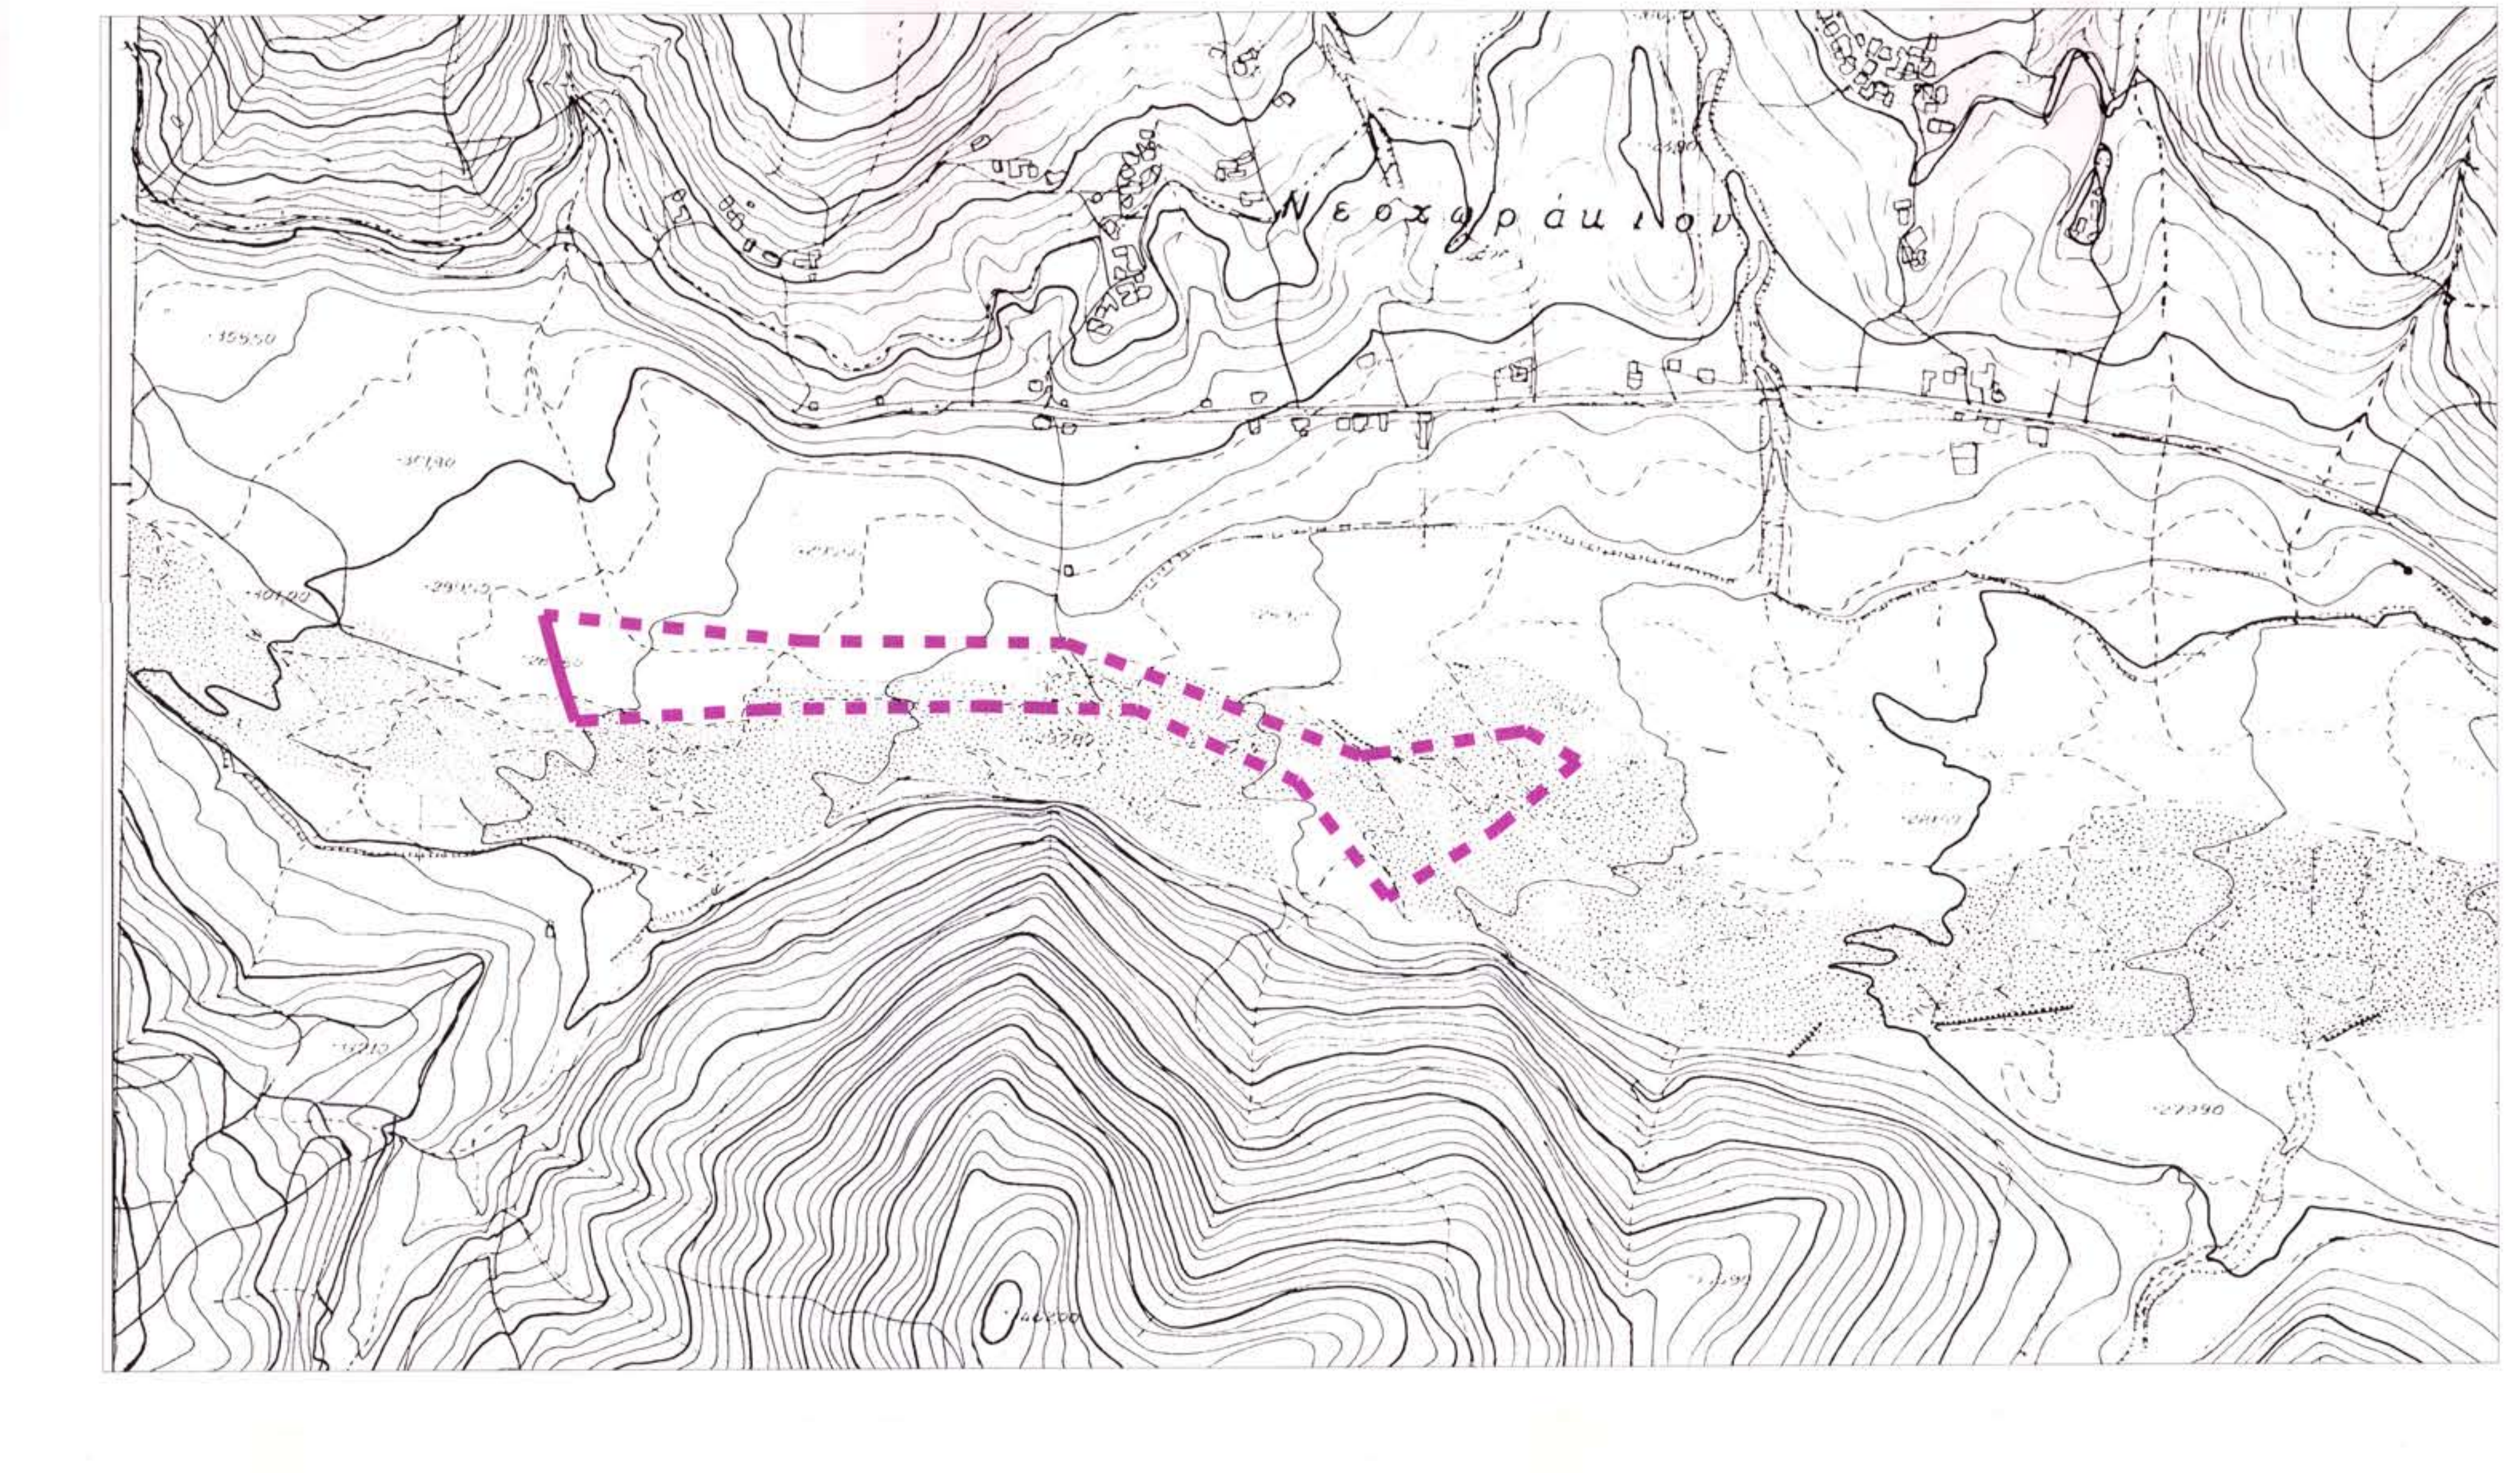

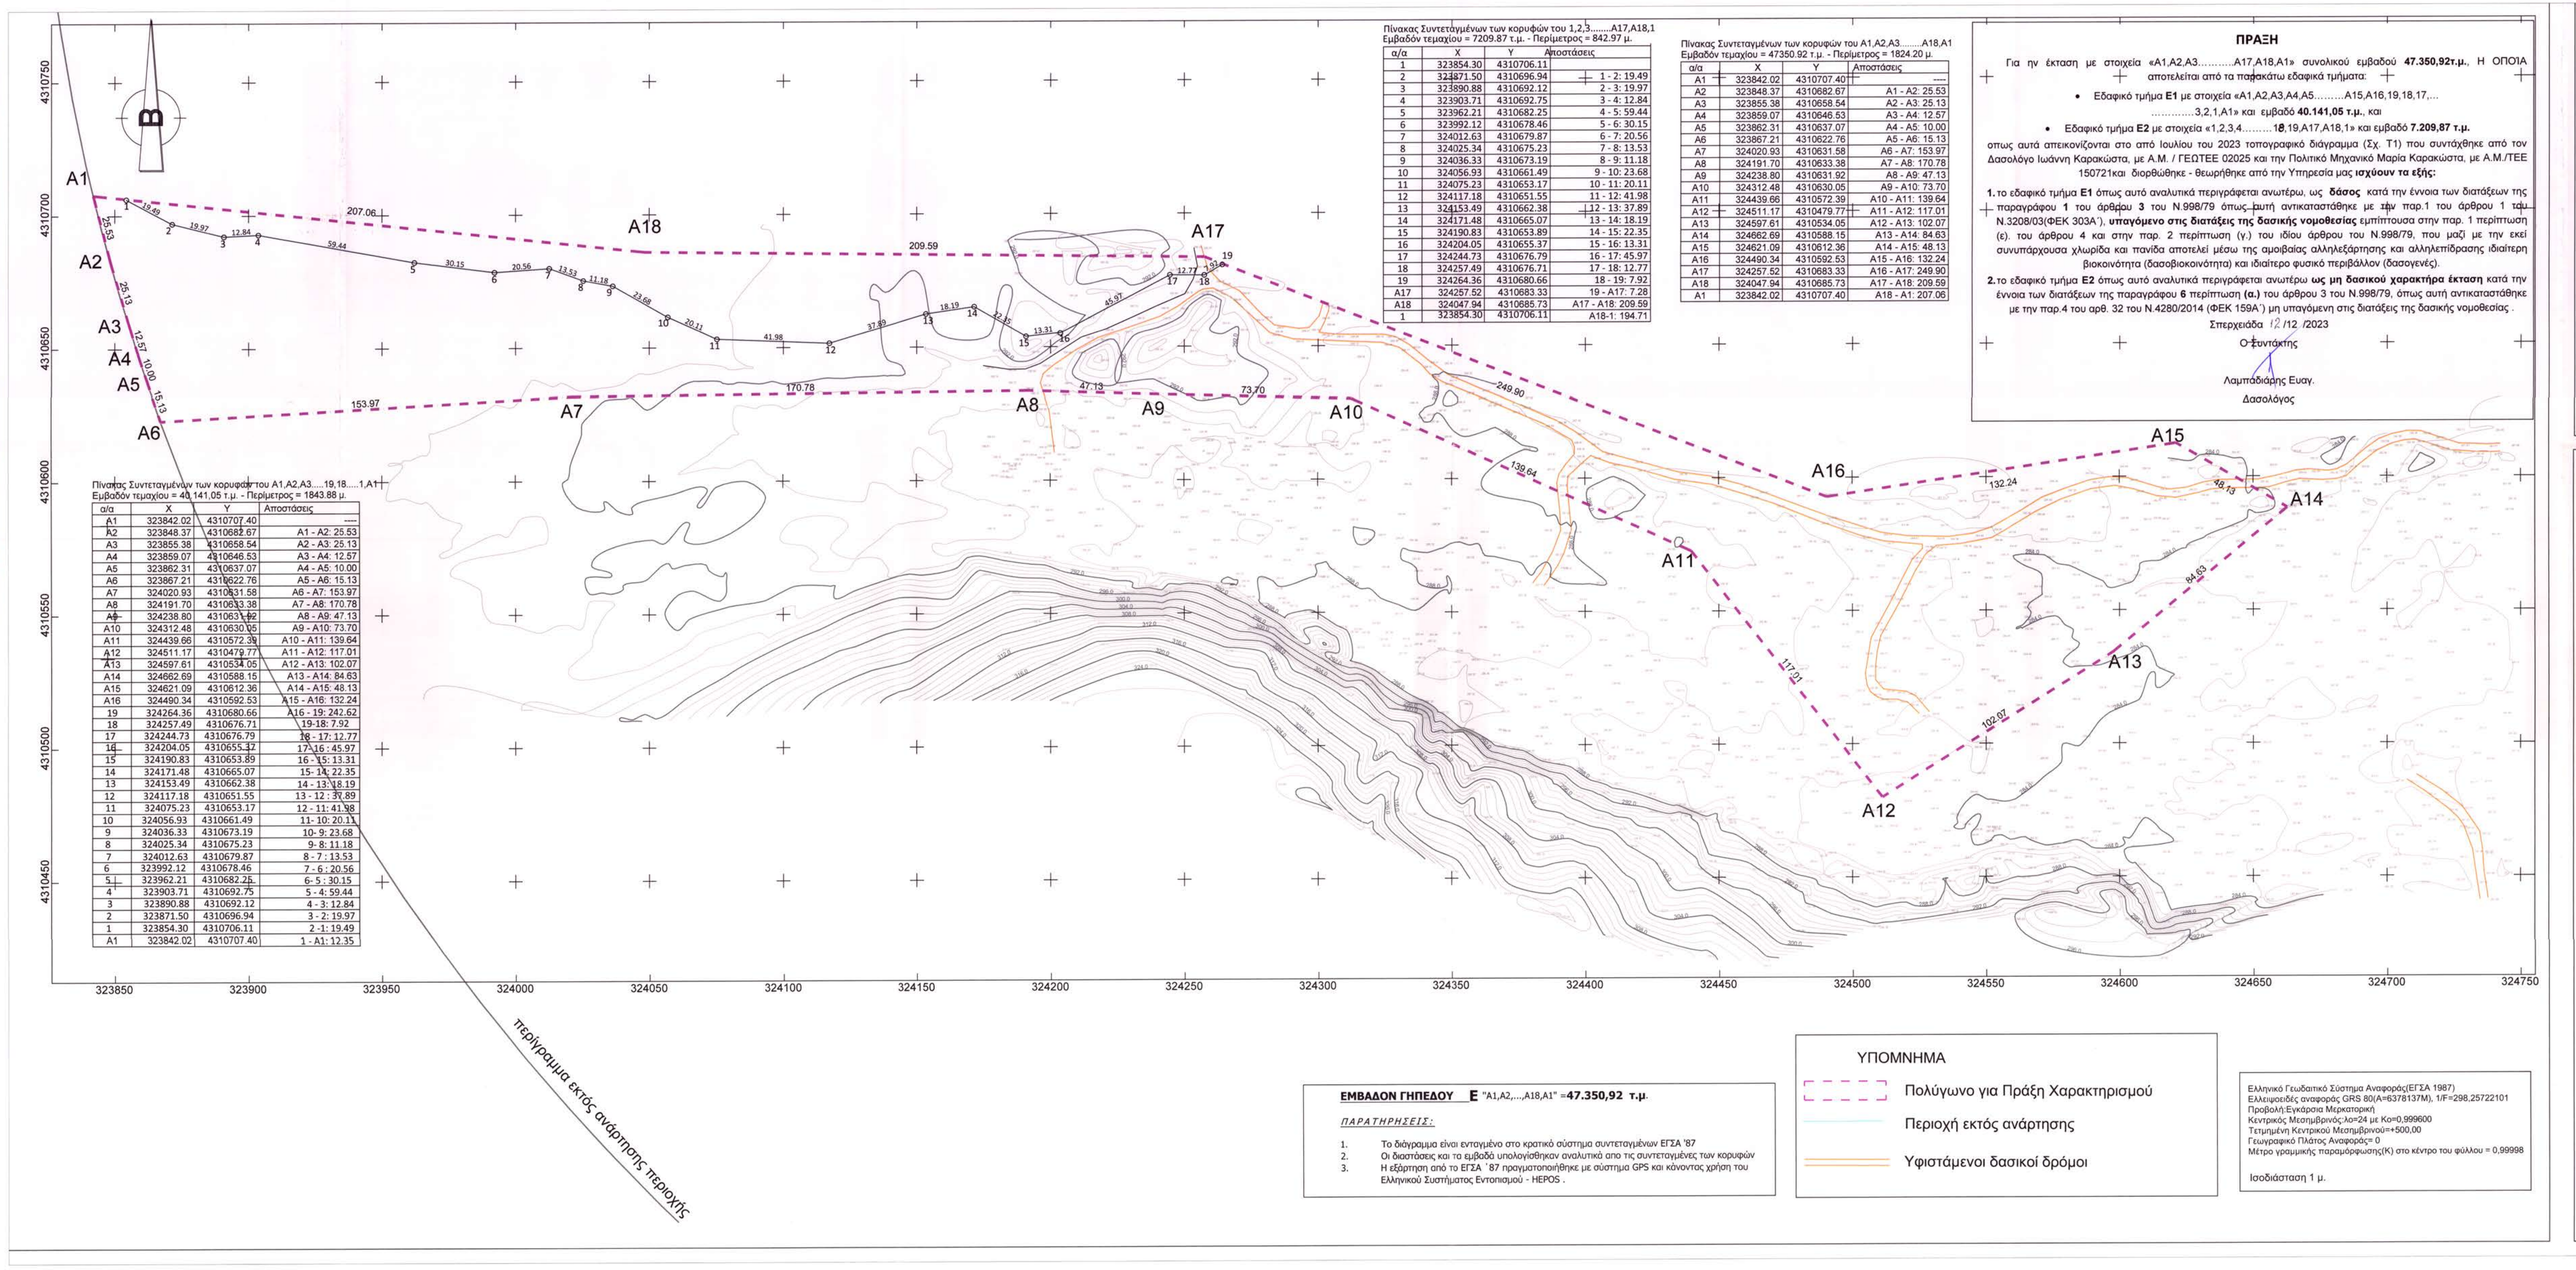

Πίνακας Συντεταγμένων των κορυφών του 1,2,3........A17,A18,1
Εμβαδόν τεμαχίου = 7209.87 τ.μ. - Περίμετρος = 842.97 μ.

α/α	X	Y	Αποστάσεις
1	323854.30	4310706.11	
2	323871.50	4310696.94	1 - 2: 19.49
3	323890.88	4310692.12	2 - 3: 19.97
4	323903.71	4310692.75	3 - 4: 12.84
5	323962.21	4310682.25	4 - 5: 59.44
6	323992.12	4310678.46	5 - 6: 30.15
7	324012.63	4310679.87	6 - 7: 20.56
8	324025.34	4310675.23	7 - 8: 13.53
9	324036.33	4310673.19	8 - 9: 11.18
10	324056.93	4310661.49	9 - 10: 23.68
11	324075.23	4310653.17	10 - 11: 20.11
12	324117.18	4310651.55	11 - 12: 41.98
13	324153.49	4310662.38	12 - 13: 37.89
14	324171.48	4310665.07	13 - 14: 18.19
15	324190.83	4310653.89	14 - 15: 22.35
16	324204.05	4310655.37	15 - 16: 13.31
17	324244.73	4310676.79	16 - 17: 45.97
18	324257.49	4310676.71	17 - 18: 12.77
19	324264.36	4310680.66	18 - 19: 7.92
A17	324257.52	4310683.33	19 - A17: 7.28
A18	324047.94	4310685.73	A17 - A18: 209.59
1	323854.30	4310706.11	A18-1: 194.71

Πίνακας Συντεταγμένων των κορυφών του A1,A2,A3........A18,A1
Εμβαδόν τεμαχίου = 47350.92 τ.μ. - Περίμετρος = 1824.20 μ.

α/α	X	Y	Αποστάσεις
A1	323842.02	4310707.40	---
A2	323848.37	4310682.67	A1 - A2: 25.53
A3	323855.38	4310658.54	A2 - A3: 25.13
A4	323859.07	4310646.53	A3 - A4: 12.57
A5	323862.31	4310637.07	A4 - A5: 10.00
A6	323867.21	4310622.76	A5 - A6: 15.13
A7	324020.93	4310631.58	A6 - A7: 153.97
A8	324191.70	4310633.38	A7 - A8: 170.78
A9	324238.80	4310631.92	A8 - A9: 47.13
A10	324312.48	4310630.05	A9 - A10: 73.70
A11	324439.66	4310572.39	A10 - A11: 139.64
A12	324511.17	4310479.77	A11 - A12: 117.01
A13	324597.61	4310534.05	A12 - A13: 102.07
A14	324662.69	4310588.15	A13 - A14: 84.63
A15	324621.09	4310612.36	A14 - A15: 48.13
A16	324490.34	4310592.53	A15 - A16: 132.24
A17	324257.52	4310683.33	A16 - A17: 249.90
A18	324047.94	4310685.73	A17 - A18: 209.59
A1	323842.02	4310707.40	A18 - A1: 207.06

Πίνακας Συντεταγμένων των κορυφών του A1,A2,A3.....19,18.....1,A1
Εμβαδόν τεμαχίου = 40,141,05 τ.μ. - Περίμετρος = 1843.88 μ.

α/α	X	Y	Αποστάσεις
A1	323842.02	4310707.40	----
A2	323848.37	4310682.67	A1 - A2: 25.53
A3	323855.38	4310658.54	A2 - A3: 25.13
A4	323859.07	4310646.53	A3 - A4: 12.57
A5	323862.31	4310637.07	A4 - A5: 10.00
A6	323867.21	4310622.76	A5 - A6: 15.13
A7	324020.93	4310631.58	A6 - A7: 153.97
A8	324191.70	4310633.38	A7 - A8: 170.78
A9	324238.80	4310631.92	A8 - A9: 47.13
A10	324312.48	4310630.05	A9 - A10: 73.70
A11	324439.66	4310572.39	A10 - A11: 139.64
A12	324511.17	4310479.77	A11 - A12: 117.01
A13	324597.61	4310534.05	A12 - A13: 102.07
A14	324662.69	4310588.15	A13 - A14: 84.63
A15	324621.09	4310612.36	A14 - A15: 48.13
A16	324490.34	4310592.53	A15 - A16: 132.24
19	324264.36	4310680.66	A16 - 19: 242.62
18	324257.49	4310676.71	19-18: 7.92
17	324244.73	4310676.79	18 - 17: 12.77
16	324204.05	4310655.37	17-16 : 45.97
15	324190.83	4310653.89	16 - 15: 13.31
14	324171.48	4310665.07	15- 14: 22.35
13	324153.49	4310662.38	14 - 13: 18.19
12	324117.18	4310651.55	13 - 12 : 37.89
11	324075.23	4310653.17	12 - 11: 41.98
10	324056.93	4310661.49	11- 10: 20.11
9	324036.33	4310673.19	10- 9: 23.68
8	324025.34	4310675.23	9- 8: 11.18
7	324012.63	4310679.87	8 - 7 : 13.53
6	323992.12	4310678.46	7 - 6 : 20.56
5	323962.21	4310682.25	6- 5 : 30.15
4	323903.71	4310692.75	5 - 4: 59.44
3	323890.88	4310692.12	4 - 3: 12.84
2	323871.50	4310696.94	3 - 2: 19.97
1	323854.30	4310706.11	2 -1: 19.49
A1	323842.02	4310707.40	1 - A1: 12.35

ΠΡΑΞΗ

Για την έκταση με στοιχεία «Α1,Α2,Α3……….Α17,Α18,Α1» συνολικού εμβαδού **47.350,92τ.μ.**, Η ΟΠΟΊΑ αποτελείται από τα παρακάτω εδαφικά τμήματα:

- Εδαφικό τμήμα **Ε1** με στοιχεία «Α1,Α2,Α3,Α4,Α5………Α15,Α16,19,18,17,… …………3,2,1,Α1» και εμβαδό **40.141,05 τ.μ.**, και
- Εδαφικό τμήμα **Ε2** με στοιχεία «1,2,3,4………18,19,Α17,Α18,1» και εμβαδό **7.209,87 τ.μ.**

οπως αυτά απεικονίζονται στο από Ιουλίου του 2023 τοπογραφικό διάγραμμα (Σχ. Τ1) που συντάχθηκε από τον Δασολόγο Ιωάννη Καρακώστα, με Α.Μ. / ΓΕΩΤΕΕ 02025 και την Πολιτικό Μηχανικό Μαρία Καρακώστα, με Α.Μ./ΤΕΕ 150721και διορθώθηκε - θεωρήθηκε από την Υπηρεσία μας **ισχύουν τα εξής:**

1. το εδαφικό τμήμα **Ε1** όπως αυτό αναλυτικά περιγράφεται ανωτέρω, ως **δάσος** κατά την έννοια των διατάξεων της παραγράφου **1** του άρθρου **3** του Ν.998/79 όπως αυτή αντικαταστάθηκε με την παρ.1 του άρθρου 1 του Ν.3208/03(ΦΕΚ 303Α΄), **υπαγόμενο στις διατάξεις της δασικής νομοθεσίας** εμπίπτουσα στην παρ. 1 περίπτωση (ε). του άρθρου 4 και στην παρ. 2 περίπτωση (γ.) του ιδίου άρθρου του Ν.998/79, που μαζί με την εκεί συνυπάρχουσα χλωρίδα και πανίδα αποτελεί μέσω της αμοιβαίας αλληλεξάρτησης και αλληλεπίδρασης ιδιαίτερη βιοκοινότητα (δασοβιοκοινότητα) και ιδιαίτερο φυσικό περιβάλλον (δασογενές).

2. το εδαφικό τμήμα **Ε2** όπως αυτό αναλυτικά περιγράφεται ανωτέρω **ως μη δασικού χαρακτήρα έκταση** κατά την έννοια των διατάξεων της παραγράφου **6** περίπτωση **(α.)** του άρθρου 3 του Ν.998/79, όπως αυτή αντικαταστάθηκε με την παρ.4 του αρθ. 32 του Ν.4280/2014 (ΦΕΚ 159Α΄) μη υπαγόμενη στις διατάξεις της δασικής νομοθεσίας .

Σπερχειάδα 12 /12 /2023

Ο Συντάκτης

Λαμπαδιάρης Ευαγ.

Δασολόγος

ΕΜΒΑΔΟΝ ΓΗΠΕΔΟΥ Ε "Α1,Α2,...,Α18,Α1" =**47.350,92 τ.μ.**

ΠΑΡΑΤΗΡΗΣΕΙΣ:

1. Το διάγραμμα είναι ενταγμένο στο κρατικό σύστημα συντεταγμένων ΕΓΣΑ '87
2. Οι διαστάσεις και τα εμβαδά υπολογίσθηκαν αναλυτικά απο τις συντεταγμένες των κορυφών
3. Η εξάρτηση από το ΕΓΣΑ ΄87 πραγματοποιήθηκε με σύστημα GPS και κάνοντας χρήση του Ελληνικού Συστήματος Εντοπισμού - HEPOS .

ΥΠΟΜΝΗΜΑ

┄	Πολύγωνο για Πράξη Χαρακτηρισμού
─	Περιοχή εκτός ανάρτησης
═	Υφιστάμενοι δασικοί δρόμοι

Ελληνικό Γεωδαιτικό Σύστημα Αναφοράς(ΕΓΣΑ 1987)
Ελλειψοειδές αναφοράς GRS 80(A=6378137M), 1/F=298,25722101
Προβολή:Εγκάρσια Μερκατορική
Κεντρικός Μεσημβρινός:λο=24 με Κο=0,999600
Τετμημένη Κεντρικού Μεσημβρινού=+500,00
Γεωγραφικό Πλάτος Αναφοράς= 0
Μέτρο γραμμικής παραμόρφωσης(Κ) στο κέντρο του φύλλου = 0,99998

Ισοδιάσταση 1 μ.

ΥΠΕΥΘΥΝΗ ΔΗΛΩΣΗ του αρθρου 8 Ν. 1599/1986(ΦΕΚ-75/Α/1986)

Οι υπογράφοντες το παρών σχέδιο Ιωάννης Καρακώστας του Νικολάου Δασολόγος και Μαρία Καρακώστα του Ιωάννη Πολιτκός Μηχανικός με ατομική μας ευθύνη και γνωρίζοντας τις κυρώσεις (παρ 3 Υ.Δ.περί δήλωσης ψευδή στοιχείων) , που προβλέπονται από τις διατάξεις της παρ. 6 του άρθρου 22 του Ν. 1599/1986, βεβαιώνουμε ότι:

Η επιφάνεια με στοιχεία Α1,Α2,...Α18,Α1 εμβαδού 47350.92 Μ2 ανήκει σε έκταση που είναι **εκτός κύρωσης** Δασικού Χάρτη, σύμφωνα με τις υπ' αριθ. 381096/27.10.2022 (ΦΕΚ Δ' 785/08.11.2022) απόφαση μερικής κύρωσης του δασικού χάρτη Π.Ε. Φθιώτιδας του Γενικού Γραμματέα Δασών, ο οποίος έχει **Οριστική ισχύ** και αποτελούν στοιχεία που αντλήθηκαν απο τον ισότοπο της ΚΤΗΜΑΤΟΛΟΓΙΟ Α.Ε.

ΙΟΥΛΙΟΣ 2023
ΟΙ ΥΠΟΓΡΑΦΟΝΤΕΣ

ΙΩΑΝΝΗΣ Ν. ΚΑΡΑΚΩΣΤΑΣ
ΔΑΣΟΛΟΓΟΣ - ΜΕΛΕΤΗΤΗΣ
ΜΕΛΟΣ ΓΕΩΤ.Ε.Ε. ΑΡ ΜΗΤΡ 2-02025
ΤΣΑΤΣΑΝΗ 1 - ΣΠΕΡΧΕΙΑΔΑ - ΤΚ 35003
ΤΗΛ: 22360 45045 ΦΑΞ: 22360 43040
ΑΦΜ: 045882614 ΔΟΥ· ΛΑΜΙΑΣ

ΙΩΑΝ. ΚΑΡΑΚΩΣΤΑΣ
Δασολόγος

ΜΑΡΙΑ Ι. ΚΑΡΑΚΩΣΤΑ
ΠΟΛΙΤΙΚΟΣ ΜΗΧΑΝΙΚΟΣ Α.Π.Θ.
ΜΕΛΟΣ ΤΕΕ ΑΡ. ΜΗΤΡ. 150721
ΤΣΑΤΣΑΝΗ 1 - ΣΠΕΡΧΕΙΑΔΑ - ΤΚ 35003
ΤΗΛ.: 22360 44206 ΦΑΞ: 22360 43040
ΑΦΜ: 163840007 ΔΟΥ: ΛΑΜΙΑΣ

Μαρία Καρακώστα
Πολ. Μηχανικός

ΕΡΓΟΔΟΤΗΣ

ΒΙΟΕΝΕΡΓΕΙΑΚΗ ΛΕΥΚΑΔΑΣ Ι.Κ.Ε.
ΛΕΥΚΑΔΑ - ΦΘΙΩΤΙΔΑΣ, ΤΚ 35003

ΕΙΔΟΣ ΕΡΓΟΥ

ΜΙΚΡΟ ΥΔΡΟΗΛΕΚΤΡΙΚΟ ΕΡΓΟ (Μ.ΥΗ.Ε)
ΙΣΧΥΟΣ 1,84 MW ΣΤΗ ΘΕΣΗ "ΑΓΙΟΣ ΓΕΩΡΓΙΟΣ"
Δ.Ε. ΑΓΙΟΥ ΓΕΩΡΓΙΟΥ ΚΑΙ Δ.Ε. ΣΠΕΡΧΕΙΑΔΑΣ
ΔΗΜΟΥ ΜΑΚΡΑΚΩΜΗΣ - Π.Ε. ΦΘΙΩΤΙΔΑΣ

ΦΑΚΕΛΟΣ ΠΡΑΞΗΣ ΧΑΡΑΚΤΗΡΙΣΜΟΥ
ΕΠΙΦΑΝΕΙΑΣ ΕΚΤΟΣ ΑΝΑΡΤΗΣΗΣ ΔΑΣΙΚΟΥ ΧΑΡΤΗ

ΠΛΗΡΟΦΟΡΙΕΣ

ΚΑΡΑΚΩΣΤΑΣ ΙΩΑΝΝΗΣ
ΔΑΣΟΛΟΓΟΣ - ΠΕΡΙΒ/ΓΟΣ Α.Π.Θ

Έδρα :
Τσατσάνη 1
35003 Σπερχειάδα
τηλ. 2236045045
e-mail:
ikarakos@gmail.com

ΘΕΣΗ

ΝΕΟΧΩΡΑΚΙ -ΑΓΙΟΥ ΓΕΩΡΓΙΟΥ
Δ.Ε. ΑΓΙΟΥ ΓΕΩΡΓΙΟΥ & Δ.Ε. ΣΠΕΡΧΕΙΑΔΑΣ
Π.Ε. ΦΘΙΩΤΙΔΑΣ

ΣΥΝΤΑΞΗ

ΚΑΡΑΚΩΣΤΑΣ ΙΩΑΝΝΗΣ
ΔΑΣΟΛΟΓΟΣ - ΠΕΡΙΒ/ΓΟΣ Α.Π.Θ

ΚΑΡΑΚΩΣΤΑ ΜΑΡΙΑ
ΠΟΛΙΤΙΚΟΣ ΜΗΧΑΝΙΚΟΣ Α.Π.Θ.

ΑΡ.ΣΧΕΔΙΟΥ
Τ-1

ΚΛΙΜΑΚΑ
1:1000

ΗΜΕΡΟΜΗΝΙΑ
ΙΟΥΛΙΟΣ 2023

ΘΕΜΑ ΣΧΕΔΙΟΥ

ΤΟΠΟΓΡΑΦΙΚΟ ΔΙΑΓΡΑΜΜΑ

ΣΦΡΑΓΙΔΑ

ΙΩΑΝΝΗΣ Ν. ΚΑΡΑΚΩΣΤΑΣ
ΔΑΣΟΛΟΓΟΣ - ΜΕΛΕΤΗΤΗΣ
ΜΕΛΟΣ ΓΕΩΤ.Ε.Ε. ΑΡ ΜΗΤΡ 2-02025
ΤΣΑΤΣΑΝΗ 1 - ΣΠΕΡΧΕΙΑΔΑ - ΤΚ 35003
ΤΗΛ: 22360 45045 ΦΑΞ: 22360 43040
ΑΦΜ: 045882614 ΔΟΥ· ΛΑΜΙΑΣ

ΜΑΡΙΑ Ι. ΚΑΡΑΚΩΣΤΑ
ΠΟΛΙΤΙΚΟΣ ΜΗΧΑΝΙΚΟΣ Α.Π.Θ.
ΜΕΛΟΣ ΤΕΕ ΑΡ. ΜΗΤΡ. 150721
ΤΣΑΤΣΑΝΗ 1 - ΣΠΕΡΧΕΙΑΔΑ - ΤΚ 35003
ΤΗΛ.: 22360 44206 ΦΑΞ: 22360 43040
ΑΦΜ: 163840007 ΔΟΥ: ΛΑΜΙΑΣ

ΥΠΗΡΕΣΙΑ

12/12/2023

ΕΥΑΓΓΕΛΟΣ ΛΑΜΠΑΔΙΑΡΗΣ
ΔΑΣΟΛΟΓΟΣ

Με την π[illegible]
του υπ' αριθ. 70637/12-12-2023
εγγράφου μας
Σπερχειάδα 12-12-2023
Ο
Δασάρχης