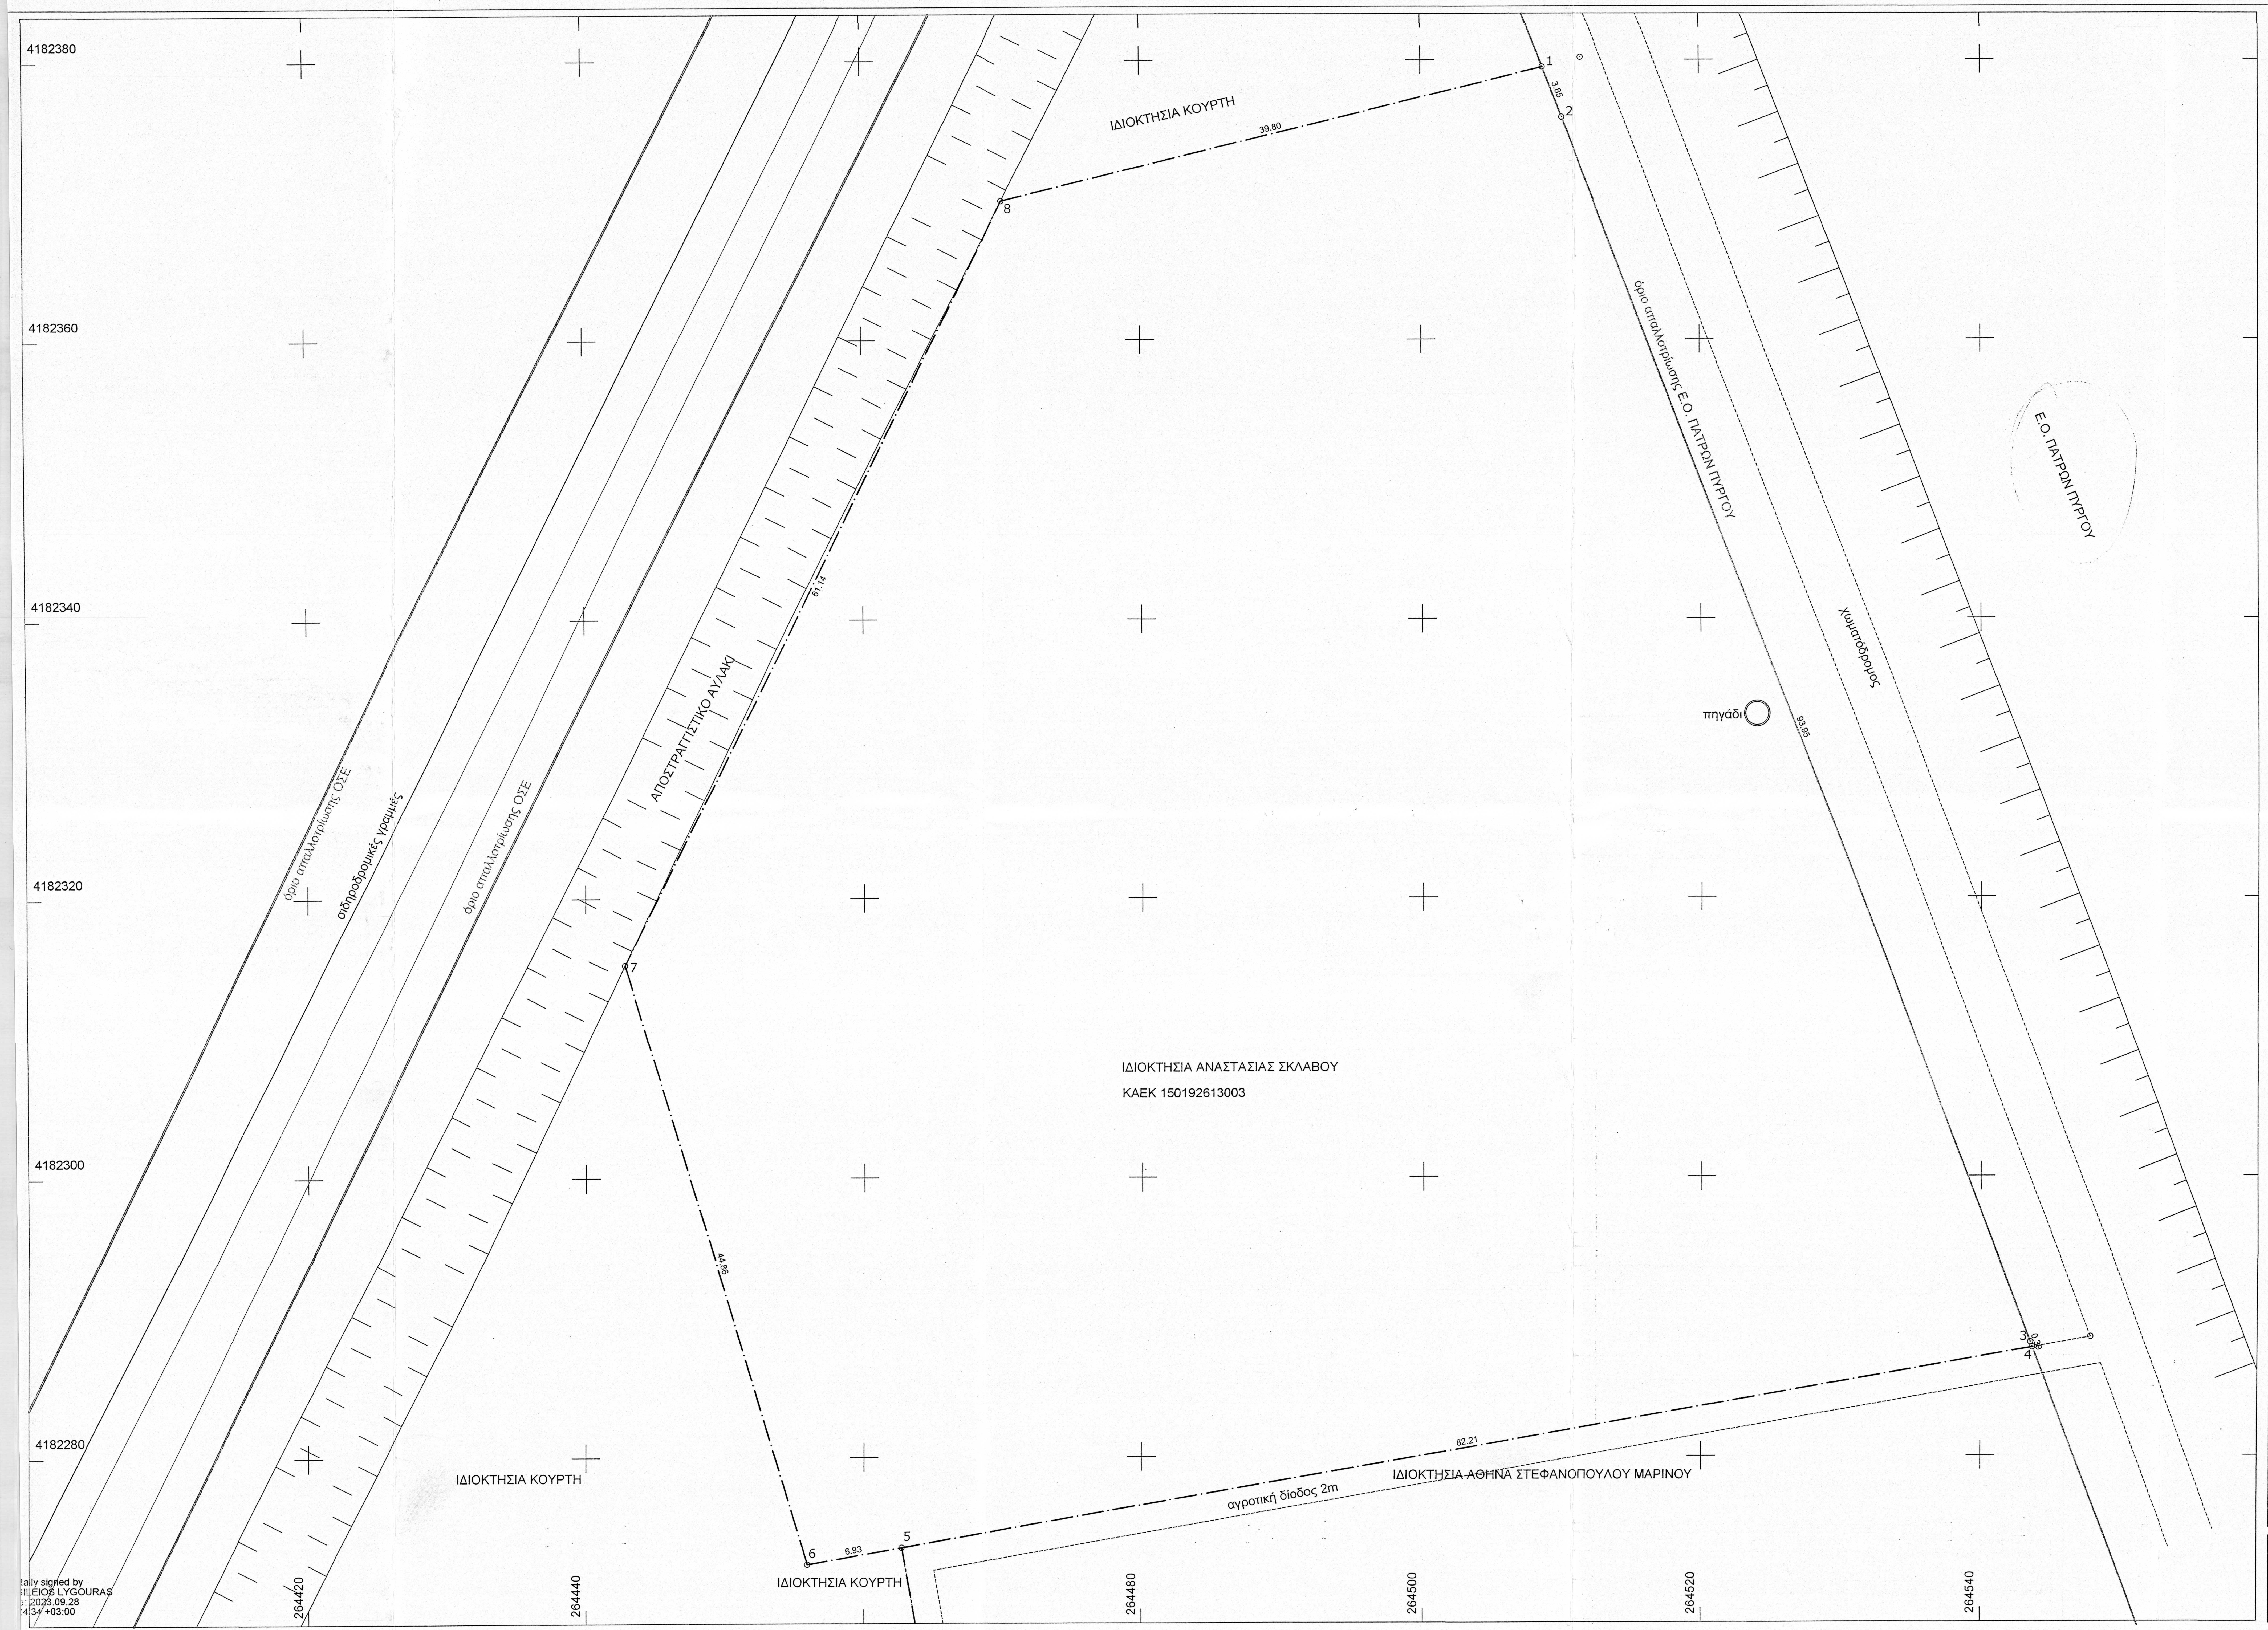
4182380
4182360
4182340
4182320
4182300
4182280
264420
264440
264480
264500
264520
264540
ΙΔΙΟΚΤΗΣΙΑ ΚΟΥΡΤΗ
39.80
3.85
1
2
8
όριο απαλλοτρίωσης Ε.Ο. ΠΑΤΡΩΝ ΠΥΡΓΟΥ
Ε.Ο. ΠΑΤΡΩΝ ΠΥΡΓΟΥ
χωματόδρομος
πηγάδι
93.95
61.14
ΑΠΟΣΤΡΑΓΓΙΣΤΙΚΟ ΑΥΛΑΚΙ
όριο απαλλοτρίωσης ΟΣΕ
σιδηροδρομικές γραμμές
όριο απαλλοτρίωσης ΟΣΕ
7
44.86
ΙΔΙΟΚΤΗΣΙΑ ΑΝΑΣΤΑΣΙΑΣ ΣΚΛΑΒΟΥ
ΚΑΕΚ 150192613003
3
4
82.21
αγροτική δίοδος 2m
ΙΔΙΟΚΤΗΣΙΑ ΑΘΗΝΑ ΣΤΕΦΑΝΟΠΟΥΛΟΥ ΜΑΡΙΝΟΥ
ΙΔΙΟΚΤΗΣΙΑ ΚΟΥΡΤΗ
6
6.93
5
ΙΔΙΟΚΤΗΣΙΑ ΚΟΥΡΤΗ

tally signed by
SILEIOS LYGOURAS
e: 2023.09.28
4:34 +03:00

κορ.	τετμημένη Χ (μ.)	τεταγμένη Υ (μ.)	πλευρά (σε μ.)
1	264508.738	4182379.501	1-2=3.85
2	264510.110	4182375.900	2-3=93.95
3	264543.550	4182288.100	3-4=.39
4	264543.689	4182287.736	4-5=82.21
5	264462.715	4182273.518	5-6=6.93
6	264455.890	4182272.320	6-7=44.86
7	264442.845	4182315.244	7-8=61.14
8	264470.100	4182369.971	8-1=39.80
1	264508.738	4182379.501	
1	264508.738	4182379.501	

Εμβαδόν	Μήκος περιμέτρου
Ε=7058.52τ.μ.	Π=333.13μ.

ΠΑΡΑΤΗΡΗΣΕΙΣ

1. Οι συντεταγμένες των κορυφών αναφέρονται στο κρατικό σύστημα συντεταγμένων ΕΓΣΑ 87
2. Οι διαστάσεις και το εμβαδόν υπολογίσθηκαν αναλυτικά από τις συντεταγμένες των κορυφών.
3. Η εξάρτηση από το ΕΓΣΑ 87 πραγματοποιήθηκε με παρατηρήσεις - μετρήσεις που διεξήχθησαν κάνοντας χρήση του ιδιωτικού δυκτίου Smartnet της εταιρείας Civilshop.
4. Για τις μετρήσεις χρησιμοποιήθηκε δέκτης STONEX S9 GNSS με SN H1009726420GBM με καταγραφή συχνοτήτων L1 και L2 του συστήματος GPS και GLONASS

ΔΗΛΩΣΗ Ν.651/77

Δηλώνω σύμφωνα με τον νόμο για το γήπεδο με στοιχεία
(1 2 3 4 5 6 7 8 1) ότι
έχει εμβαδόν 7058.52 τμ.
Βρίσκεται εκτός σχεδίου πόλεως και εκτός οικισμού στην
θέση ΛΑΤΙΦΙ ή ΠΑΛΗΟΜΥΛΟΣ Τ.Κ. ΚΑΡΔΑΜΑ Δ.Ε. ΑΜΑΛΙΑΔΑΣ Δ. ΗΛΙΔΑΣ Π.Ε. Ηλείας.
Είναι εντός ΖΟΕ Γ4

Εντός του ΟΤ δεν διέρχονται εναέριες γραμμές υψηλής τάσης ΔΕΗ, αγωγός φυσικού αερίου, οδός προυφιστάμενη του 1923 ή ρέμα.
Εντός των όμορων γεωτεμαχίων δεν υφίστανται διατηρητέα κτήσματα.
Δεν εμπίπτει στις διατάξεις του Ν. 1337/83 και δεν οφείλει εισφορές σε γη και χρήμα.

ΥΠΕΥΘΥΝΗ ΔΗΛΩΣΗ ΜΗΧΑΝΙΚΟΥ Ν.1599/86 ΓΙΑ ΔΑΣΙΚΕΣ ΕΚΤΑΣΕΙΣ

Το ανωτέρω περιγραφόμενο γήπεδο
σύμφωνα με τους αναρτημένους και κυρωμένους δασικούς χάρτες
βρίσκεται σε περιοχή που εξαιρείται της κύρωσης.
Αμαλιάδα 27/9/2023

ΒΑΣΙΛΕΙΟΣ Π. ΛΥΓΟΥΡΑΣ
ΠΟΛΙΤΙΚΟΣ ΜΗΧΑΝΙΚΟΣ Ε.Μ.Π. &
ΜΗΧΑΝΟΛΟΓΟΣ ΜΗΧΑΝΙΚΟΣ Ε.Μ.Π.
ΚΟΛΟΚΟΤΡΩΝΗ 17 - ΑΜΑΛΙΑΔΑ
Α.Μ. Τ.Ε.Ε. 72846 - ΤΗΛ. 26220 - 21679
Α.Φ.Μ. 046962359 - Δ.Ο.Υ. ΑΜΑΛΙΑΔΑΣ

ΤΙΤΛΟΣ ΙΔΙΟΚΤΗΣΙΑΣ

ΔΗΛΩΣΗ ΙΔΙΟΚΤΗΤΗ

Ο υπογεγραμμένος ιδιοκτήτης του περιγραφόμενου γηπέδου δηλώνω υπευθύνως ότι τα όρια είναι ορθά και υλοποιήθηκαν επί του εδάφους από εμένα.
Ευθύνομαι για την ακρίβεια των δηλουμένων ορίων και για την ύπαρξη και την αιτία του δικαιώματός μου να ζητήσω την έκδοση άδειας δόμησης.

ΥΠΟΓΡΑΦΗ

ΟΡΟΙ ΔΟΜΗΣΗΣ

ΠΔ 24-5-85(ΦΕΚ 270Δ/85) , Ν. 4759/2020, ΠΔ 3/9/93 (ΦΕΚ 1161Δ/93)

Αρτιότητα : Κατά κανόνα : εμβαδόν 6000 m2 - πρόσωπο 45m

ΚΑΕΚ 150192613003

ΔΗΜΗΤΡΙΟΣ Π. ΠΙΤΣΟΥΝΗΣ
Δικηγόρος παρ' Αρείω Πάγω
Μάχης Λάλα 16 - 27200 Αμαλιάδα
Τηλ.: 2622028505 - 6932748555
Email: dimitriospitsounis@yahoo.gr
Α.Φ.Μ. 043943456 - Δ.Ο.Υ. ΑΜΑΛΙΑΔΑΣ


264250
264500
264750
4182500
4182250
4182000

ΕΡΓΟΔΟΤΗΣ: ΑΝΑΣΤΑΣΙΑ ΣΚΛΑΒΟΥ

ΕΡΓΟ: ΤΟΠΟΓΡΑΦΙΚΟ ΔΙΑΓΡΑΜΜΑ

ΘΕΣΗ ΛΑΤΙΦΙ ή ΠΑΛΗΟΜΥΛΟΣ Τ.Κ. ΚΑΡΔΑΜΑ

ΤΕΧΝΙΚΟ ΓΡΑΦΕΙΟ
Βασίλη Λυγούρα
Κολοκοτρώνη 17 - Αμαλιάδα
τηλ. 2622021679, 6945970913

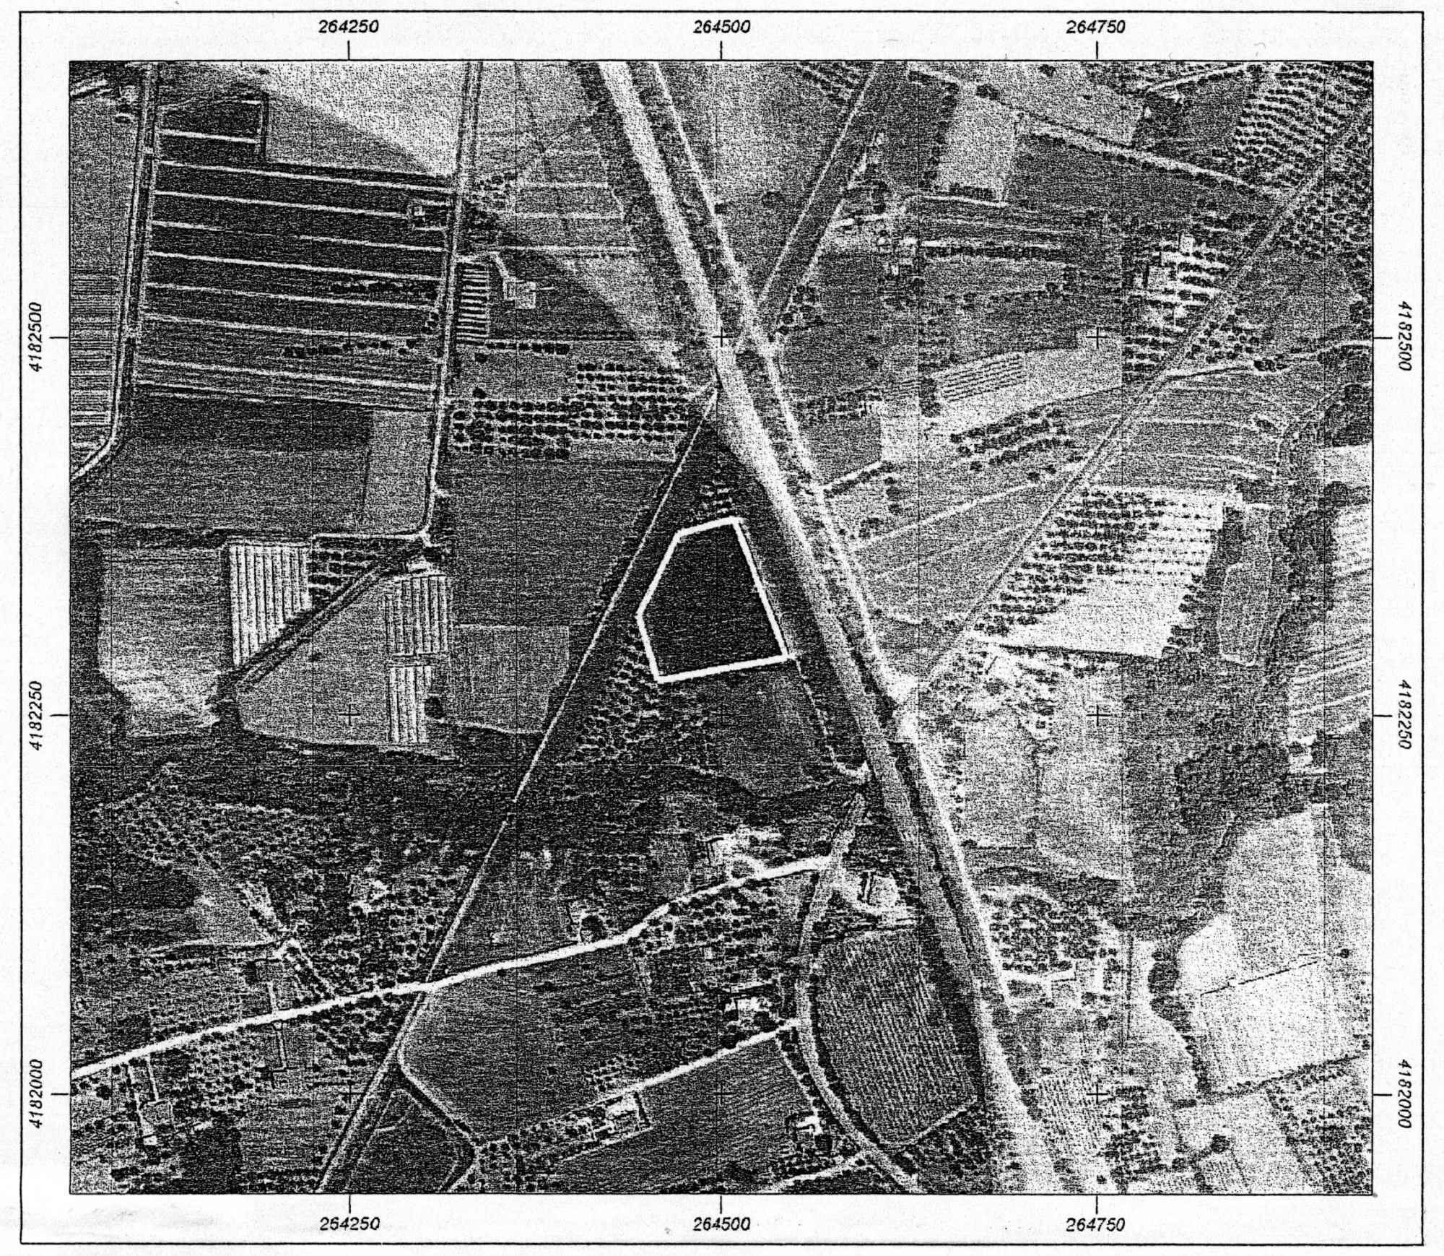ΘΕΜΑ ΣΧΕΔΙΟΥ:

ΤΟΠΟΓΡΑΦΙΚΟ ΔΙΑΓΡΑΜΜΑ

ΑΡΙΘΜΟΣ ΣΧΕΔΙΟΥ

ΤΔ

ΚΛΙΜΑΚΑ: 1: 200

ΧΡΟΝΟΣ ΜΕΛΕΤΗΣ: ΣΕΠΤ 2023

ΣΦΡΑΓΙΔΑ-ΥΠΟΓΡΑΦΗ :

ΒΑΣΙΛΕΙΟΣ Π. ΛΥΓΟΥΡΑΣ
ΠΟΛΙΤΙΚΟΣ ΜΗΧΑΝΙΚΟΣ Ε.Μ.Π. &
ΜΗΧΑΝΟΛΟΓΟΣ ΜΗΧΑΝΙΚΟΣ Ε.Μ.Π.
ΚΟΛΟΚΟΤΡΩΝΗ 17 - ΑΜΑΛΙΑΔΑ
Α.Μ. Τ.Ε.Ε. 72846 - ΤΗΛ. 26220 - 21679
Α.Φ.Μ. 046962359 - Δ.Ο.Υ. ΑΜΑΛΙΑΔΑΣ

ΘΕΩΡΗΣΗ:

Θ Ε Ω Ρ Η Σ Η
Θεωρείται το παρόν τοπογραφικό διάγραμμα το οποίο και αποτελεί αναπόσπαστο τμήμα της υπ' αριθ. 641/186 πράξης Χαρακτηρισμού μας ως έχει ~~ή με τις αναφερόμενες παρατηρήσεις.~~
Αμαλιάδα 15-11-2023
Ο
Προϊστάμενος Δασαρχείου Αμαλιάδας
Μποβολέτης Βασίλειος
Δασολόγος

ΔΑΣΑΡΧΕΙΟ ΑΜΑΛΙΑΔΑΣ