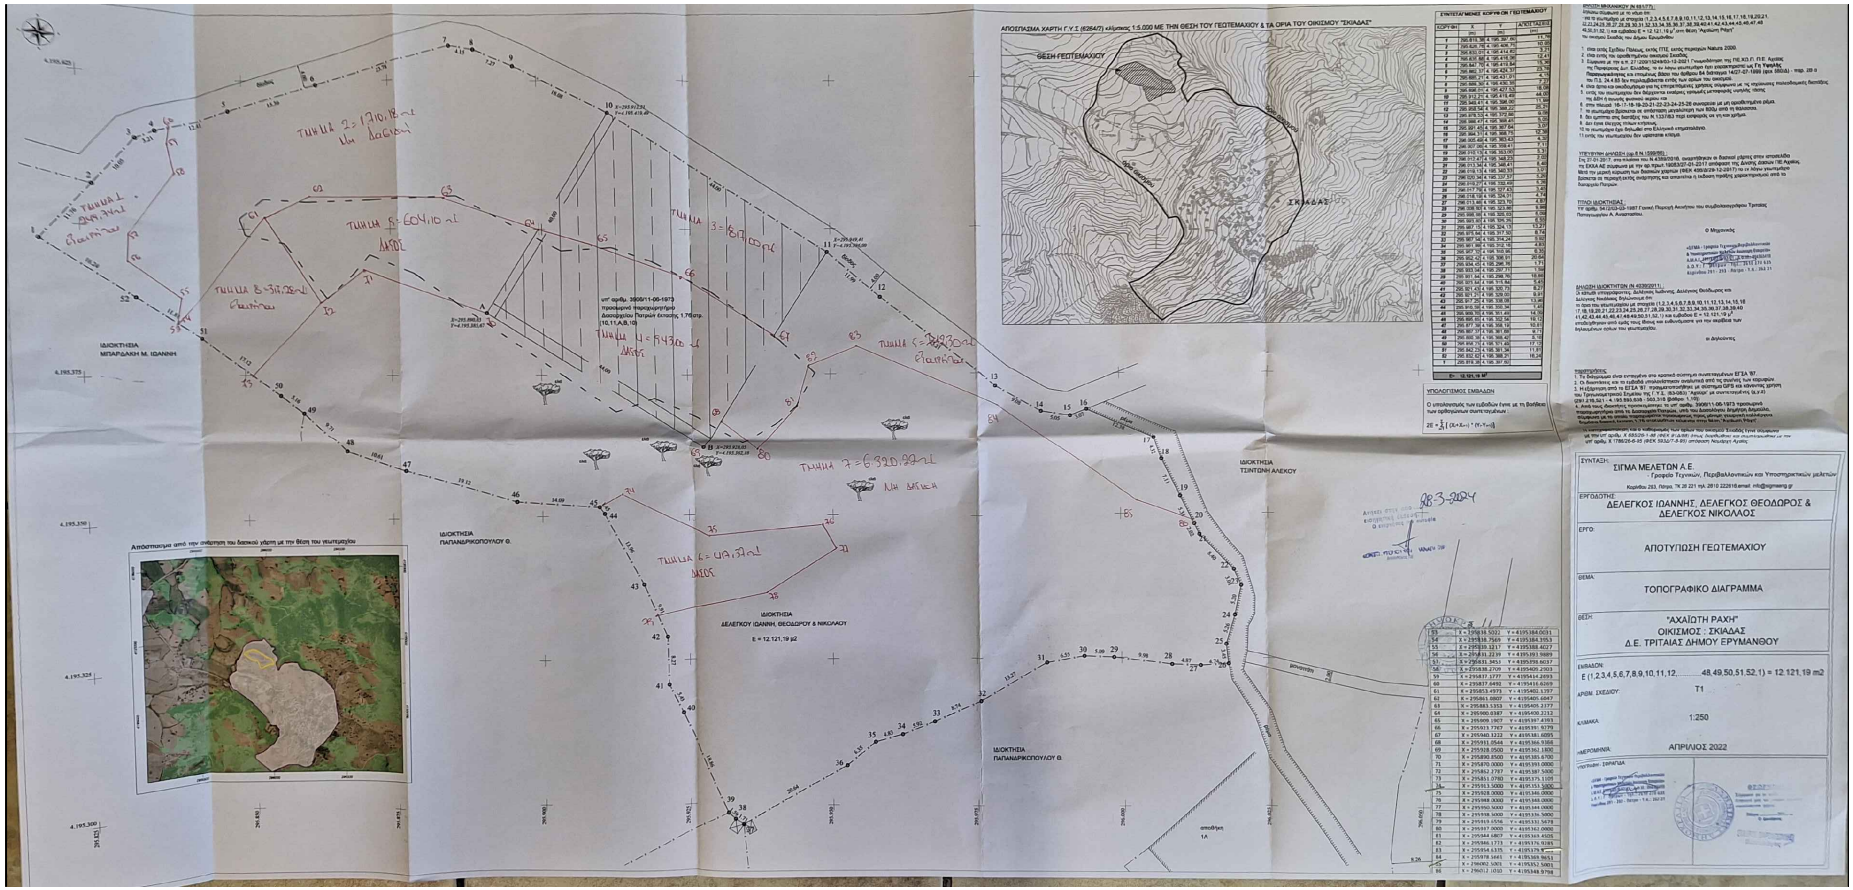
ΙΔΙΟΚΤΗΣΙΑ ΜΠΑΡΔΑΚΗ Μ. ΙΩΑΝΝΗ
ΙΔΙΟΚΤΗΣΙΑ ΠΑΠΑΝΔΡΙΚΟΠΟΥΛΟΥ Θ.
ΙΔΙΟΚΤΗΣΙΑ ΔΕΛΕΓΚΟΥ ΙΩΑΝΝΗ, ΘΕΟΔΩΡΟΥ & ΝΙΚΟΛΑΟΥ
Ε = 12.121,19 μ2
ΙΔΙΟΚΤΗΣΙΑ ΤΣΙΝΤΩΝΗ ΑΛΕΚΟΥ
ΙΔΙΟΚΤΗΣΙΑ ΠΑΠΑΝΔΡΙΚΟΠΟΥΛΟΥ Θ.
αποθήκη 1Α
Απόσπασμα από την ανάρτηση του δασικού γάρτη με την θέση του γεωτεμαχίου
ΑΠΟΣΠΑΣΜΑ ΧΑΡΤΗ Γ.Υ.Σ (62647) κλίμακας 1:5.000 ΜΕ ΤΗΝ ΘΕΣΗ ΤΟΥ ΓΕΩΤΕΜΑΧΙΟΥ & ΤΑ ΟΡΙΑ ΤΟΥ ΟΙΚΙΣΜΟΥ "ΣΚΙΑΔΑΣ"
ΘΕΣΗ ΓΕΩΤΕΜΑΧΙΟΥ
ΟΡΟΣ ΟΙΚΙΣΜΟΥ
Σ. ΣΚΙΑΔΑΣ
ΣΥΝΤΕΤΑΓΜΕΝΕΣ ΚΟΡΥΦΩΝ ΓΕΩΤΕΜΑΧΙΟΥ
ΥΠΟΛΟΓΙΣΜΟΣ ΕΜΒΑΔΩΝ
Ο υπολογισμός των εμβαδών έγινε με τη βοήθεια των ορθογωνίων συντεταγμένων
ΣΥΝΤΑΞΗ:
ΣΙΓΜΑ ΜΕΛΕΤΩΝ Α.Ε.
Γραφείο Τεχνικών, Περιβαλλοντικών και Υποστηρικτικών μελετών
Κορίνθου 283, Πάτρα, Τκ 26 221 τηλ 2810 222918 email: info@sigmaeng.gr
ΕΡΓΟΔΟΤΗΣ:
ΔΕΛΕΓΚΟΣ ΙΩΑΝΝΗΣ, ΔΕΛΕΓΚΟΣ ΘΕΟΔΩΡΟΣ & ΔΕΛΕΓΚΟΣ ΝΙΚΟΛΑΟΣ
ΕΡΓΟ:
ΑΠΟΤΥΠΩΣΗ ΓΕΩΤΕΜΑΧΙΟΥ
ΘΕΜΑ:
ΤΟΠΟΓΡΑΦΙΚΟ ΔΙΑΓΡΑΜΜΑ
ΘΕΣΗ:
"ΑΧΑΪΩΤΗ ΡΑΧΗ"
ΟΙΚΙΣΜΟΣ : ΣΚΙΑΔΑΣ
Δ.Ε. ΤΡΙΤΑΙΑΣ ΔΗΜΟΥ ΕΡΥΜΑΝΘΟΥ
ΕΜΒΑΔΟΝ:
Ε (1,2,3,4,5,6,7,8,9,10,11,12,.....48,49,50,51,52,1) = 12.121,19 m2
ΑΡΙΘΜ. ΣΧΕΔΙΟΥ:
Τ1
ΚΛΙΜΑΚΑ:
1:250
ΗΜΕΡΟΜΗΝΙΑ:
ΑΠΡΙΛΙΟΣ 2022
ΥΠΟΓΡΑΦΗ - ΣΦΡΑΓΙΔΑ