



ΑΠΟΣΠΑΣΜΑ ΚΤΗΜΑΤΟΛΟΓΙΟΥ (Δασική ανάρτηση Ν. ΜΕΣΣΗΝΙΑΣ)

ΔΗΛΩΣΗ ΥΛΟΠΟΙΗΣΗΣ ΟΡΙΩΝ
 Ο κάτωθι υπογράφων, Χρήστος Γεωργιάκης, συνδιοκτήτης της ιδιοκτησίας (Α-Β-Γ-...-Π-Ρ-Α), εμβαδού Ε= 572,56 μ², δηλώνω ότι τα όρια που έχω υλοποιήσει, είναι σωστά.

Ο ΔΗΛΩΝ

ΔΗΛΩΣΗ ΜΗΧΑΝΙΚΟΥ ΠΑΡ. 5 ΑΡΘ. 20 Ν. 3889/2010
 (όπως τέθηκε με την παρ. 3 του αρθ. 142 του Ν. 4483/2017 ΦΕΚ 107^Α)

Δηλώνω υπεύθυνα σύμφωνα με το αρθ. 8 του Ν. 1599/1986, ότι η ΙΔΙΟΚΤΗΣΙΑ με τα στοιχεία (Α-Β-Γ-Δ-Ε-Ζ-Η-Θ-Ι-Κ-Λ-Μ-Ν-Ξ-Ο-Π-Ρ-Α), εμβαδού Ε = 572,56 μ², βρίσκεται εκτός σχεδίου και εντός ζώνης 500μ πόλης Γαργαλιάνων, της Δ.Κ. ΓΑΡΓΑΛΙΑΝΩΝ, του ΔΗΜΟΥ ΤΡΙΦΥΛΙΑΣ, της Π.Ε. ΜΕΣΣΗΝΙΑΣ και βρίσκεται εκτός ανάρτησης δασικού χάρτη της περιοχής.

ΓΑΡΓΑΛΙΑΝΟΙ 1-6-2022

Ο ΔΗΛΩΝ

ΔΗΜΗΤΡΙΟΣ ΙΩΑΝΝ. ΛΑΜΠΟΥΣΗΣ
 ΠΤΥΧ. ΤΟΠΟΓΡΑΦΟΣ - ΜΗΧΑΝΙΚΟΣ Τ.Ε.
 ΠΤΥΧ. ΜΗΧΑΝΙΚΟΣ ΔΟΜΙΚΩΝ ΕΡΓΩΝ Τ.Ε.
 ΜΕΛΟΣ Ε.Ε.Τ.Ε.Μ. - ΑΡΙΘΜΟΣ ΜΗΤΡΩΟΥ: 17882
 ΑΡΙΣΤΟΤΕΛΟΥΣ 15, ΓΑΡΓΑΛΙΑΝΟΙ Τ.Κ.: 24400
 ΤΗΛ.: 2763.024.090 ΚΙΝ.: 6977.413.961
 Α.Φ.Μ.: 030294881 - Δ.Ο.Υ.: ΚΑΛΑΜΑΤΑΣ

ΥΠΟΜΝΗΜΑ ΣΧΕΔΙΟΥ

- ΙΔΙΟΚΤΗΣΙΑ : (Α-Β-Γ-Δ-Ε-Ζ-Η-Θ-Ι-Κ-Λ-Μ-Ν-Ξ-Ο-Π-Ρ-Α), οικόπεδο με παλαιά, προ του έτους 1955, ισόγεια κατοικία με υπόγειο, κληρονόμων Δημητρίου Γεωργιάκη, στην εντός ζώνης πόλης Γαργαλιάνων, συνοικία "Ζομπολέικα", της Δ.Κ. ΓΑΡΓΑΛΙΑΝΩΝ, του ΔΗΜΟΥ ΤΡΙΦΥΛΙΑΣ, της Π.Ε. ΜΕΣΣΗΝΙΑΣ.
- ΕΜΒΑΔΟΝ ΙΔΙΟΚΤΗΣΙΑΣ : Ε (ΑΒΓ...ΟΠΡΑ) = 572,56 μ².
- (1/Κ) : Παλαιά, πρό έτους 1955, ισόγεια, λιθόκτιστη, κεραμοσκεπής κατοικία με υπόγειο, εμβαδού Ε = 84,73 μ².
- Απόσταση ιδιοκτησίας από θάλασσα : 4140 μ.
- Η αποτύπωση και η εξάρτηση της ιδιοκτησίας από το ΕΓΣΑ 87, έγινε με τη χρήση δικτυακού γεωδαιτικού δέκτη GPS Leica GS 08, ενταγμένου στο μετρικό δίκτυο της METRICA A.E. με ακρίβεια μέτρησης 1 cm.
- Τα όρια και τις μορφές ιδιοκτησίες υπέδειξε ο κ. Χρήστος Γεωργιάκης.


ΥΠΕΥΘΥΝΗ ΔΗΛΩΣΗ

Δηλώνω από μένα τον συντάξαντα το παρόν, σύμφωνα με το αρ. 8 του Ν. 1599/86 και για την εφαρμογή του Ν. 651/77, ότι η παρούσα ιδιοκτησία βρίσκεται εκτός σχεδίου και εντός ζώνης πόλης Γαργαλιάνων, είναι αυτοτελής και δεν είναι άρτια και οικοδομήσιμη, σύμφωνα με τις ισχύουσες πολεοδομικές διατάξεις. Επίσης η εν λόγω ιδιοκτησία δεν οφείλει εισφορά σε γη και χρήμα, σύμφωνα με το Ν.1337/83.

ΓΑΡΓΑΛΙΑΝΟΙ 1-6-2022

Ο ΔΗΛΩΝ

ΔΗΜΗΤΡΙΟΣ ΙΩΑΝΝ. ΛΑΜΠΟΥΣΗΣ
 ΠΤΥΧ. ΤΟΠΟΓΡΑΦΟΣ - ΜΗΧΑΝΙΚΟΣ Τ.Ε.
 ΠΤΥΧ. ΜΗΧΑΝΙΚΟΣ ΔΟΜΙΚΩΝ ΕΡΓΩΝ Τ.Ε.
 ΜΕΛΟΣ Ε.Ε.Τ.Ε.Μ. - ΑΡΙΘΜΟΣ ΜΗΤΡΩΟΥ: 17882
 ΑΡΙΣΤΟΤΕΛΟΥΣ 15, ΓΑΡΓΑΛΙΑΝΟΙ Τ.Κ.: 24400
 ΤΗΛ.: 2763.024.090 ΚΙΝ.: 6977.413.961
 Α.Φ.Μ.: 030294881 - Δ.Ο.Υ.: ΚΑΛΑΜΑΤΑΣ

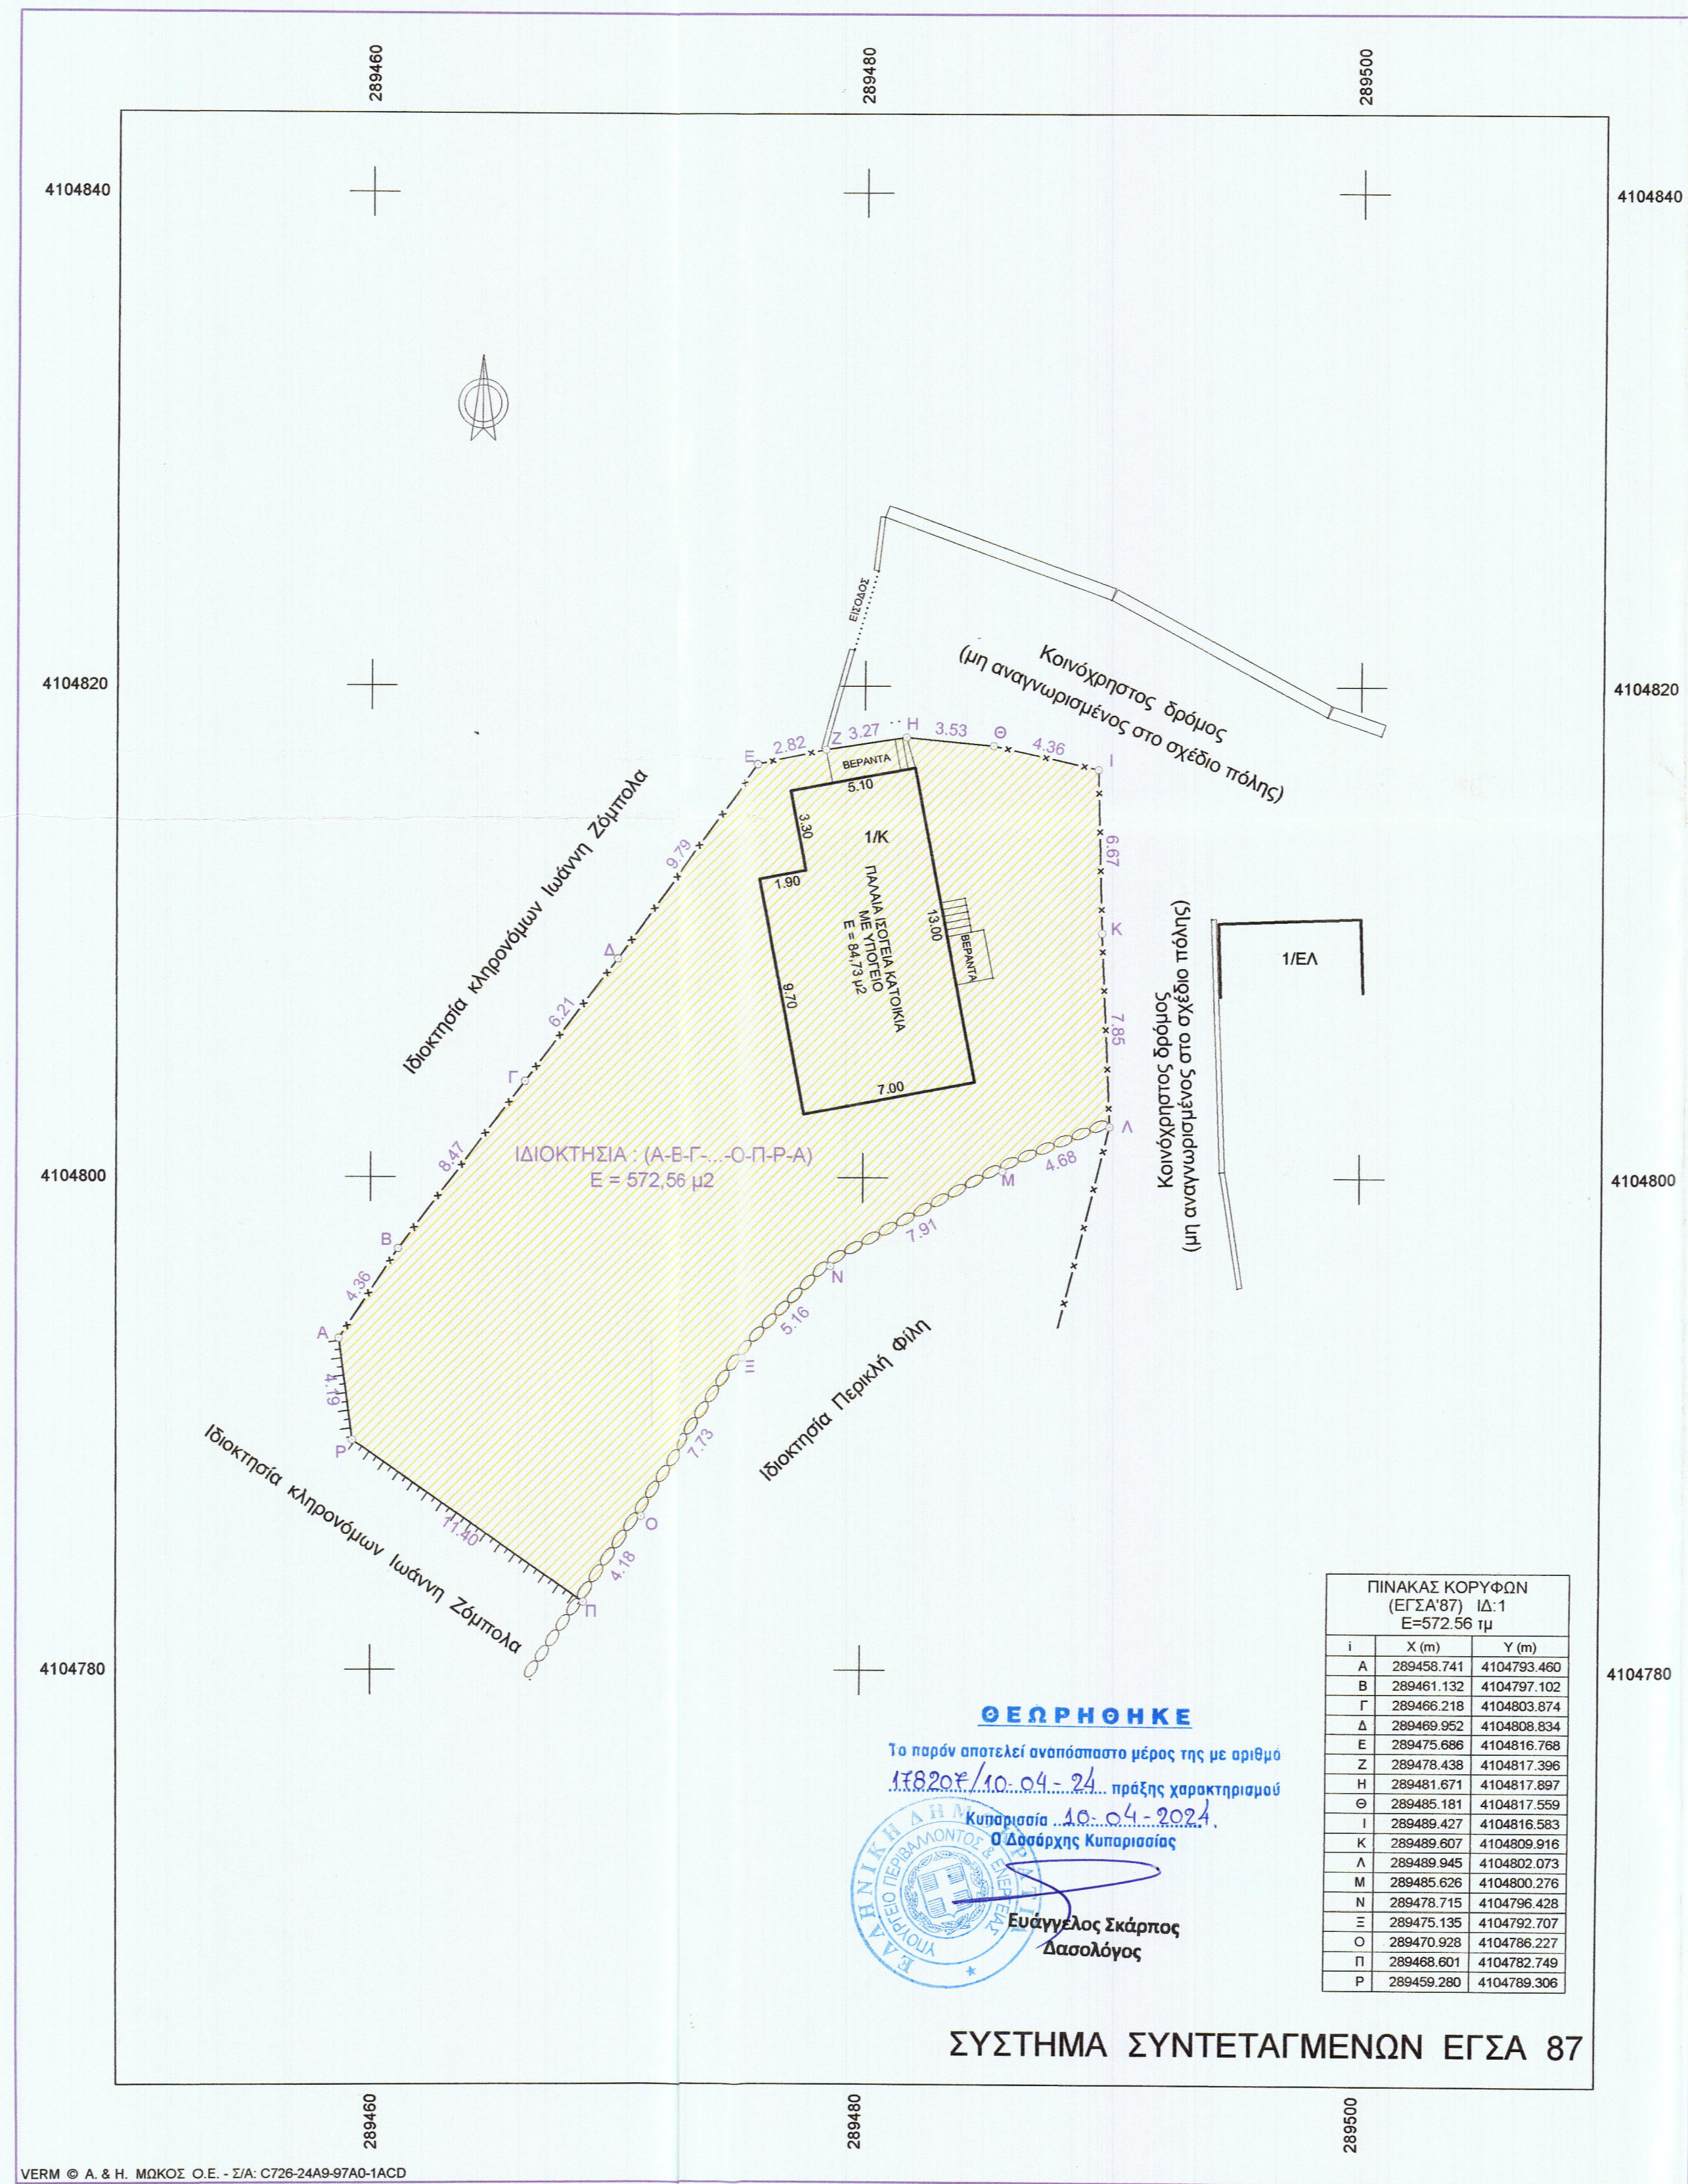

ΠΙΝΑΚΑΣ ΚΟΡΥΦΩΝ (ΕΓΣΑ'87) ΙΔ:1 Ε=572,56 τμ

i	X (m)	Y (m)
A	289458.741	4104793.460
B	289461.132	4104797.102
Γ	289466.218	4104803.874
Δ	289469.952	4104808.834
Ε	289475.686	4104816.768
Ζ	289478.438	4104817.396
Η	289481.671	4104817.897
Θ	289485.181	4104817.559
Ι	289489.427	4104816.583
Κ	289489.607	4104809.916
Λ	289489.945	4104802.073
Μ	289485.626	4104800.276
Ν	289478.715	4104796.428
Ξ	289475.135	4104792.707
Ο	289470.928	4104786.227
Π	289468.601	4104782.749
Ρ	289459.280	4104789.306

ΘΕΩΡΗΘΗΚΕ
 Το παρόν αποτελεί αναπόσπαστο μέρος της με αριθμό 11820τ/10.04.24 πράξης χαρακτηρισμού Κυπαρισσία 40.04.2024. Ο Δασάρχης Κυπαρισσίας
Ευάγγελος Σκάργος
 Δασολόγος

ΣΥΣΤΗΜΑ ΣΥΝΤΕΤΑΓΜΕΝΩΝ ΕΓΣΑ 87

Συντεταγμένες ορίων

Σημείο	X (m)	Y (m)	H (m)	Σημείο	X (m)	Y (m)	H (m)
A	289458.741	4104793.460	275.312	B	289461.132	4104797.102	275.795
Γ	289466.218	4104803.874	277.041	Δ	289469.952	4104808.834	277.926
Ε	289475.686	4104816.768	279.070	Ζ	289478.438	4104817.396	280.383
Η	289481.671	4104817.897	280.424	Θ	289485.181	4104817.559	280.886
Ι	289489.427	4104816.583	281.612	Κ	289489.607	4104809.916	281.119
Λ	289489.945	4104802.073	280.416	Μ	289485.626	4104800.276	279.794
Ν	289478.715	4104796.428	278.345	Ξ	289475.135	4104792.707	277.786
Ο	289470.928	4104786.227	276.321	Π	289468.601	4104782.749	275.492
Ρ	289459.280	4104789.306	274.694				

ΙΔΙΟΚΤΗΣΙΑ 1, Σημ.: 17, Ε=572.56 μ²

Α	Β	Γ	Δ	Ε	Ζ	Η	Θ	Ι	Κ	Λ	Μ
Πλευρά	Μήκος (m)	Πλευρά	Μήκος (m)	Πλευρά	Μήκος (m)	Πλευρά	Μήκος (m)	Πλευρά	Μήκος (m)	Πλευρά	Μήκος (m)
Α-Β	4.36	Β-Γ	8.47	Γ-Δ	6.21	Δ-Ε	9.79	Ε-Ζ	2.82	Ζ-Η	3.27
Ε-Ζ	2.82	Ζ-Η	3.27	Η-Θ	3.53	Θ-Ι	4.36	Ι-Κ	6.67	Κ-Λ	7.85
Ι-Κ	6.67	Κ-Λ	7.85	Λ-Μ	4.68	Μ-Ν	7.91	Ν-Ξ	5.16	Ξ-Ο	7.73
Ν-Ξ	5.16	Ξ-Ο	7.73	Ο-Π	4.18	Π-Ρ	11.40	Ρ-Α	4.19		

ΥΠΟΜΝΗΜΑ

- x — x — συμμοτοπερίφραξη
- □ □ □ □ φρύδι πριναούς
- — — — — μανδρότοχος
- ○ ○ ○ ○ ξερολιθία
- 1Ε/ΠΚ Αρ. Ορόφων/Ελενίτ /Πλακοσκεπή/Κεραμοσκεπή

ΤΕΧΝΙΚΟ ΓΡΑΦΕΙΟ
ΔΗΜΗΤΡΙΟΣ ΛΑΜΠΟΥΣΗΣ
 Τοπογράφος & Πολιτικός Μηχανικός Τ.Ε.
 Αριστοτέλους 15, 24400 Γαργαλιάνοι
 Τηλ. 27630-24090

Κληρονόμοι Δημητρίου Γεωργιάκη

ΑΠΟΤΥΠΩΣΗ ΙΔΙΟΚΤΗΣΙΑΣ

ΤΟΠΟΓΡΑΦΙΚΟ ΔΙΑΓΡΑΜΜΑ

ΚΛΙΜΑΚΑ 1:200

Χρόνος μελέτης: ΙΟΥΝΙΟΣ 2022

Υπογραφή: **ΔΗΜΗΤΡΙΟΣ ΙΩΑΝΝ. ΛΑΜΠΟΥΣΗΣ**
 ΠΤΥΧ. ΤΟΠΟΓΡΑΦΟΣ - ΜΗΧΑΝΙΚΟΣ Τ.Ε.
 ΠΤΥΧ. ΜΗΧΑΝΙΚΟΣ ΔΟΜΙΚΩΝ ΕΡΓΩΝ Τ.Ε.
 ΜΕΛΟΣ Ε.Ε.Τ.Ε.Μ. - ΑΡΙΘΜΟΣ ΜΗΤΡΩΟΥ: 17882
 ΑΡΙΣΤΟΤΕΛΟΥΣ 15, ΓΑΡΓΑΛΙΑΝΟΙ Τ.Κ.: 24400
 ΤΗΛ.: 2763.024.090 ΚΙΝ.: 6977.413.961
 Α.Φ.Μ.: 030294881 - Δ.Ο.Υ.: ΚΑΛΑΜΑΤΑΣ