ΘΕΩΡΗΘΗΚΕ
και συνοδεύει το υπ' αρ. 155400/24
έγγραφό μας. Η Υπηρεσία μας δεν φέρει
ευθύνη σε τυχόν εκκίνηση
η διεκδίκηση από τρίτους
Σημ. 24/5/24

ΖΩΗ Α. [illegible]ΟΠΟΥΛΟΥ
ΔΑΣΟΛΟΓΟΣ

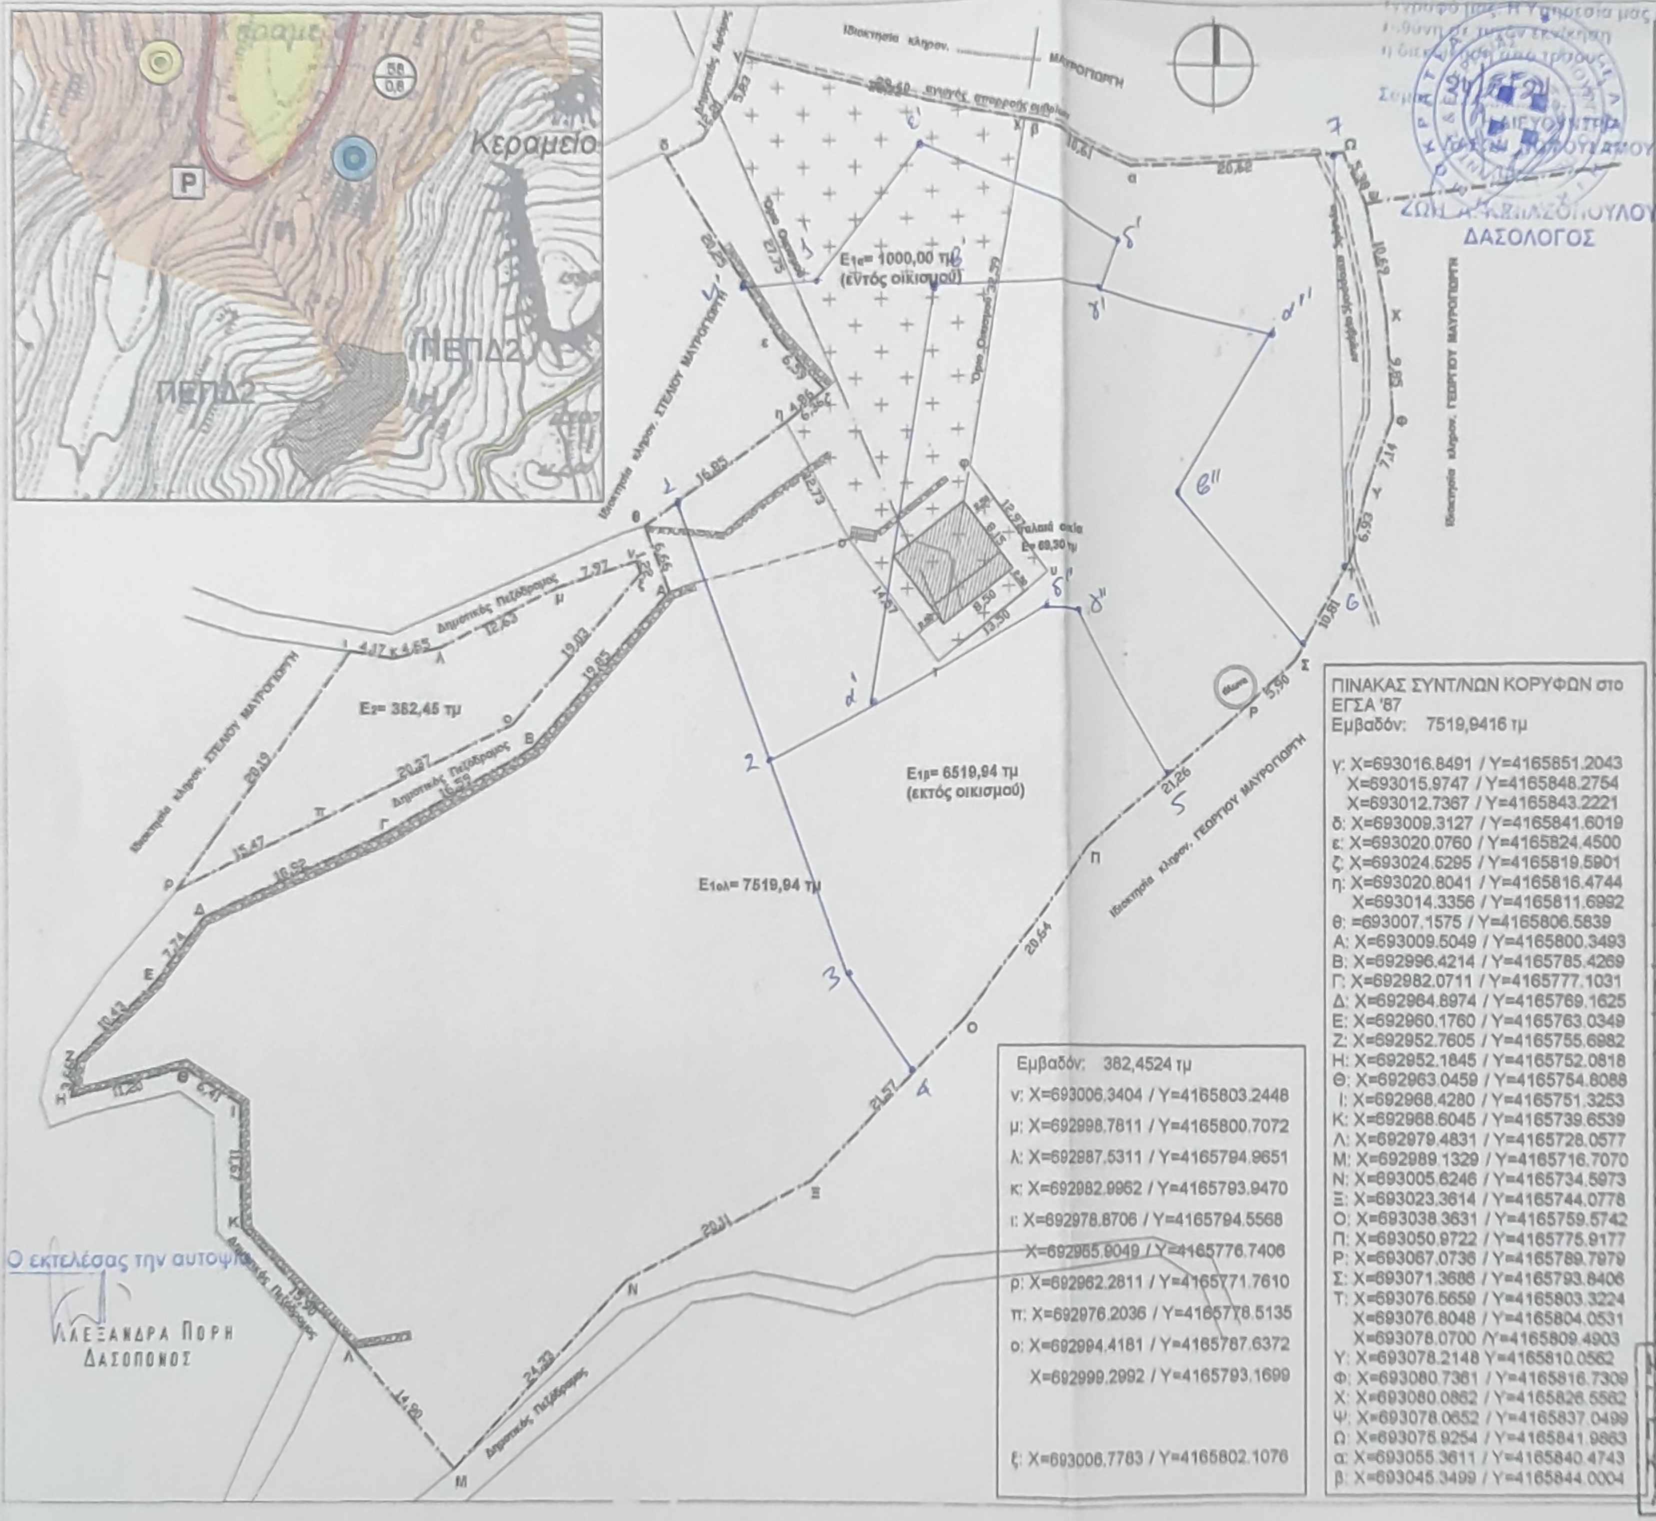

Κεραμείο
P
ΠΕΠΔ2
(ΠΕΠΔ2)
Ιδιοκτησία κλήρον. ΜΑΥΡΟΓΙΩΡΓΗ
Ιδιοκτησία κλήρον. ΣΤΕΛΙΟΥ ΜΑΥΡΟΓΙΩΡΓΗ
Ιδιοκτησία κλήρον. ΓΕΩΡΓΙΟΥ ΜΑΥΡΟΓΙΩΡΓΗ
Δημοτικός Πεζόδρομος
Όριο Οικισμού
E1ε= 1000,00 τμ
(εντός οικισμού)
E1β= 6519,94 τμ
(εκτός οικισμού)
E1ολ= 7519,94 τμ
E2= 382,45 τμ
Παλαιά οικία
Ε= 69,30 τμ
1
2
3
4
5
6
7
α'
β'
γ'
δ'
ε'
α''
β''
γ''
δ''

Ο εκτελέσας την αυτοψία

ΑΛΕΞΑΝΔΡΑ ΠΟΡΗ
ΔΑΣΟΠΟΝΟΣ

ΠΙΝΑΚΑΣ ΣΥΝΤ/ΝΩΝ ΚΟΡΥΦΩΝ στο
ΕΓΣΑ '87
Εμβαδόν: 7519,9416 τμ

	X	Y
γ:	X=693016.8491	Y=4165851.2043
	X=693015.9747	Y=4165848.2754
	X=693012.7367	Y=4165843.2221
δ:	X=693009.3127	Y=4165841.6019
ε:	X=693020.0760	Y=4165824.4500
ζ:	X=693024.5295	Y=4165819.5901
η:	X=693020.8041	Y=4165816.4744
	X=693014.3356	Y=4165811.6992
θ:	=693007.1575	Y=4165806.5839
Α:	X=693009.5049	Y=4165800.3493
Β:	X=692996.4214	Y=4165785.4269
Γ:	X=692982.0711	Y=4165777.1031
Δ:	X=692964.8974	Y=4165769.1625
Ε:	X=692960.1760	Y=4165763.0349
Ζ:	X=692952.7605	Y=4165755.6982
Η:	X=692952.1845	Y=4165752.0818
Θ:	X=692963.0459	Y=4165754.8088
Ι:	X=692968.4280	Y=4165751.3253
Κ:	X=692968.6045	Y=4165739.6539
Λ:	X=692979.4831	Y=4165728.0577
Μ:	X=692989.1329	Y=4165716.7070
Ν:	X=693005.6246	Y=4165734.5973
Ξ:	X=693023.3614	Y=4165744.0778
Ο:	X=693038.3631	Y=4165759.5742
Π:	X=693050.9722	Y=4165775.9177
Ρ:	X=693067.0736	Y=4165789.7979
Σ:	X=693071.3686	Y=4165793.8406
Τ:	X=693076.5659	Y=4165803.3224
	X=693076.8048	Y=4165804.0531
	X=693078.0700	Y=4165809.4903
Υ:	X=693078.2148	Y=4165810.0562
Φ:	X=693080.7361	Y=4165816.7309
Χ:	X=693080.0862	Y=4165826.5562
Ψ:	X=693078.0652	Y=4165837.0499
Ω:	X=693075.9254	Y=4165841.9863
α:	X=693055.3611	Y=4165840.4743
β:	X=693045.3499	Y=4165844.0004

Εμβαδόν: 382,4524 τμ

	X	Y
ν:	X=693006.3404	Y=4165803.2448
μ:	X=692998.7811	Y=4165800.7072
λ:	X=692987.5311	Y=4165794.9651
κ:	X=692982.9962	Y=4165793.9470
ι:	X=692978.8706	Y=4165794.5568
	X=692965.9049	Y=4165776.7406
ρ:	X=692962.2811	Y=4165771.7610
π:	X=692976.2036	Y=4165778.5135
ο:	X=692994.4181	Y=4165787.6372
	X=692999.2992	Y=4165793.1699
ξ:	X=693006.7783	Y=4165802.1076

ΤΕΧΝΙΚΟ ΓΡΑΦΕΙΟ
ΜΕΛΕΤΩΝ & ΚΑΤΑΣΚΕΥΩΝ
ΚΩΝ-ΝΟΥ Χ. ΡΑΠΤΗ
ΕΥΔΗΛΟΣ - ΙΚΑΡΙΑ ΤΗΛ. 2275031315

ΤΟΠΟΓΡΑΦΙΚΟ ΔΙΑΓΡΑΜΜΑ

ΑΓΡΟΤΕΜΑΧΙΩΝ

(ΑΒΓΔΕΖΗΘΙΚΛΜΝΞΟΠΡΣΤΥΦΧΨΩαβγδεζηθΑ)
& (ικλμνξοπρι)

ιδιοκτησίας

ΓΕΩΡΓΙΟΥ Μ. ΜΑΥΡΟΓΕΩΡΓΗ

στη θέση ' Πυργάλι"
ΑΓ. ΚΥΡΙΑΚΗ - Δ. ΕΥΔΗΛΟΥ - ΙΚΑΡΙΑΣ

	Ε1 : 7519,94 τμ
κλ. 1/500	Ε2 : 382,45 τμ

ημερομηνία : ΑΥΓΟΥΣΤΟΣ 2017

ΥΠΟΜΝΗΜΑ

1. Δήλωση Ν. 651/77

Ο κάτωθι υπογράφων μηχανικός ,
δηλώνω ότι το παρόν αγροτεμάχιο Ε1 βρίσκεται εν μέρει εντός των ορίων του οικισμού και εν μέρει εκτός των ορίων του οικισμού και είναι άρτιο και οικοδομήσιμο, εφόσον δεν αποτελεί δασική έκταση , το εκτός οικισμού τμήμα, το δε Ε2 βρίσκεται εκτός οικισμου και δεν είναι άρτιο και οικοδομήσιμο. Βρίσκονται δε στην ζώνη ΠΕΠΔ2 του ΣΧΟΟΑΠ Ικαρίας. Απέχει από τη θάλασσα απόσταση 1000 μ

~~2) τα όρια τα υπέδειξε ο Ματθαίος Μαυρογεώργης~~ [illegible] αρχικά [illegible] Οκτώβριο 200[illegible]

Ο ΜΗΧΑΝΙΚΟΣ

ΚΩΝΣΤΑΝΤΙΝΟΣ Χ. ΡΑΠΤΗΣ
ΠΟΛΙΤΙΚΟΣ ΜΗΧΑΝΙΚΟΣ Τ.Ε. & Ε.Δ.Ε.
ΠΤΥΧΙΟΥΧΟΣ ΑΣΕΤΕΜ/ΣΕΛΕΤΕ
ΚΑΡΑΒΟΣΤΑΜΟ ΙΚΑΡΙΑΣ ΤΗΛ.: 2275031315
ΑΦΜ: 043567968 ΔΟΥ: ΣΑΜΟΥ