


ΠΙΝΑΚΑΣ ΣΥΝΤΕΤΑΓΜΕΝΩΝ ΚΟΡΥΦΩΝ
ΓΗΠΕΔΟΥ

DATUM: ΕΓΣΑ87

ΚΟΡΥΦΗ	Ε	Ν	Η
K1	383136.537	4426057.011	7.90
K2	383167.588	4426082.978	6.40
K3	383185.835	4426060.015	6.80
K4	383159.760	4426040.198	7.50
T18	383138.342	4426055.720	7.90

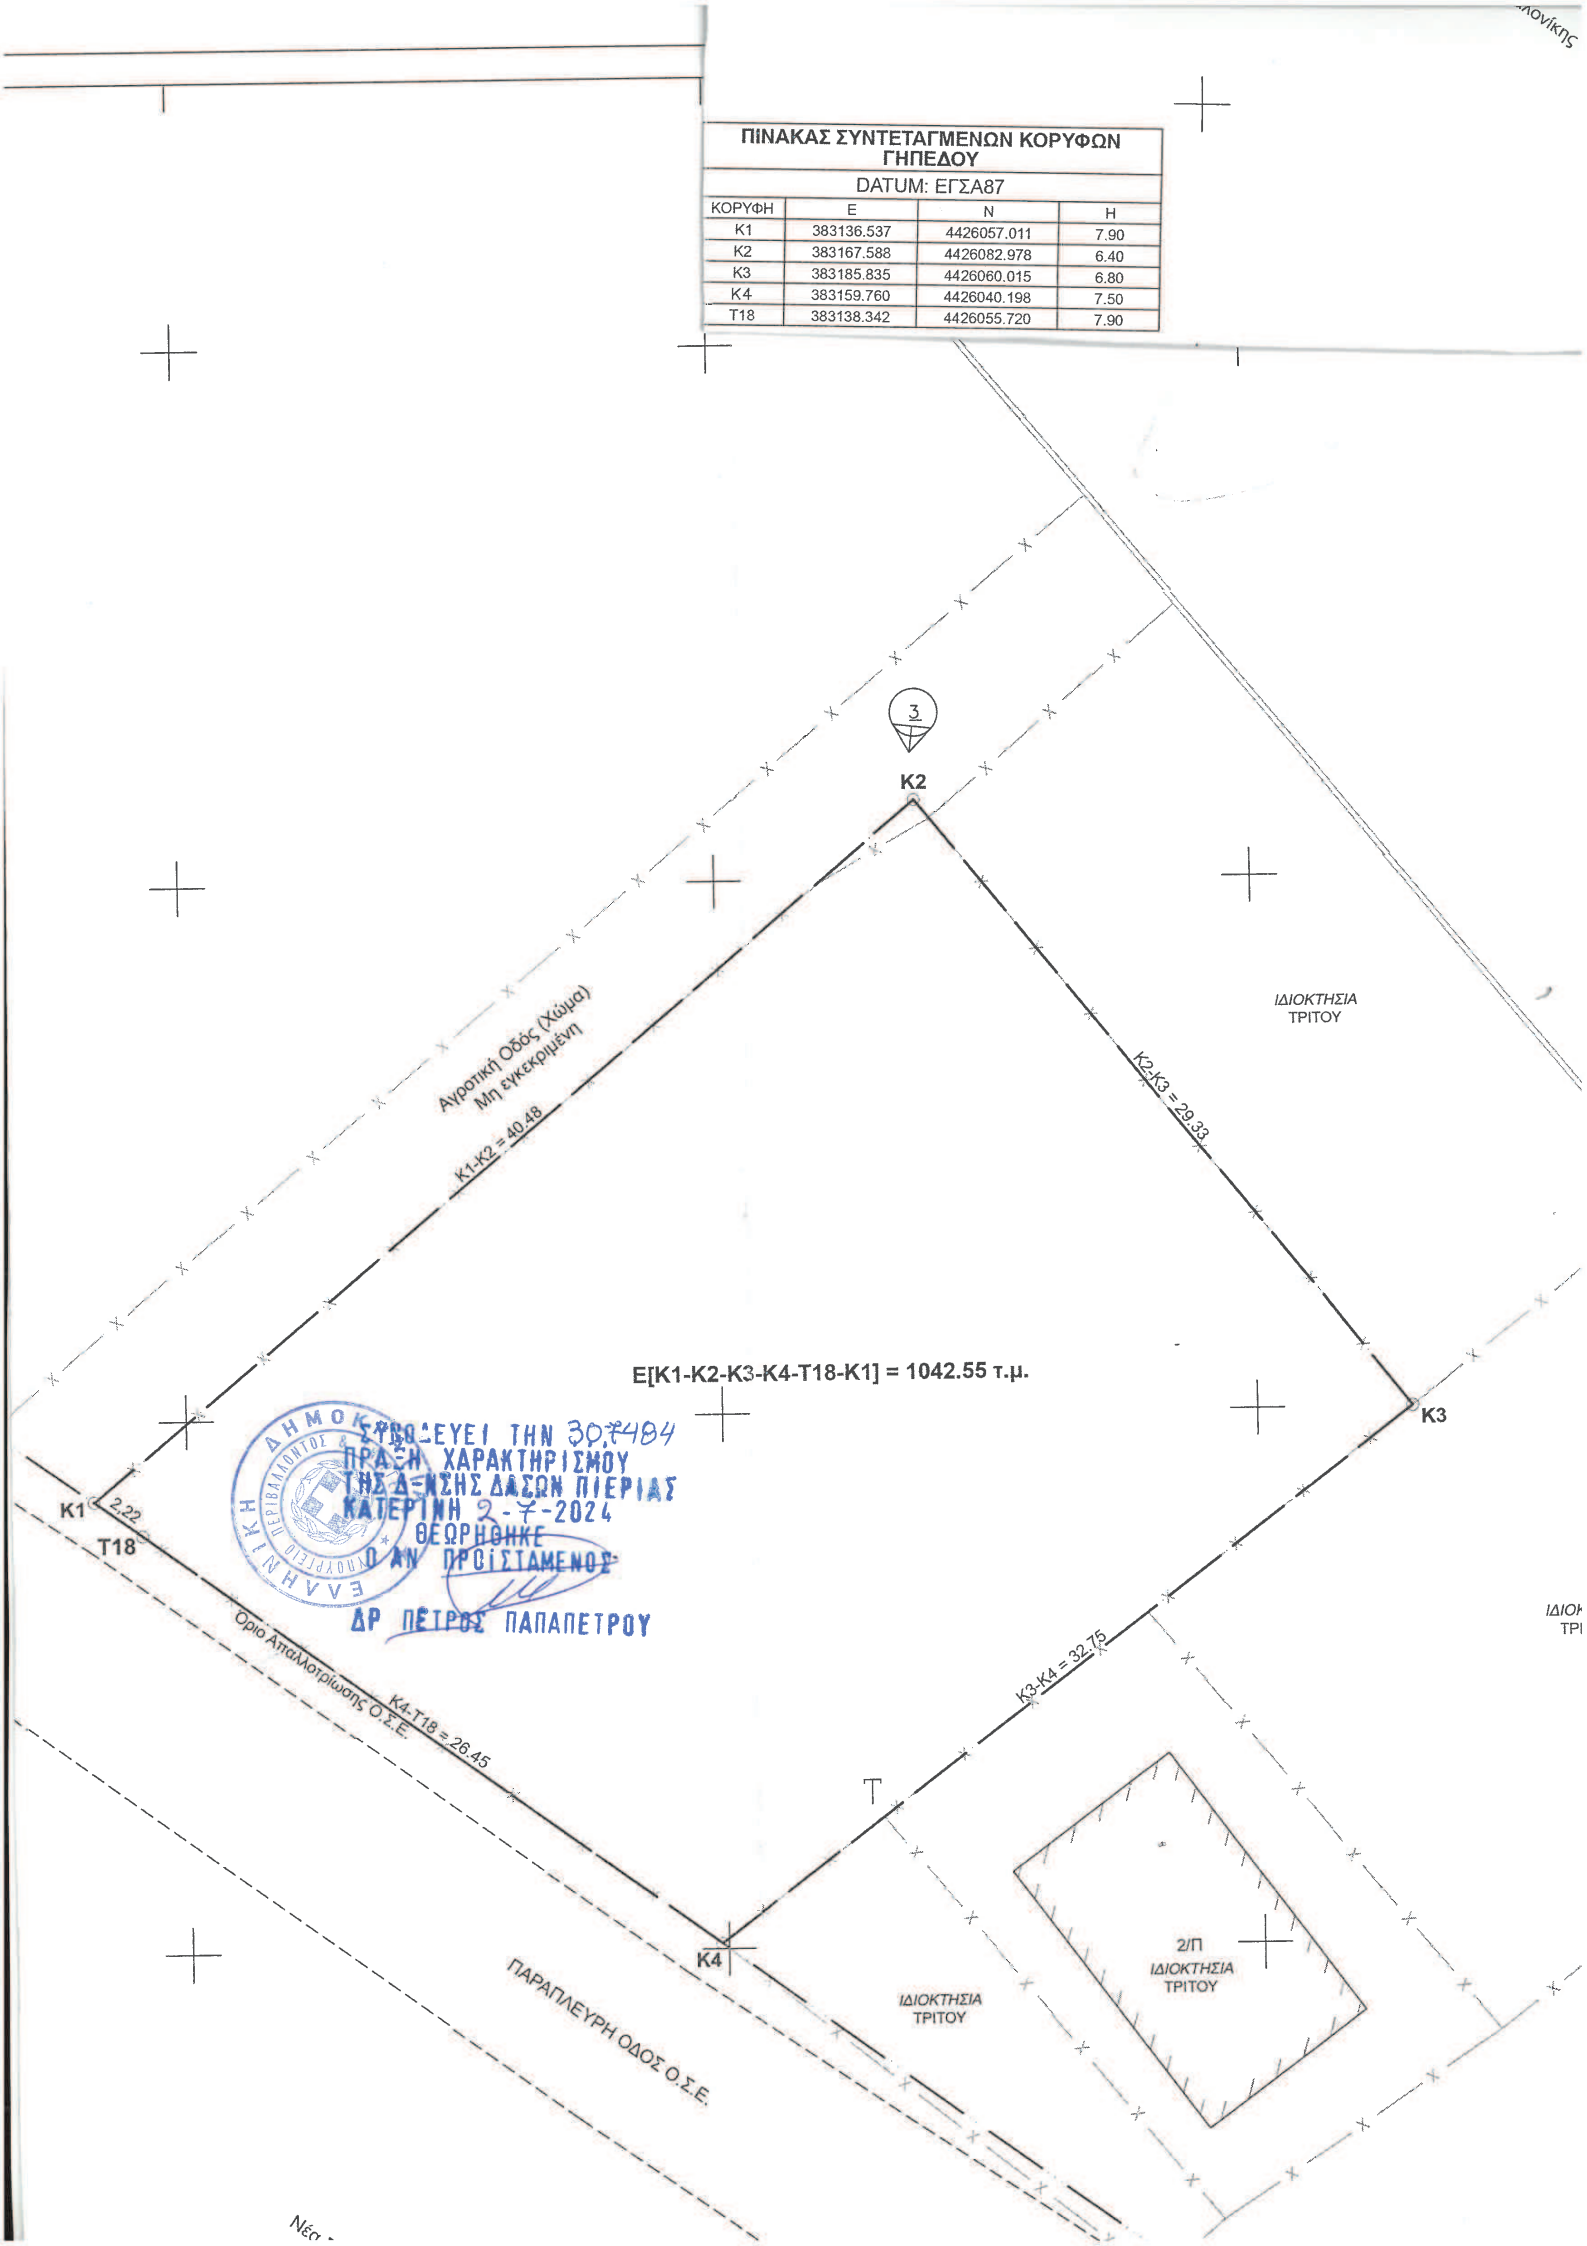

Αγροτική Οδός (Χώμα)
Μη εγκεκριμένη

K1-K2 = 40.48

K2-K3 = 29.33

Ε[K1-K2-K3-K4-T18-K1] = 1042.55 τ.μ.



ΕΡΩΣΕΥΕΙ ΤΗΝ 30.7.484
ΠΡΟΣΧΑΡΑΚΤΗΡΙΣΜΟΥ
ΤΗΣ ΔΕΙΞΗΣ ΔΑΣΩΝ ΠΙΕΡΙΑΣ
ΚΑΤΕΡΙΝΗ 2-7-2024
ΘΕΩΡΗΘΗΚΕ
ΑΝ ΠΡΟΣΙΣΤΑΜΕΝΟΣ
ΔΡ ΠΕΤΡΟΣ ΠΑΠΑΠΕΤΡΟΥ

Οριο Απαλλοτριώσεως Ο.Σ.Ε.
K4-T18 = 26.45

ΠΑΡΑΠΛΕΥΡΗ ΟΔΟΣ Ο.Σ.Ε.

K3-K4 = 32.75

2/Π
ΙΔΙΟΚΤΗΣΙΑ
ΤΡΙΤΟΥ

ΙΔΙΟΚΤΗΣΙΑ
ΤΡΙΤΟΥ

ΙΔΙΟΚΤΗΣΙΑ
ΤΡΙΤΟΥ

ΙΔΙΟΚΤΗΣΙΑ
ΤΡΙΤΟΥ

Νέο