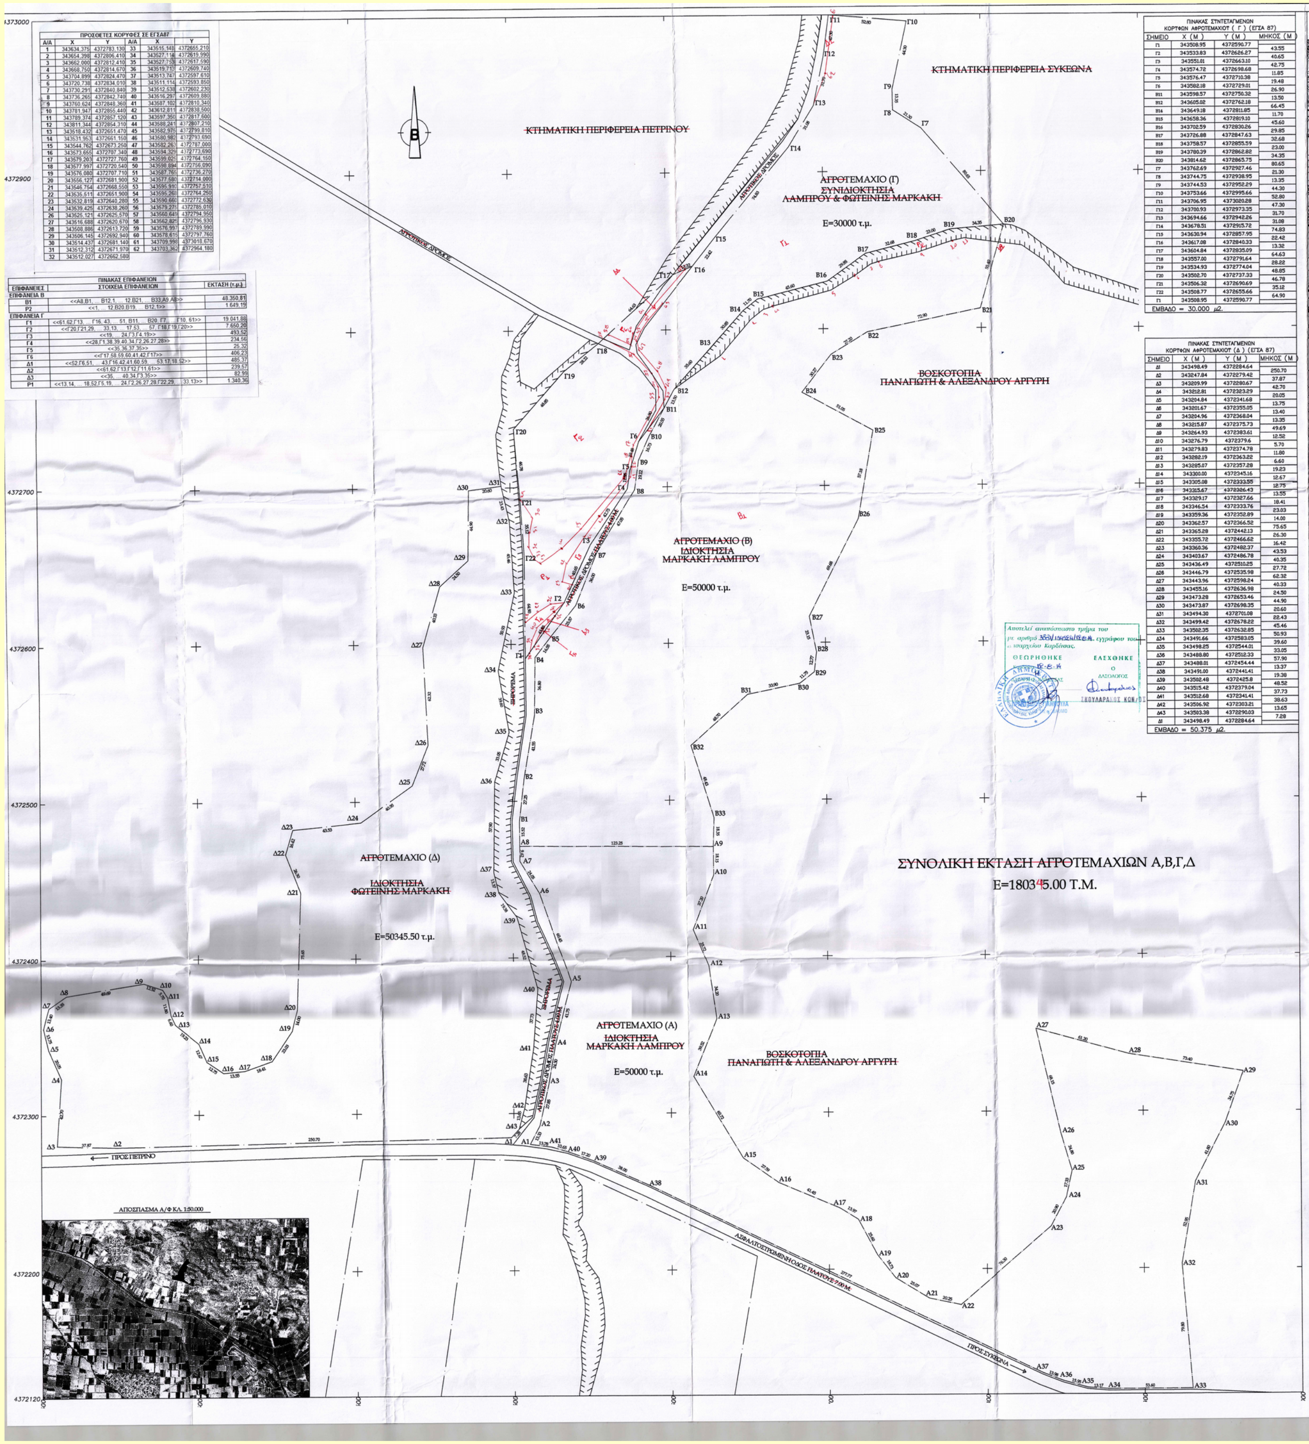

ΠΡΟΣΘΕΤΕΣ ΚΟΡΥΦΕΣ ΣΕ ΕΓΣΑ87					
Α/Α	X	Y	Α/Α	X	Y
1	343634,375	4372783,130	33	343515,148	4372655,210
2	343654,398	4372806,410	34	343527,114	4372619,990
3	343662,000	4372812,410	35	343527,753	4372617,590
4	343668,750	4372814,670	36	343519,713	4372609,740
5	343704,899	4372824,470	37	343513,747	4372597,610
6	343720,738	4372834,010	38	343511,114	4372593,850
7	343730,291	4372840,840	39	343512,538	4372602,230
8	343736,265	4372842,740	40	343516,297	4372609,880
9	343760,624	4372848,360	41	343587,102	4372810,340
10	343781,947	4372855,440	42	343612,811	4372838,500
11	343789,374	4372857,120	43	343597,350	4372817,600
12	343811,344	4372854,310	44	343588,241	4372807,210
13	343518,432	4372651,470	45	343582,975	4372799,810
14	343531,963	4372661,150	46	343580,982	4372793,690
15	343544,762	4372673,250	47	343582,263	4372787,000
16	343573,655	4372707,340	48	343594,329	4372773,690
17	343579,203	4372727,760	49	343599,025	4372764,150
18	343577,997	4372720,540	50	343598,894	4372756,090
19	343576,080	4372707,710	51	343587,765	4372736,270
20	343556,127	4372681,900	52	343577,580	4372714,000
21	343546,754	4372668,550	53	343595,910	4372757,510
22	343535,511	4372651,900	54	343595,268	4372764,250
23	343532,819	4372640,280	55	343590,660	4372772,630
24	343539,425	4372638,260	56	343579,275	4372785,010
26	343525,121	4372625,570	57	343560,649	4372794,950
27	343516,688	4372620,670	58	343562,825	4372796,930
28	343508,886	4372613,720	59	343576,997	4372789,990
29	343506,145	4372692,940	60	343578,615	4372797,760
30	343514,437	4372681,140	61	343709,998	4373018,670
31	343512,312	4372671,970	62	343703,362	4372964,180
32	343512,027	4372662,580			

ΠΙΝΑΚΑΣ ΕΠΙΦΑΝΕΙΩΝ		
ΕΠΙΦΑΝΕΙΕΣ	ΣΤΟΙΧΕΙΑ ΕΠΙΦΑΝΕΙΩΝ	ΕΚΤΑΣΗ (τ.μ.)
ΕΠΙΦΑΝΕΙΑ Β		
Β1	<<Α8,Β1, ... Β12,1, ... 12,Β21, ... Β33,Α9,Α8>>	48.350,81
Ρ2	<<1, ... 12,Β20,Β19, ... Β12,1>>	1.649,19
ΕΠΙΦΑΝΕΙΑ Γ		
Γ1	<<61,62,Γ13, ... Γ16, 43, ... 51, Β11, ... Β20, Γ7, ... Γ10, 61>>	19.041,88
Γ2	<<Γ20,Γ21,29, ... 33,13, ... 17,53, ... 57, Γ18,Γ19,Γ20>>	7.650,20
Γ3	<<19, ... 24,Γ3,Γ4,19>>	493,52
Γ4	<<28,Γ1,38,39,40,34,Γ2,26,27,28>>	234,56
Γ5	<<35,36,37,35>>	25,32
Γ6	<<Γ17,58,59,60,41,42,Γ17>>	406,23
Δ1	<<52,Γ6,51, ... 43,Γ16,42,41,60,59, ... 53,17,18,52>>	485,37
Δ2	<<61,62,Γ13,Γ12,Γ11,61>>	239,57
Δ3	<<35, ... 40,34,Γ3,35>>	82,99
Ρ1	<<13,14, ... 18,52,Γ5,19, ... 24,Γ2,26,27,28,Γ22,29, ... 33,13>>	1.340,36

ΠΙΝΑΚΑΣ ΣΥΝΤΕΤΑΓΜΕΝΩΝ ΚΟΡΥΦΩΝ ΑΓΡΟΤΕΜΑΧΙΟΥ (Γ) (ΕΓΣΑ 87)			
ΣΗΜΕΙΟ	Χ (Μ)	Υ (Μ)	ΜΗΚΟΣ (Μ)
Γ1	343508.95	4372590.77	43.55
Γ2	343533.83	4372626.27	40.65
Γ3	343551.01	4372663.10	42.75
Γ4	343574.72	4372698.68	11.85
Γ5	343576.47	4372710.38	19.48
Γ6	343582.18	4372729.01	26.90
Β11	343598.57	4372750.32	13.50
Β12	343605.02	4372762.18	66.45
Β14	343649.18	4372811.85	11.70
Β15	343658.36	4372819.10	45.60
Β16	343702.59	4372830.26	29.85
Β17	343726.88	4372847.63	32.68
Β18	343758.57	4372855.59	23.00
Β19	343780.39	4372862.82	34.35
Β20	343814.62	4372865.75	80.65
Γ7	343762.69	4372927.46	21.30
Γ8	343744.75	4372938.95	13.35
Γ9	343744.53	4372952.29	44.30
Γ10	343753.66	4372995.66	52.80
Γ11	343706.95	4373020.28	47.30
Γ12	343700.93	4372973.35	31.70
Γ13	343694.66	4372942.26	31.08
Γ14	343678.51	4372915.72	74.83
Γ15	343630.94	4372857.95	22.42
Γ16	343617.08	4372840.33	13.32
Γ17	343604.84	4372835.09	64.63
Γ18	343557.00	4372791.64	28.22
Γ19	343534.93	4372774.04	48.85
Γ20	343502.70	4372737.33	46.78
Γ21	343506.32	4372690.69	35.12
Γ22	343508.77	4372655.66	64.90
Γ1	343508.95	4372590.77	
ΕΜΒΑΔΟ = 30.000 μ2.			

ΠΙΝΑΚΑΣ ΣΥΝΤΕΤΑΓΜΕΝΩΝ ΚΟΡΥΦΩΝ ΑΓΡΟΤΕΜΑΧΙΟΥ (Δ) (ΕΓΣΑ 87)			
ΣΗΜΕΙΟ	Χ (Μ)	Υ (Μ)	ΜΗΚΟΣ (Μ)
Δ1	343498.49	4372284.64	250.70
Δ2	343247.84	4372279.42	37.87
Δ3	343209.99	4372280.67	42.70
Δ4	343212.81	4372323.29	20.05
Δ5	343204.84	4372341.68	13.75
Δ6	343201.67	4372355.05	13.40
Δ7	343204.96	4372368.04	13.35
Δ8	343215.87	4372375.73	49.69
Δ9	343264.93	4372383.61	12.52
Δ10	343276.79	4372379.6	5.70
Δ11	343279.83	4372374.78	11.80
Δ12	343282.19	4372363.22	6.60
Δ13	343285.07	4372357.28	19.23
Δ14	343300.00	4372345.16	12.67
Δ15	343305.08	4372333.55	12.75
Δ16	343315.67	4372326.43	13.55
Δ17	343329.17	4372327.66	18.41
Δ18	343346.54	4372333.76	23.03
Δ19	343359.36	4372352.89	14.00
Δ20	343362.57	4372366.52	75.65
Δ21	343365.28	4372442.13	26.30
Δ22	343355.72	4372466.62	16.42
Δ23	343360.36	4372482.37	43.53
Δ24	343403.67	4372486.78	40.35
Δ25	343436.49	4372510.25	27.72
Δ26	343446.79	4372535.98	62.32
Δ27	343443.96	4372598.24	40.33
Δ28	343455.16	4372636.98	24.50
Δ29	343473.28	4372653.46	44.90
Δ30	343473.87	4372698.35	20.60
Δ31	343494.30	4372701.08	22.43
Δ32	343499.42	4372678.22	45.46
Δ33	343502.35	4372632.85	50.93
Δ34	343491.66	4372583.05	39.60
Δ35	343498.25	4372544.01	33.05
Δ36	343488.80	4372512.33	57.90
Δ37	343488.01	4372454.44	13.37
Δ38	343491.00	4372441.41	19.38
Δ39	343502.48	4372425.8	48.52
Δ40	343515.42	4372379.04	37.73
Δ41	343512.68	4372341.41	38.63
Δ42	343506.92	4372303.21	13.65
Δ43	343503.38	4372290.03	7.28
Δ1	343498.49	4372284.64	
ΕΜΒΑΔΟ = 50.375 μ2.			

Αποτελεί αναπόσπαστο τμήμα του
με αριθμό 3831/154524/18-8-14 εγγράφου του
Δασαρχείου Καρδίτσας.

ΘΕΩΡΗΘΗΚΕ
Καρδίτσα 18-8-14
Η
ΔΑΣΑΡΧΗΣ ΚΑΡΔΙΤΣΑΣ

ΕΛΕΧΘΗΚΕ
Ο
ΔΑΣΟΛΟΓΟΣ
Σκουλαράκος
ΣΚΟΥΛΑΡΑΚΟΣ ΚΩΝ/ΟΣ

ΑΠΟΣΠΑΣΜΑ ΧΑΡΤΗ ΓΥΣ ΚΛΙΜ. 1:50000 - Φ.Χ. ''ΣΟΦΑΔΕΣ''

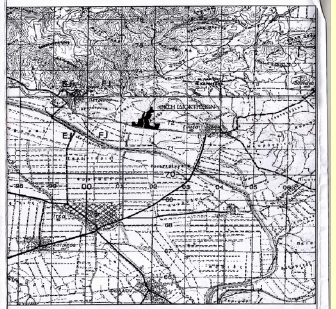

ΠΙΝΑΚΕΣ ΣΥΝΤΕΤΑΓΜΕΝΩΝ & ΕΜΒΑΔΟΜΕΤΡΗΣ

ΠΙΝΑΚΑΣ ΣΥΝΤΕΤΑΓΜΕΝΩΝ ΚΟΡΥΦΩΝ ΑΓΡΟΤΕΜΑΧΙΟΥ (Α) (ΕΓΣΑ 87)			
ΣΗΜΕΙΟ	Χ (Μ)	Υ (Μ)	ΜΗΚΟΣ (Μ)
Α1	343510.42	4372280.29	13.33
Α2	343516.55	4372292.13	27.85
Α3	343522.43	4372319.35	24.30
Α4	343526.49	4372343.31	41.75
Α5	343536.67	4372383.79	60.45
Α6	343516.91	4372440.90	24.05
Α7	343504.59	4372461.55	9.62
Α8	343504.53	4372471.17	123.25
Α9	343627.76	4372470.23	18.15
Α10	343627.94	4372452.06	37.20
Α11	343614.67	4372417.31	25.72
Α12	343624.40	4372393.51	34.20
Α13	343629.31	4372359.67	39.52
Α14	343614.53	4372323.02	60.72
Α15	343645.81	4372270.98	27.59
Α16	343668.44	4372255.18	41.45
Α17	343706.65	4372239.10	13.97
Α18	343718.57	4372231.80	25.60
Α19	343730.54	4372209.16	18.73
Α20	343742.07	4372194.40	25.07
Α21	343763.52	4372181.42	20.25
Α22	343783.32	4372177.12	76.30
Α23	343841.19	4372226.87	20.90
Α24	343851.06	4372245.31	17.33
Α25	343854.74	4372262.24	24.80
Α26	343847.74	4372286.04	68.15
Α27	343832.19	4372352.39	61.20
Α28	343891.20	4372336.15	73.40
Α29	343963.74	4372324.99	34.75
Α30	343952.16	4372292.23	41.80
Α31	343932.99	4372255.07	52.75
Α32	343924.20	4372202.87	79.80
Α33	343930.46	4372123.30	53.60
Α34	343876.88	4372123.09	13.17
Α35	343863.75	4372124.16	15.95
Α36	343848.38	4372128.37	13.98
Α37	343835.34	4372133.42	277.77
Α38	343585.26	4372254.32	38.00
Α39	343550.49	4372269.69	17.20
Α40	343534.32	4372275.50	10.65
Α41	343524.09	4372278.48	13.78
	343510.42	4372280.29	
ΕΜΒΑΔΟ = 50.000 μ2.			

ΠΙΝΑΚΑΣ ΣΥΝΤΕΤΑΓΜΕΝΩΝ ΚΟΡΥΦΩΝ ΑΓΡΟΤΕΜΑΧΙΟΥ (Β) (ΕΓΣΑ 87)			
ΣΗΜΕΙΟ	Χ (Μ)	Υ (Μ)	ΜΗΚΟΣ (Μ)
Α8	343504.53	4372471.17	15.52
Β1	343504.43	4372486.69	27.25
Β2	343507.42	4372513.77	41.55
Β3	343514.40	4372554.73	36.80
Β4	343515.08	4372591.51	16.55
Β5	343525.12	4372604.69	25.57
Β6	343541.36	4372624.44	36.00
Β7	343554.85	4372657.81	47.05
Β8	343579.22	4372698.05	19.12
Β9	343581.98	4372716.97	16.73
Β10	343588.75	4372732.27	20.55
Β11	343598.57	4372750.32	13.50
Β12	343605.02	4372762.18	35.60
Β13	343628.75	4372788.72	30.85
Β14	343649.18	4372811.85	11.70
Β15	343658.36	4372819.10	45.60
Β16	343702.59	4372830.26	29.85
Β17	343726.88	4372830.26	32.68
Β18	343758.57	4372855.59	23.00
Β19	343780.39	4372862.82	34.35
Β20	343814.62	4372865.75	55.40
Β21	343799.35	4372812.48	72.90
Β22	343727.97	4372797.77	27.20
Β23	343704.69	4372783.67	30.27
Β24	343686.28	4372759.64	51.05
Β25	343731.03	4372735.05	57.18
Β26	343721.33	4372678.70	69.68
Β27	343689.82	4372616.56	23.15
Β28	343694.25	4372593.85	12.77
Β29	343692.73	4372581.17	11.75
Β30	343683.51	4372573.89	33.90
Β31	343650.29	4372567.11	48.70
Β32	343613.87	4372534.76	48.43
Β33	343628.40	4372488.57	18.35
Α9	343627.76	4372470.23	123.25
Α8	343504.53	4372471.17	
ΕΜΒΑΔΟ = 50.000 μ2.			

* Η αποτύπωση έγινε με εξάρτηση απο το εθνικό τριγωνομετρικό δίκτυο και οι συντεταγμένες αναφέρονται σε ΕΓΣΑ 87'.

ΔΗΛΩΣΗ ΤΟΥ ΝΟΜΟΥ 651/77

Ο κάτωθι υπογεγραμμένος Γιώργος Χ. Καραφέρης τοπογράφος μηχανικός Ε.Μ.Π. δηλώνω υπεύθυνα οτι τα αγροτεμάχια που περιγράφονται σε αυτο το τοπογραφικό διάγραμμα βρίσκονται εκτός σχεδίου του οικισκού Συκεωνος του Δ. Παλαμά και ότι είναι άρτια αλλά όχι οικοδομήσιμα εκτός των αγροτεμαχίων 1,4 που εχουν πρόσωπο σε αναγνωρισμένο κοινόχρηστο δρόμο, σύμφωνα με τις κείμενες Πολεοδομικές διατάξεις.

ΣΥΝΟΛΙΚΗ ΕΚΤΑΣΗ ΑΓΡΟΤΕΜΑΧΙΩΝ : Ε= 180345.00 Τ.Μ.

ΚΑΡΔΙΤΣΑ ΣΕΠΤΕΜΒΡΙΟΣ 2013
Ο ΔΗΛΩΝ

ΓΙΩΡΓΟΣ Χ. ΚΑΡΑΦΕΡΗΣ
ΔΙΠΛ. ΑΓΡΟΝΟΜΟΣ ΤΟΠΟΓΡΑΦΟΣ ΜΗΧΑΝΙΚΟΣ Ε.Μ.Π.
ΜΕΛΟΣ ΤΕΕ ΑΡΙΘΜΟΣ ΜΗΤΡΩΟΥ 120913
ΙΕΖΕΚΙΗΛ 27 (1ος ΟΡΟΦΟΣ)
ΤΗΛ. 6944229788 - ΚΑΡΔΙΤΣΑ
Α.Φ.Μ. 117167030 - Δ.Ο.Υ. ΚΑΡΔΙΤΣΑΣ

ΔΗΛΩΣΗ ΥΛΟΠΟΙΗΣΗΣ ΟΡΙΩΝ

Ο υπογεγραμμένος Μαρκάκης Λάμπρος, ιδιοκτήτης των αγροτεμαχίων που φαίνονται στο σχεδιάγραμμα αυτό με στοιχεία Α,Β,Γ δηλώνω ότι τα όρια που έχω υλοποιήσει σε αυτό είναι ορθά.

Ο ΔΗΛΩΝ

ΤΕΧΝΙΚΟ ΓΡΑΦΕΙΟ
Γιώργος Χ. Καραφέρης
ΑΓΡ. ΤΟΠΟΓΡΑΦΟΣ ΜΗΧΑΝΙΚΟΣ Ε.Μ.Π.

ΕΡΓΟ:
ΑΠΟΤΥΠΩΣΗ ΑΓΡΟΤΕΜΑΧΙΩΝ
ΠΡΑΞΗ ΑΠΟΧΑΡΑΚΤΗΡΙΣΜΟΥ

ΕΡΓΟΔΟΤΗΣ:
ΜΑΡΚΑΚΗΣ ΛΑΜΠΡΟΣ

ΘΕΣΗ ΙΔΙΟΚΤΗΣΙΑΣ:
Δ.Δ. ΣΥΚΕΩΝ Δ.ΦΥΛΛΟΥ Ν. ΚΑΡΔΙΤΣΑΣ

ΚΛΙΜΑΚΕΣ: 1/1.000 & 1/ 50.000
ΚΑΡΔΙΤΣΑ, ΣΕΠΤΕΜΒΡΙΟΣ 2013

ΘΕΜΑ ΣΧΕΔΙΟΥ:
ΤΟΠΟΓΡΑΦΙΚΟ ΔΙΑΓΡΑΜΜΑ

ΑΡ. ΣΧΕΔΙΟΥ:
Τ1

ΣΦΡΑΓΙΔΑ - ΥΠΟΓΡΑΦΗ:
ΓΙΩΡΓΟΣ Χ. ΚΑΡΑΦΕΡΗΣ
ΔΙΠΛ. ΑΓΡΟΝΟΜΟΣ ΤΟΠΟΓΡΑΦΟΣ ΜΗΧΑΝΙΚΟΣ Ε.Μ.Π.
ΜΕΛΟΣ ΤΕΕ ΑΡΙΘΜΟΣ ΜΗΤΡΩΟΥ 120913
ΙΕΖΕΚΙΗΛ 27 (1ος ΟΡΟΦΟΣ)
ΤΗΛ. 6944229788 - ΚΑΡΔΙΤΣΑ
Α.Φ.Μ. 117167030 - Δ.Ο.Υ. ΚΑΡΔΙΤΣΑΣ

ΕΛΕΓΧΟΣ: