ΑΠΟΣΠΑΣΜΑ ΧΑΡΤΗ ΓΥΣ 1_5000

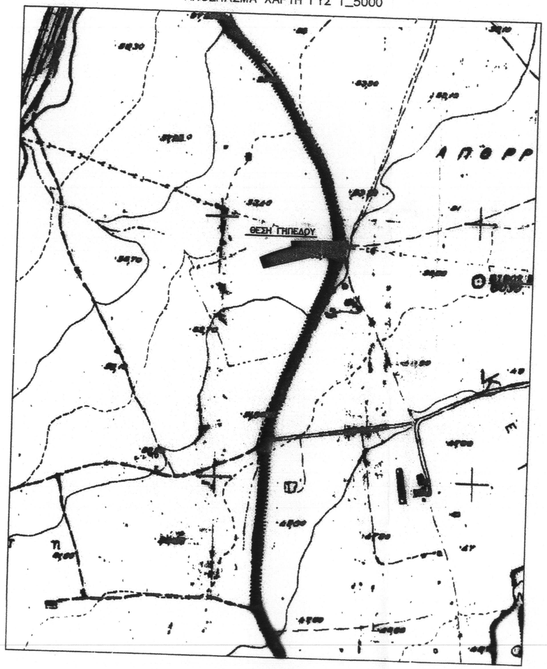

Προσαρτάται και αντίκειται στο υπ' αριθμόν 5745/2014 συμβόλαιο μου.
Ξάνθη 3-6-2014
Οι συμβαλλόμενοι
Η Συμβολαιογράφος

ΔΗΛΩΣΗ ΜΗΧΑΝΙΚΟΥ Ν.651/77

Ο κάτωθι υπογεγραμμένος Τρακαναντζής Ανδρέας, Τοπογράφος Μηχανικός δηλώνω υπεύθυνα ότι το γήπεδο με στοιχεία (Α–Β–Γ–Δ–Ε–Ζ–Η–Θ–Ι–Α) και εμβαδό 3864.29τμ :

α) ΒΡΙΣΚΕΤΑΙ ΕΚΤΟΣ ΣΧΕΔΙΟΥ,ΕΚΤΟΣ ΖΩΝΗΣ ΟΙΚΙΣΜΟΥ, ΕΚΤΟΣ ΓΤΕ ΞΑΝΘΗΣ
β) ΕΧΑΝ ΑΡΙΘ. ΚΑΤΑ ΠΑΡΟΚΛΑΣΗ και θα κατασταθεί ακυβέρνητο εφόσον διαθούσιον οι υπάλληλοι δασάρχου που υπάγεται η εκτός σχεδίου δάρκια.
γ) Δεν κρίθηκε στις διατάξεις του Ν.2327/83 περί εφαρμογής σε γη.
και σε λ/ρια.

Ο Δηλών

ΤΡΑΧΑΝΑΤΖΗΣ ΑΝΔΡΕΑΣ
ΔΙΠΛ. ΑΓΡ. ΤΟΠΟΓΡΑΦΟΣ ΜΗΧΑΝΙΚΟΣ
ΠΟΛΥΤΕΧΝΙΚΗΣ ΣΧΟΛΗΣ Α.Π.Θ.
ΑΡΙΘ. ΜΗΤΡΩΟΥ ΤΕΕ 112164
40 ΕΚΚΛΗΣΙΩΝ 3 Τ.Κ. 67100 ΞΑΝΘΗ
ΤΗΛ. 6974062923
ΑΦΜ: 125244889 ΔΟΥ ΞΑΝΘΗΣ

ΔΗΛΩΣΗ ΥΨΗΛΗΣ ΤΑΣΗΣ

Ο κάτωθι υπογεγραμμένος Τρακαναντζής Ανδρέας, Τοπογράφος Μηχανικός δηλώνω υπεύθυνα ότι δεν διέρχονται γραμμές υψηλής τάσης μέσα από το γήπεδο με στοιχεία (Α–Β–Γ–Δ–Ε–Ζ–Η–Θ–Ι–Α)

Ο Δηλών

ΤΡΑΧΑΝΑΤΖΗΣ ΑΝΔΡΕΑΣ
ΔΙΠΛ. ΑΓΡ. ΤΟΠΟΓΡΑΦΟΣ ΜΗΧΑΝΙΚΟΣ
ΠΟΛΥΤΕΧΝΙΚΗΣ ΣΧΟΛΗΣ Α.Π.Θ.
ΑΡΙΘ. ΜΗΤΡΩΟΥ ΤΕΕ 112164
40 ΕΚΚΛΗΣΙΩΝ 3 Τ.Κ. 67100 ΞΑΝΘΗ
ΤΗΛ. 6974062923
ΑΦΜ: 125244889 ΔΟΥ Α. ΞΑΝΘΗΣ

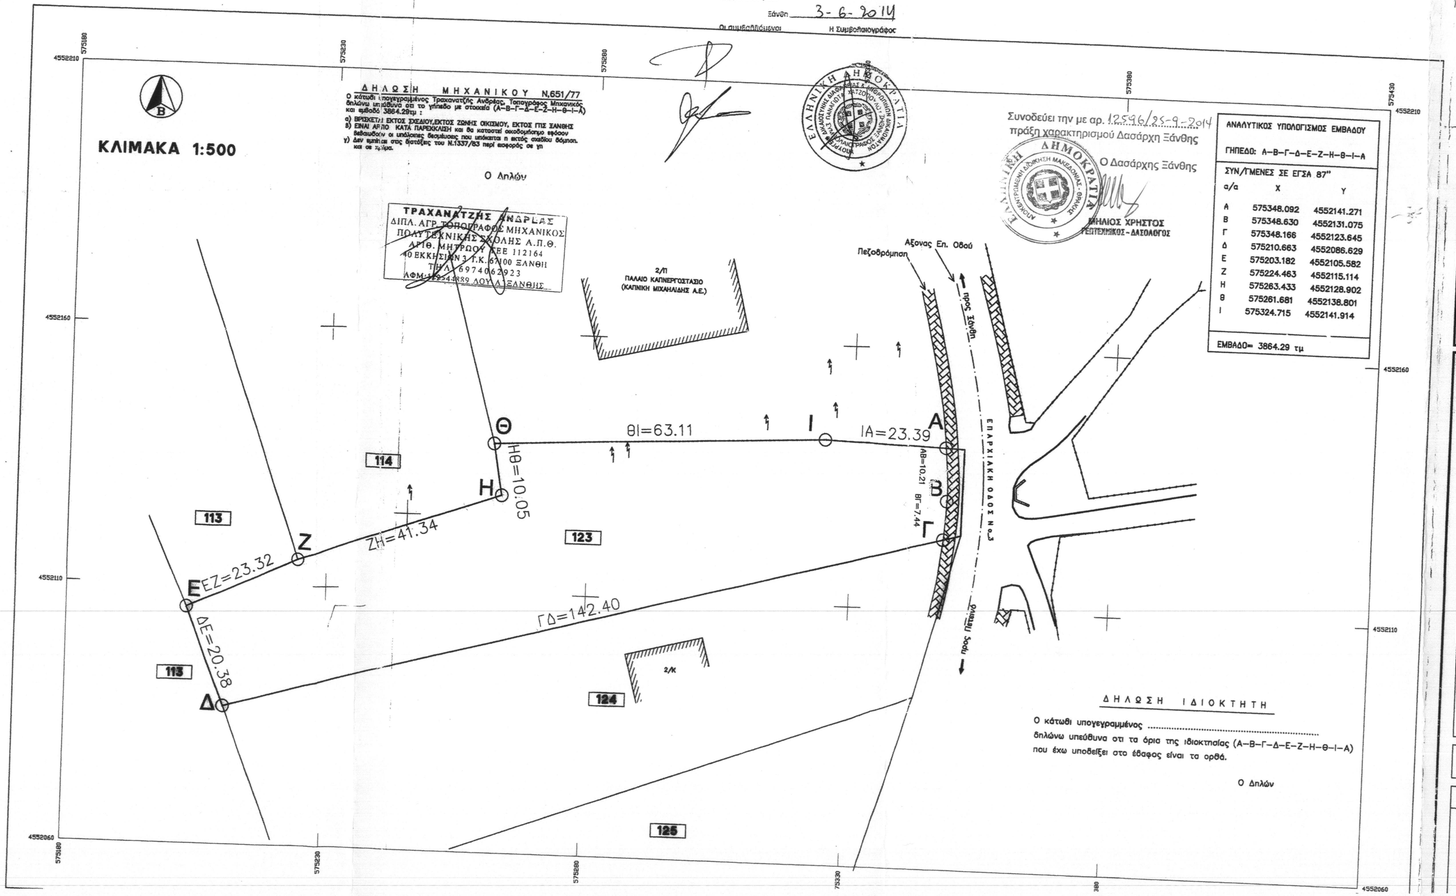

Συνοδεύει την με αρ. 125936/25-9-2014 πράξη χαρακτηρισμού Δασάρχη Ξάνθης

Ο Δασάρχης Ξάνθης

ΧΡΗΣΤΟΣ
ΕΠΙΤΕΧΝΙΚΟΣ - ΔΑΣΟΛΟΓΟΣ

ΑΝΑΛΥΤΙΚΟΣ ΥΠΟΛΟΓΙΣΜΟΣ ΕΜΒΑΔΟΥ		
ΓΗΠΕΔΟ: Α–Β–Γ–Δ–Ε–Ζ–Η–Θ–Ι–Α		
ΣΥΝ/ΤΜΕΝΕΣ ΣΕ ΕΓΣΑ 87"		
α/α	X	Y
Α	575348.092	4552141.271
Β	575348.630	4552131.075
Γ	575348.166	4552123.645
Δ	575210.663	4552086.629
Ε	575203.182	4552105.582
Ζ	575224.463	4552115.114
Η	575263.433	4552128.902
Θ	575261.681	4552138.801
Ι	575324.715	4552141.914
ΕΜΒΑΔΟ= 3864.29 τμ		

ΔΗΛΩΣΗ ΙΔΙΟΚΤΗΤΗ

Ο κάτωθι υπογεγραμμένος .....
δηλώνω υπεύθυνα στι τα όριο της ιδιοκτησίας (Α–Β–Γ–Δ–Ε–Ζ–Η–Θ–Ι–Α) που έχω υποδείξει στο έδαφος είναι τα ορθά.

Ο Δηλών

ΑΠΟΣΠΑΣΜΑ ΧΑΡΤΗ ΔΙΑΝΟΜΗΣ ΑΓΡ. ΧΡΥΣΑΣ 1931

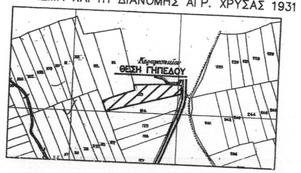

ΤΕΧΝΙΚΟ ΓΡΑΦΕΙΟ
ΤΡΑΧΑΝΑΤΖΗΣ ΑΝΔΡΕΑΣ
ΔΙΠΛΩΜΑΤΟΥΧΟΣ ΤΟΠΟΓΡΑΦΟΣ ΜΗΧΑΝΙΚΟΣ
ΠΟΛΥΤΕΧΝΙΚΗΣ ΣΧΟΛΗΣ ΘΕΣΣΑΛΟΝΙΚΗΣ
Ξάνθη, 40-ΕΚΚΛΗΣΙΩΝ_3, Τηλ.-Fax_2541064676 - ΚΙΝ.6974062923
e-mail : ttraxas@ho'mail.com

ΕΡΓΟ: ΑΠΟΤΥΠΩΣΗ ΓΗΠΕΔΟΥ	ΕΡΓΟΔΟΤΗΣ: ΑΜΠΑΤΖΙΔΗΣ ΧΡΙΣΤΟΦΟΡΟΣ
ΘΕΣΗ: ΑΓΡΟΚΤΗΜΑ ΧΡΥΣΑΣ 1931 ΤΕΜ._123 (2ο ΧΑΜ ΞΑΝΘΗΣ ΠΕΤΕΙΝΟΥ)	
ΜΕΛΕΤΗΤΗΣ: ΤΡΑΧΑΝΑΤΖΗΣ ΑΝΔΡΕΑΣ ΑΓΡΟΝΟΜΟΣ ΤΟΠΟΓΡΑΦΟΣ ΜΗΧΑΝΙΚΟΣ	
ΘΕΜΑ: ΤΟΠΟΓΡΑΦΙΚΟ ΔΙΑΓΡΑΜΜΑ	αρ.σχεδίου
ΚΛΙΜΑΚΑ: 1: 500	ΗΜΕΡΟΜΗΝΙΑ: ΜΑΙΟΣ 2014
ΕΛΕΓΧΟΣ	ΣΦΡΑΓΙΔΑ - ΥΠΟΓΡΑΦΗ

ΤΡΑΧΑΝΑΤΖΗΣ ΑΝΔΡΕΑΣ
ΔΙΠΛ. ΑΓΡ. ΤΟΠΟΓΡΑΦΟΣ ΜΗΧΑΝΙΚΟΣ
ΠΟΛΥΤΕΧΝΙΚΗΣ ΣΧΟΛΗΣ Α.Π.Θ.
ΑΡΙΘ. ΜΗΤΡΩΟΥ ΤΕΕ 112164